


BAB VI
HASIL PERANCANGAN


6.1. Peta Situasi

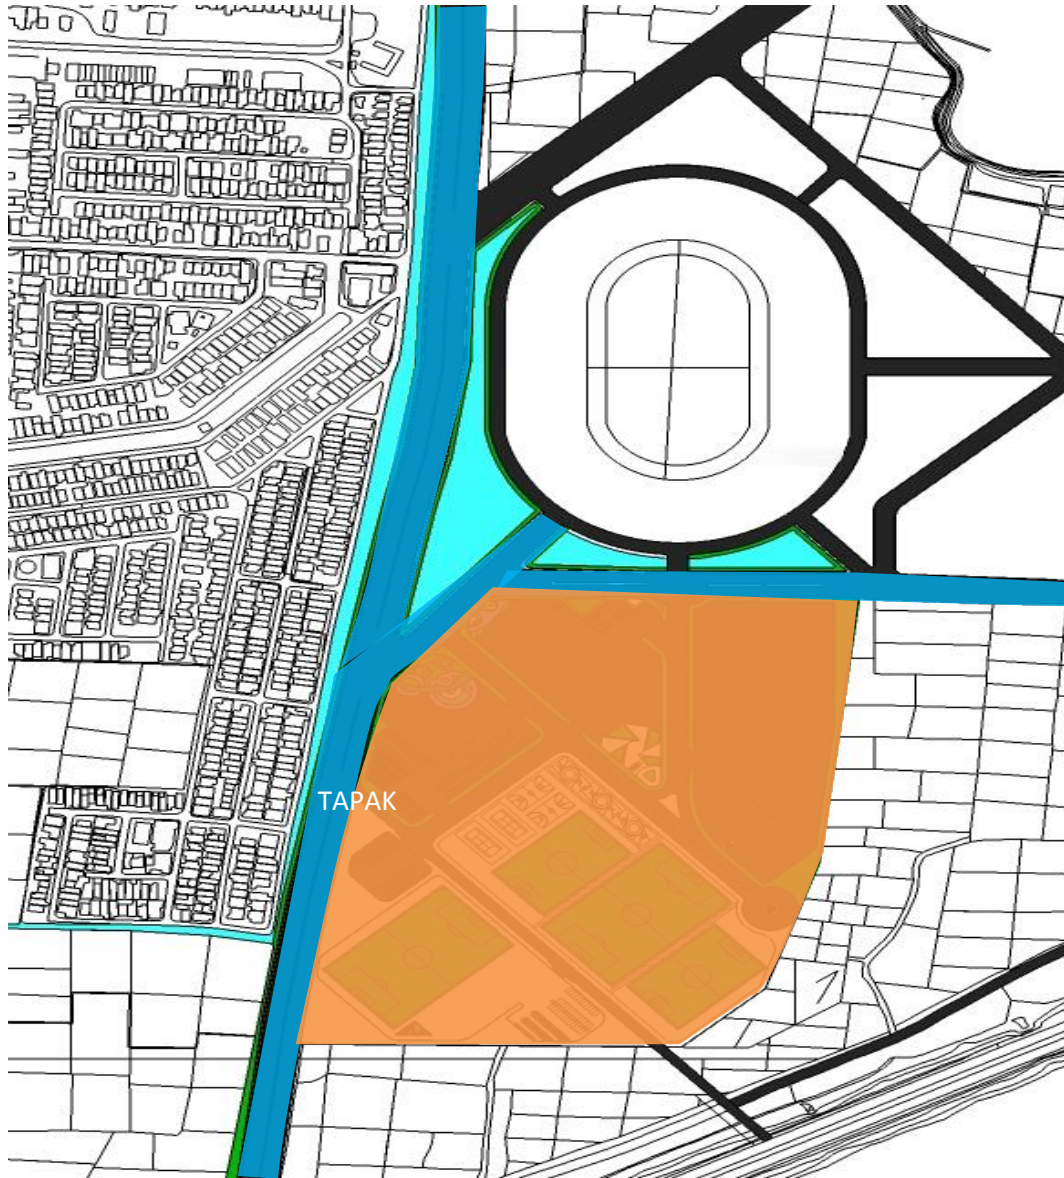

Gambar 6. 1. Peta Situasi

Sumber : <https://distaru.bandung.go.id/website/>


6.2. Gambar Perancangan

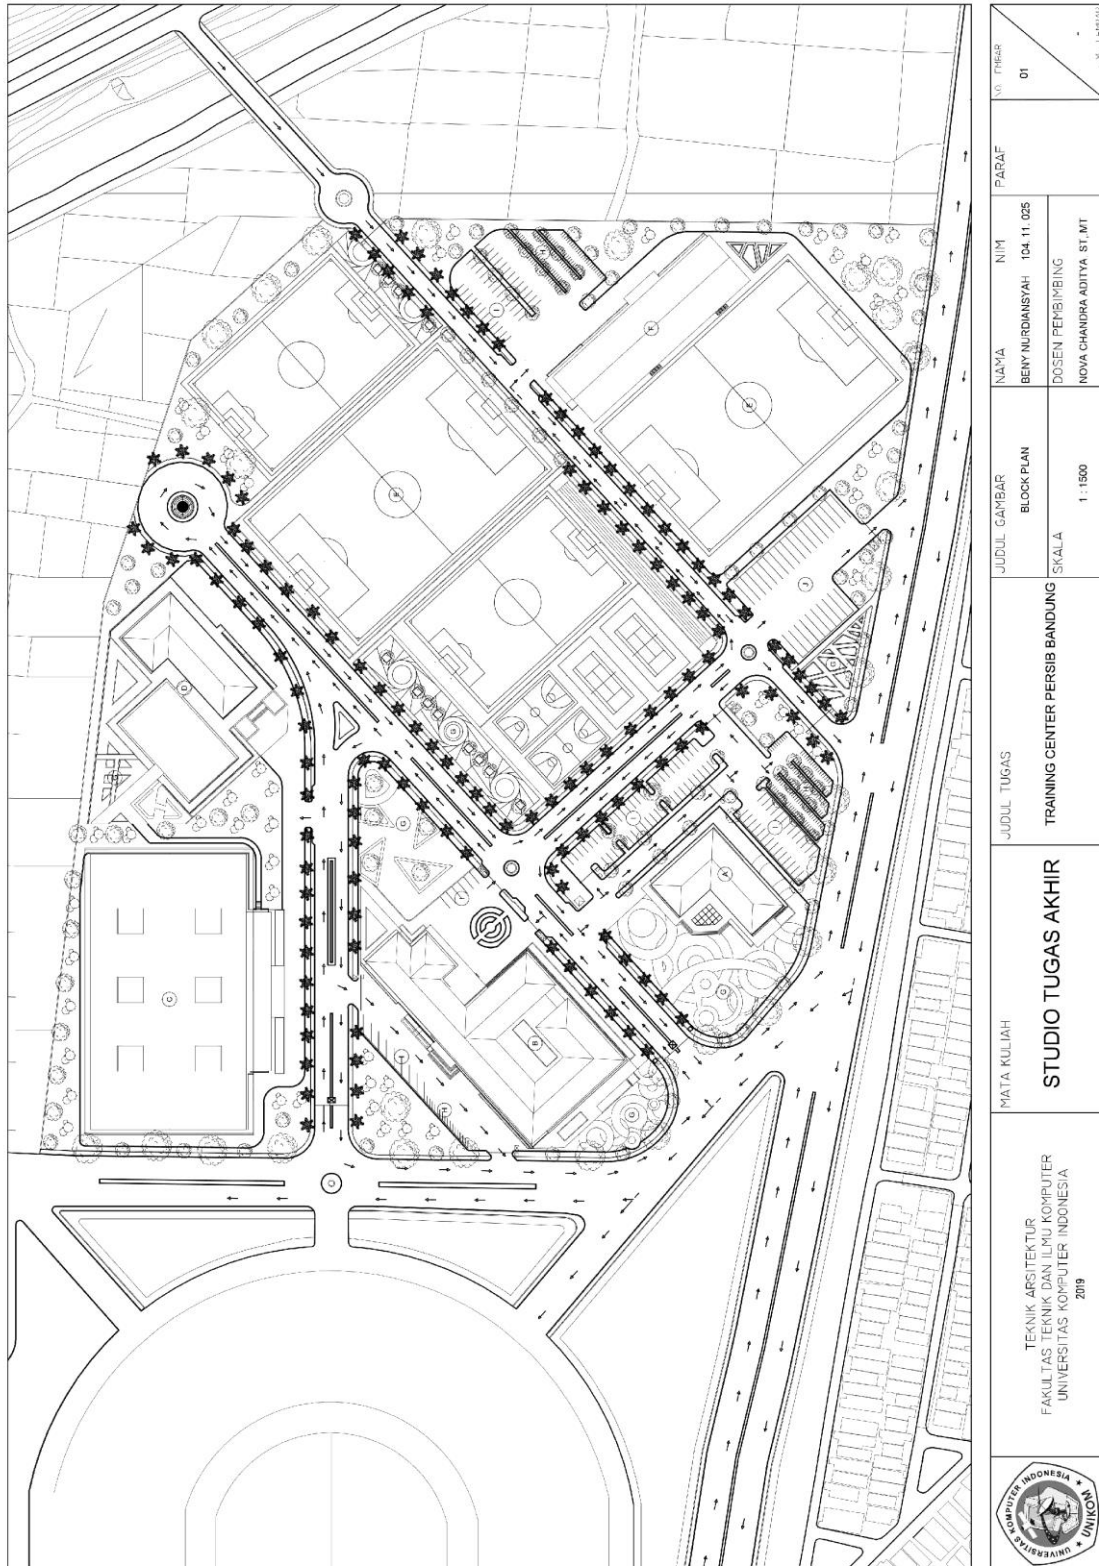

Gambar 6. 2

Judul : Blok Plan

Sumber : Data Pribadi

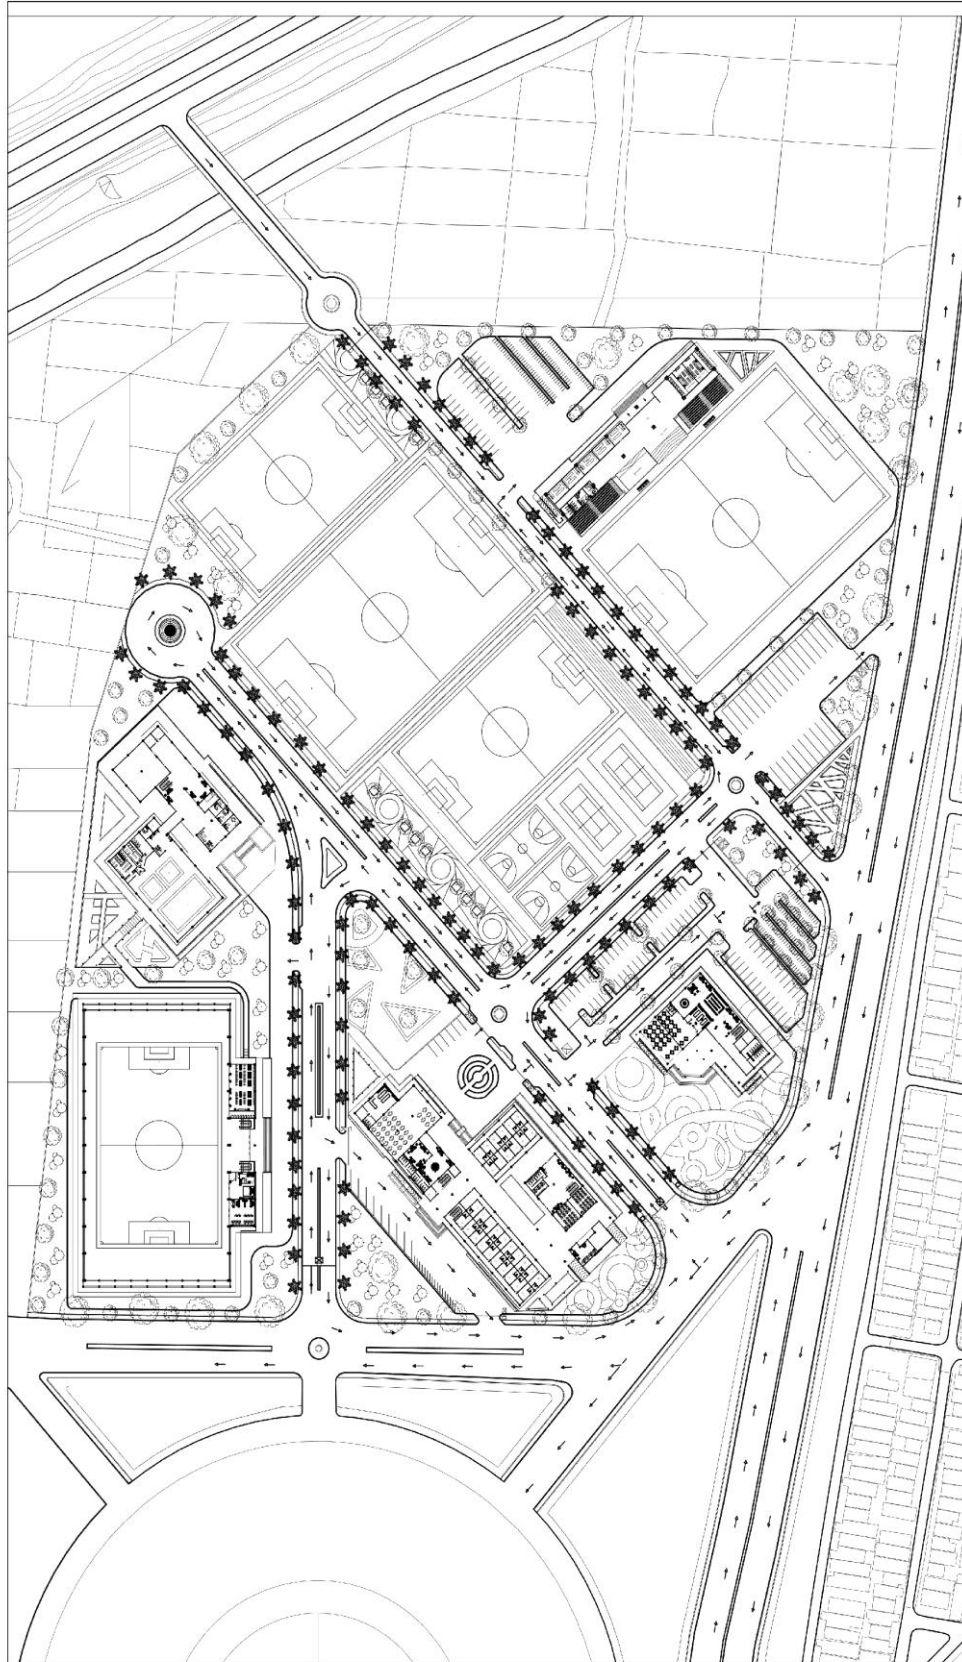


	MATA KULIAH STUDIO TUGAS AKHIR	JUDUL TUGAS TRAINING CENTER PERSIB BANDUNG	JUDUL GAMBAR SITE PLAN SKALA 1 : 1500	NAMA BENY NJUDIANSYAH DOSEN PEMBIMBING NOVA CHANDRA ADITYA ST.MT	NIM 104 11 025	PARAF	NO. PEMBAR 02
	TEKNIK ARSITEKTUR FAKULTAS TEKNIK DAN ILMU KOMPUTER UNIVERSITAS KOMPUTER INDONESIA 2019						

Gambar 6. 3

Judul : Site Plan

Sumber : Data Pribadi

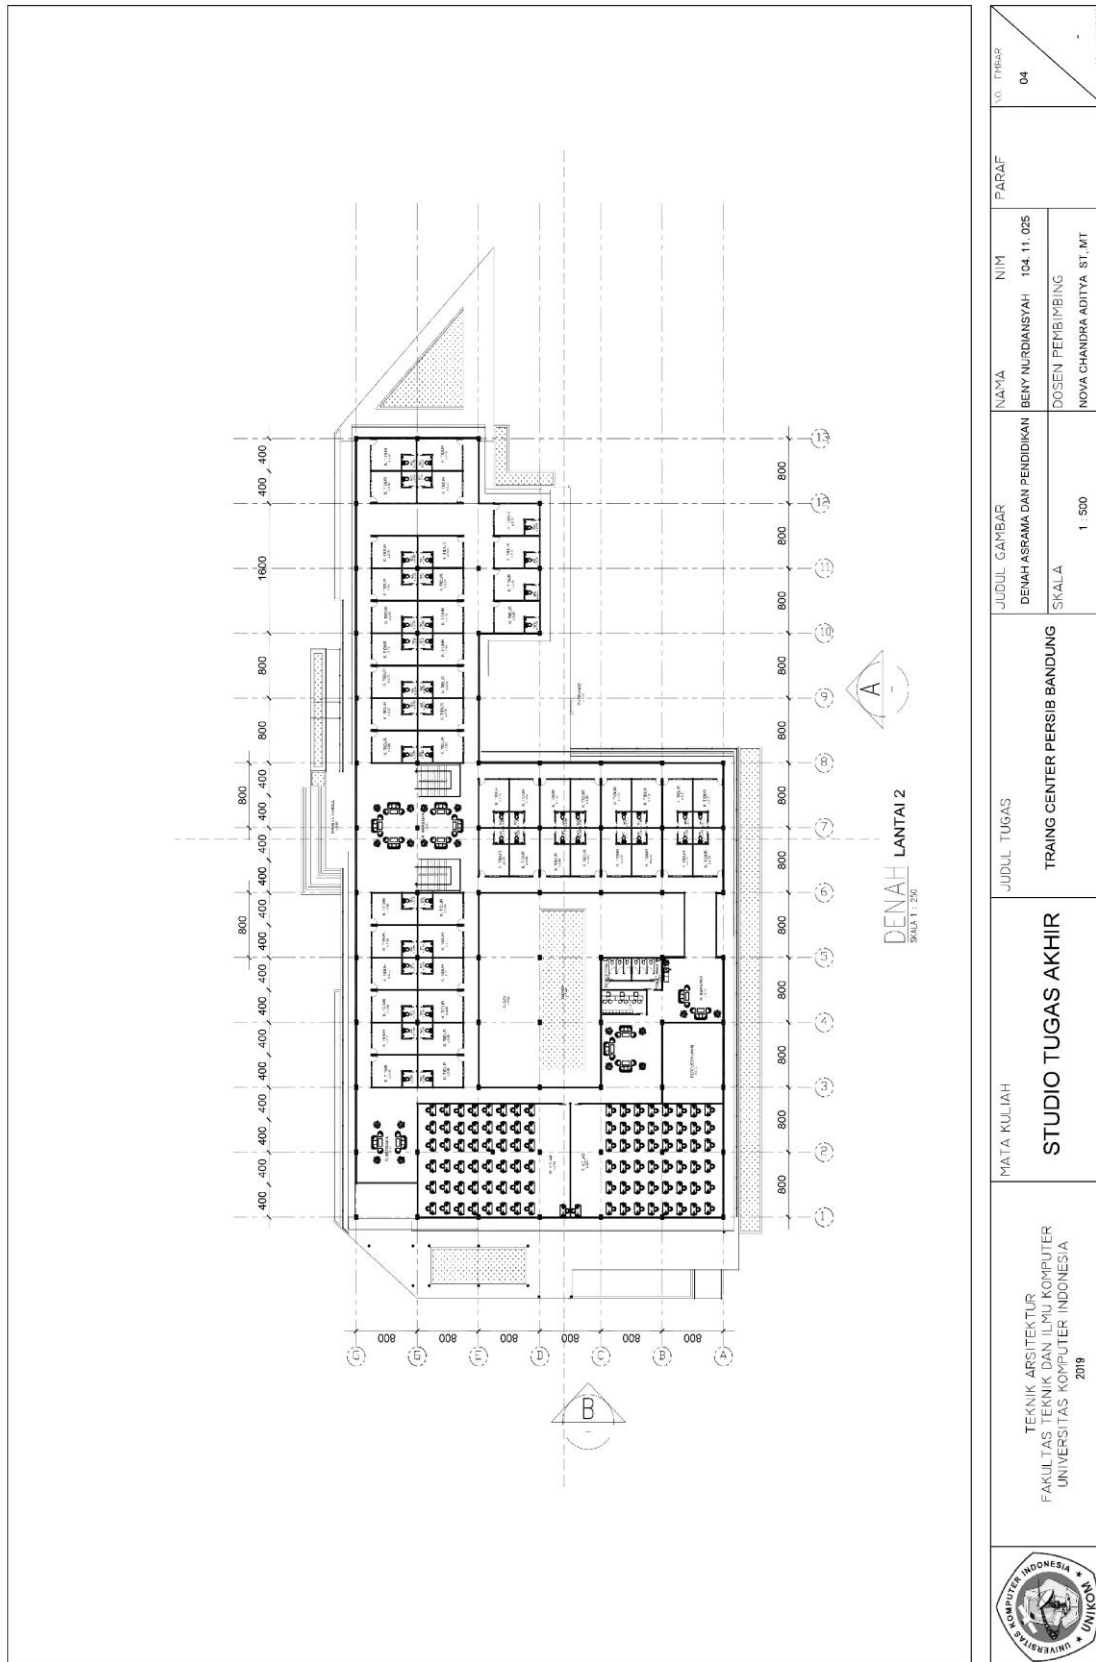


	MATA KULIAH STUDIO TUGAS AKHIR	JUDUL TUGAS TRAINING CENTER PERSIB BANDUNG	JUDUL GAMBAR DENAH ASRAMA DAN PENDIDIKAN SKALA 1 : 500	NAMA BENY NJUDIANSYAH DOSEN PEMBIMBING NOVA CHANDRA ADITYA ST, MT	NIM 104 11 025	PARAF	NO. PEMBAR 04
	TEKNIK ARSITEKTUR FAKULTAS TEKNIK DAN ILMU KOMPUTER UNIVERSITAS KOMPUTER INDONESIA 2019						

Gambar 6. 5

Judul : Denah Asrama dan Pendidikan Lt. 2

Sumber : Data Pribadi

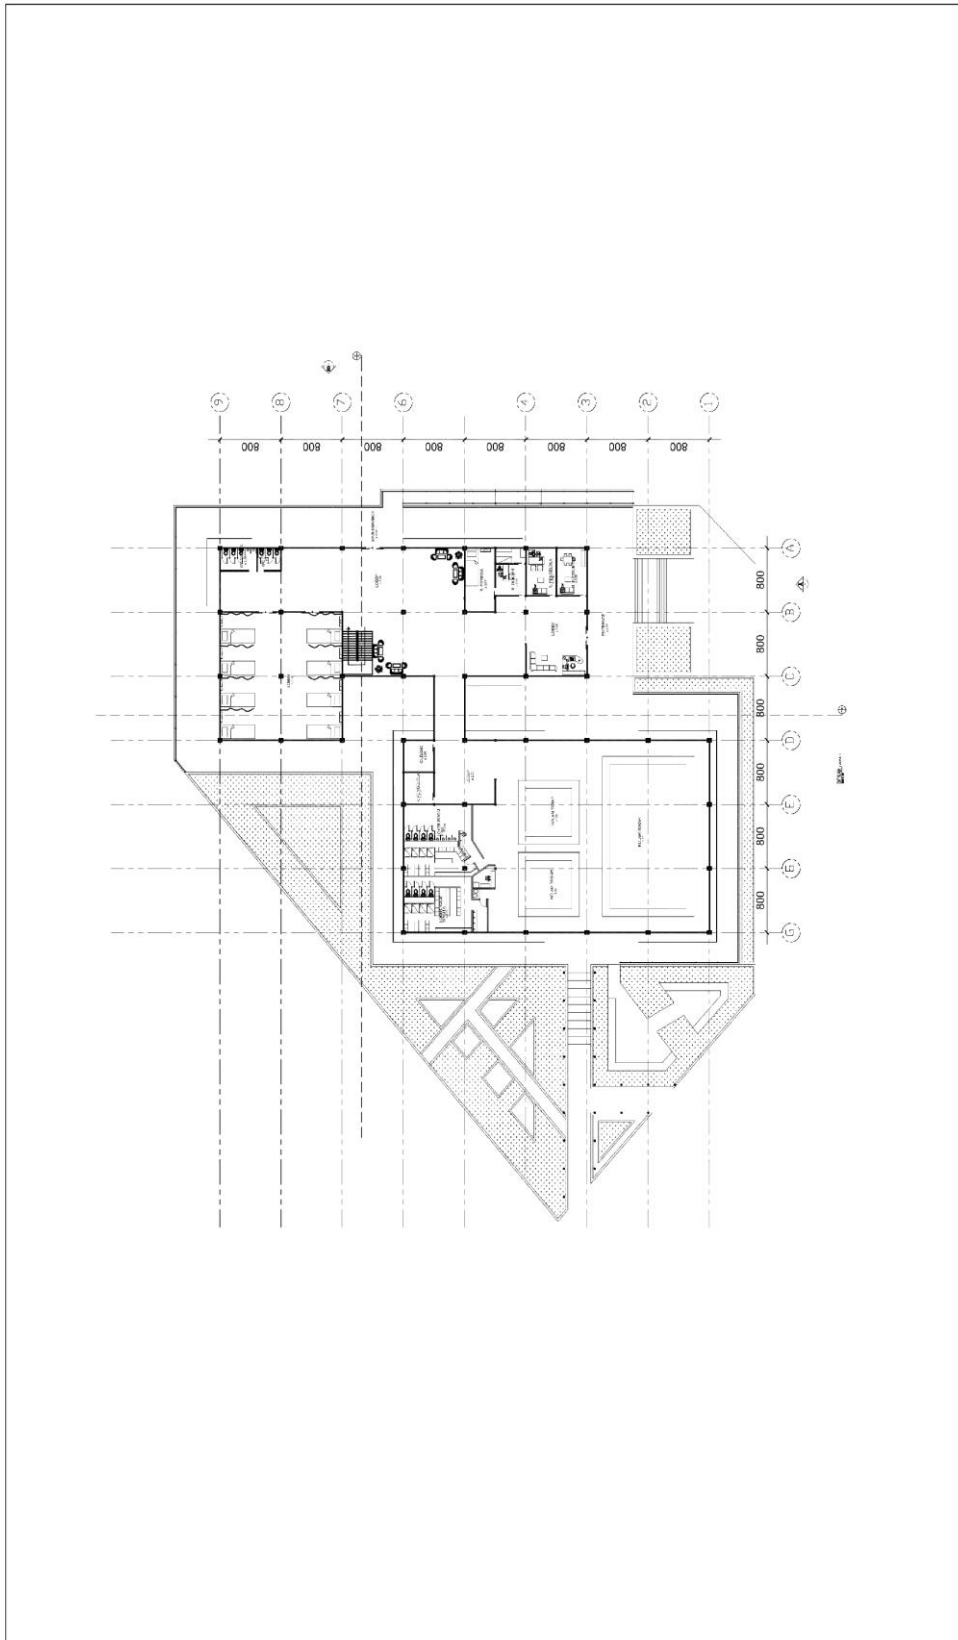


 <p>TEKNIK ARSITEKTUR FAKULTAS TEKNIK DAN ILMU KOMPUTER UNIVERSITAS KOMPUTER INDONESIA 2019</p>	<p>MATA KULIAH STUDIO TUGAS AKHIR</p>	<p>JUDUL TUGAS TRAINING CENTER PERSIB BANDUNG</p>	<p>JUDUL GAMBAR DENAH MEDICAL CENTER DAN KEBUGARAN SKALA 1 : 500</p>	<p>NAMA BENY NURDIANSYAH DOSEN PEMBIMBING NOVA CHANDRA ADITYA ST. MT</p>	<p>NIM 104.11.025</p>	<p>PARAF</p>	<p>NO. THABAR 05</p>
	<p style="text-align: right;">-L- LESTARI</p>						

Gambar 6. 6

Judul : Denah Medical center dan Fitness Lt. 1

Sumber : Data Pribadi

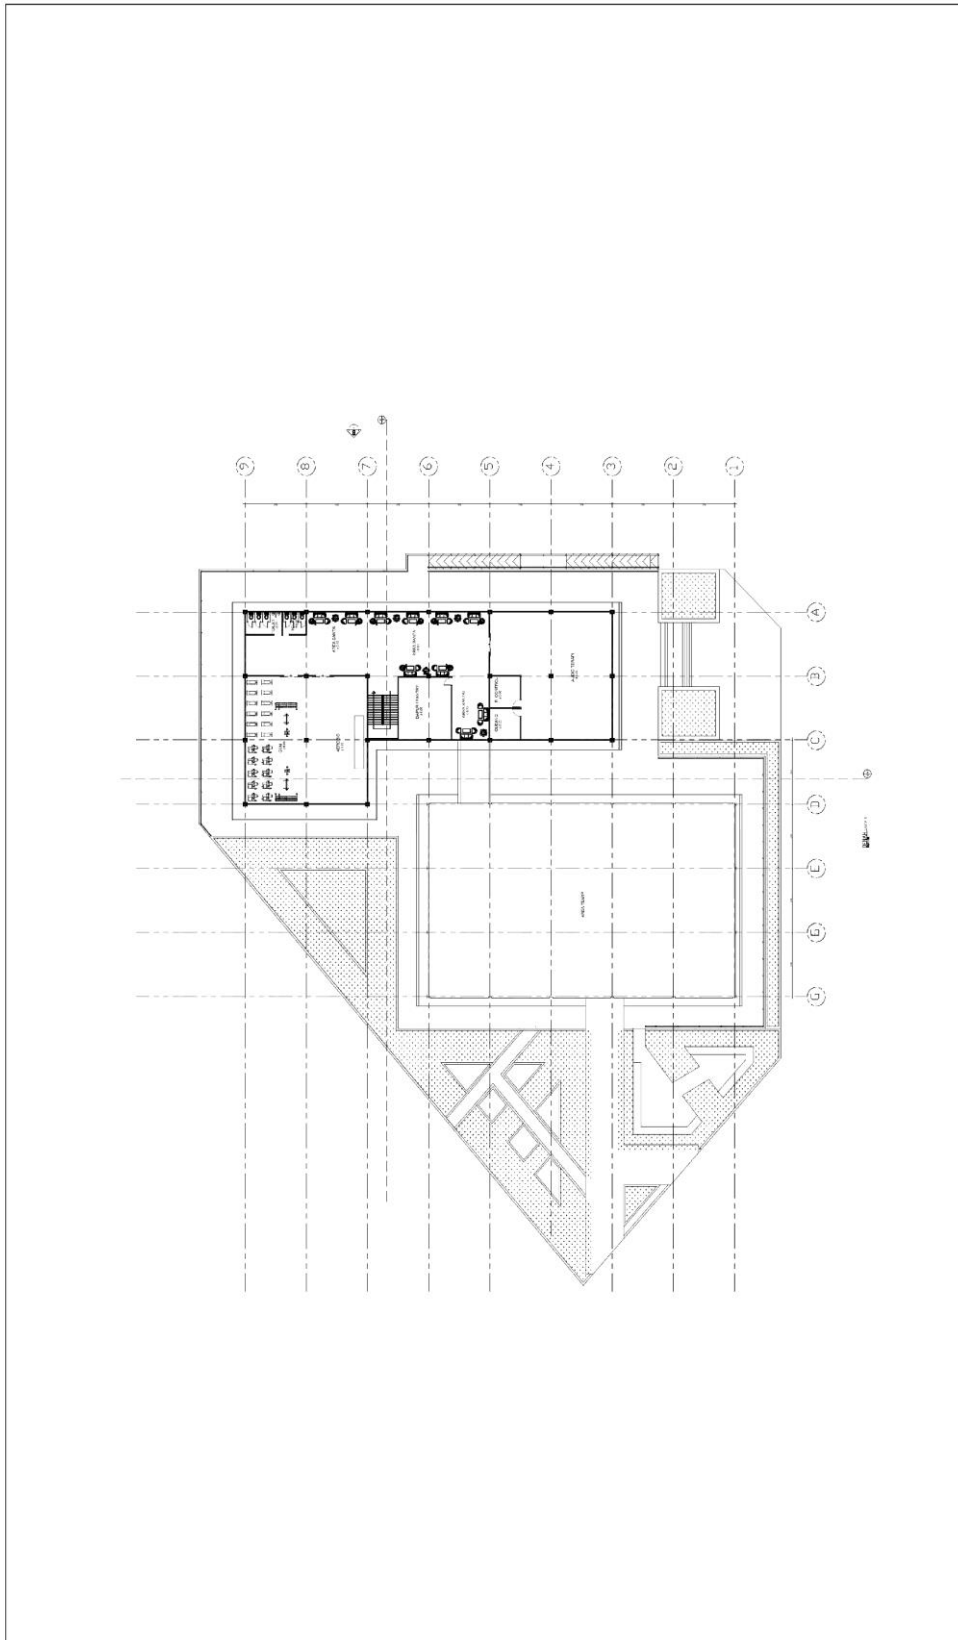


 <p>TEKNIK ARSITEKTUR FAKULTAS TEKNIK DAN ILMU KOMPUTER UNIVERSITAS KOMPUTER INDONESIA 2019</p>	<p>MATA KULIAH STUDIO TUGAS AKHIR</p>	<p>JUDUL TUGAS TRAINING CENTER PERSIB BANDUNG</p>	<p>JUDUL GAMBAR DENAH MEDICAL CENTER DAN KESEHATAN SIKALA</p> <p>1 : 500</p>	<p>NAMA BENY NURDIANSYAH 104.11.025 DOSEN PEMBIMBING NOVA CHANDRA ADITYA ST. MT</p>	<p>PARAF</p>	<p>NO. GAMBAR 05</p>
	<p>UNIVERSITAS KOMPUTER INDONESIA</p>					

Gambar 6. 7

Judul : Denah Medical center dan Fitness Lt. 2

Sumber : Data Pribadi

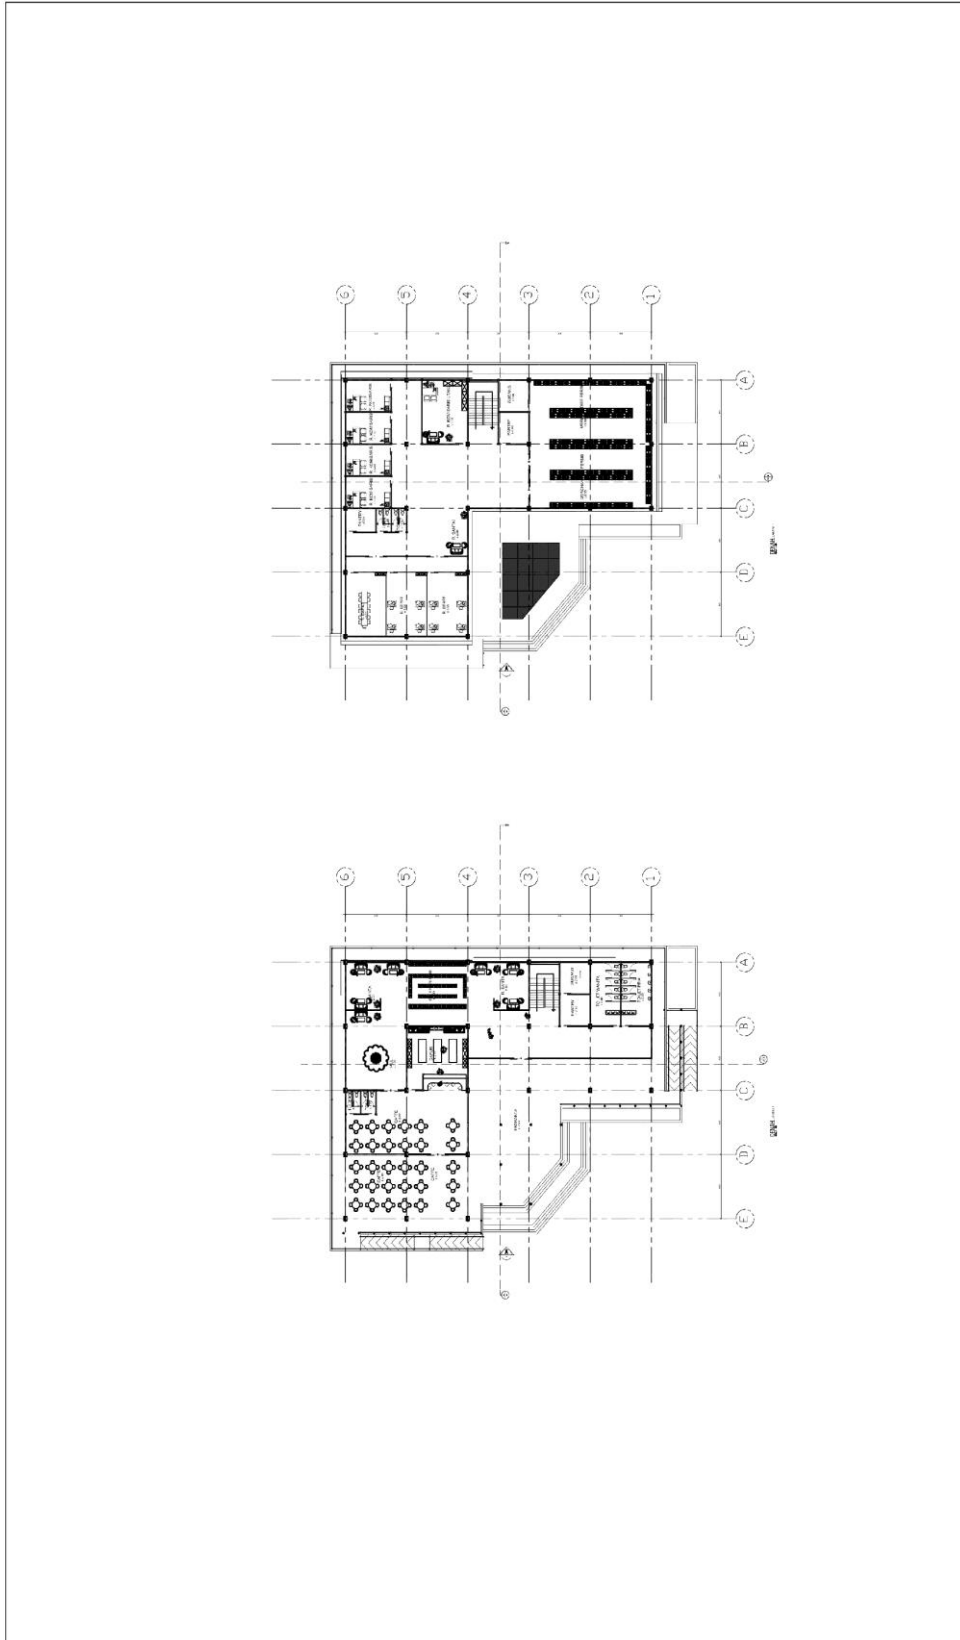


<p>UNIVERSITAS KOMPUTER INDONESIA UKI</p>	<p>TEKNIK ARSITEKTUR FAKULTAS TEKNIK DAN ILMU KOMPUTER UNIVERSITAS KOMPUTER INDONESIA 2019</p>	MATA KULIAH	STUDIO TUGAS AKHIR		JUDUL TUGAS	TRAING CENTER PERSIB BANDUNG	JUDUL GAMBAR	DENAH PENGELOLA SIKALA	NAMA	BENY NURDIANSYAH	NIM	104.11.025	PARAF		NO. GAMBAR	07
										DOSEN PEMBIMBING	NOVA CHANDRA ADITYA ST. MT					

Gambar 6. 8

Judul : Denah gedung Pengelola Lt. 1 dan Lt. 2

Sumber : Data Pribadi

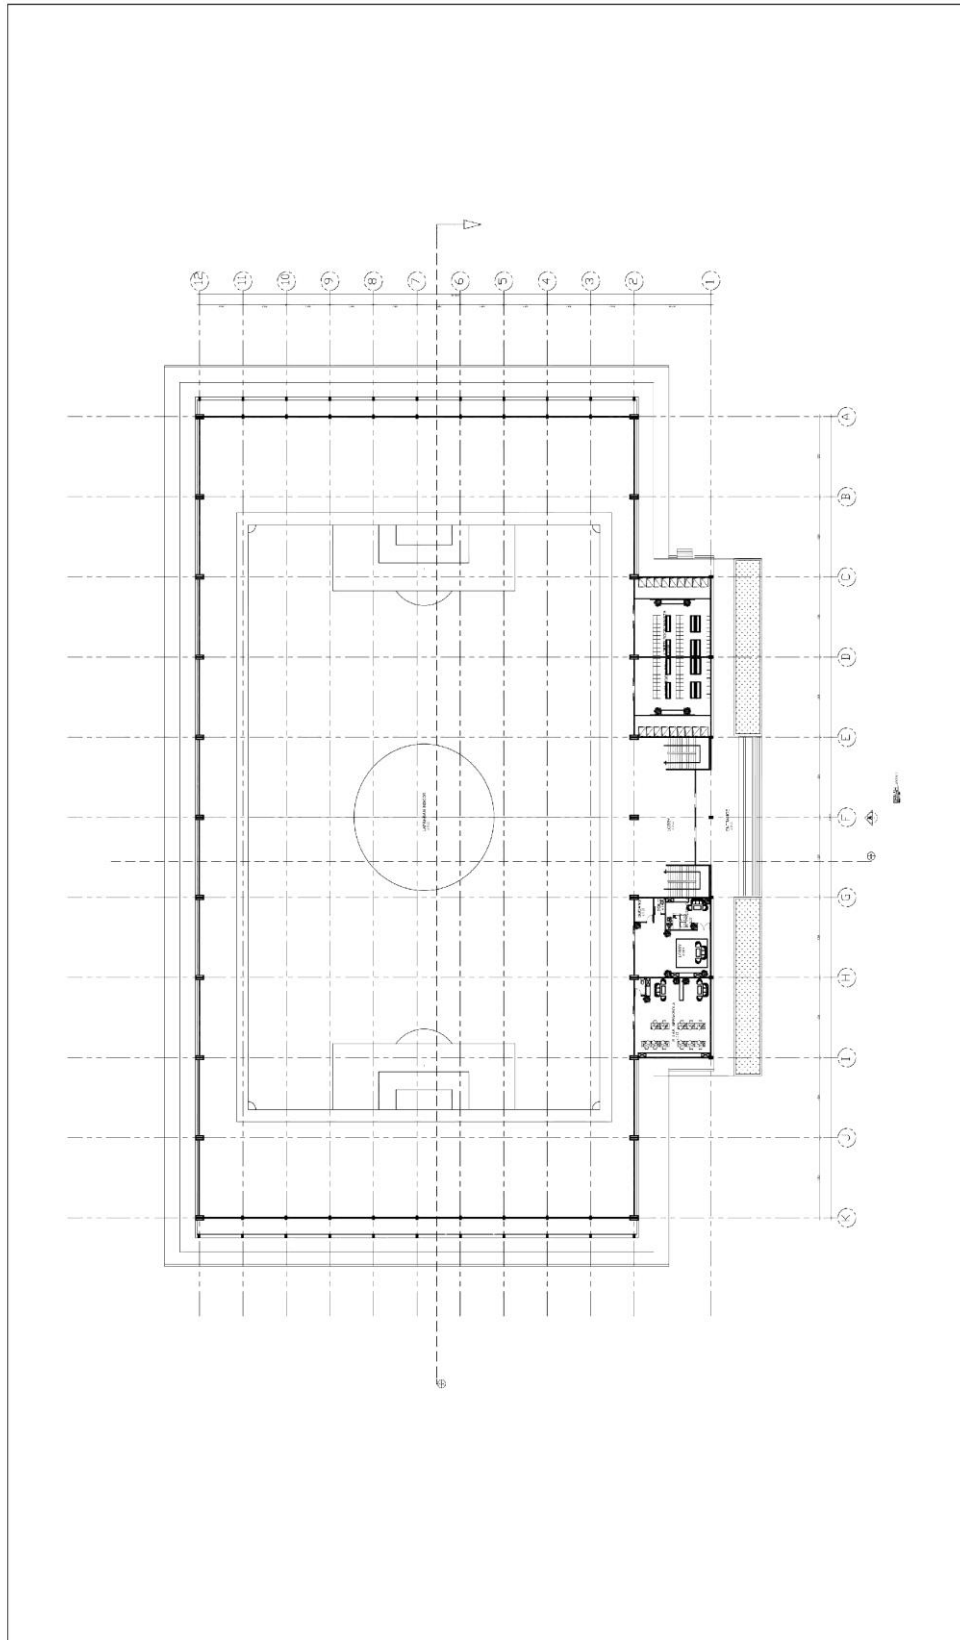


	MATA KULIAH STUDIO TUGAS AKHIR	JUDUL TUGAS TRAINING CENTER PERSIB BANDUNG	JUDUL GAMBAR DENAH LAPANGAN INDOOR SKALA 1 : 500	NAMA BERY NURDIANSYAH DOSEN PEMBIMBING NOVA CHANDRA ADITYA ST. MT	NIM 104.11.025	PARAF	NO. GAMBAR 08
							LEMBAR 1

Gambar 6. 9

Judul : Denah Lapang Indoor dan Sport Sains Lt. 1

Sumber : Data Pribadi

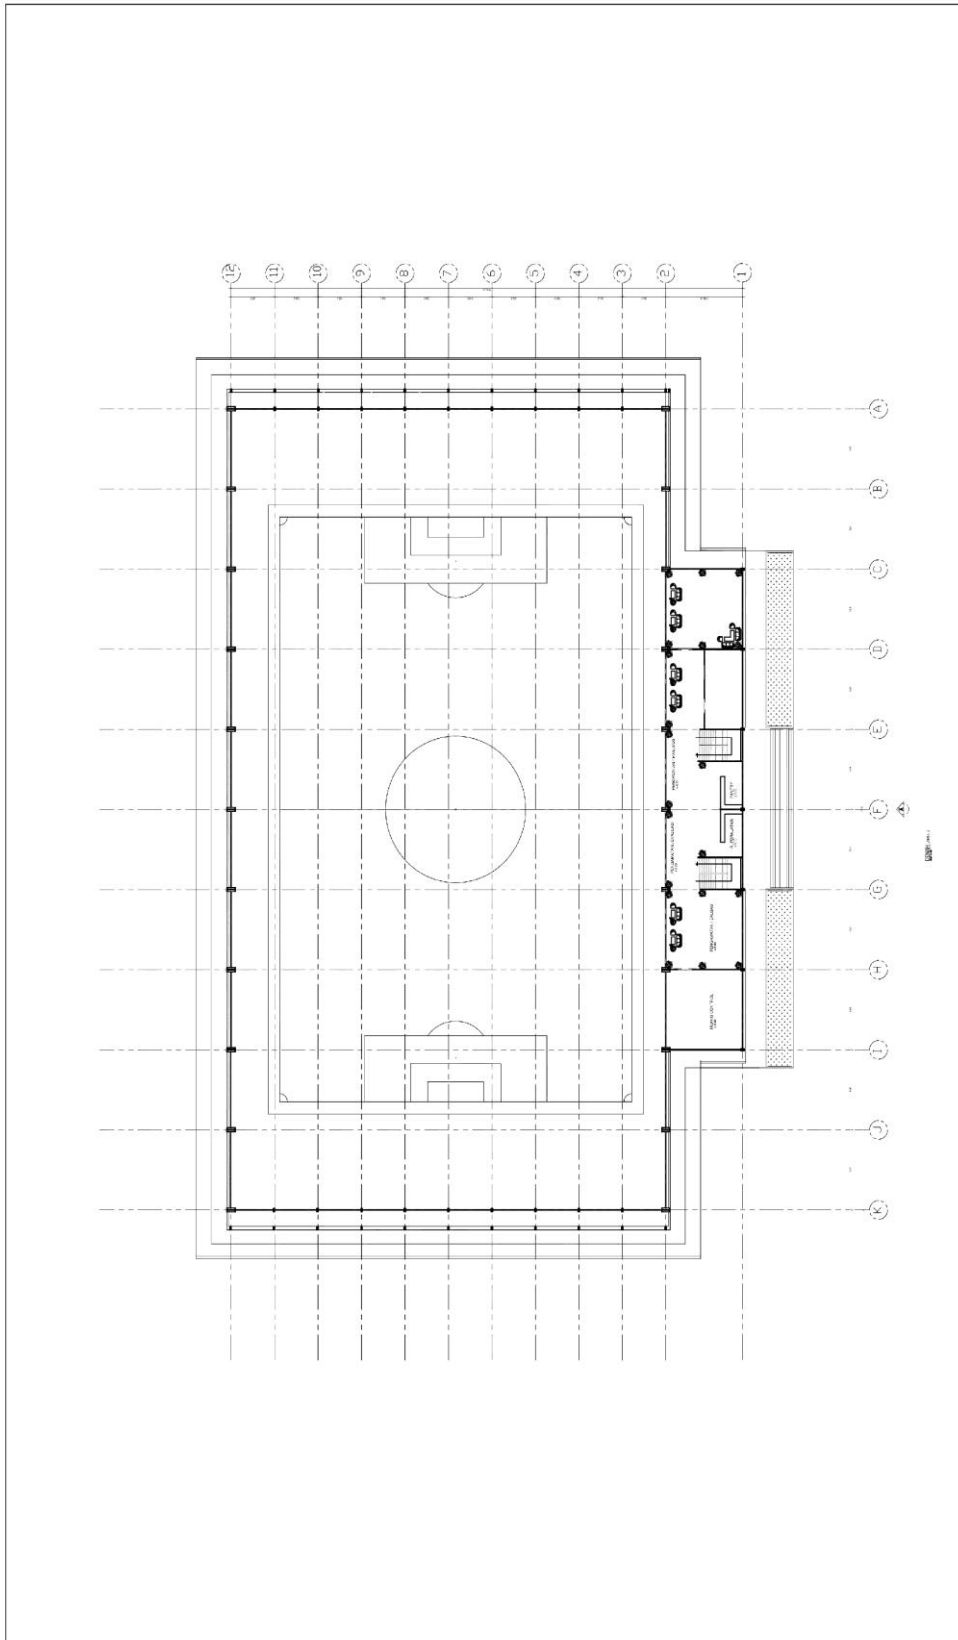


 TEKNIK ARSITEKTUR FAKULTAS TEKNIK DAN ILMU KOMPUTER UNIVERSITAS KOMPUTER INDONESIA 2019	MATA KULIAH	STUDIO TUGAS AKHIR	JUDUL TUGAS	JUDUL GAMBAR	NAMA	NIM	PARAF	NO. GAMBAR
			TRAINING CENTER PERSIB BANDUNG	DENAH LAPANGAN INDOOR SIKALA	BEHY NURDIANSYAH DOSEN PEMBIMBING	104.11.025		10
				SKALA	NOVA CHANDRA ADITYA ST. MT			1 : 500

Gambar 6. 10

Judul : Denah Lapang Indoor dan Sport Sains Lt. 2

Sumber : Data Pribadi

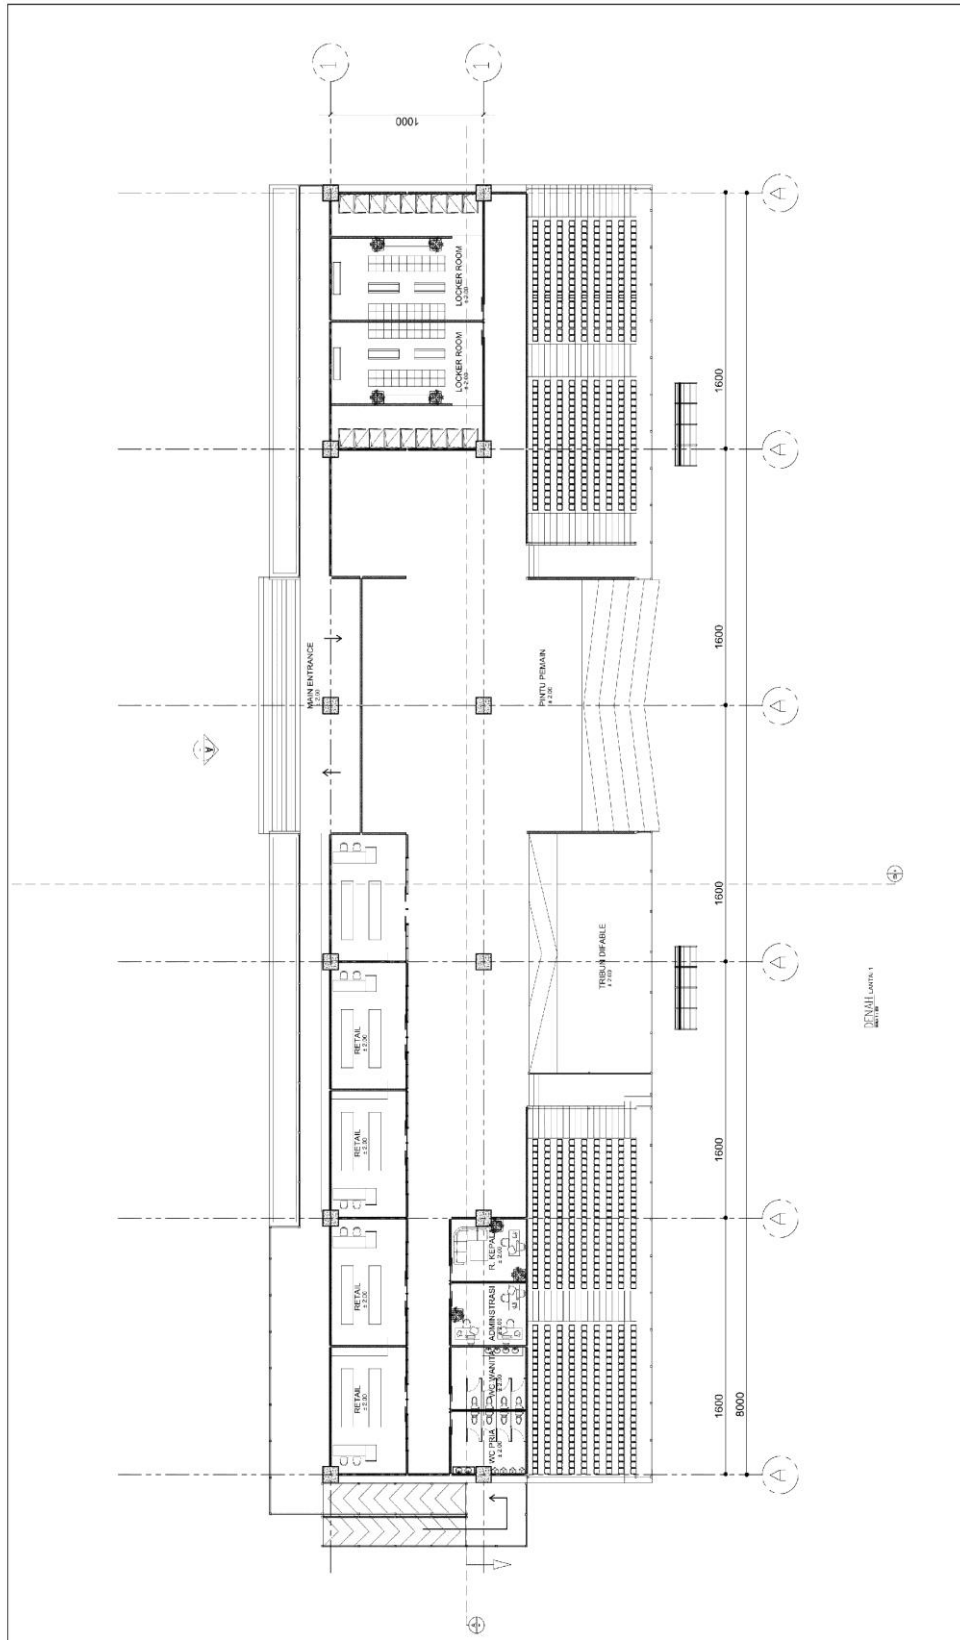


Gambar 6. 11

Judul : Denah Tribun Penonton dan Reatil Lt. 1

Sumber : Data Pribadi

	MATA KULIAH STUDIO TUGAS AKHIR	JUDUL TUGAS TRAINING CENTER PERSIB BANDUNG	JUJUL GAMBAR DENAH TRIBUN PENONTON DAN RETAIL SIKALA 1 : 250	NAMA BERY NURDIANSYAH 104.11.025 DOSEN PEMBIMBING NOVA CHANDRA ADITYA ST. MT	PARAF	NO. GAMBAR 11
	TEKNIK ARSITEKTUR FAKULTAS TEKNIK DAN ILMU KOMPUTER UNIVERSITAS KOMPUTER INDONESIA 2019					

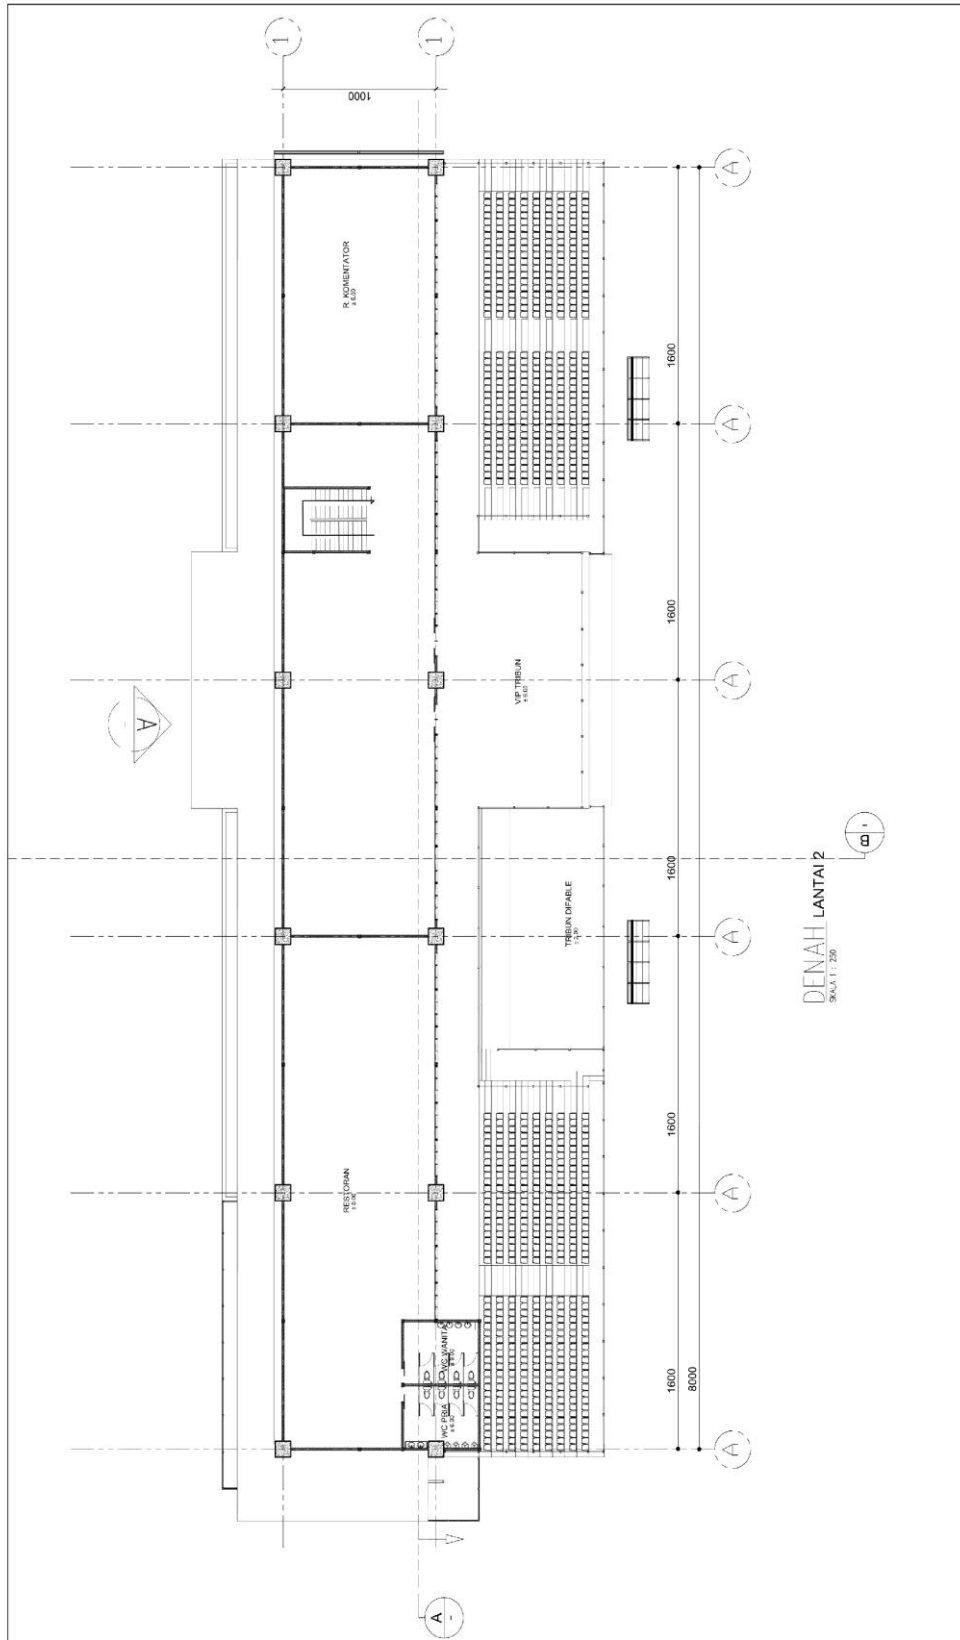


Gambar 6. 12

Judul : Denah Tribun Penonton dan Reatil Lt. 2

Sumber : Data Pribadi

	MATA KULIAH STUDIO TUGAS AKHIR	JUDUL TUGAS TRAINING CENTER PERSIB BANDUNG	JUJUL GAMBAR DENAH TRIBUN PENONTON DAN REATIL SKALA 1 : 250	NAMA BENEY NURDIANSYAH 104.11.025 DOSEN PEMBIMBING NOVA CHANDRA ADITYA ST. MT	PARAF	NO. GAMBAR 12
	TEKNIK ARSITEKTUR FAKULTAS TEKNIK DAN ILMU KOMPUTER UNIVERSITAS KOMPUTER INDONESIA 2019					

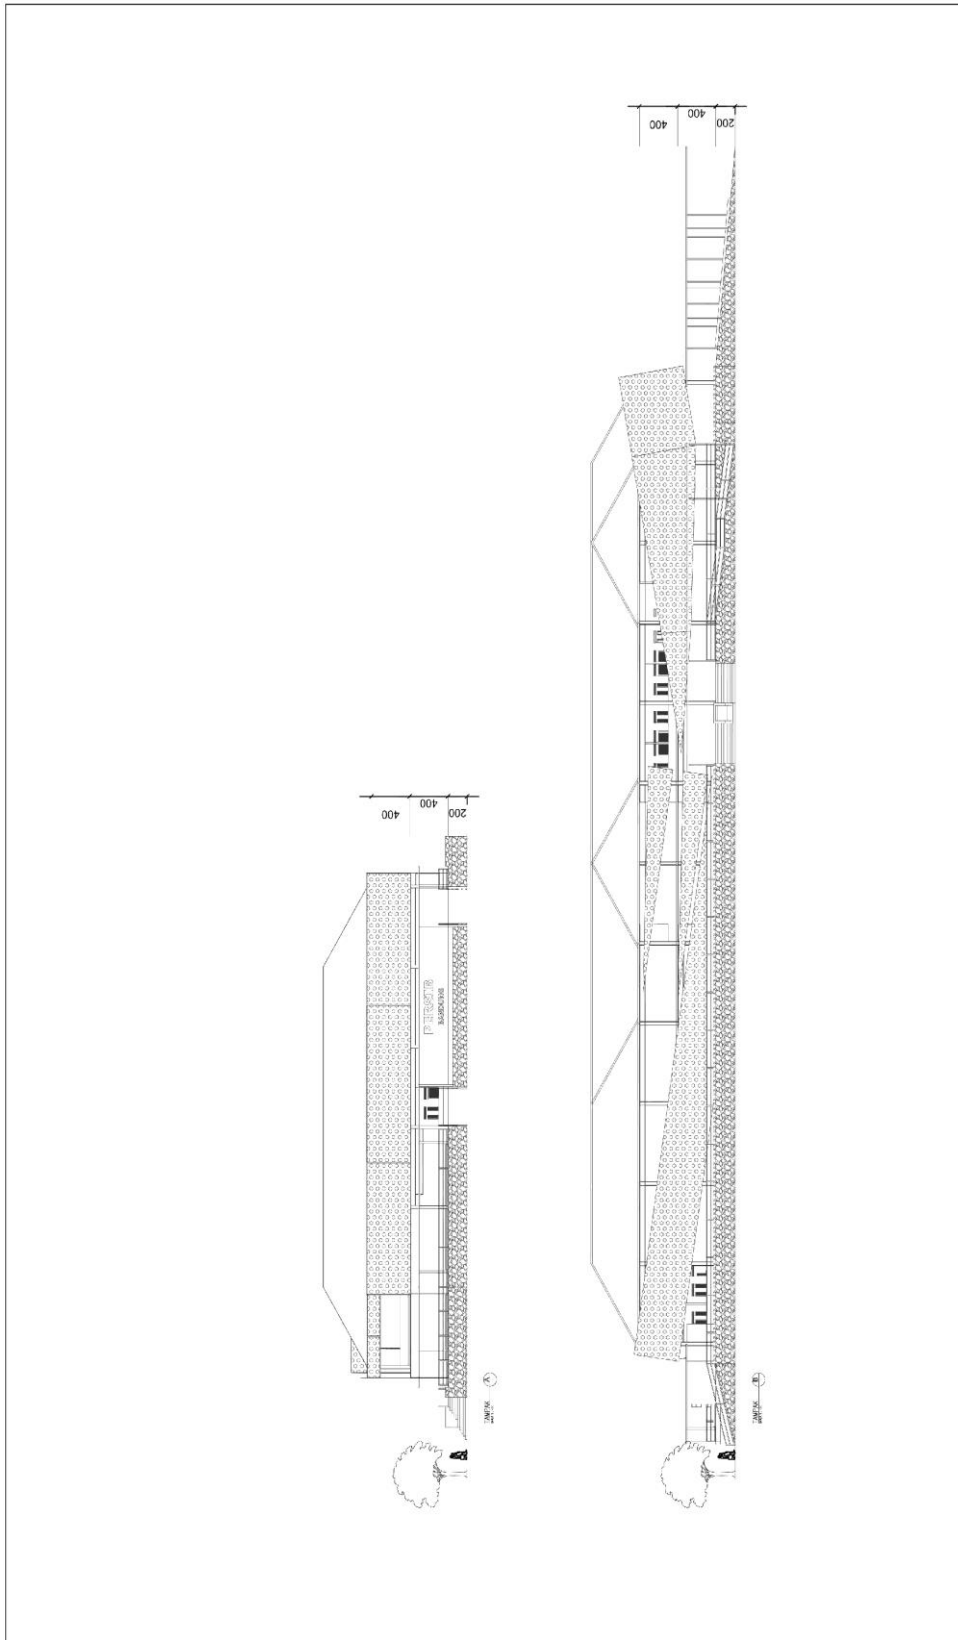


	TEKNIK ARSITEKTUR FAKULTAS TEKNIK DAN ILMU KOMPUTER UNIVERSITAS KOMPUTER INDONESIA 2019	MATA KULIAH STUDIO TUGAS AKHIR	JUDUL TUGAS TRAIING CENTER PERSIB BANDUNG	JUJUL GAMBAR TAMPILK ASRAMA DAN PENDIDIKAN SIKALA 1 - 400	NAMA BERNY NURDIANSYAH DOSEN PEMBIMBING NOVA CHANDRA ADITYA ST. MT	NIM 104.11.025	PARAF	NO. GAMBAR 13
								-L-LETEKOU

Gambar 6. 13

Judul : Tampak Asrama dan Pendidikan

Sumber : Data Pribadi

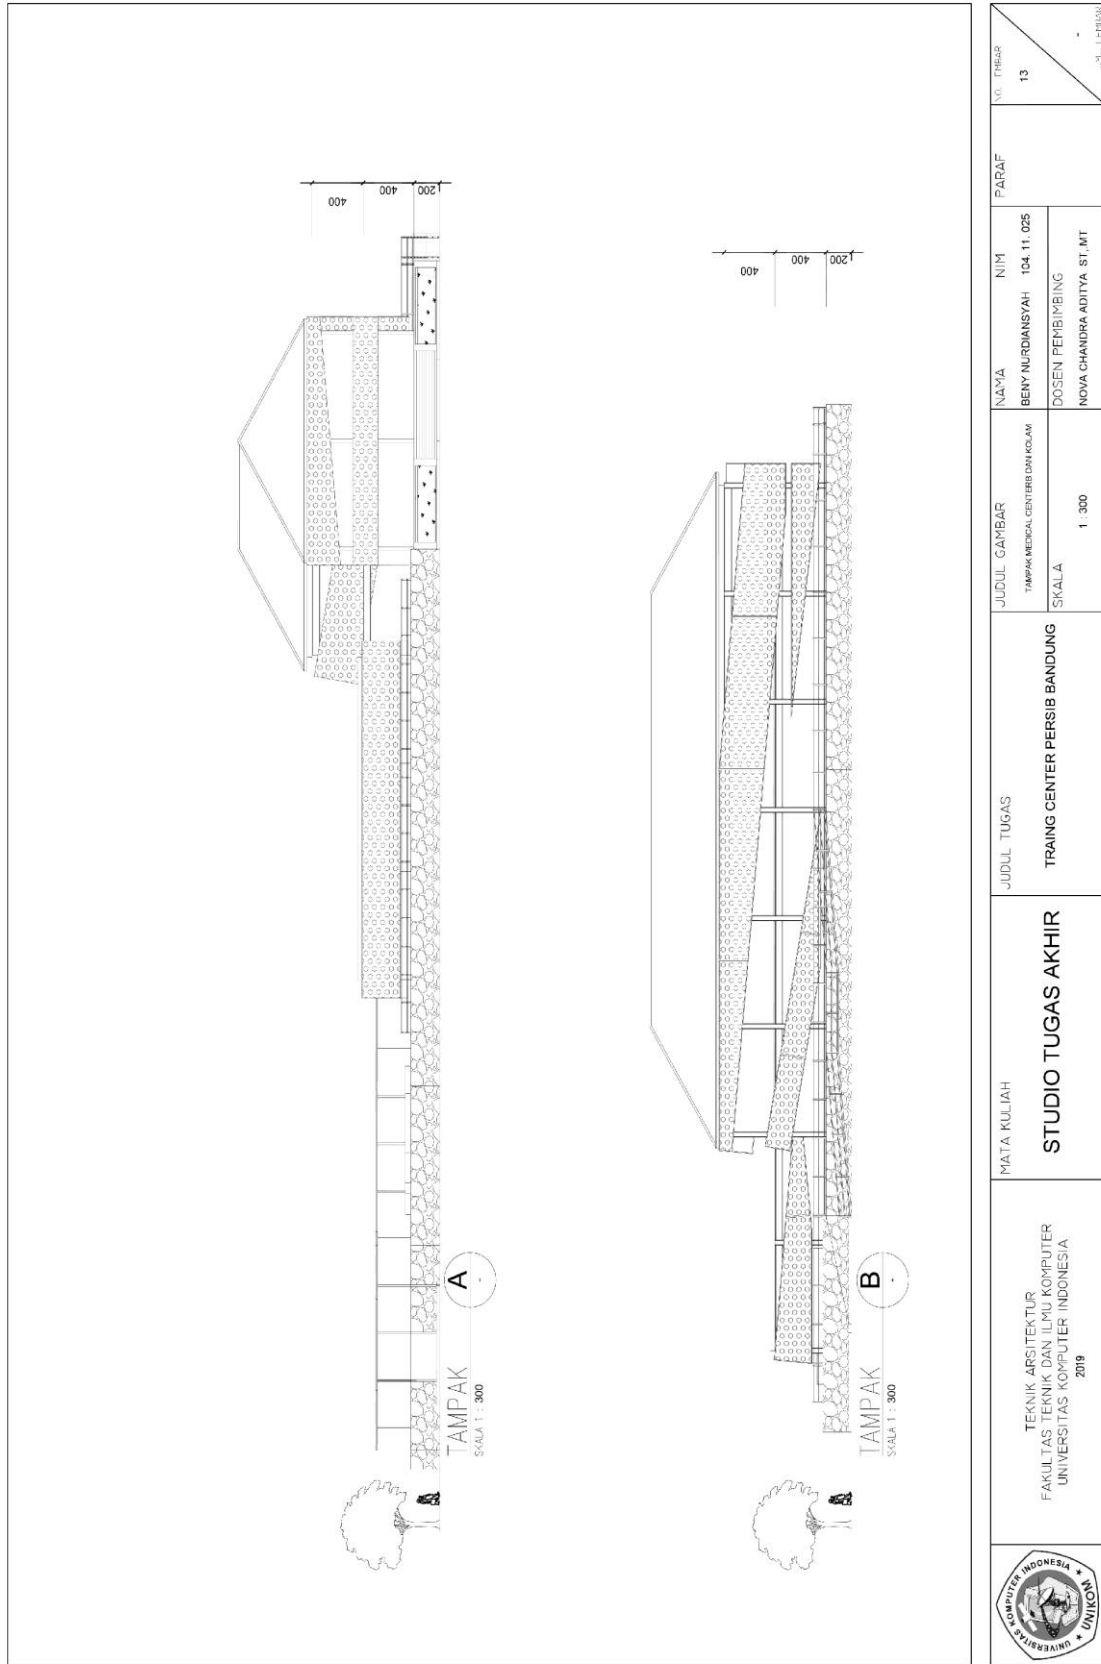


	MATA KULIAH STUDIO TUGAS AKHIR	JUDUL TUGAS TRAINING CENTER PERSIB BANDUNG	JUDUL GAMBAR TAMPAN MEDICAL CENTER DAN KOLAY SKALA 1 : 300	NAMA BENY NURDIANSYAH DOSEN PEMBIMBING NOVA CHANDRA ADITYA ST.MT	NIM 104.11.025	PARAF	NO. GAMBAR 13
							-L-LEFEBU

Gambar 6. 14

Judul : Medical Center dan Fitness

Sumber : Data Pribadi

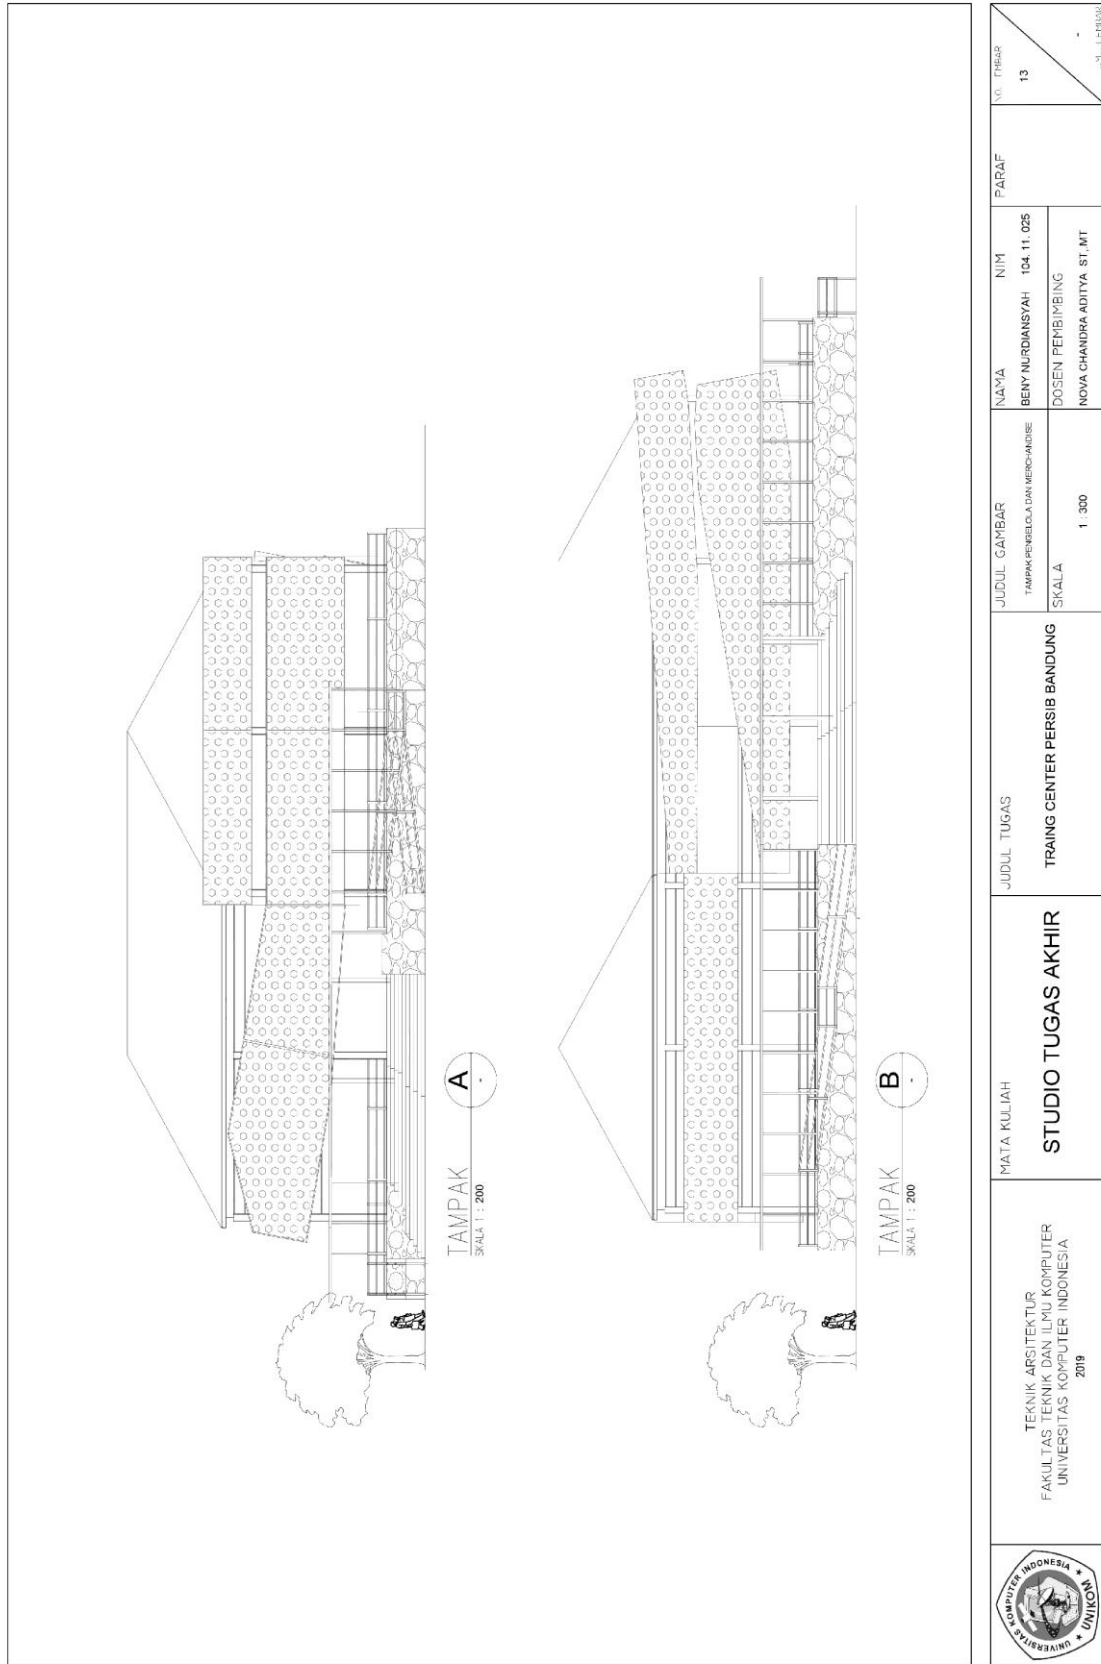


Gambar 6. 15

Judul : Tampak Pengelola dan Merchandise

Sumber : Data Pribadi

	TEKNIK ARSITEKTUR FAKULTAS TEKNIK DAN ILMU KOMPUTER UNIVERSITAS KOMPUTER INDONESIA 2019	MATA KULIAH STUDIO TUGAS AKHIR	JUDUL TUGAS TRAINING CENTER PERSIB BANDUNG	JUDUL GAMBAR TAMPAK PENGELOLA DAN MERCHANDISE SKALA 1 : 300	NAMA BENY NURDIANSYAH DOSEN PEMBIMBING NOVA CHANDRA ADITYA ST.MT	NIM 104.11.025	PARAF	NO. PERBAR 13
								-L-LEFECU

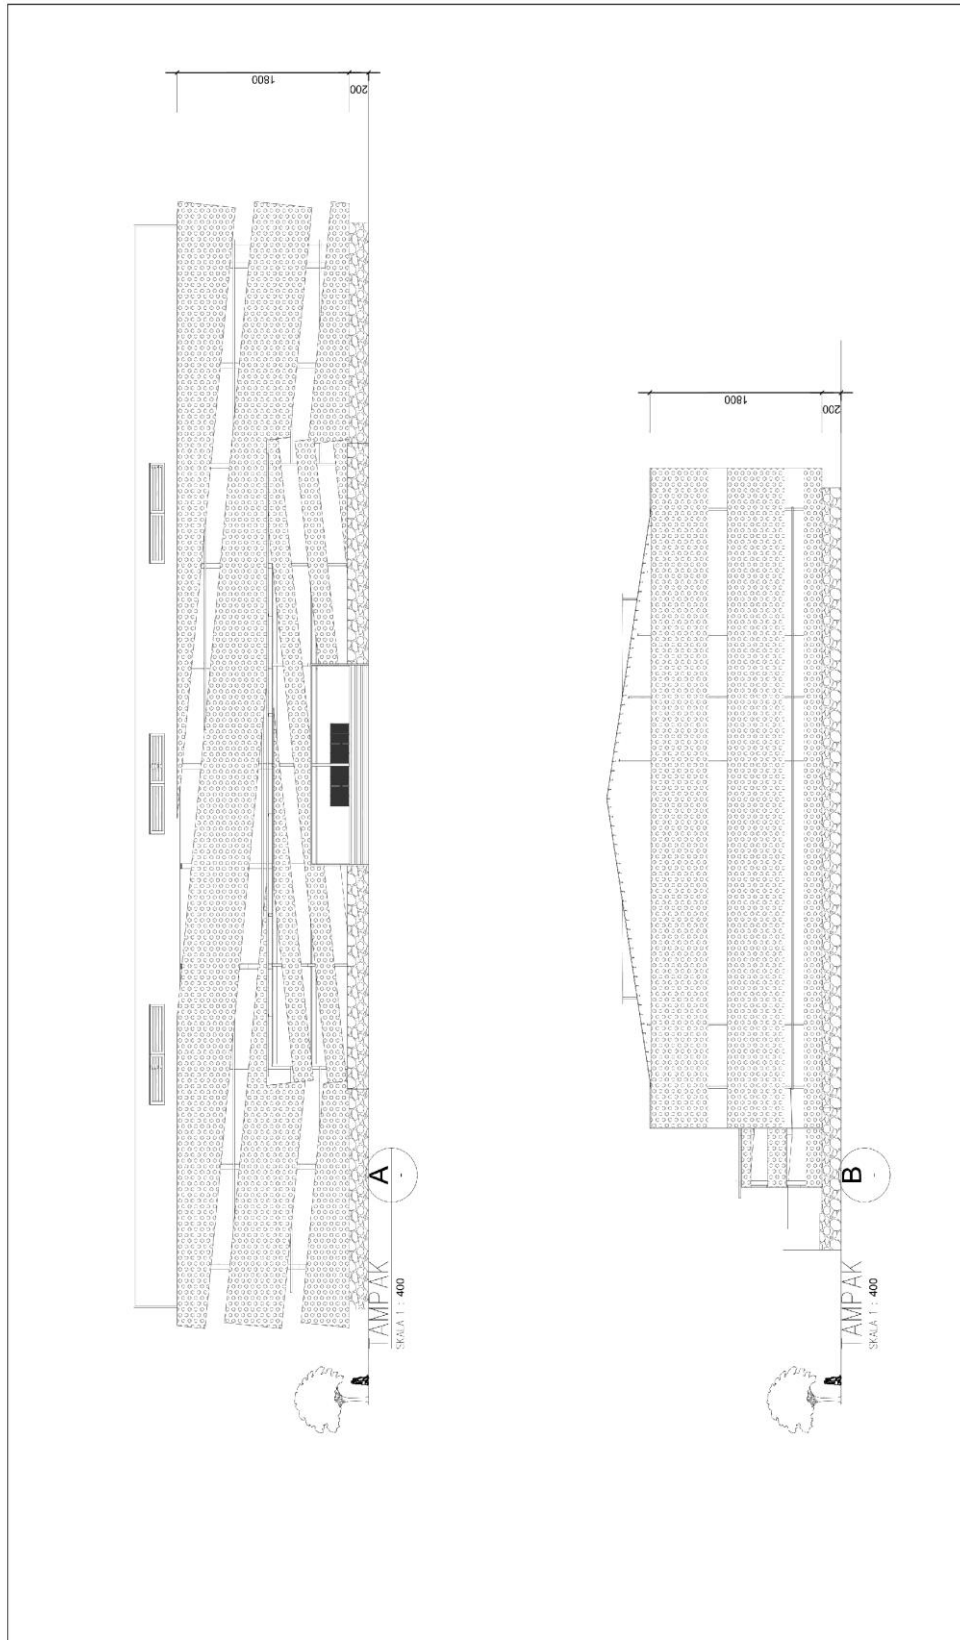


Gambar 6. 16

Judul : Lapang Indoor dan Sport Sains

Sumber : Data Pribadi


	MATA KULIAH STUDIO TUGAS AKHIR	JUDUL TUGAS TRAINING CENTER PERSIB BANDUNG	JUJUDUL GAMBAR TAMPAK LAPANGAN INDOOR SIKALA	NAMA BERNY NURDIANSYAH 104.11.025 DOSEN PEMBIMBING NOVA CHANDRA ADITYA ST. MT	PARAF	NO. TMBAR 13

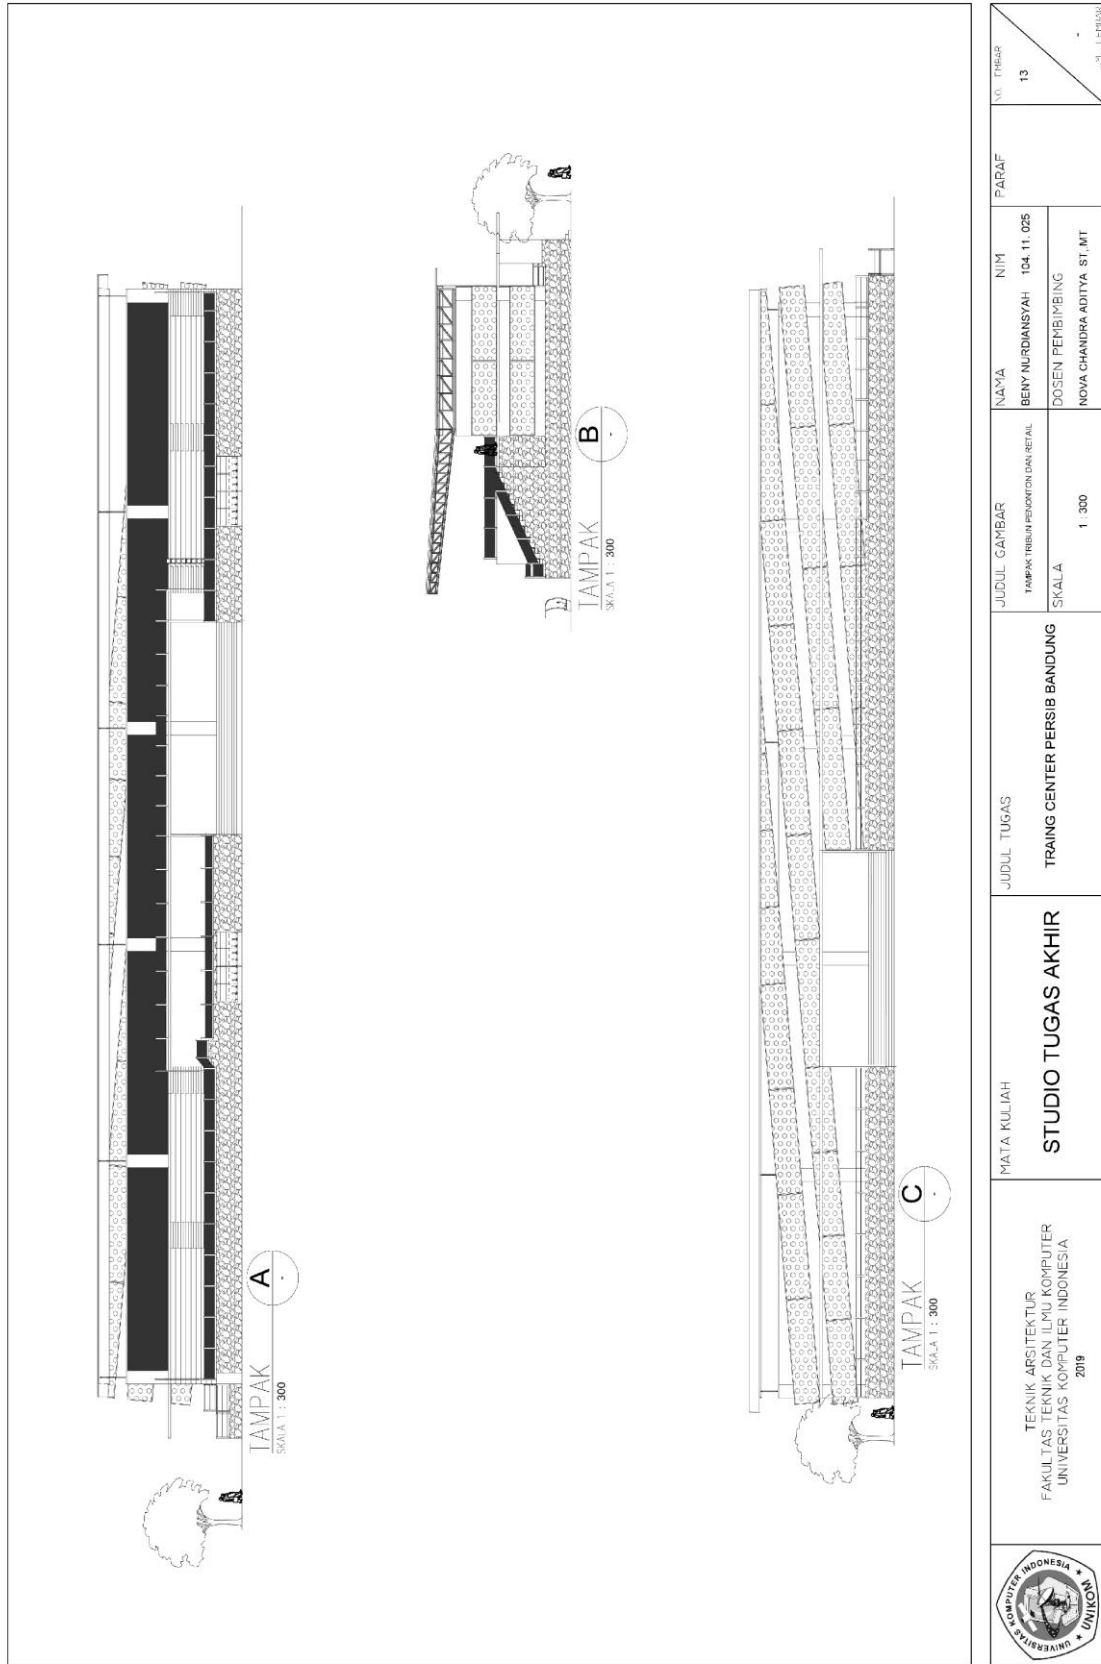

Gambar 6. 17


Judul : Tampak Tribun Penonton dan Retail

Sumber : Data Pribadi

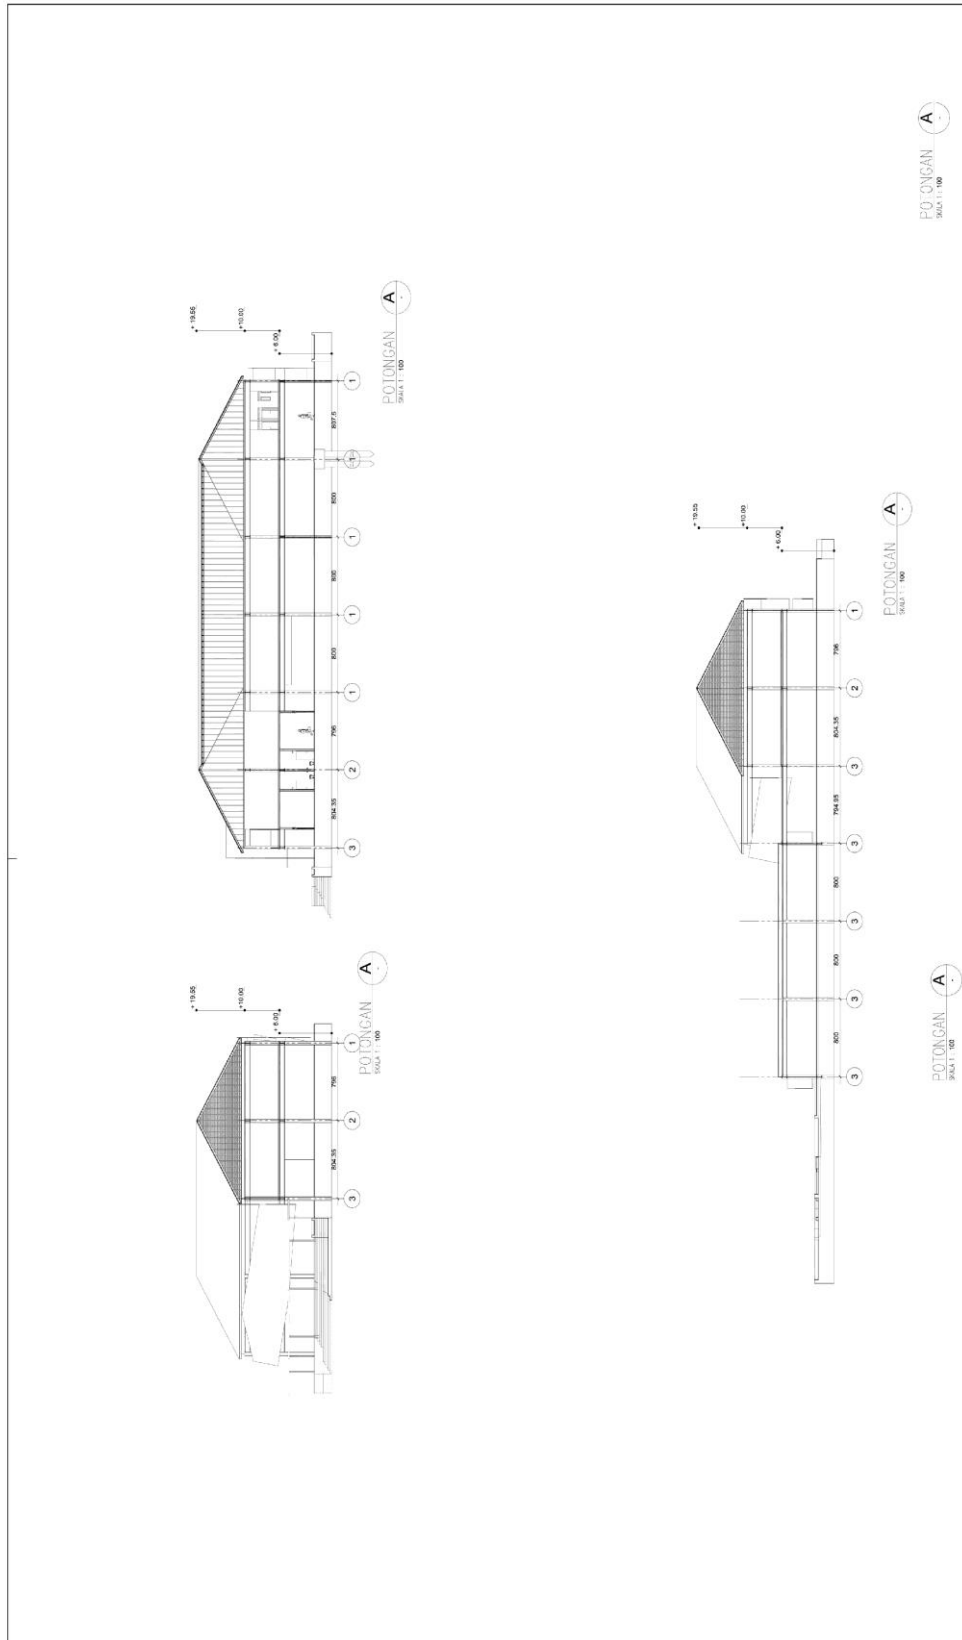


	MATA KULIAH STUDIO TUGAS AKHIR	JUDUL TUGAS TRAINING CENTER PERSIB BANDUNG	JUDUL GAMBAR POTONGAN SIKALA 1:100	NAMA BENY NURDIANSYAH 104.11.025	PARAF	NO. GAMBAR 12
				DOSEN PEMBIMBING NOVA CHANDRA ADITYA ST. MT		

Gambar 6. 18
 Judul : Potongan
 Sumber : Data Pribadi

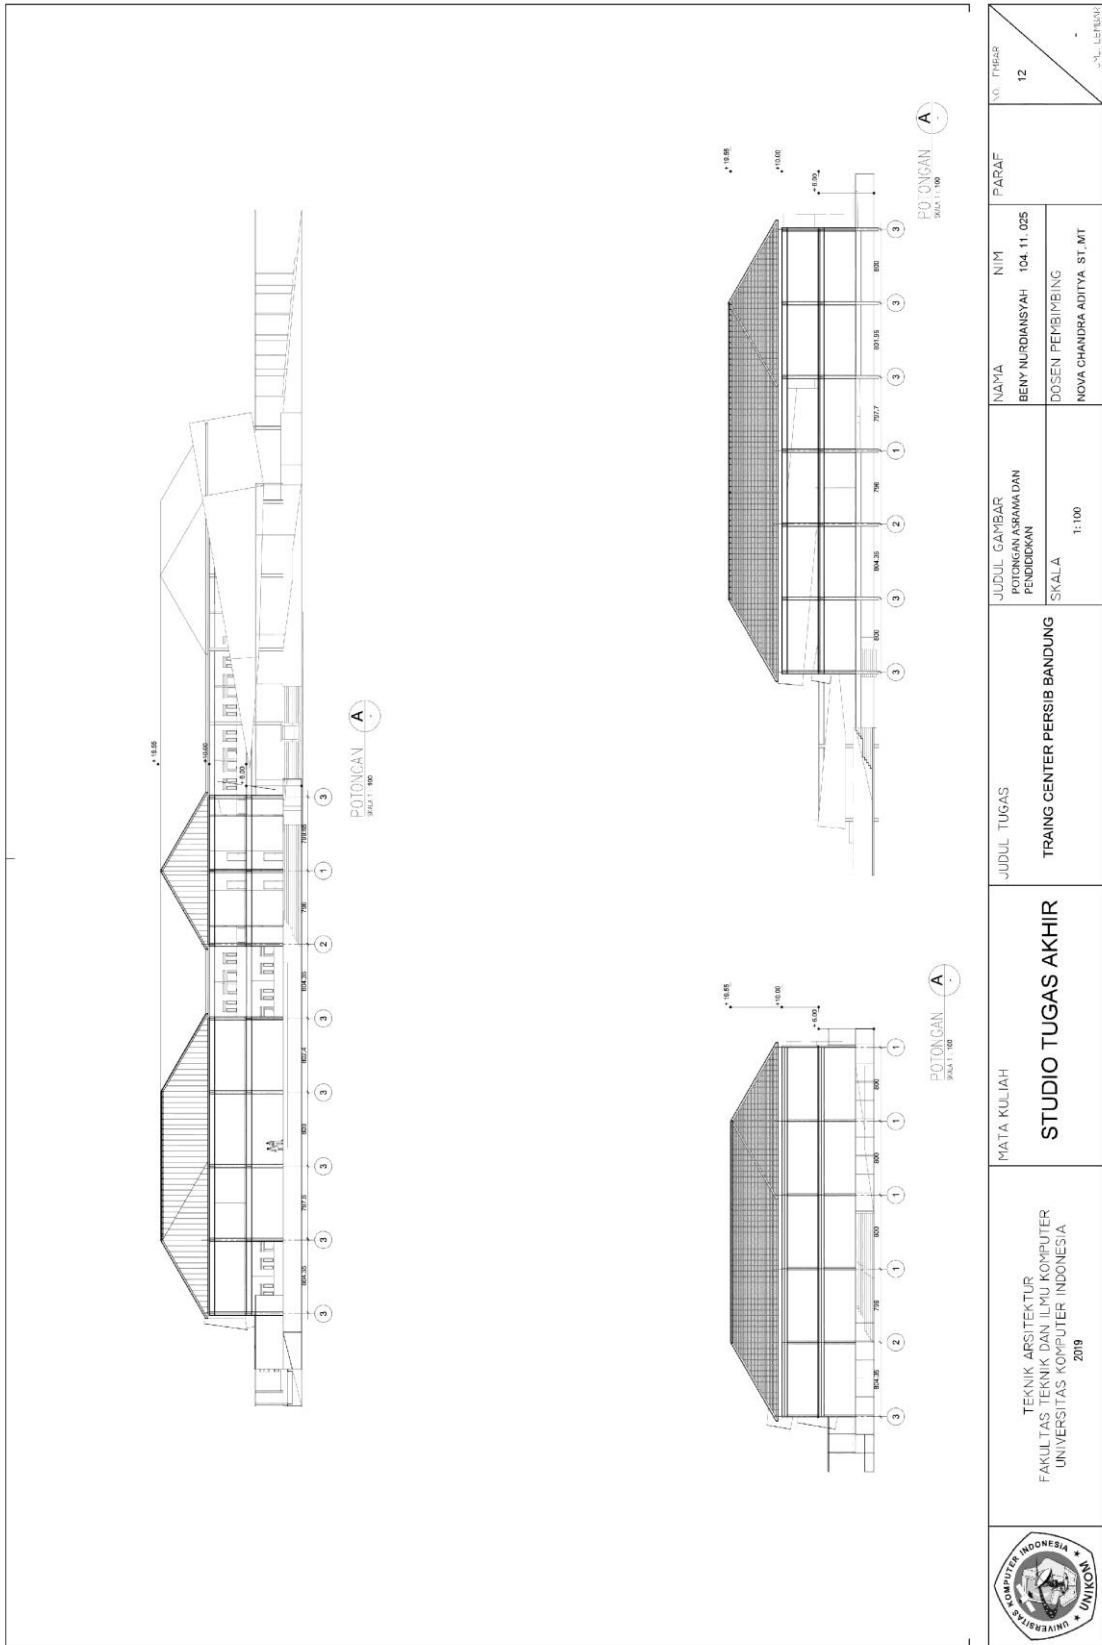

	TEKNIK ARSITEKTUR FAKULTAS TEKNIK DAN ILMU KOMPUTER UNIVERSITAS KOMPUTER INDONESIA 2019	MATA KULIAH	STUDIO TUGAS AKHIR	JUDUL TUGAS	TRAINING CENTER PERSIB BANDUNG SIKALA 1:100	JUDUL GAMBAR	POTONGAN STRUKTURAL FENOMENA	NAMA	NIM	PARAF	NO. GAMBAR
								BENY NURDIANSYAH 104.11.025 DOSEN PEMBIMBING NOVA CHANDRA ADITYA ST. MT	12		

Gambar 6. 19
 Judul : Potongan
 Sumber : Data Pribadi

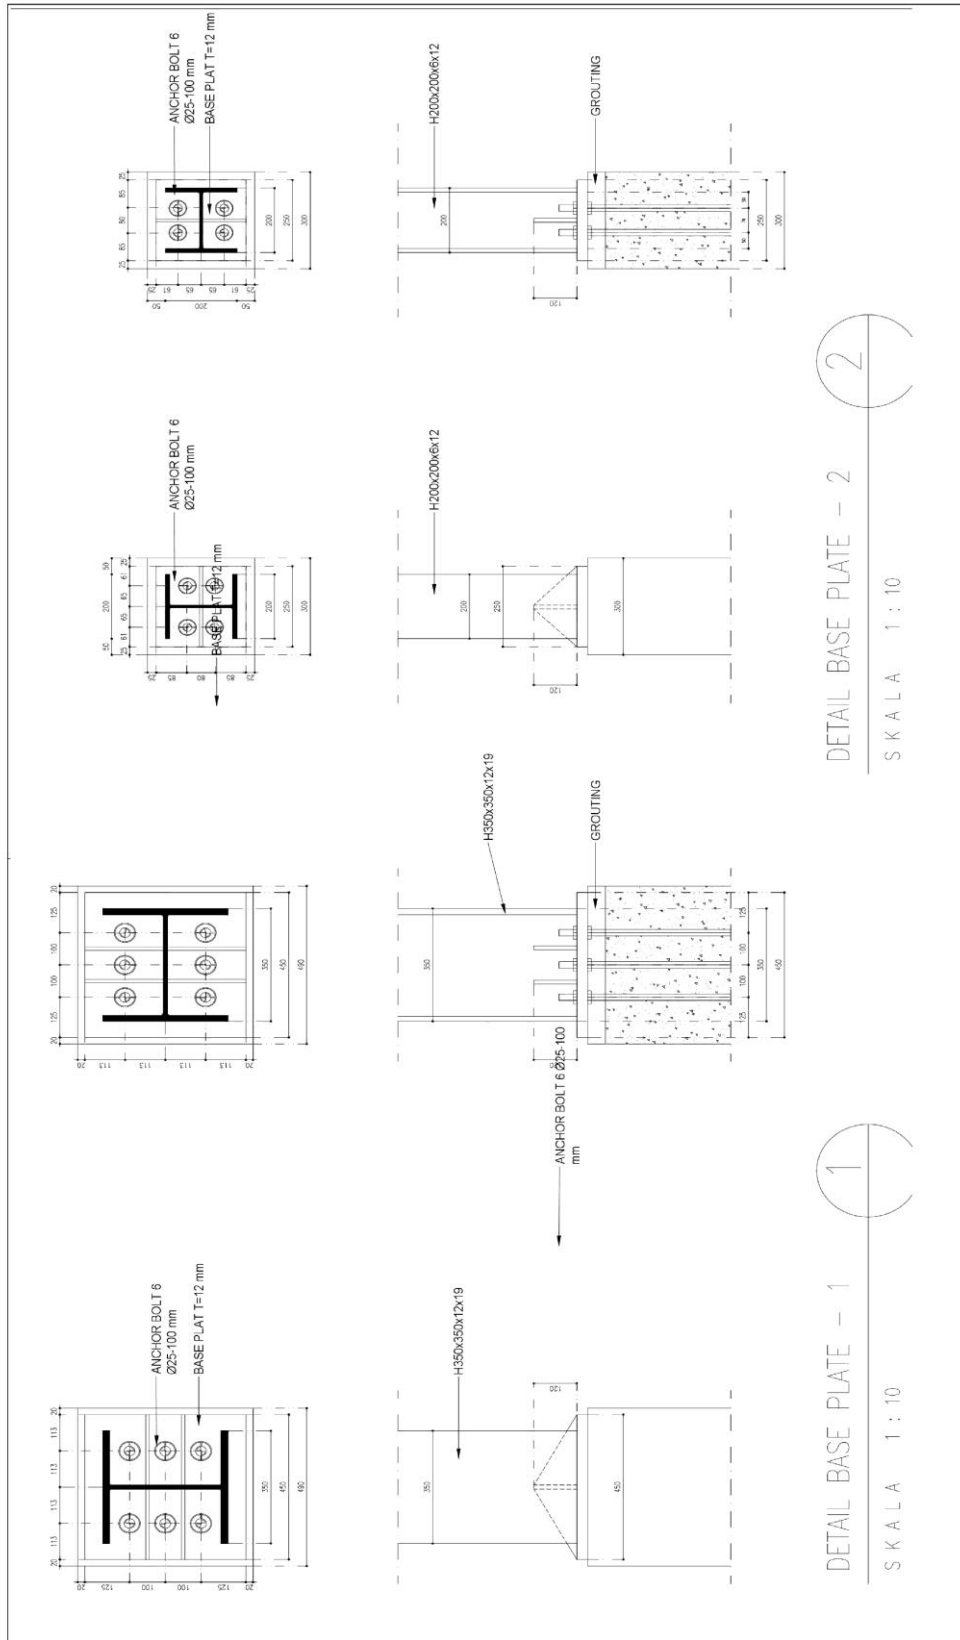

2

DETAIL BASE PLATE -- 2

SKALA 1 : 10


1

DETAIL BASE PLATE -- 1

SKALA 1 : 10


	MATA KULIAH STUDIO TUGAS AKHIR	JUDUL TUGAS TRAIING CENTER PERSIB BANDUNG	JUDUL GAMBAR DETAIL SKALA 1:10	NAMA BERY NURDIANSYAH 104.11.025 DOSEN PEMBIMBING NOVA CHANDRA ADITYA ST. MT	PARAF 	NO. TH#BAR 12
	TEKNIK ARSITEKTUR FAKULTAS TEKNIK DAN ILMU KOMPUTER UNIVERSITAS KOMPUTER INDONESIA 2019					

Gambar 6. 20
 Judul : Detail
 Sumber : Data Pribadi

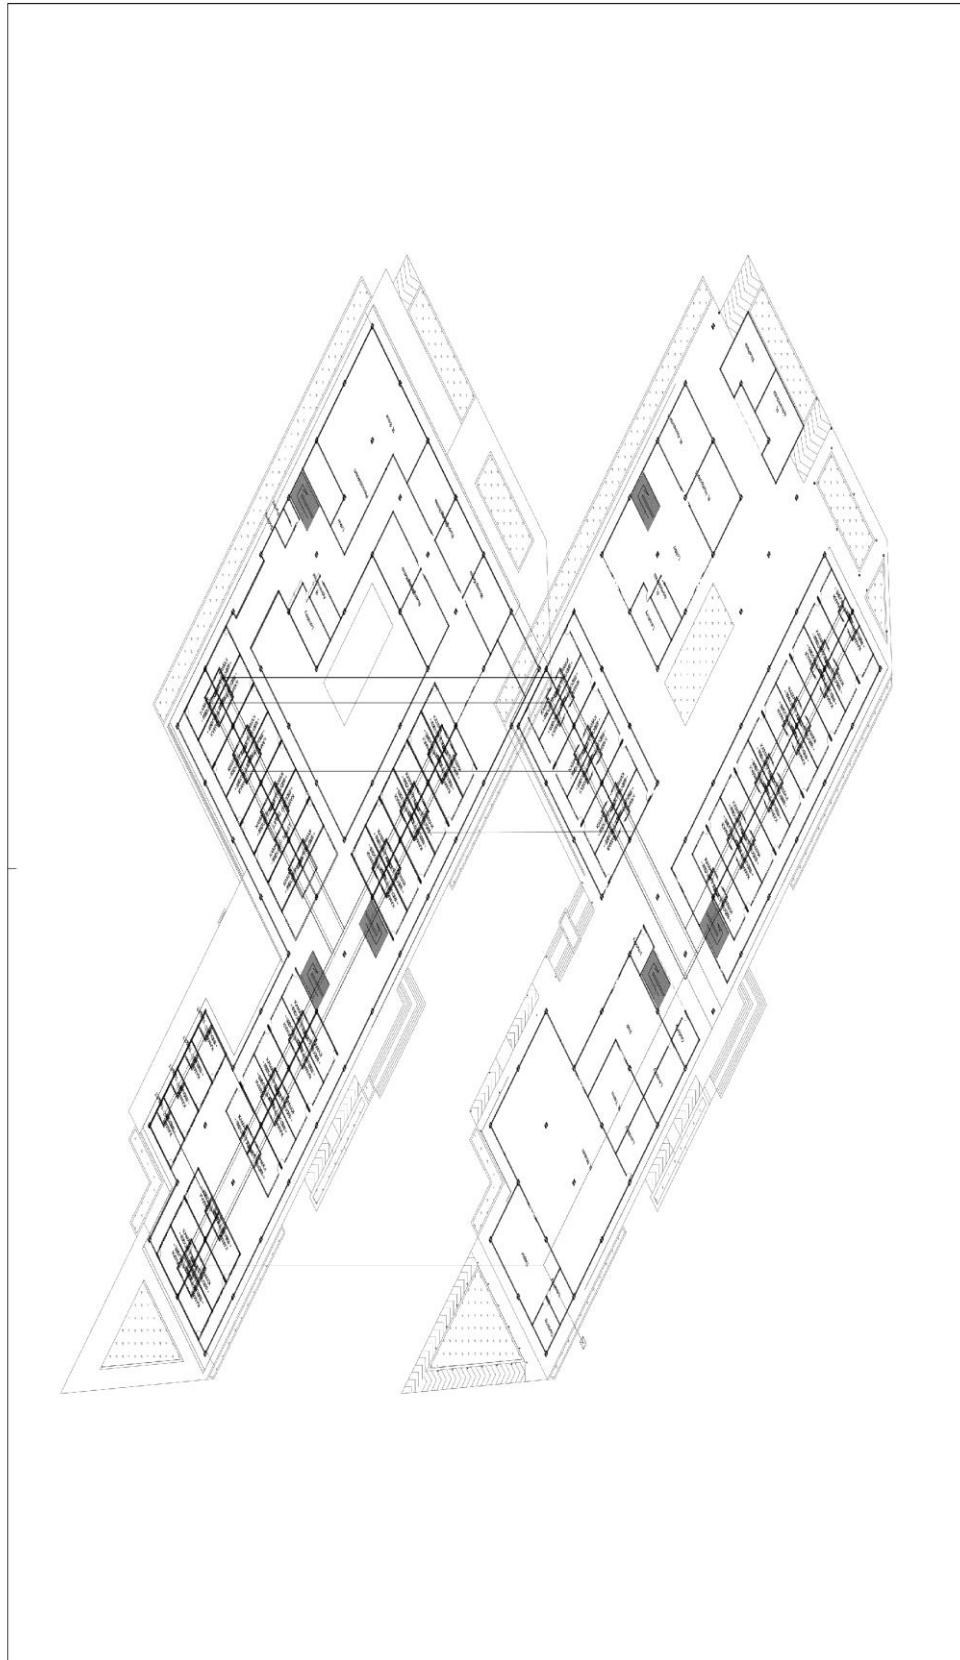


	MATA KULIAH STUDIO TUGAS AKHIR	JUDUL TUGAS TRAINING CENTER PERSIB BANDUNG	JUDUL GAMBAR UTILITAS 1		NAMA BENY NJUDIANSYAH DOSEN PEMBIMBING NOVA CHANDRA ADITYA ST, MT	NIM 104.11.025	PARAF	NO. RINGKAS 12
			SKALA					

Gambar 6. 21
 Judul : Utilitas 1
 Sumber : Data Pribadi

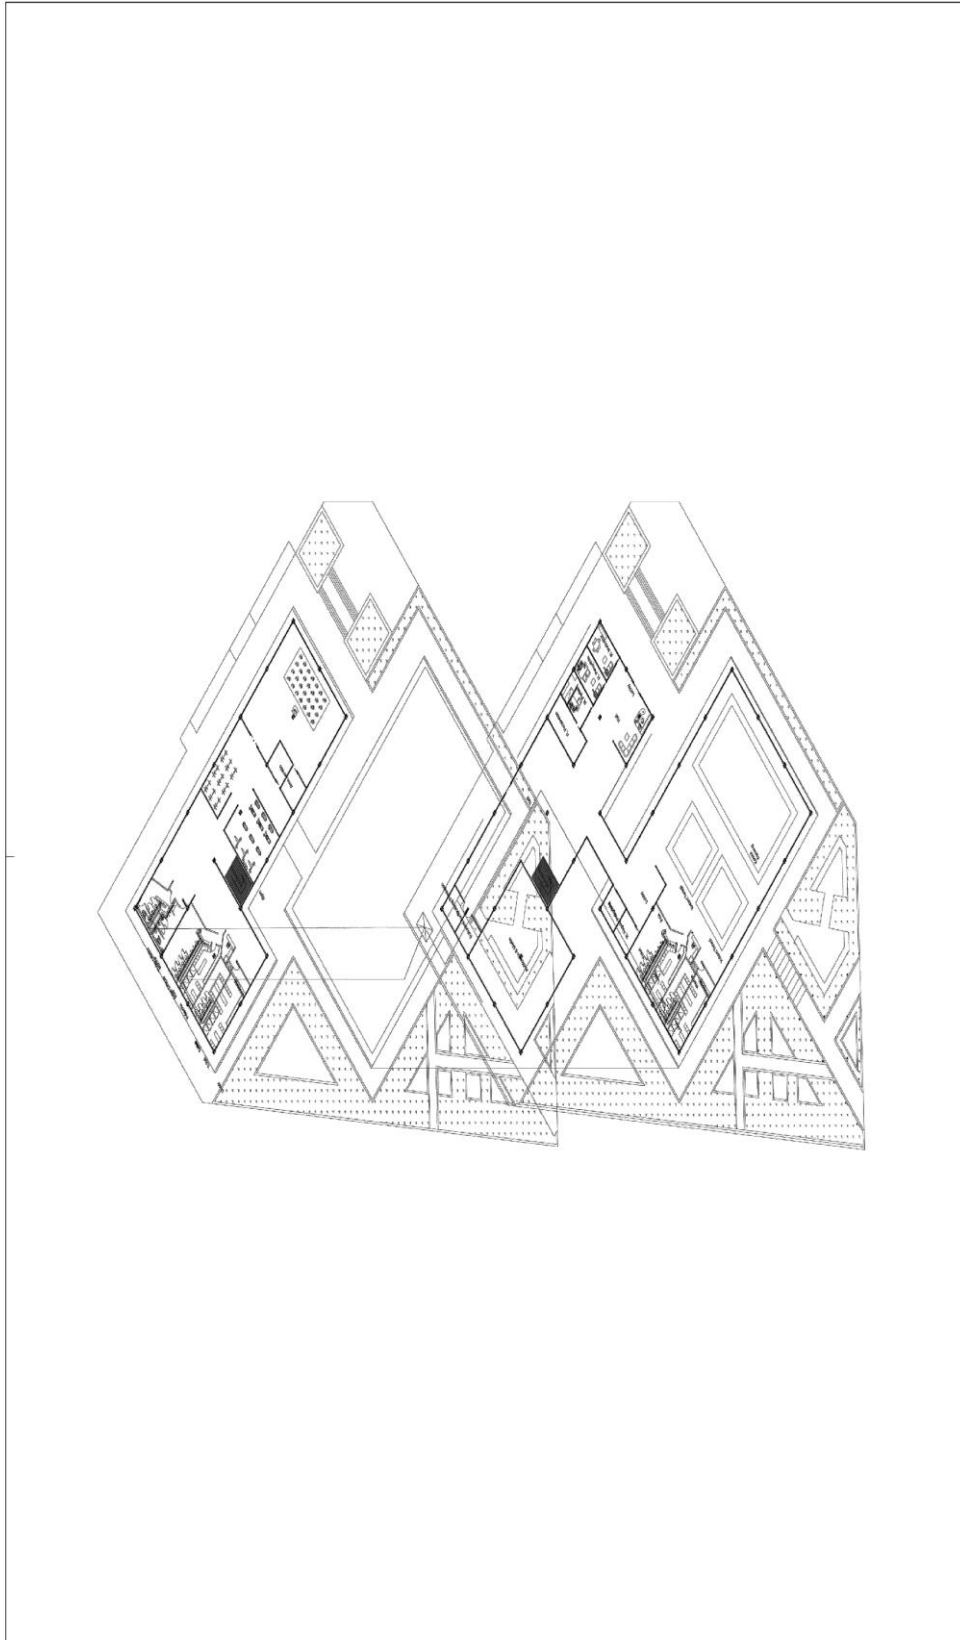

	MATA KULIAH STUDIO TUGAS AKHIR	JUDUL TUGAS TRAIING CENTER PERSIB BANDUNG	JUDUL GAMBAR UTILITAS 1 SKALA	NAMA BENY NURDIANSYAH DOSEN PEMBIMBING NOVA CHANDRA ADITYA ST. MT	NIM 104.11.025	PARAF	NO. GAMBAR 12
	TEKNIK ARSITEKTUR FAKULTAS TEKNIK DAN ILMU KOMPUTER UNIVERSITAS KOMPUTER INDONESIA 2019						

Gambar 6. 22
 Judul : Utilitas 2
 Sumber : Data Pribadi

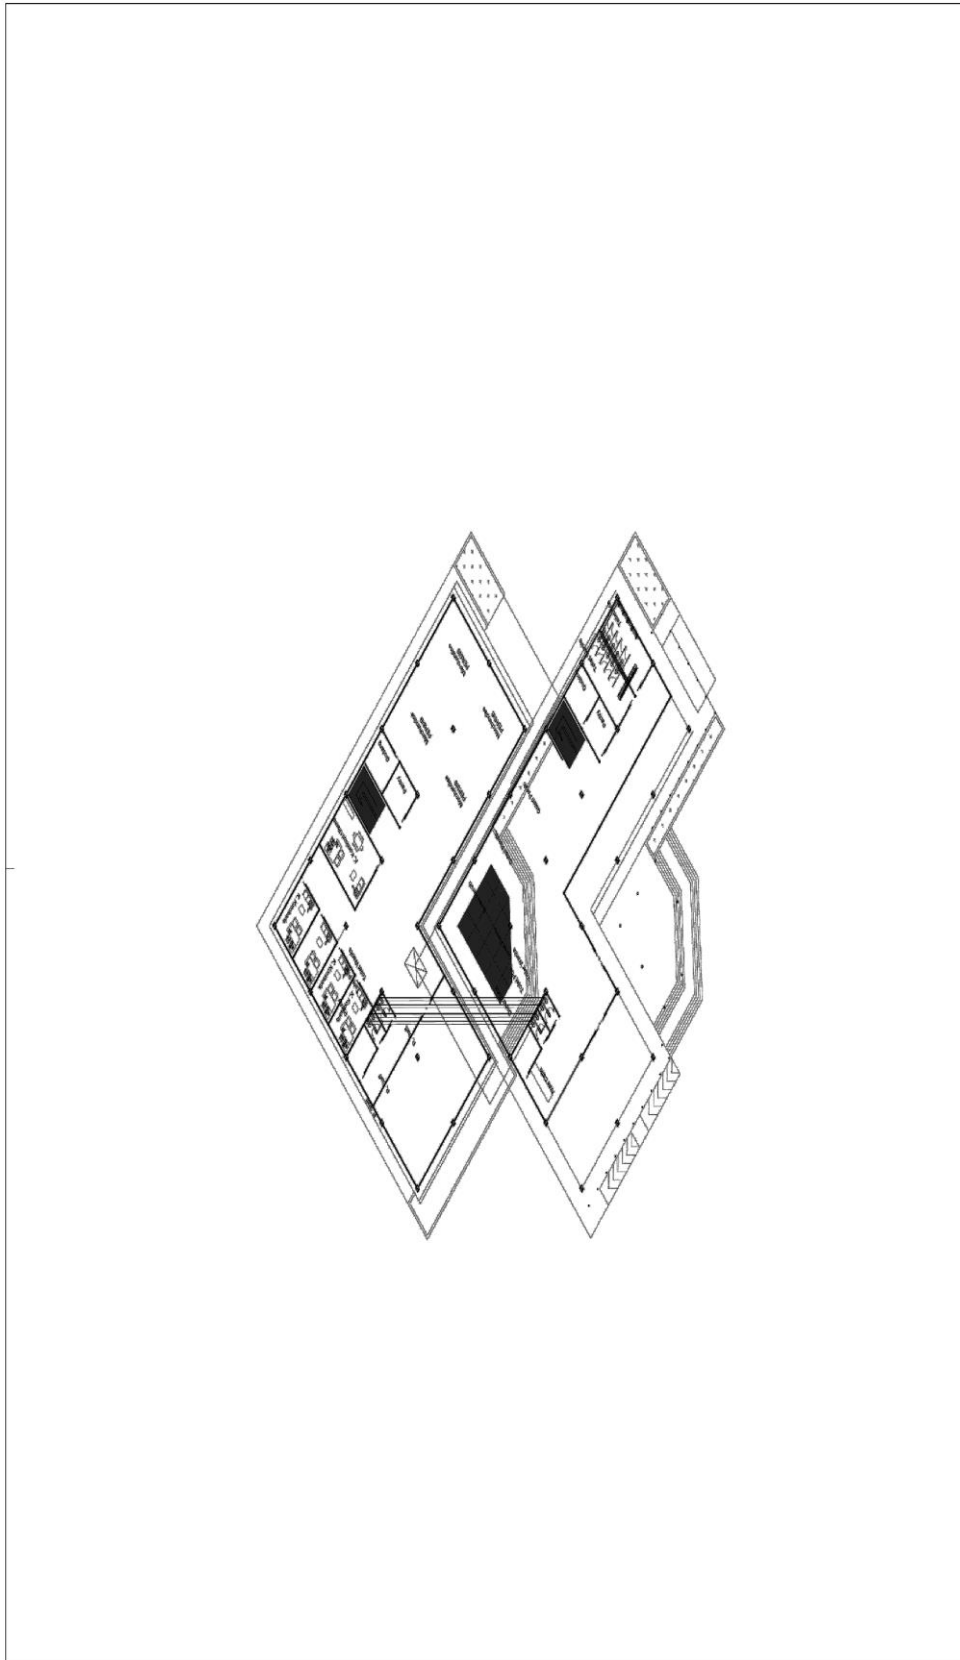

 TEKNIK ARSITEKTUR FAKULTAS TEKNIK DAN ILMU KOMPUTER UNIVERSITAS KOMPUTER INDONESIA 2019	MATA KULIAH	STUDIO TUGAS AKHIR	JUDUL TUGAS	TRAING CENTER PERSIB BANDUNG	JUDUL GAMBAR	UTILITAS I SKALA	PARAF	NO. RINGKAS
								12

Gambar 6. 23
 Judul : Utilitas 3
 Sumber : Data Pribadi




Gambar 6. 24

Judul : Perspektif 1

Sumber : Data Pribadi

	<p>TEKNIK ARSITEKTUR FAKULTAS TEKNIK DAN ILMU KOMPUTER UNIVERSITAS KOMPUTER INDONESIA 2019</p>	<p>MATA KULIAH STUDIO TUGAS AKHIR</p>	<p>JUDUL TUGAS TRAINING CENTER PERSIB BANDUNG</p>	<p>JUDUL GAMBAR PERSPEKTIF EKSTERIOR SIKALA</p>	<p>NAMA BENY NURDIANSYAH DOSEN PEMBIMBING NOVA CHANDRA ADITYA ST. MT</p>	<p>NIM 104.11.025</p>	<p>PARAF</p>	<p>NO. GAMBAR</p>
	<p>UIN LESTARI</p>							

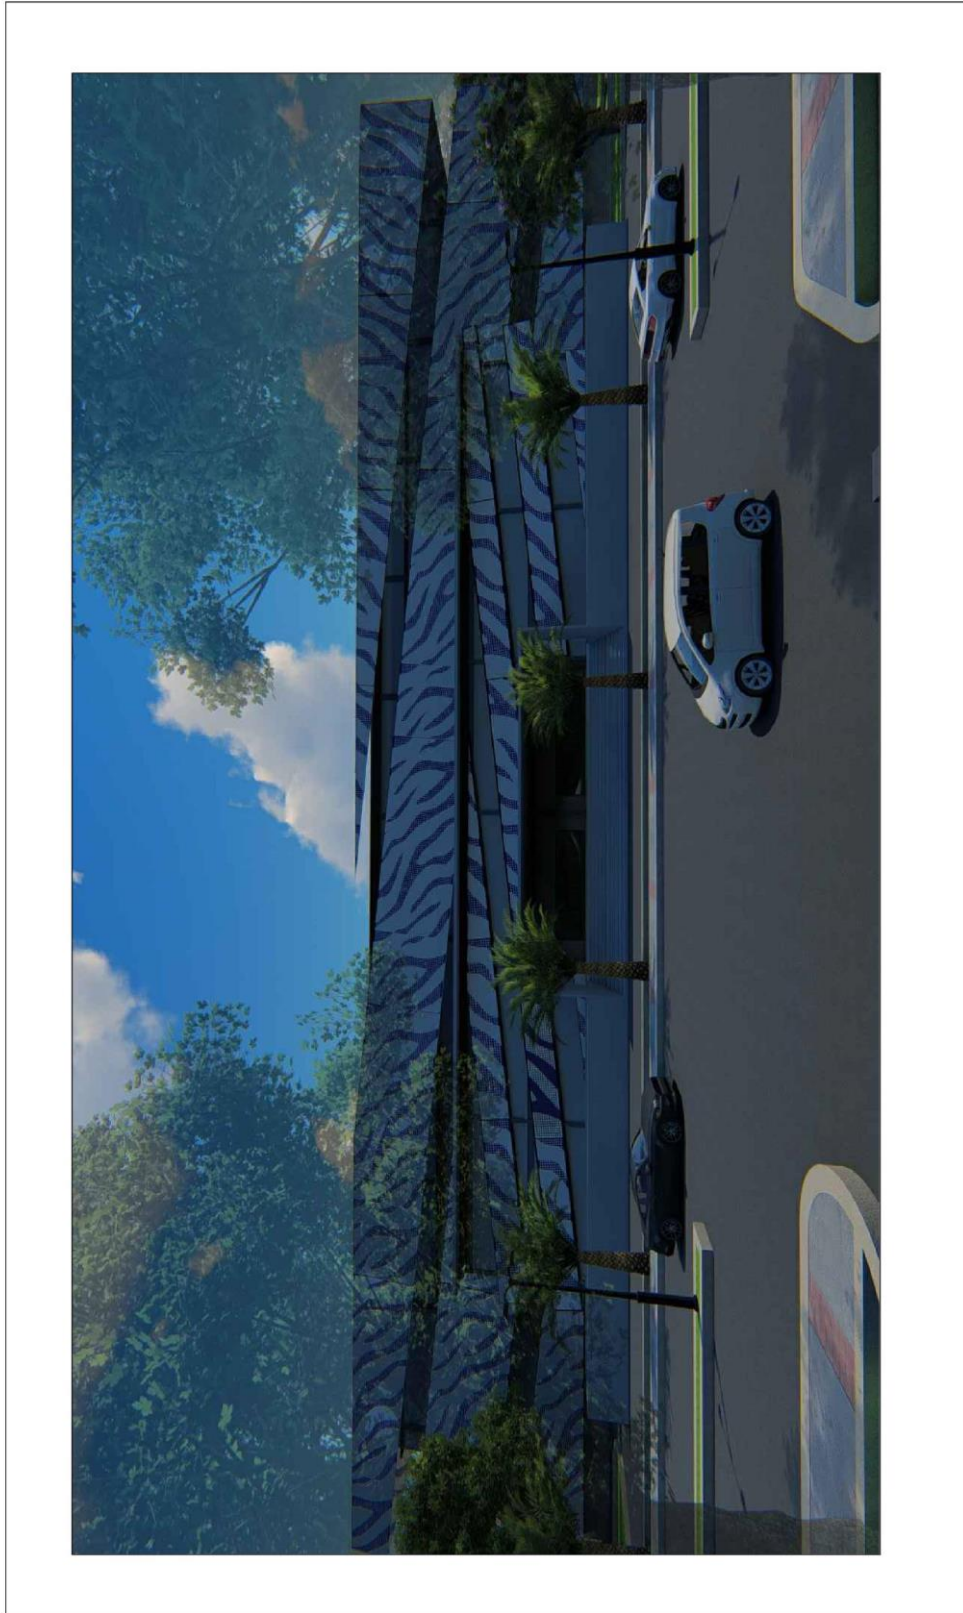

	MATA KULIAH STUDIO TUGAS AKHIR	JUDUL TUGAS TRAINING CENTER PERSIB BANDUNG	JUDUL GAMBAR PERSPEKTIF EKSTERIOR INDOOR SPORT SKALA	NAMA	NIM	PARAF	NO. GAMBAR
				BENY NURDIANSYAH	104.11.025		

Gambar 6. 25
 Judul : Perspektif 2
 Sumber : Data Pribadi



	MATA KULIAH STUDIO TUGAS AKHIR	JUDUL TUGAS TRAINING CENTER PERSIB BANDUNG	JUDUL GAMBAR TRAINING CENTER PERSIB BANDUNG		NAMA BENY NURDIANSYAH	NIM 104.11.025	PARAF	NO. GAMBAR
			SKALA					

Gambar 6. 26
 Judul : Perspektif 3
 Sumber : Data Pribadi




Gambar 6. 27

Judul : Perspektif 4

Sumber : Data Pribadi

	MATA KULIAH STUDIO TUGAS AKHIR	JUDUL TUGAS TRAINING CENTER PERSIB BANDUNG	JUDUL GAMBAR PERSPEKTIF SASANA SKALA	NAMA BENY NURDIANSYAH DOSEN PEMBIMBING NOVA CHANDRA ADITYA ST, MT	NIM 104.11.025	PARAF	NO. PEMBAR 13	

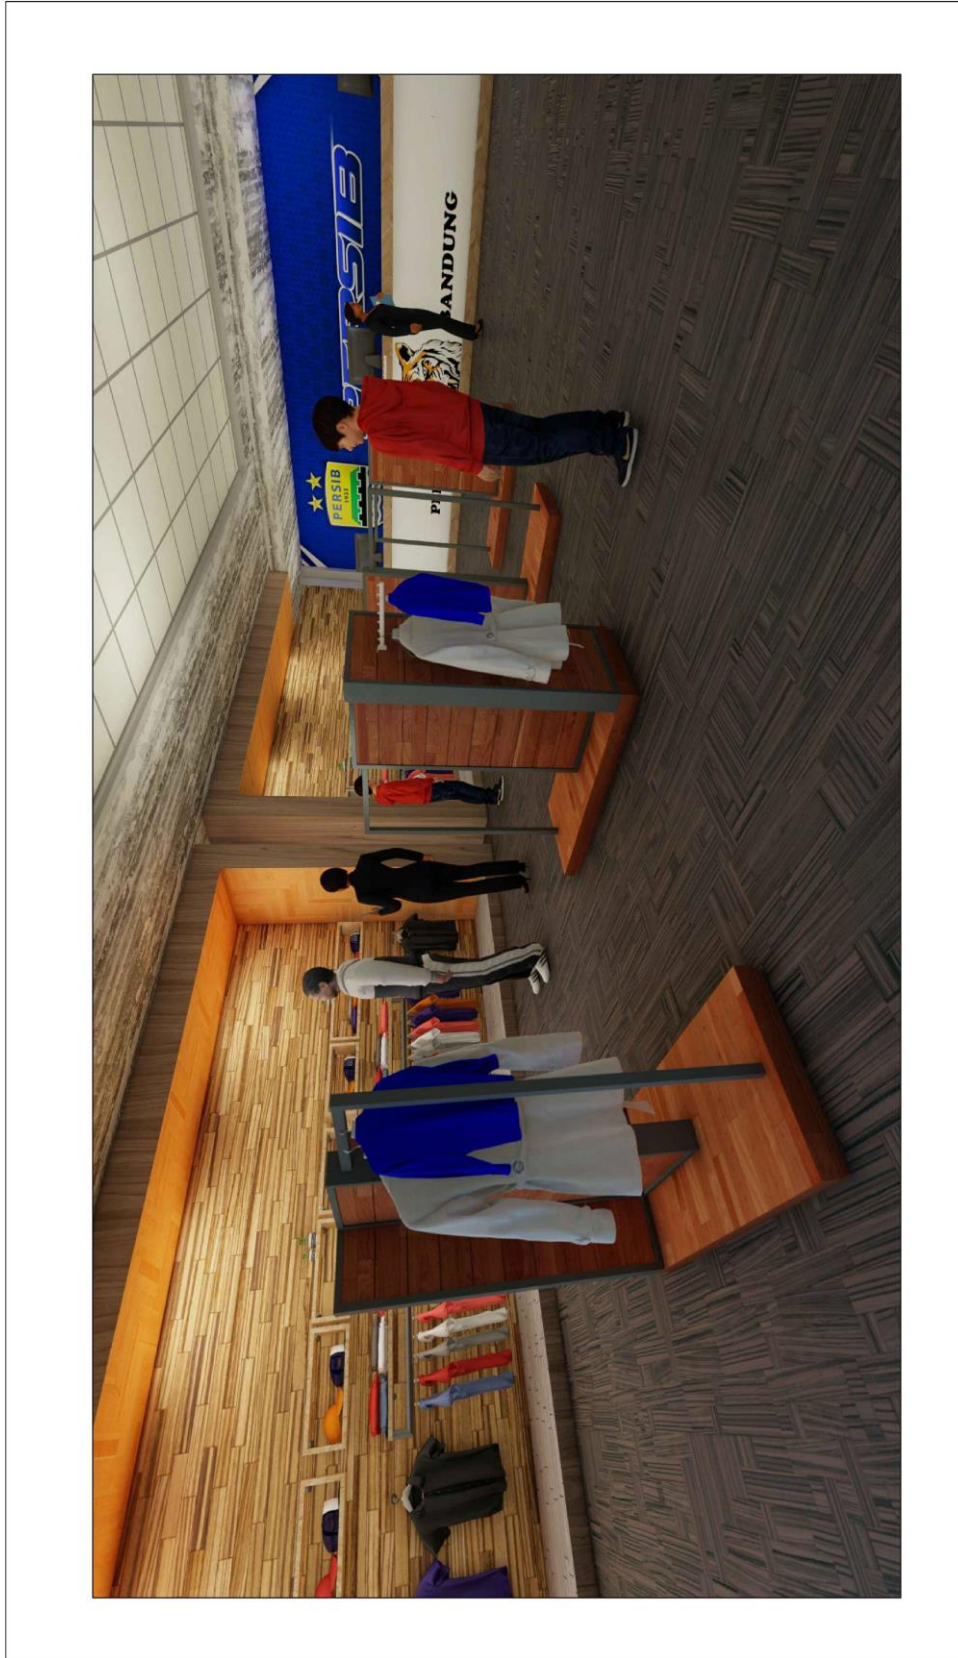

Gambar 6. 28

Judul : Perspektif 5

Sumber : Data Pribadi

	<p>TEKNIK ARSITEKTUR FAKULTAS TEKNIK DAN ILMU KOMPUTER UNIVERSITAS KOMPUTER INDONESIA 2019</p>	<p>MATA KULIAH STUDIO TUGAS AKHIR</p>	<p>JUDUL TUGAS TRAINING CENTER PERSIB BANDUNG</p>	<p>JUDUL GAMBAR INTERIOR MERCHANDISE SKALA</p>	<p>PARAF</p>	<p>NO. GAMBAR</p>
	<p>DOSEN PEMBIMBING NOVA CHANDRA ADITYA ST.MT</p>	<p>NAMA BENY NURDIANSYAH</p>	<p>NIM 104.11.025</p>	<p>NOVA CHANDRA ADITYA ST.MT</p>	<p>NOVA CHANDRA ADITYA ST.MT</p>	<p>NOVA CHANDRA ADITYA ST.MT</p>

6.3. Maket



Gambar 6. 29. Maket

Judul : Maket 1

Sumber : Data Pribadi



Gambar 6. 30. Maket

Judul : Maket 2

Sumber : Data Pribadi



Gambar 6. 31. Maket

Judul : Maket 2

Sumber : Data Pribadi



Gambar 6. 32. Maket

Judul : Maket 2

Sumber : Data Pribadi