

BAB 6

HASIL PERANCANGAN

6.1 Peta Situasi

6.1.1. Block Plan




Gambar 6.1 Block Plan

Sumber: Data Pribadi

- Ket :
- A. Entrance Site
 - B. Exit Site
 - C. Bangunan Pusat Informasi
 - D. Bangunan Eksibisi
 - E. Bangunan Workshop
 - F. Bangunan Minimarket & Café
 - G. Bangunan Penunjang
 - H. Taman
 - I. Track RC
 - J. Parkir
 - K. Loading Dock
 - L. Car Show
 - M. Parkir Staff dan Pengelola

6.1.2. Site Plan

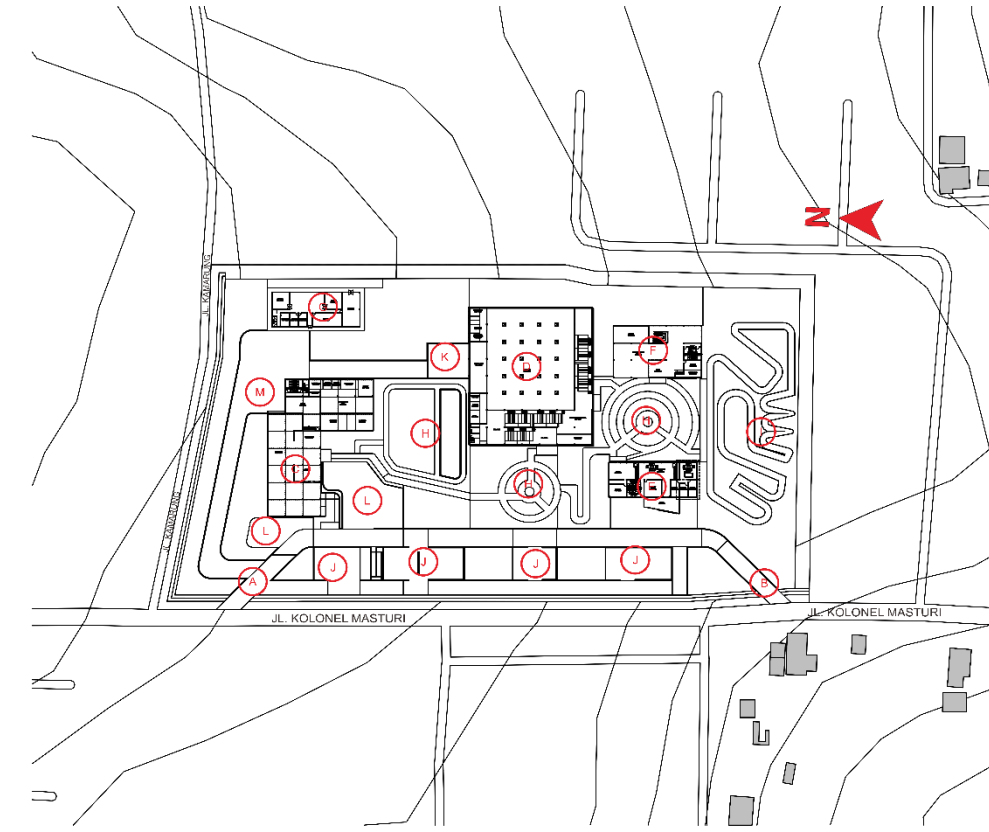


Gambar 6.2 Site Plan
Sumber: Data Pribadi

- Ket :
- A. Entrance Site
 - B. Exit Site
 - C. Bangunan Pusat Informasi
 - D. Bangunan Eksibisi
 - E. Bangunan Workshop
 - F. Bangunan Minimarket & Café
 - G. Bangunan Penunjang
 - H. Taman
 - I. Track RC
 - J. Parkir
 - K. Loading Dock
 - L. Car Show
 - M. Parkir Staff dan Pengelola


6.2 Gambar Perancangan

6.2.1. Bangunan Pengelola dan Informasi

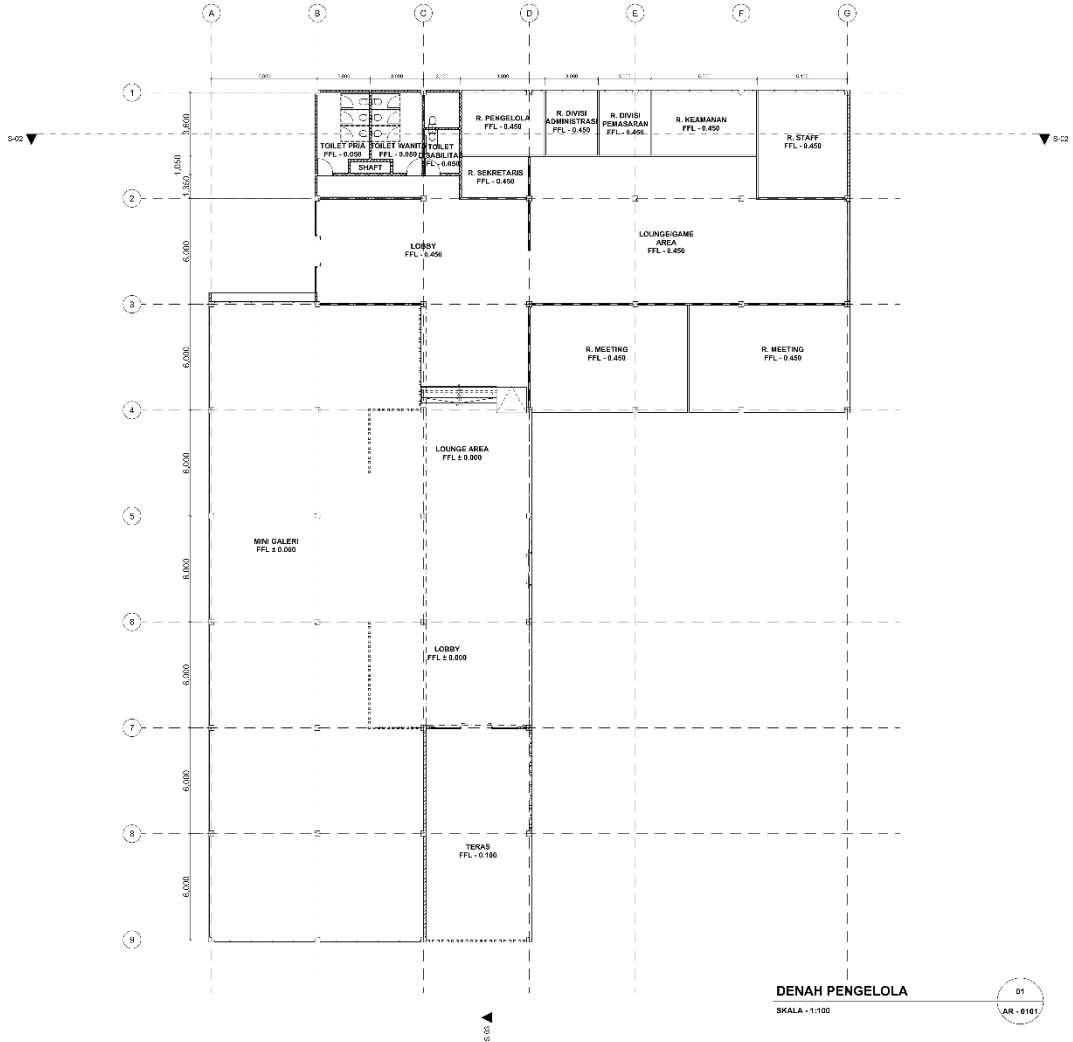


Gambar 6.3 Denah Bangunan Pengelola dan Informasi

Sumber: Data Pribadi

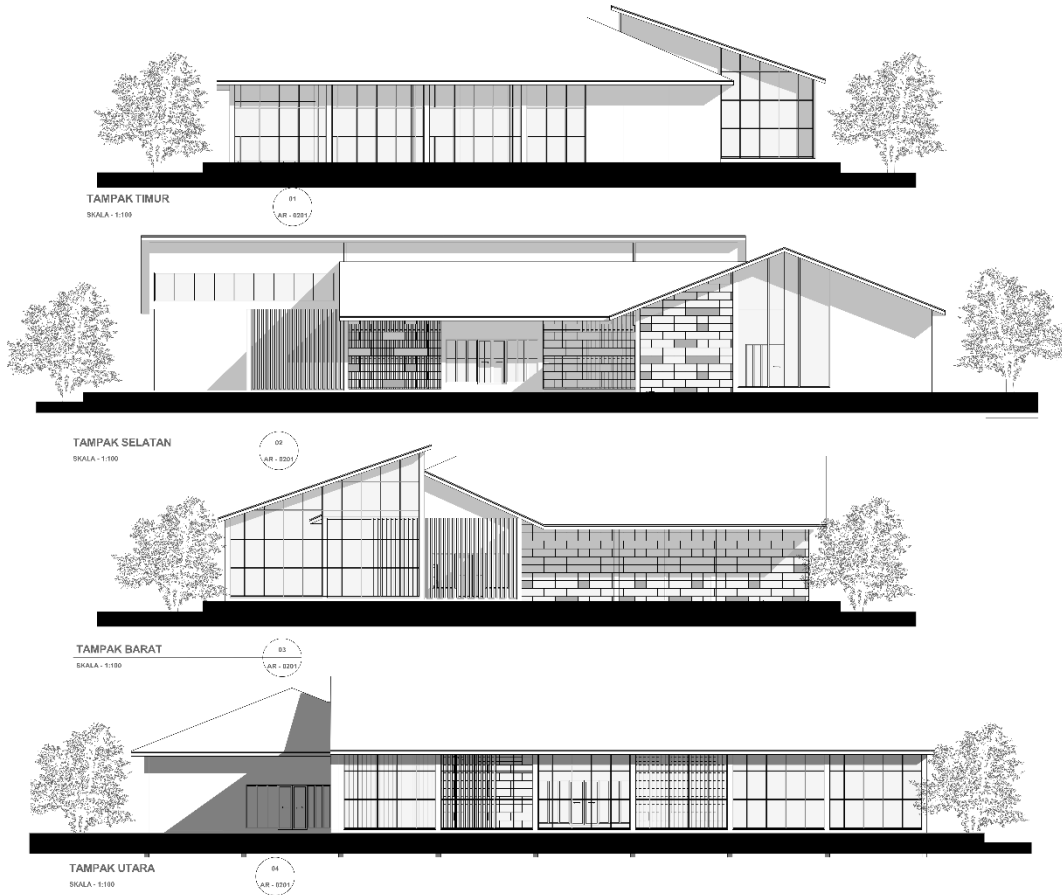


Gambar 6.4 Tampak Bangunan Pengelola dan Informasi
 Sumber: Data Pribadi

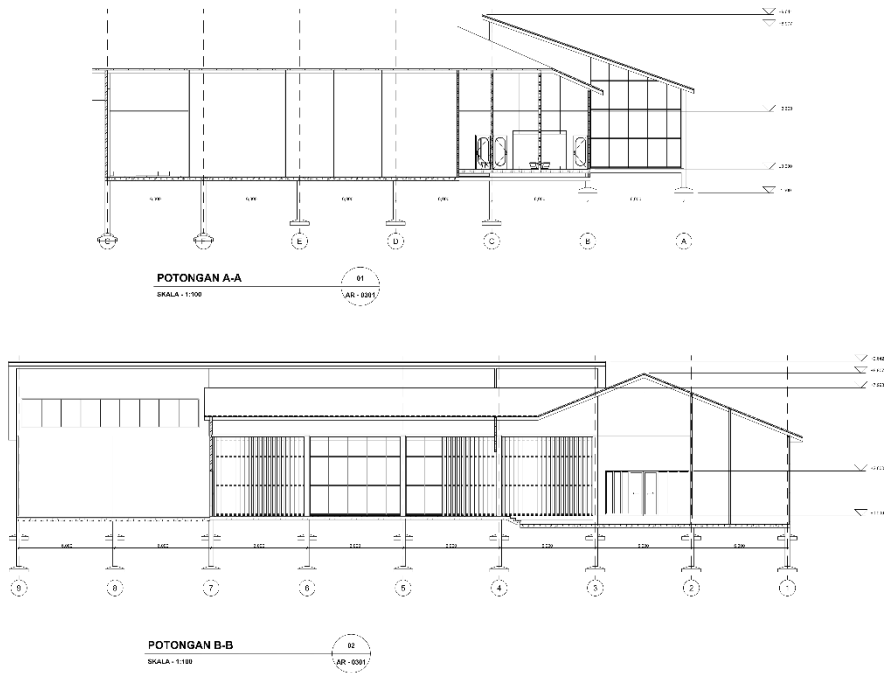


Gambar 6.5 Potongan Bangunan Pengelola dan Informasi
 Sumber: Data Pribadi


6.2.2. Bangunan Minimarket dan Café

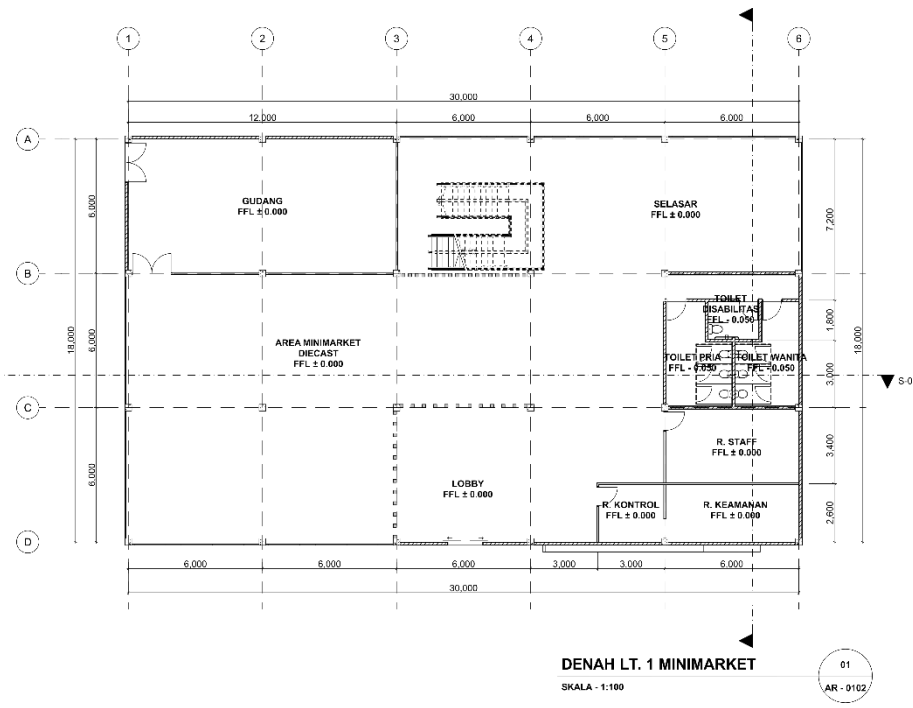


Gambar 6.6 Denah LT.1 Minimarket
 Sumber: Data Pribadi

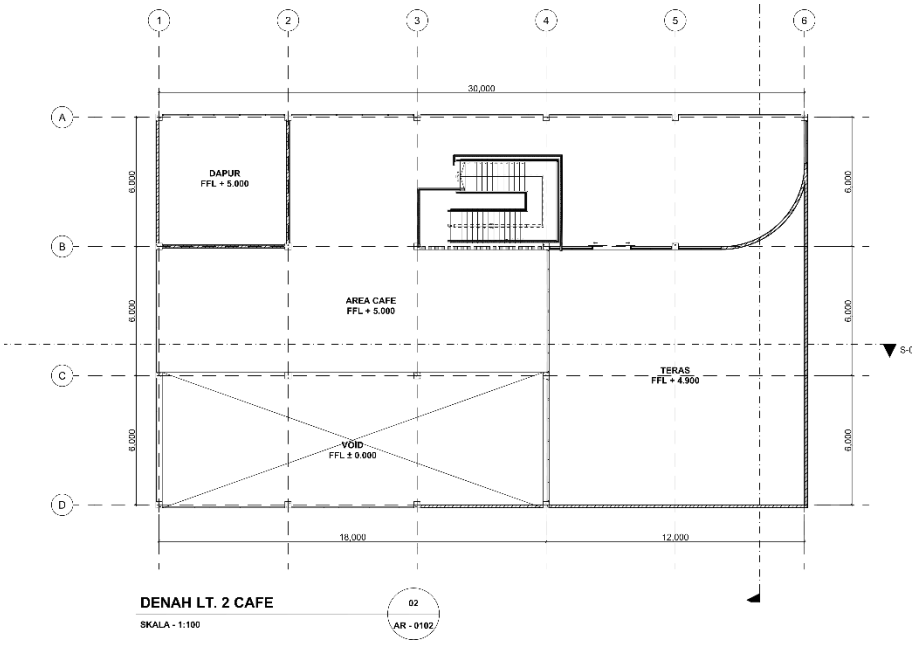

Gambar 6.7 Denah LT.2 Cafe
 Sumber: Data Pribadi

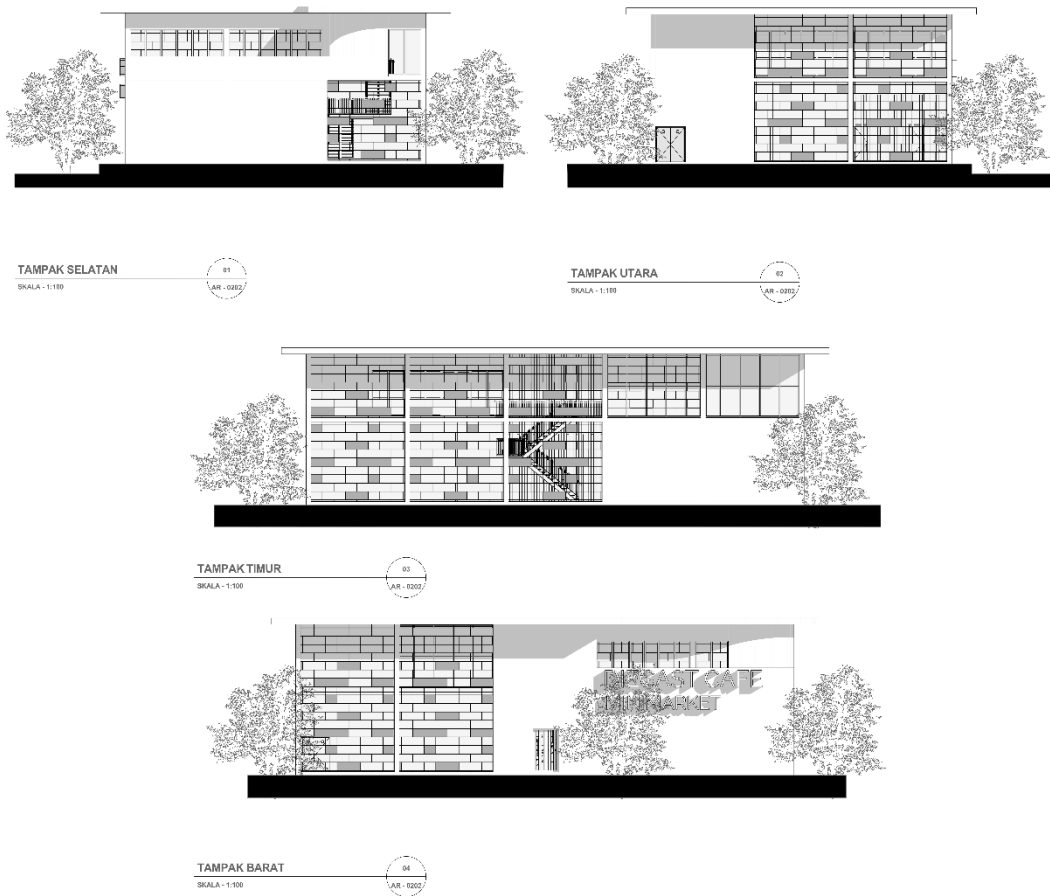


Gambar 6.8 Tampak Bangunan Minimarket Dan Cafe
 Sumber: Data Pribadi

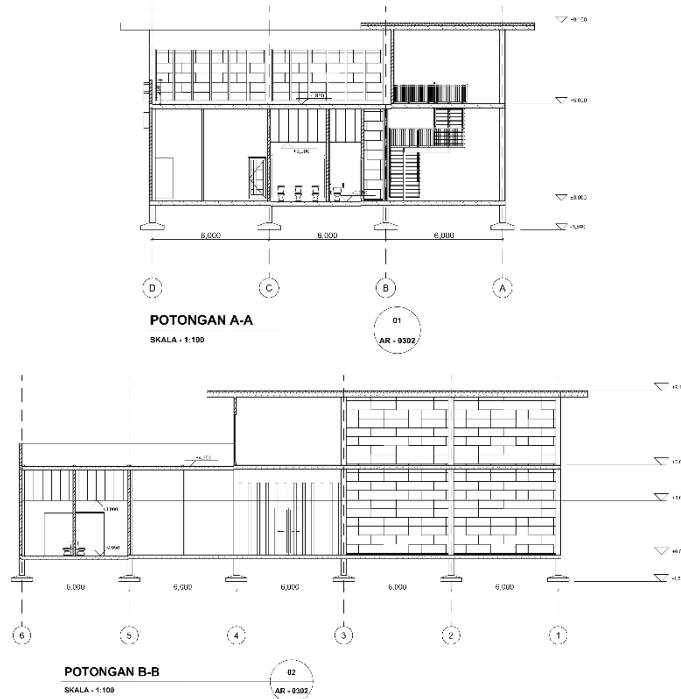

Gambar 6.9 Potongan Bangunan Minimarket Dan Cafe
 Sumber: Data Pribadi

6.2.3. Bangunan Workshop

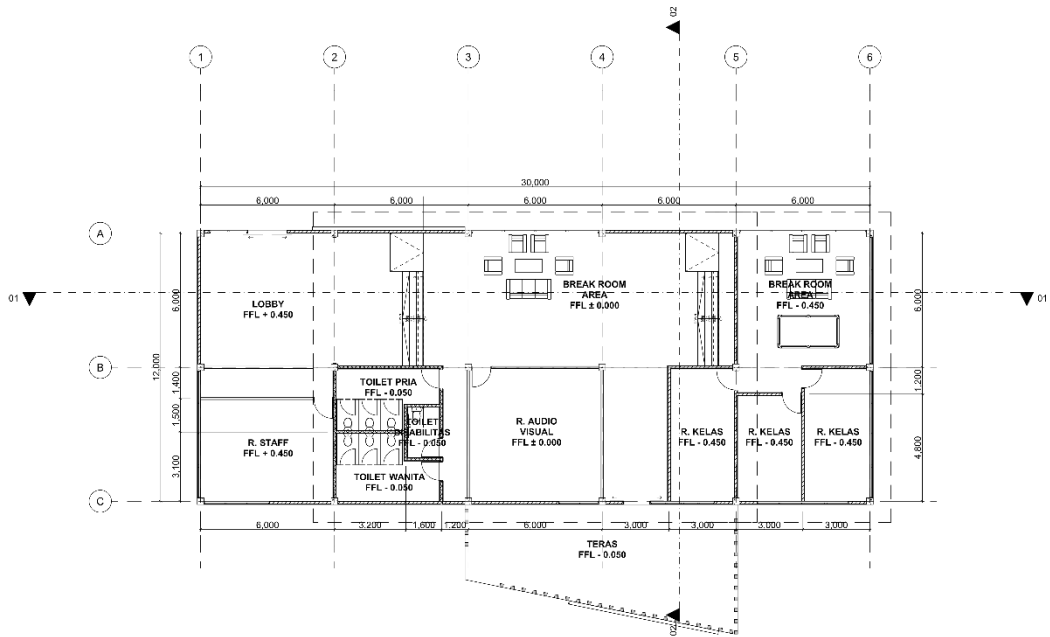


DENAH WORKSHOP
 SKALA - 1:100




Gambar 6.10 Denah Bangunan Workshop

Sumber: Data Pribadi

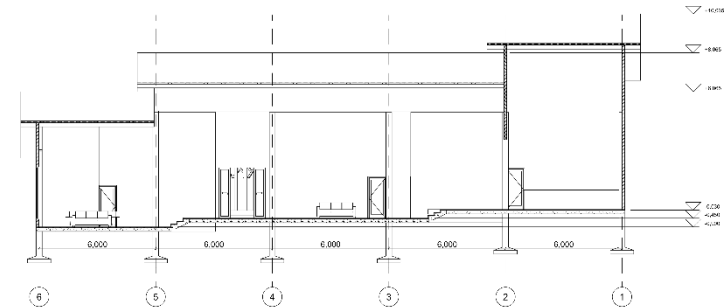

POTONGAN A-A
 SKALA - 1:100

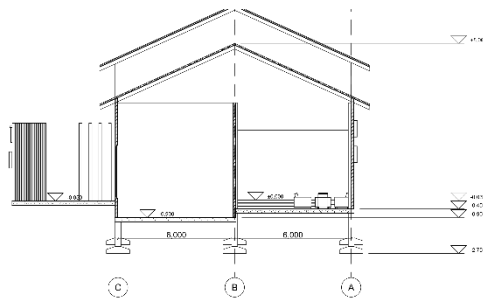


POTONGAN B-B
 SKALA - 1:100




Gambar 6.11 Potongan Bangunan Workshop

Sumber: Data Pribadi

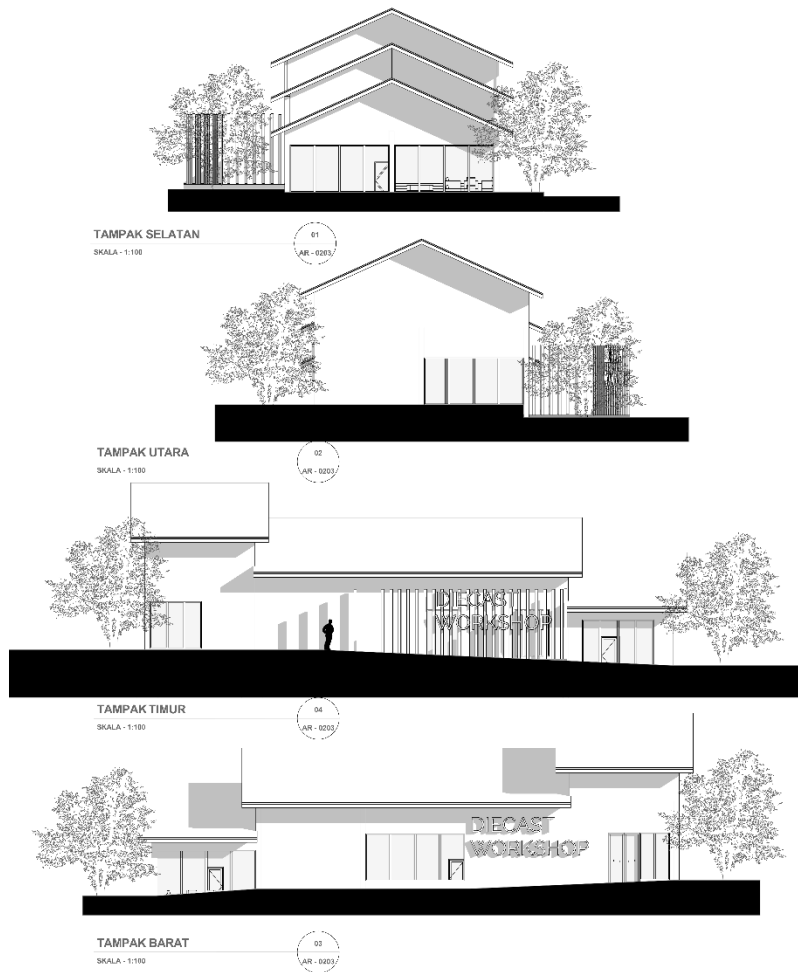


Gambar 6.12 Tampak Bangunan Workshop
Sumber: Data Pribadi


6.2.4. Bangunan Exhibition

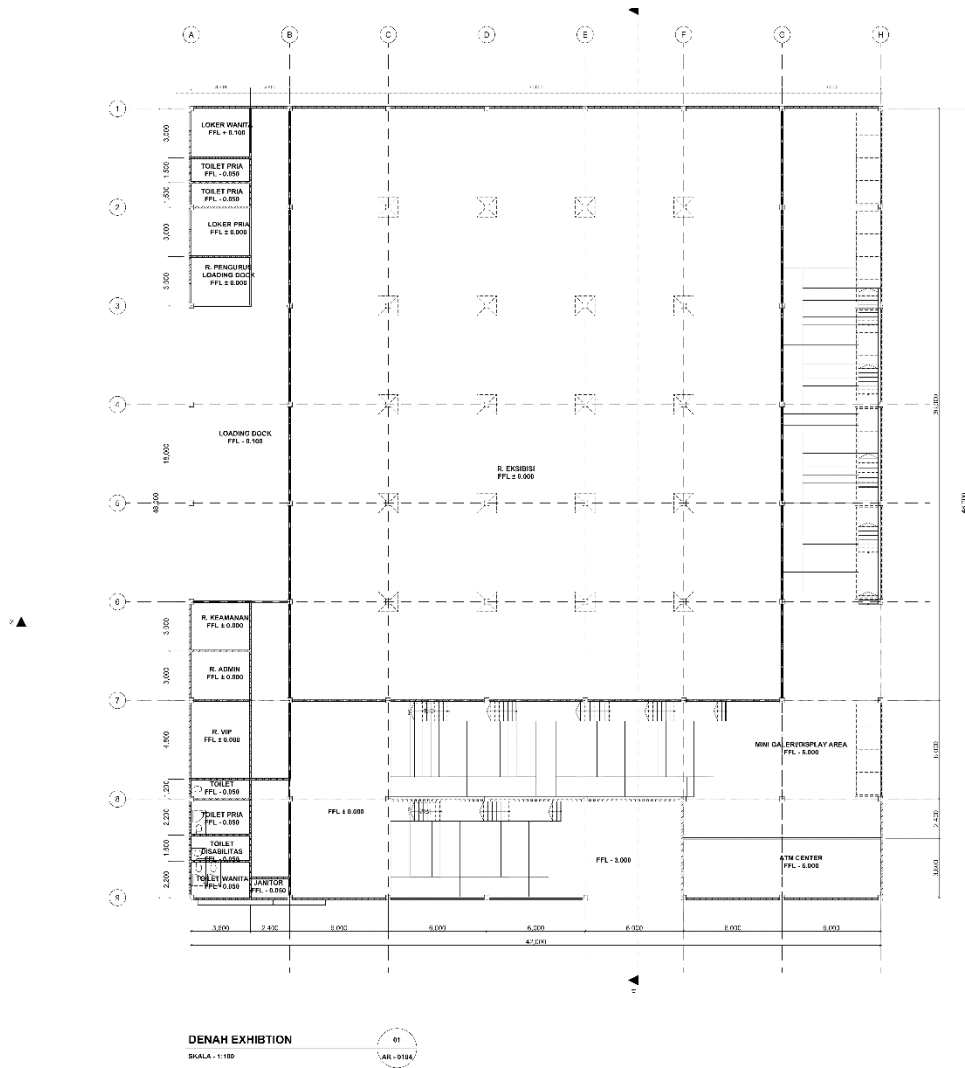


Gambar 6.13 Denah Bangunan Exhibition
 Sumber: Data Pribadi

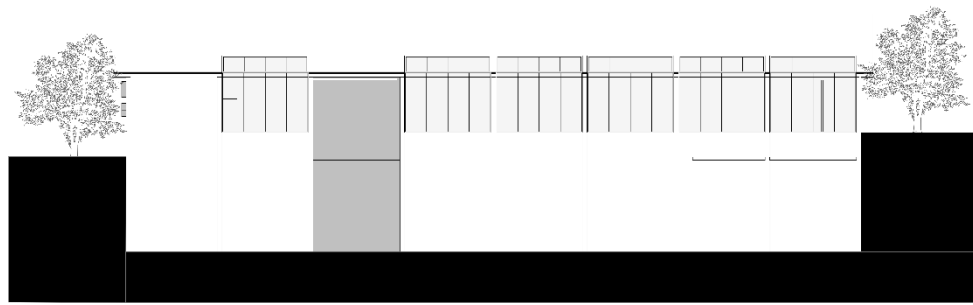


TAMPAK SELATAN
SKALA : 1:100

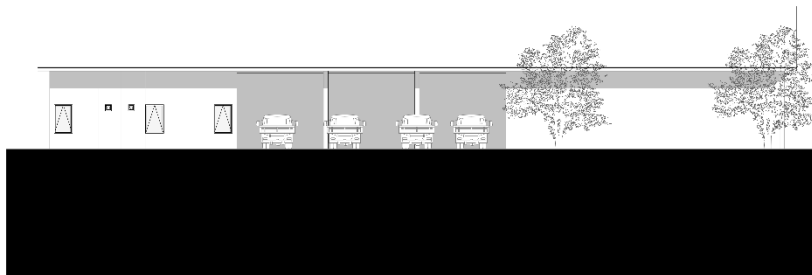

TAMPAK UTARA
SKALA : 1:100

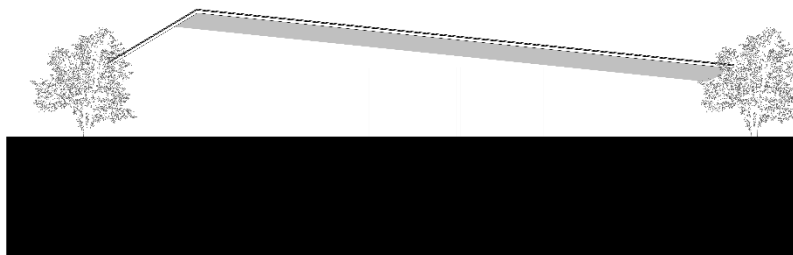

TAMPAK TIMUR
SKALA : 1:100

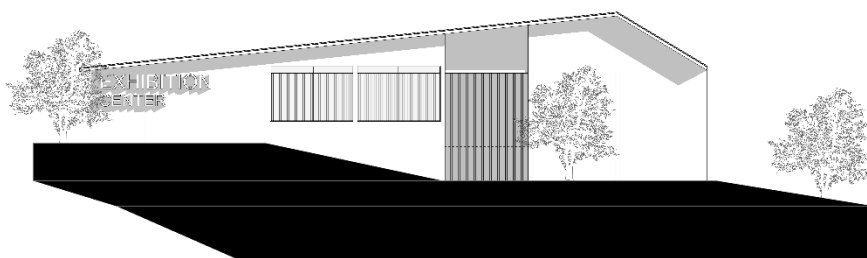


TAMPAK BARAT
SKALA : 1:100




Gambar 6.14 Tampak Bangunan Exhibition

Sumber: Data Pribadi

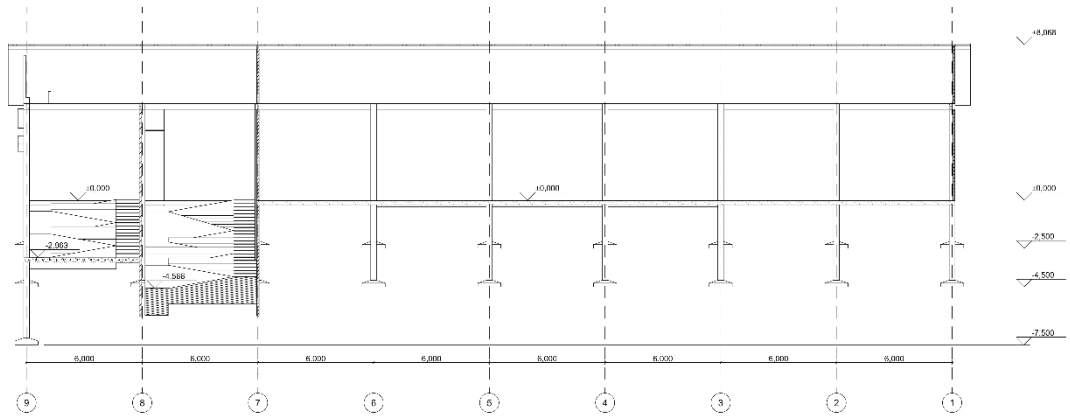


POTONGAN A-A
 SKALA - 1:100

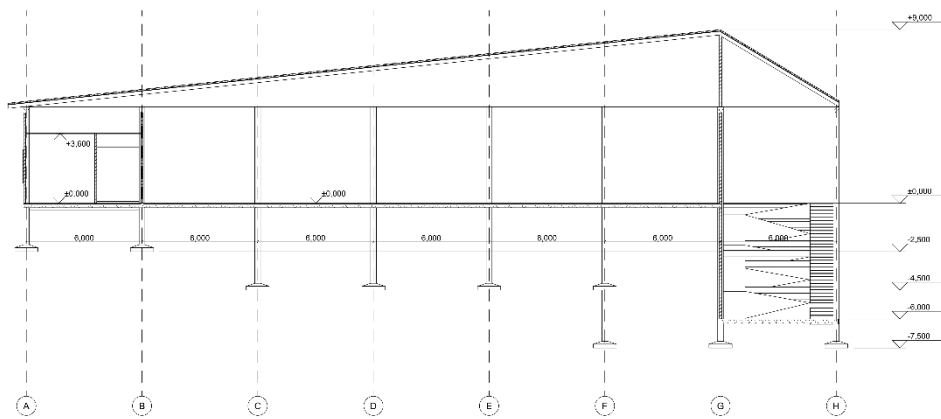

POTONGAN B-B
 SKALA - 1:100


Gambar 6.15 Potongan Bangunan Exhibition
 Sumber: Data Pribadi

6.2.5. Bangunan Penunjang

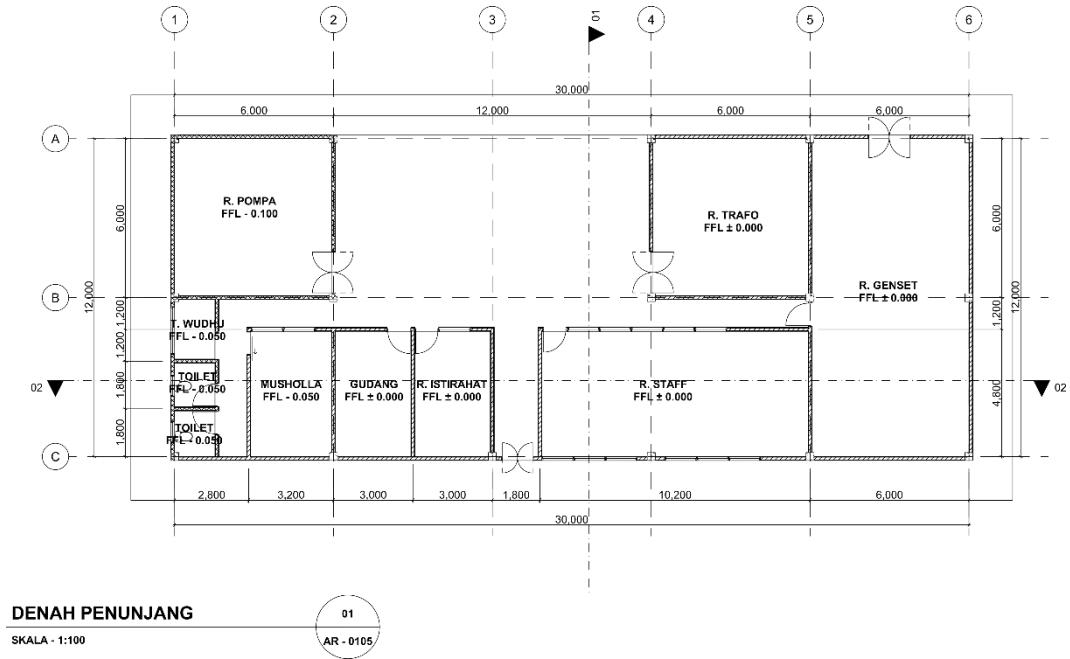


Gambar 6.16 Denah Bangunan Penunjang

Sumber: Data Pribadi

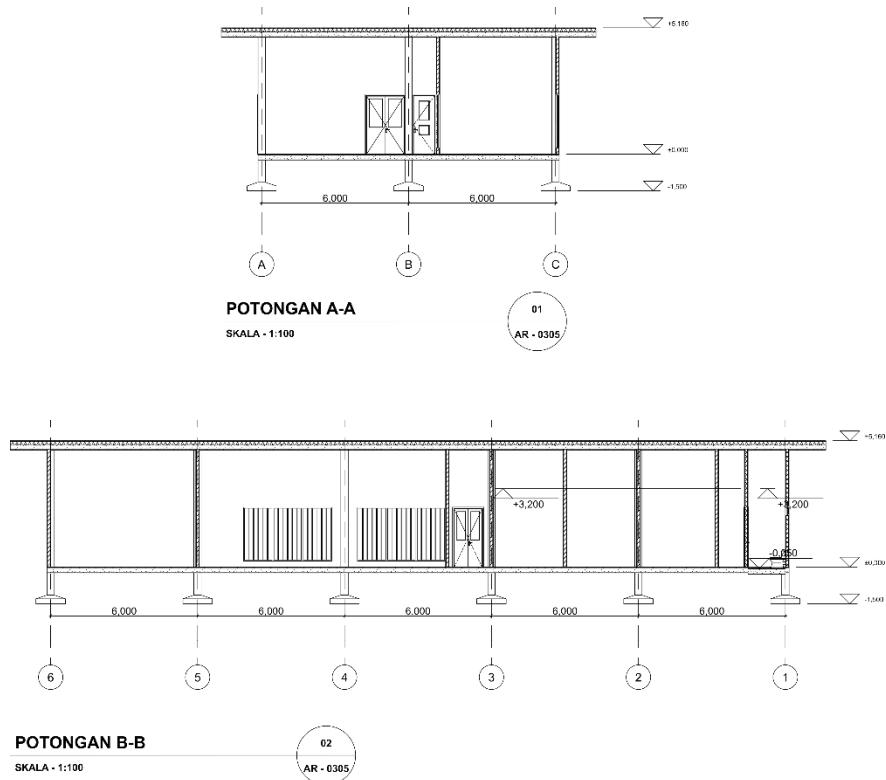

Gambar 6.17 Potongan Bangunan Penunjang


Sumber: Data Pribadi

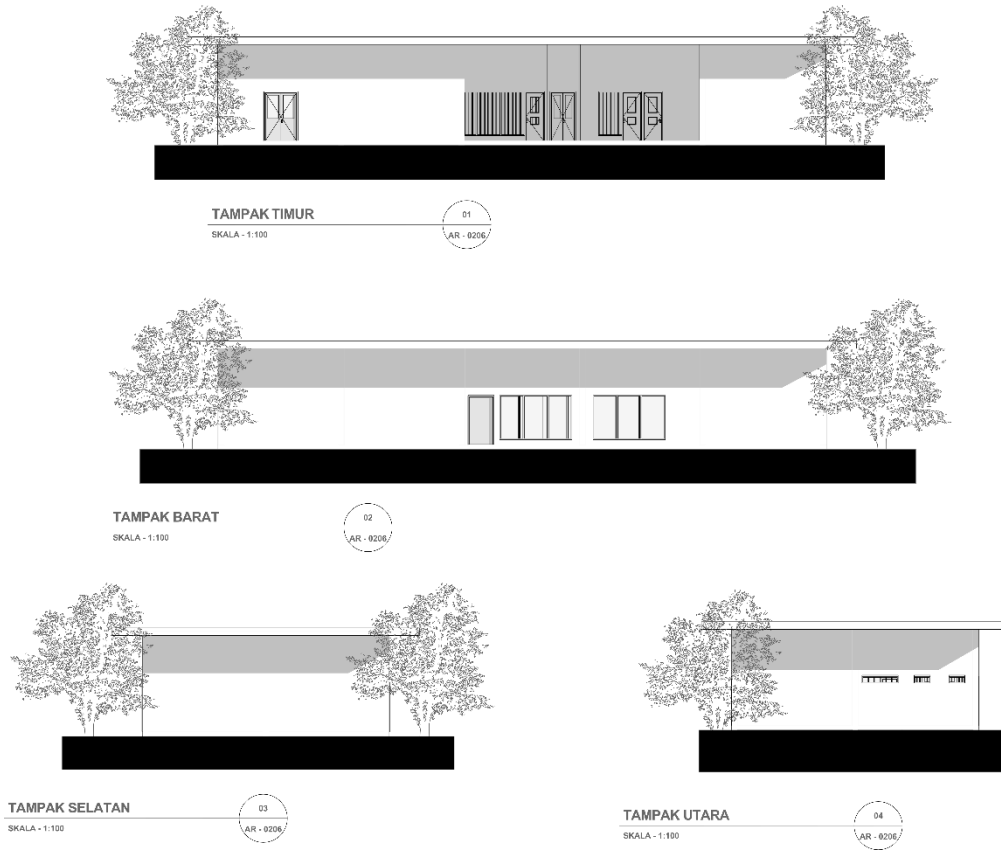

Gambar 6.18 Tampak Bangunan Penunjang

Sumber: Data Pribadi

6.2.6. Sistem Instalasi Air Bersih dan Kotor

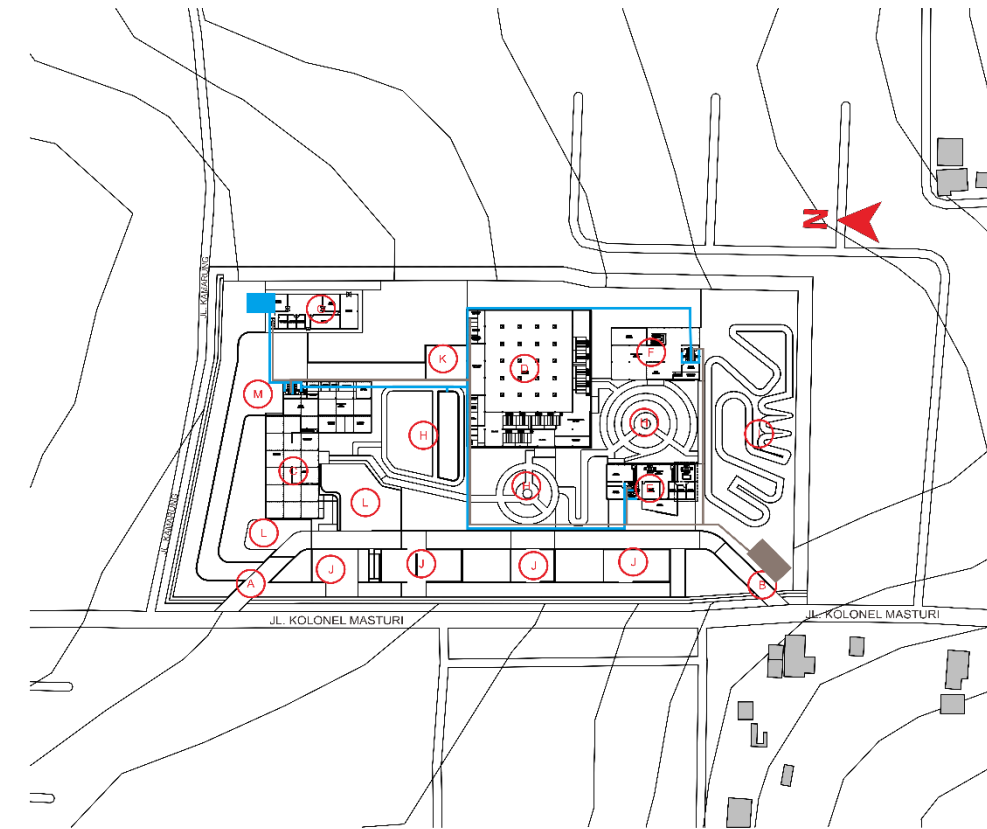


Gambar 6.19 Jalur Instalasi Air Bersih dan Kotor

Sumber: Data Pribadi

- Ket :
-  N Arah Utara
 -  GWT (Ground Water Tank)
 -  Jalur Pipa Air Bersih
 -  STP (Sewage Treatment Plant)
 -  Jalur Pipa Air Kotor

6.2.7. Sistem Instalasi Listrik

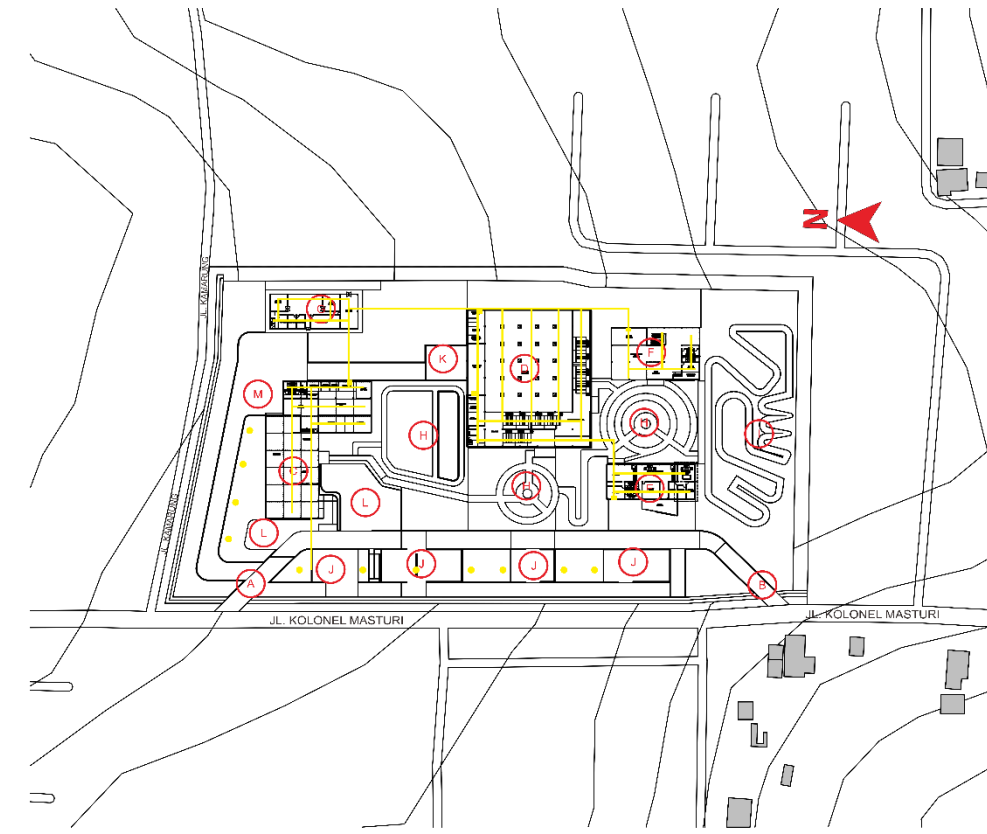

Gambar 6.20 Jalur Instalasi Listrik

Sumber: Data Pribadi

- Ket :
-  N Arah Utara
 -  Kotak Panel
 -  Jalur Kabel
 -  Titik Lampu

6.2.8. Perspektif



Gambar 6.21 Perspektif Mata burung (Kawasan 1)
Sumber: Data Pribadi



Gambar 6.22 Perspektif Mata burung (Kawasan 2)
Sumber: Data Pribadi



Gambar 6.23 Perspektif 1
Sumber: Data Pribadi



Gambar 6.24 Perspektif 2
Sumber: Data Pribadi



Gambar 6.25 Perspektif 3

Sumber: Data Pribadi



Gambar 6.26 Perspektif 4

Sumber: Data Pribadi