
BAB VI

HASIL RANCANGAN

6.1 Peta Situasi


Lokasi Rumah Sakit yang berada di Kota Rangkasbitung. Penempatan Peracangan Rumah Sakit Islam As-Syifa ini bertujuan untuk pemerataan fasilitas kesehatan pada Kota ini. Berada Di jalan Sunan Kalijaga, Kota Rangkasbitung.

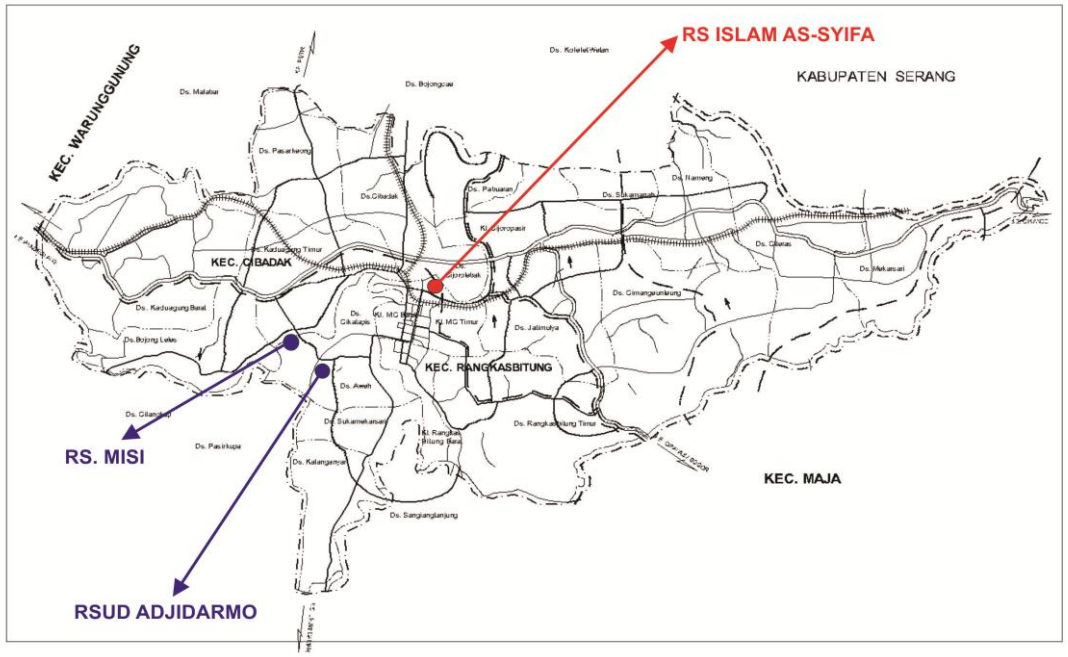


Gambar 6.1 Peta Lokasi

6.2 Gambar-gambar Perancangan


Perancangan Rumah Sakit ini berada pada lahan seluas 4,5 Ha dengan banyak lantai maksimal yaitu 4 lantai. Dengan didominasi warna hijau muda dan biru muda agar menciptakan suasana yang tenang, asri dan nyaman. Berikut ini merupakan gambar-gambar hasil perancangan Rumah Sakit Islam As-Syifa.

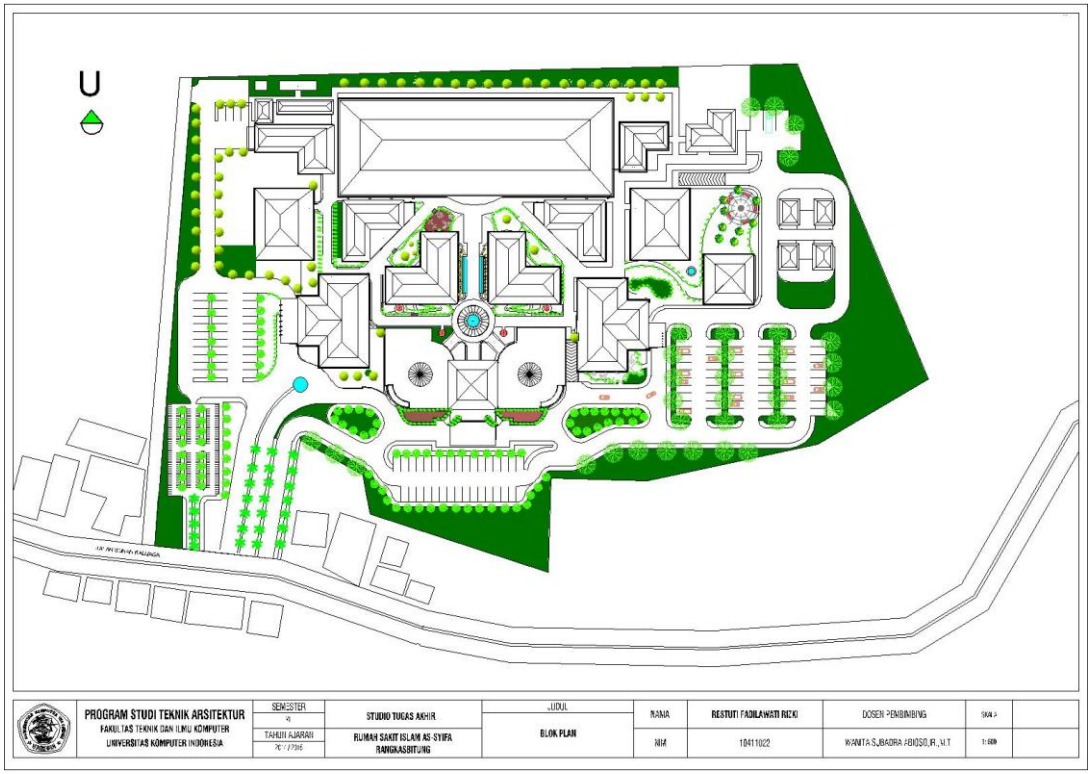


Gambar 6.2 Blok Plan

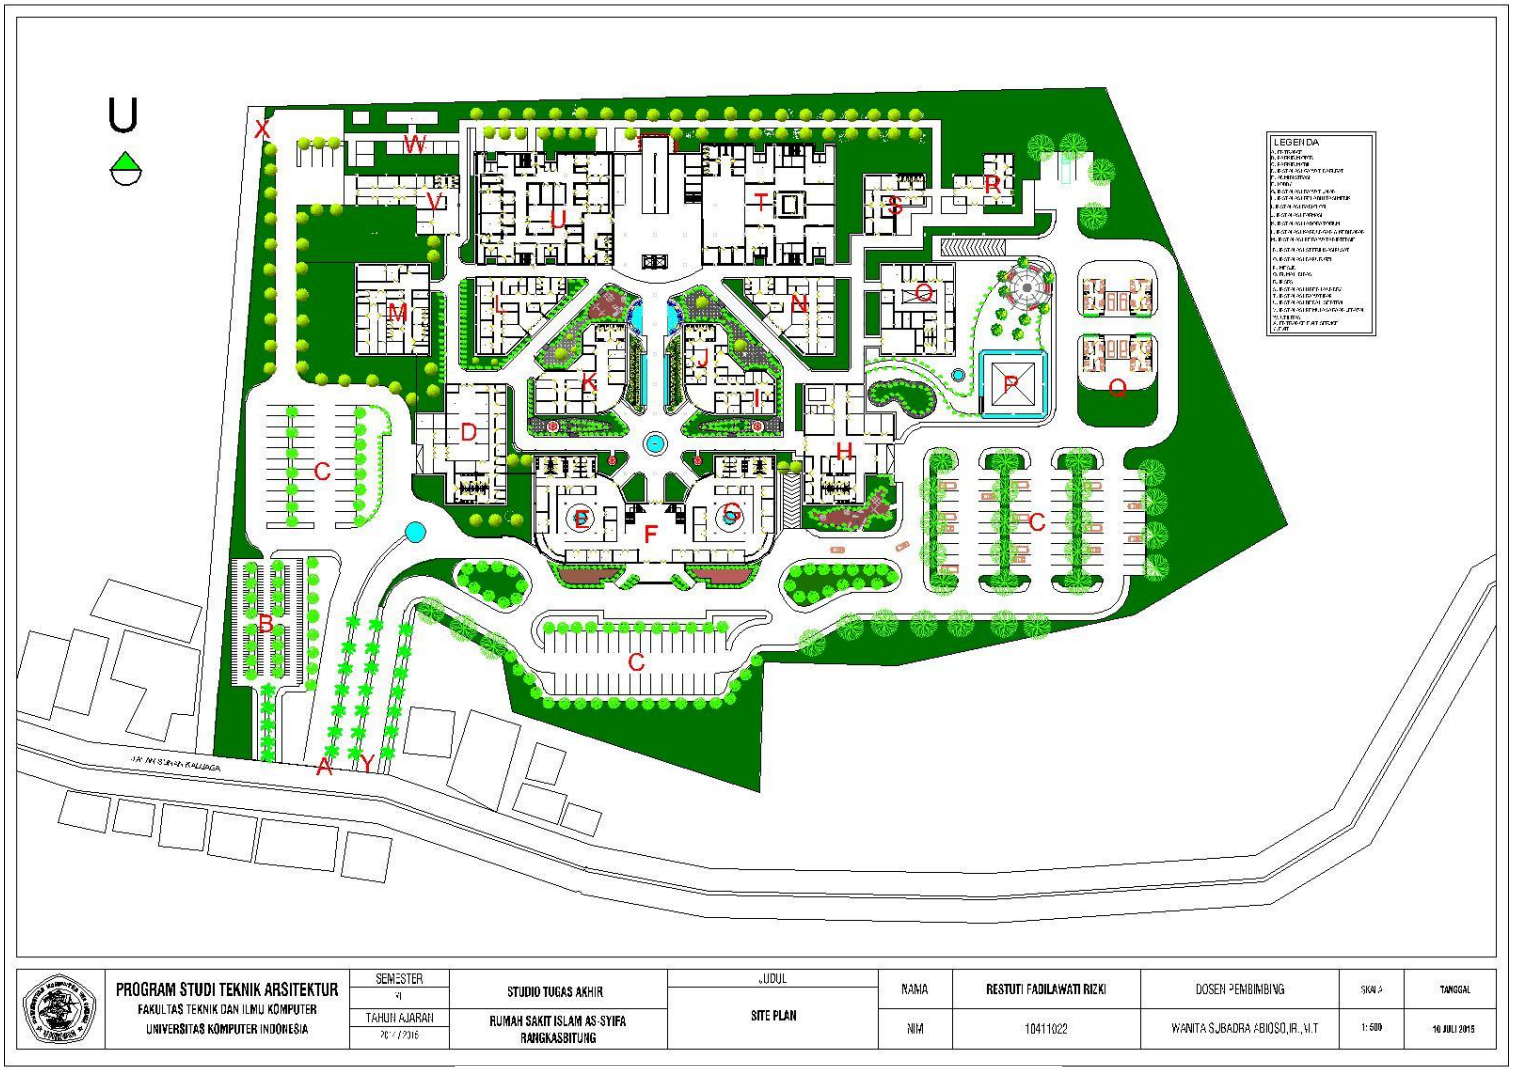


Gambar 6.3 Site Plan

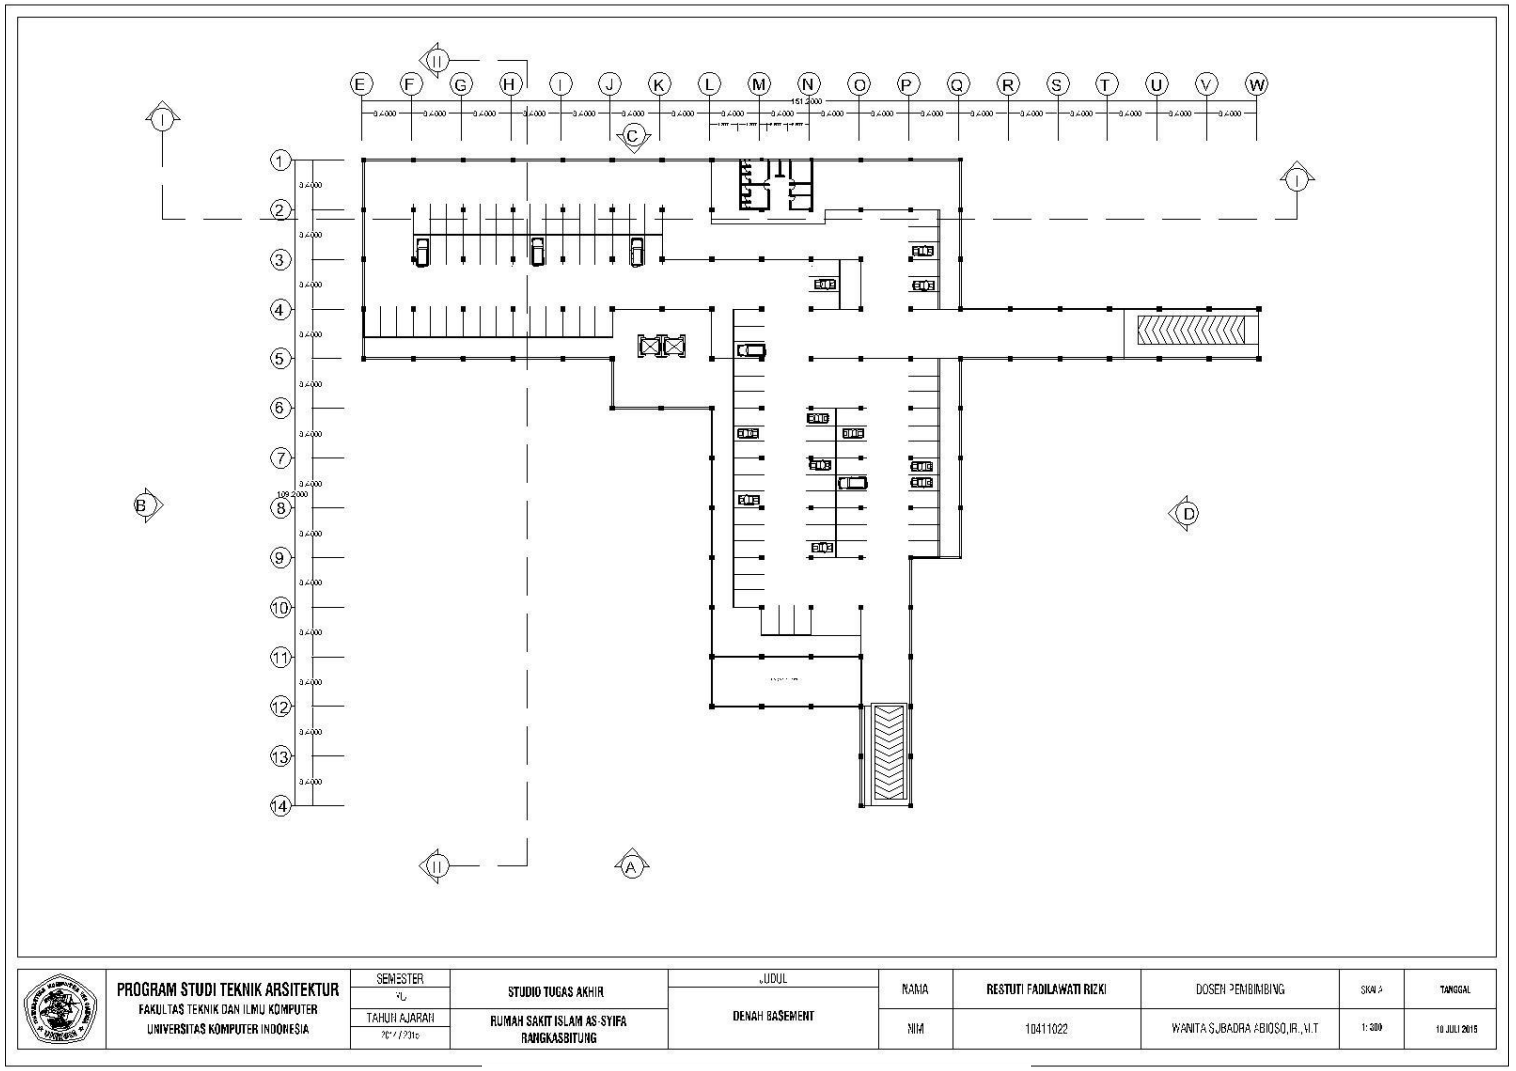


Gambar 6.4 Denah Basement

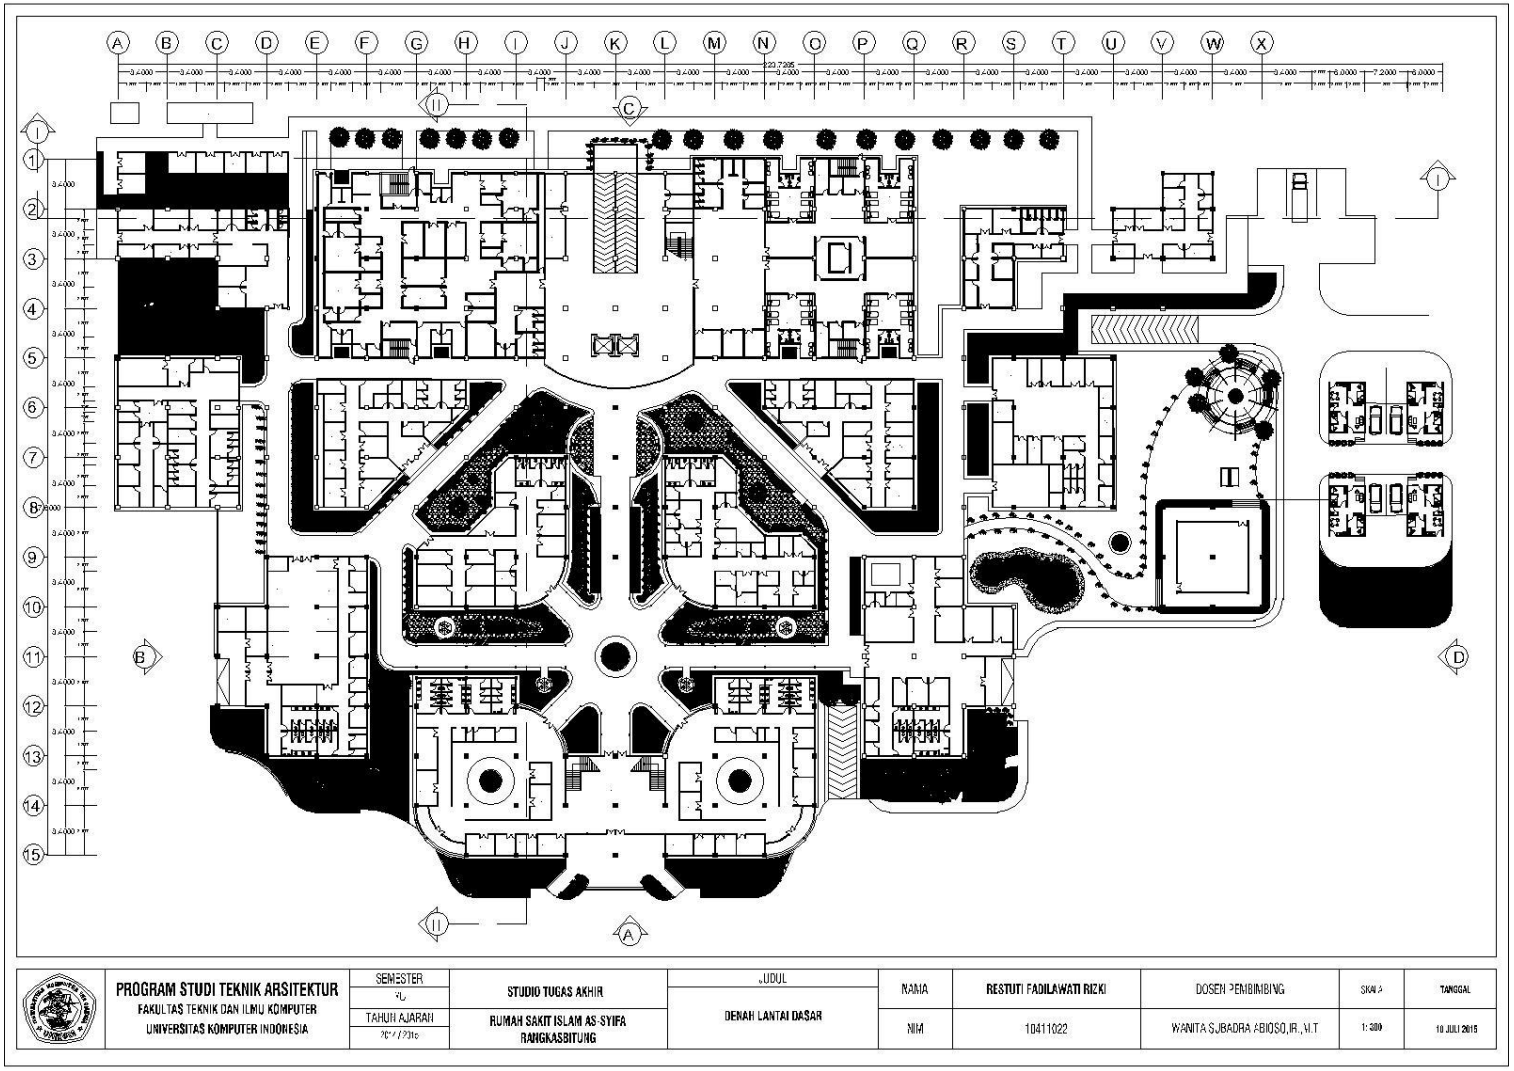


Gambar 6.5 Denah Lantai Dasar

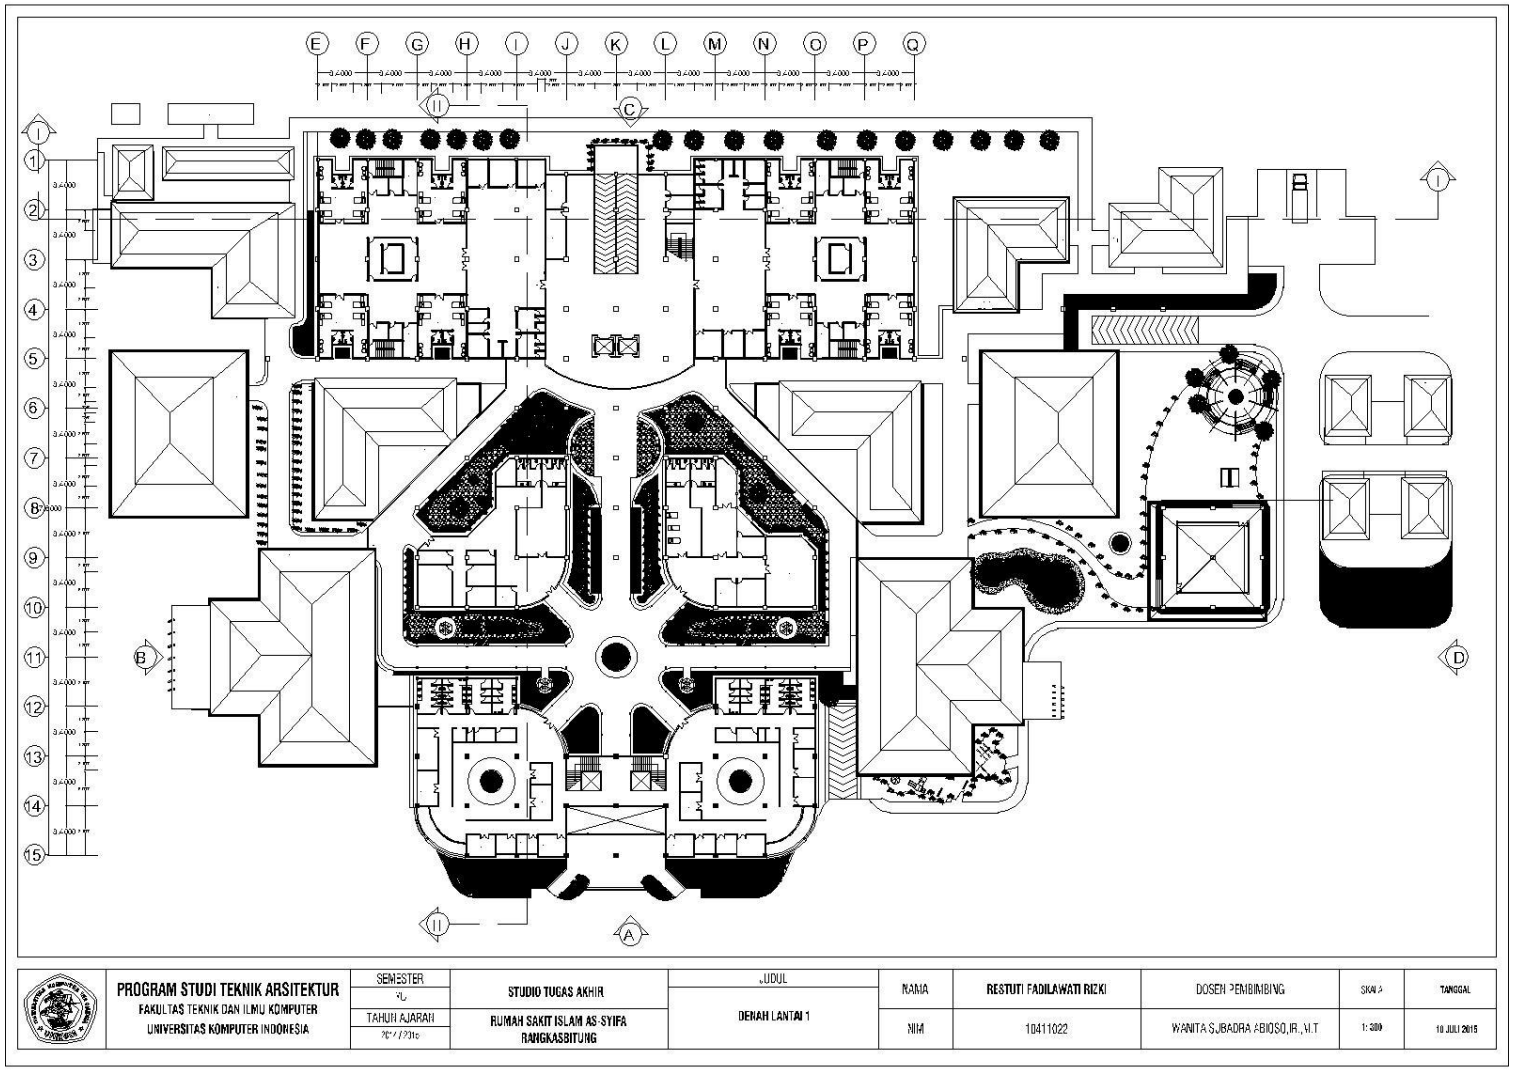

Gambar 6.6 Denah Lantai 1

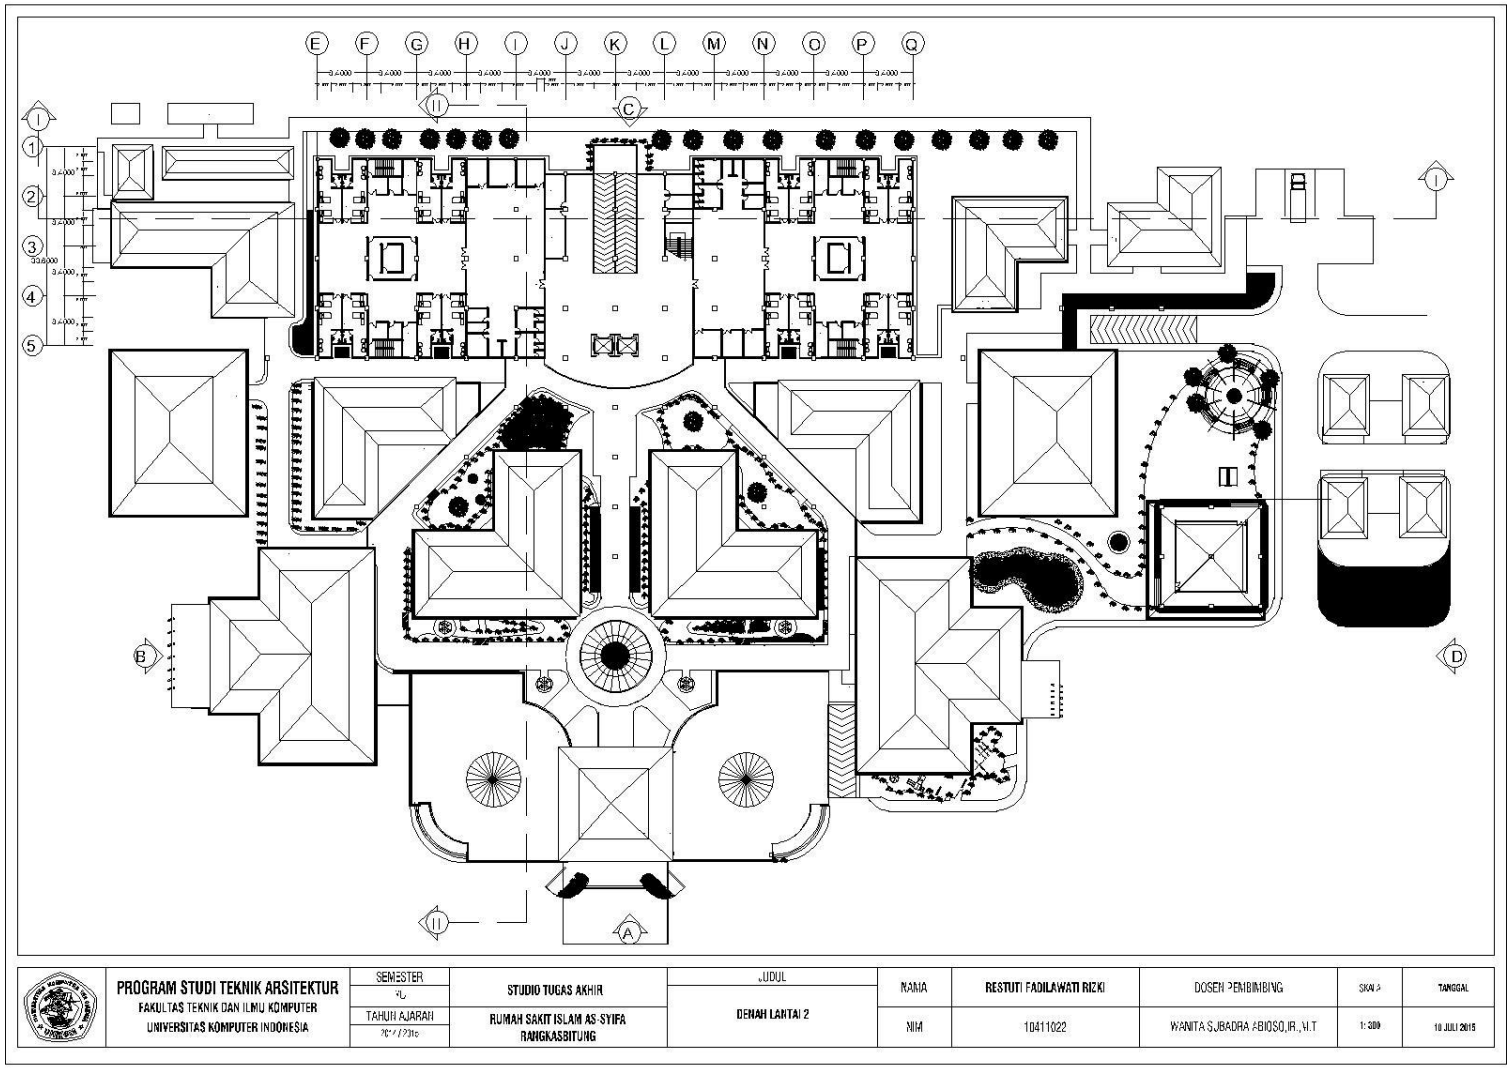

Gambar 6.7 Denah Lantai 2

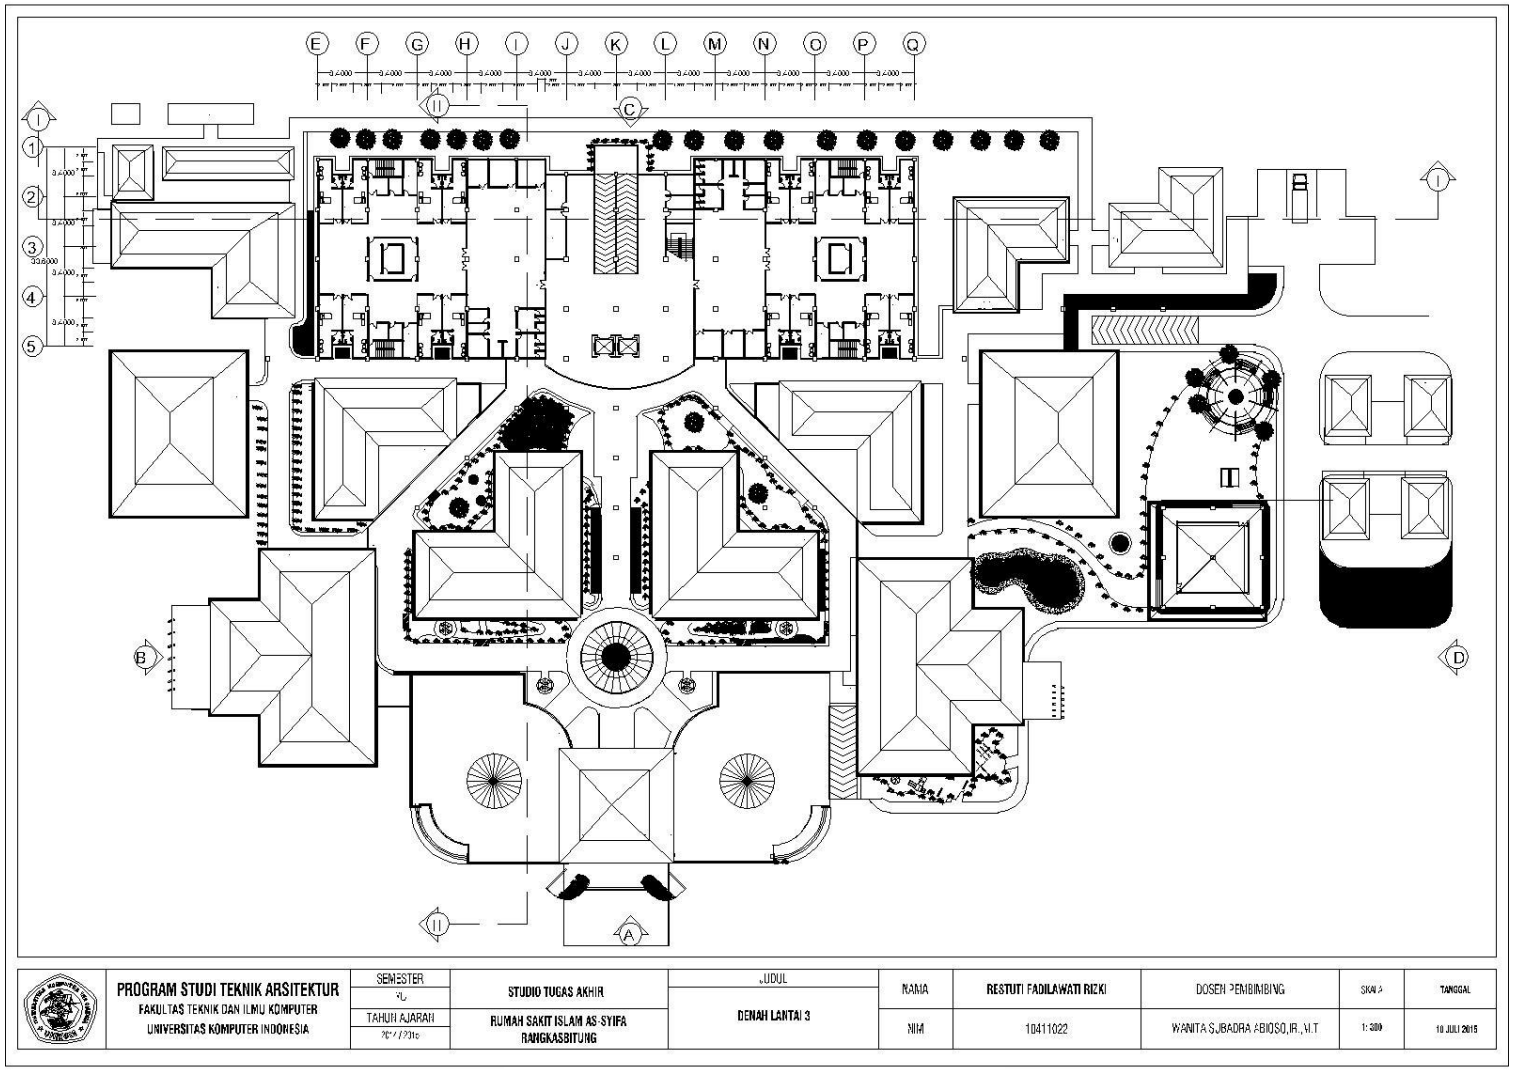

Gambar 6.8 Denah Lantai 3



Gambar 6.9 Tampak A




Gambar 6.9 Tampak B




Gambar 6.11 Tampak C




Gambar 6.12 Tampak D

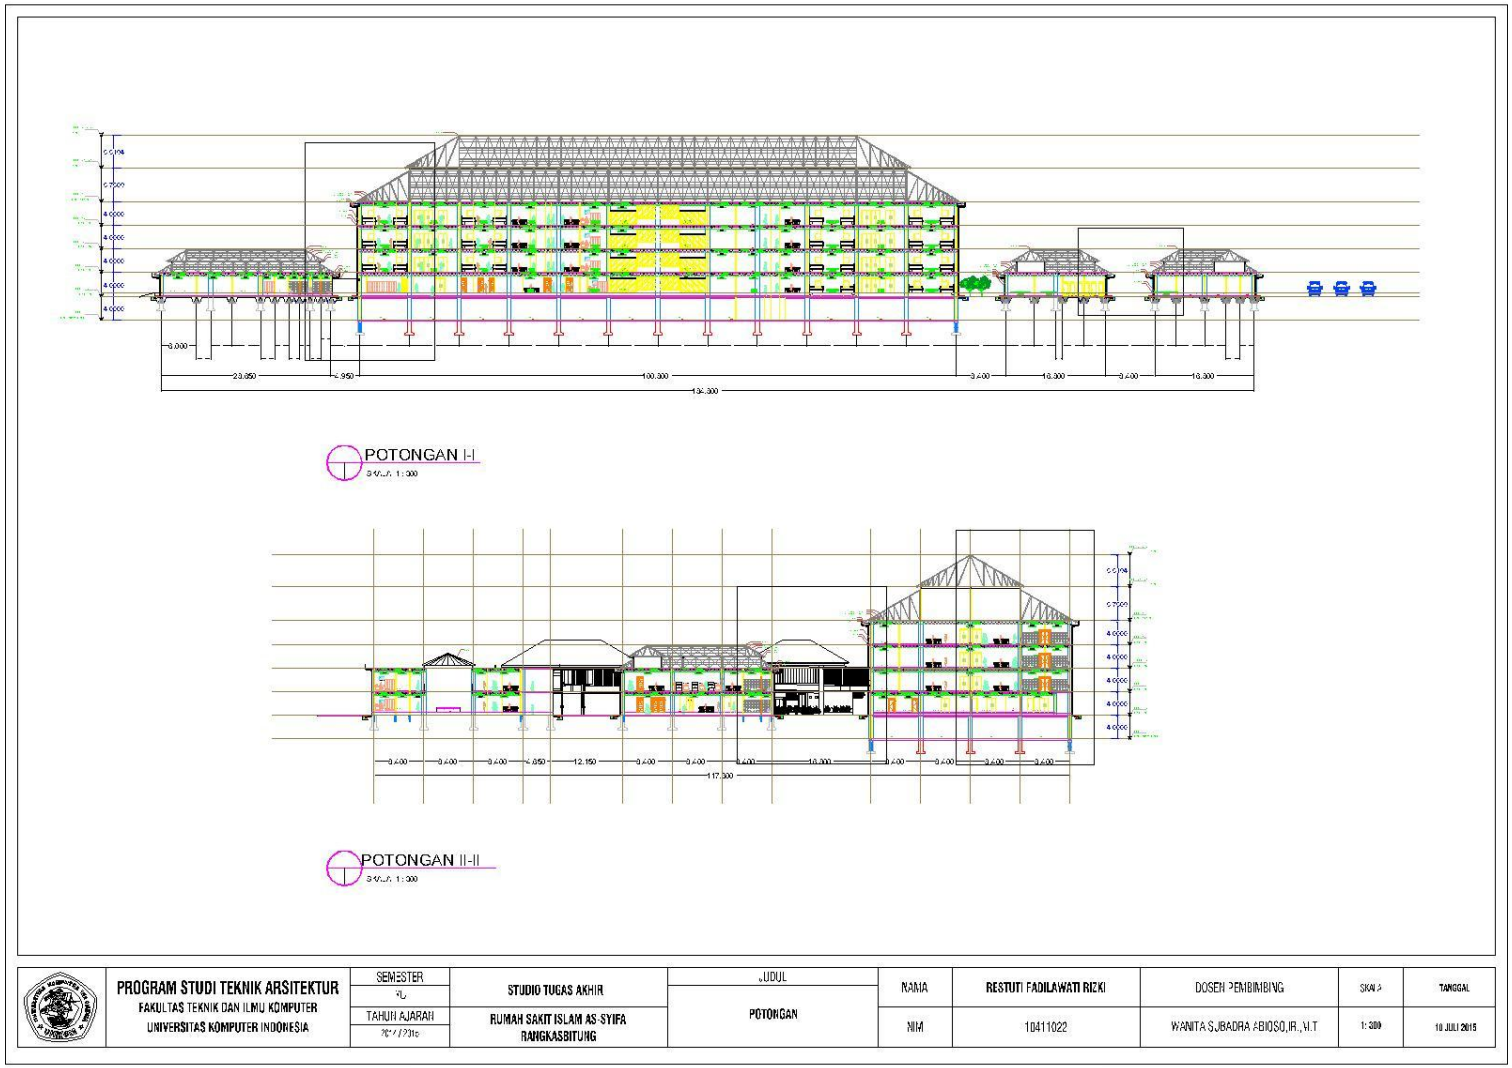


Gambar 6.13 Potongan

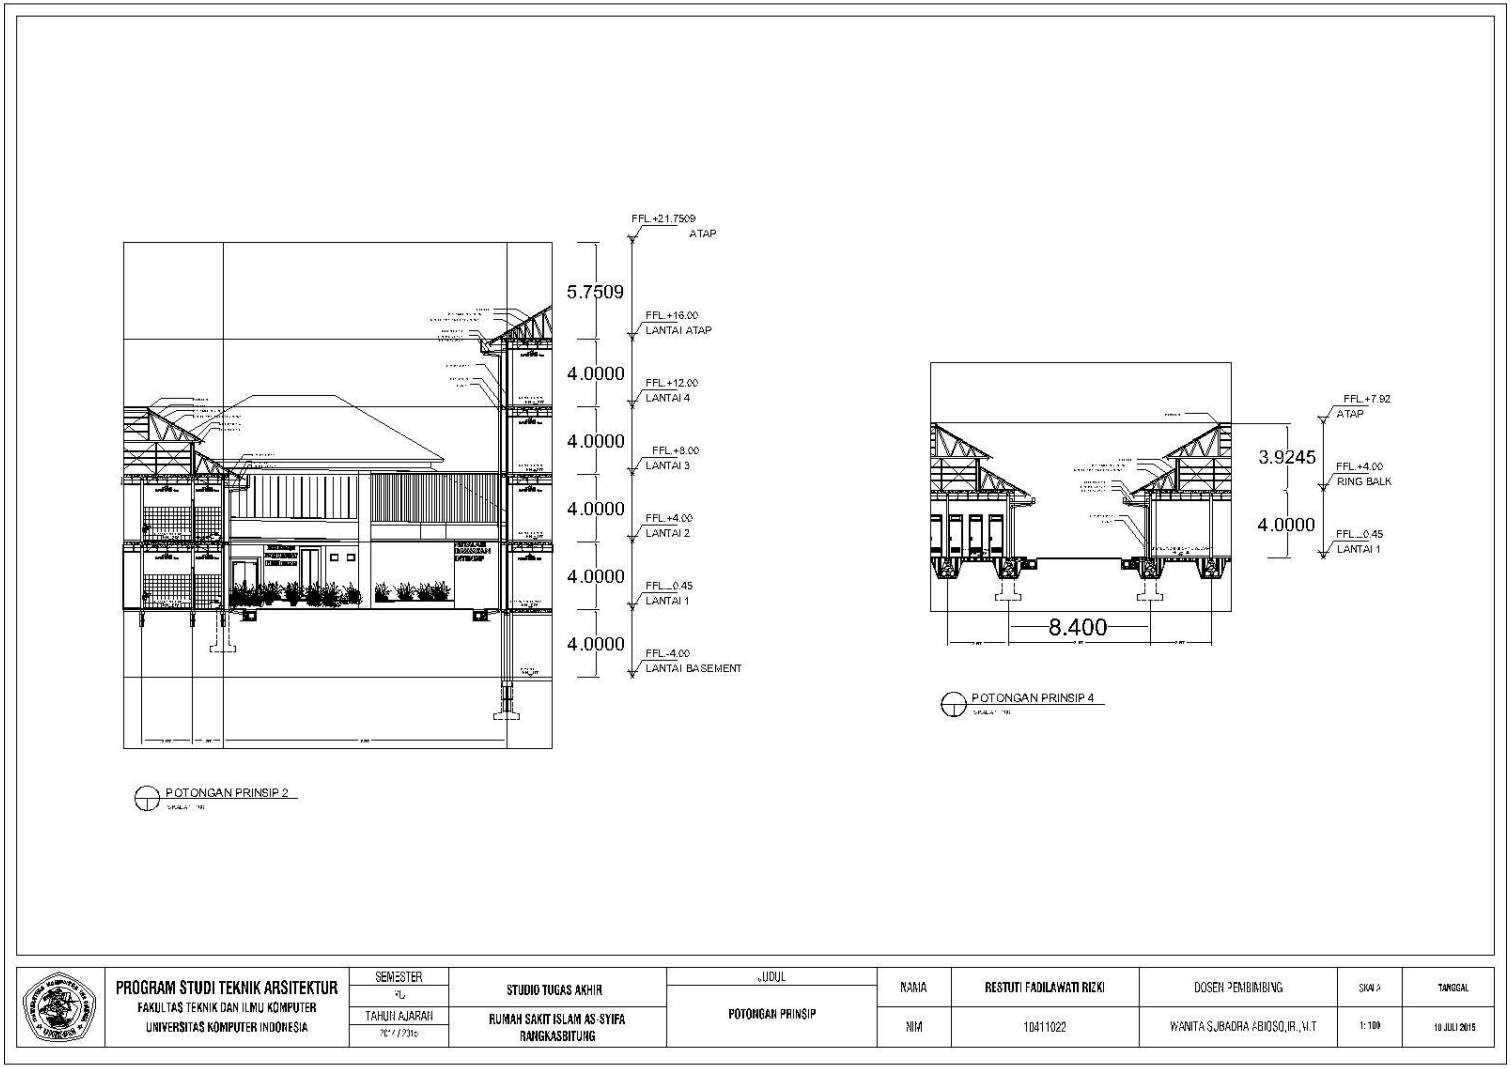


Gambar 6.14 Potongan Prinsip 1

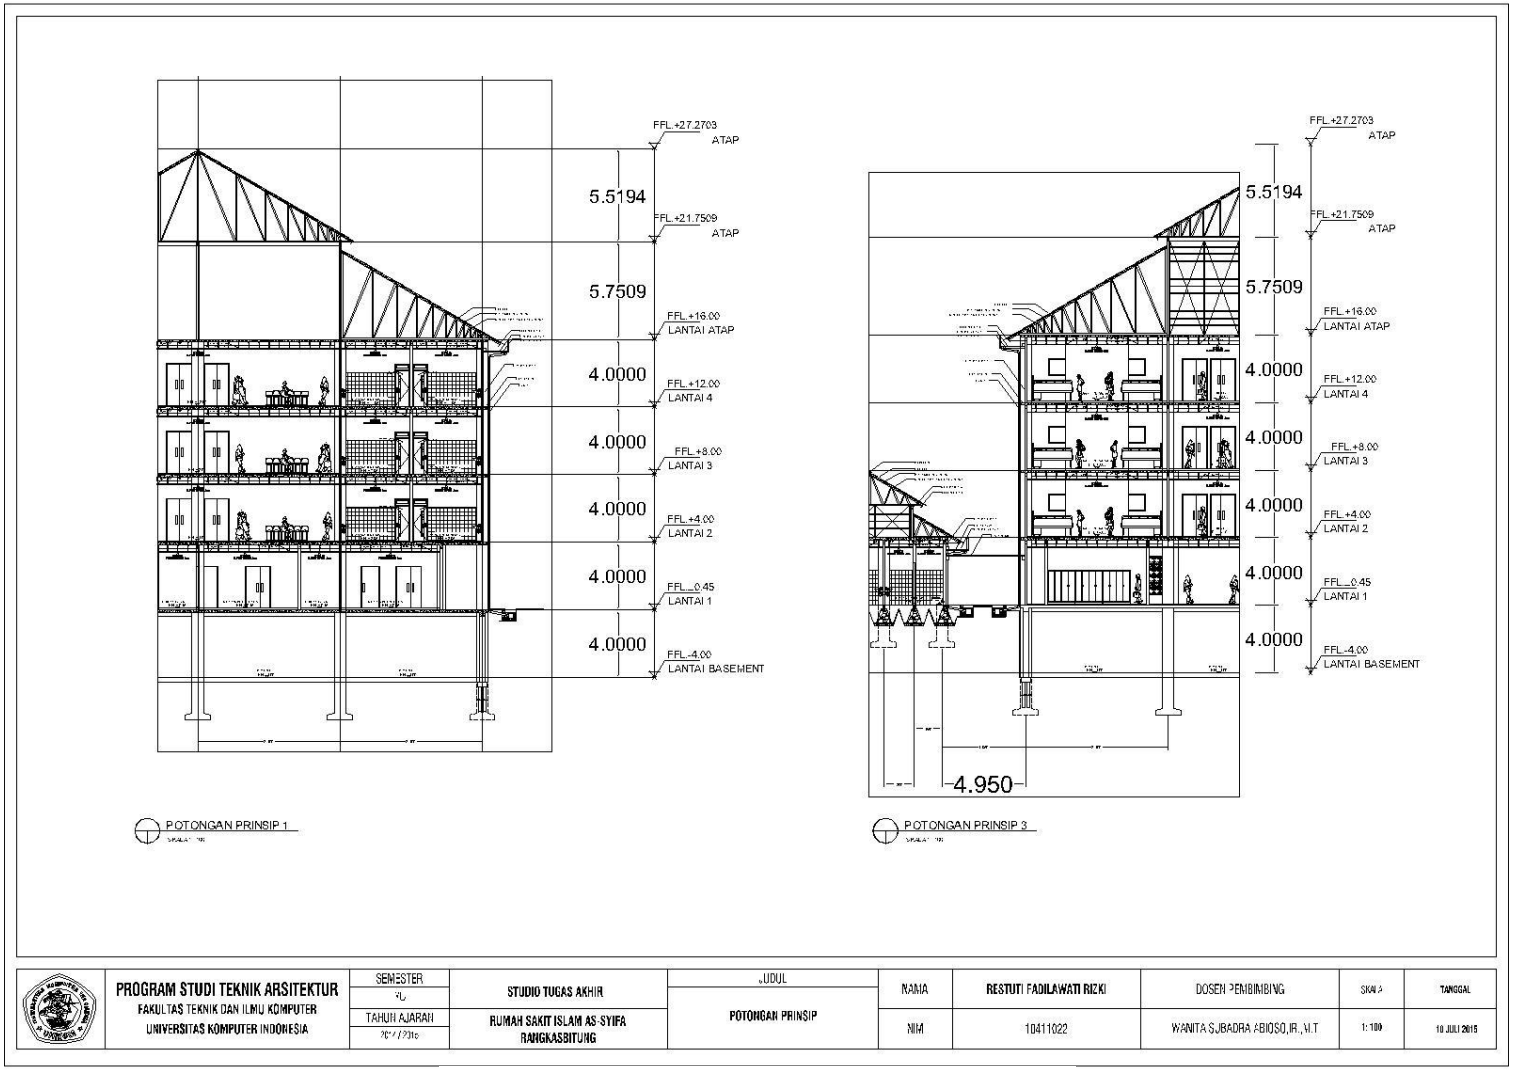


Gambar 6.15 Potongan Prinsip 2

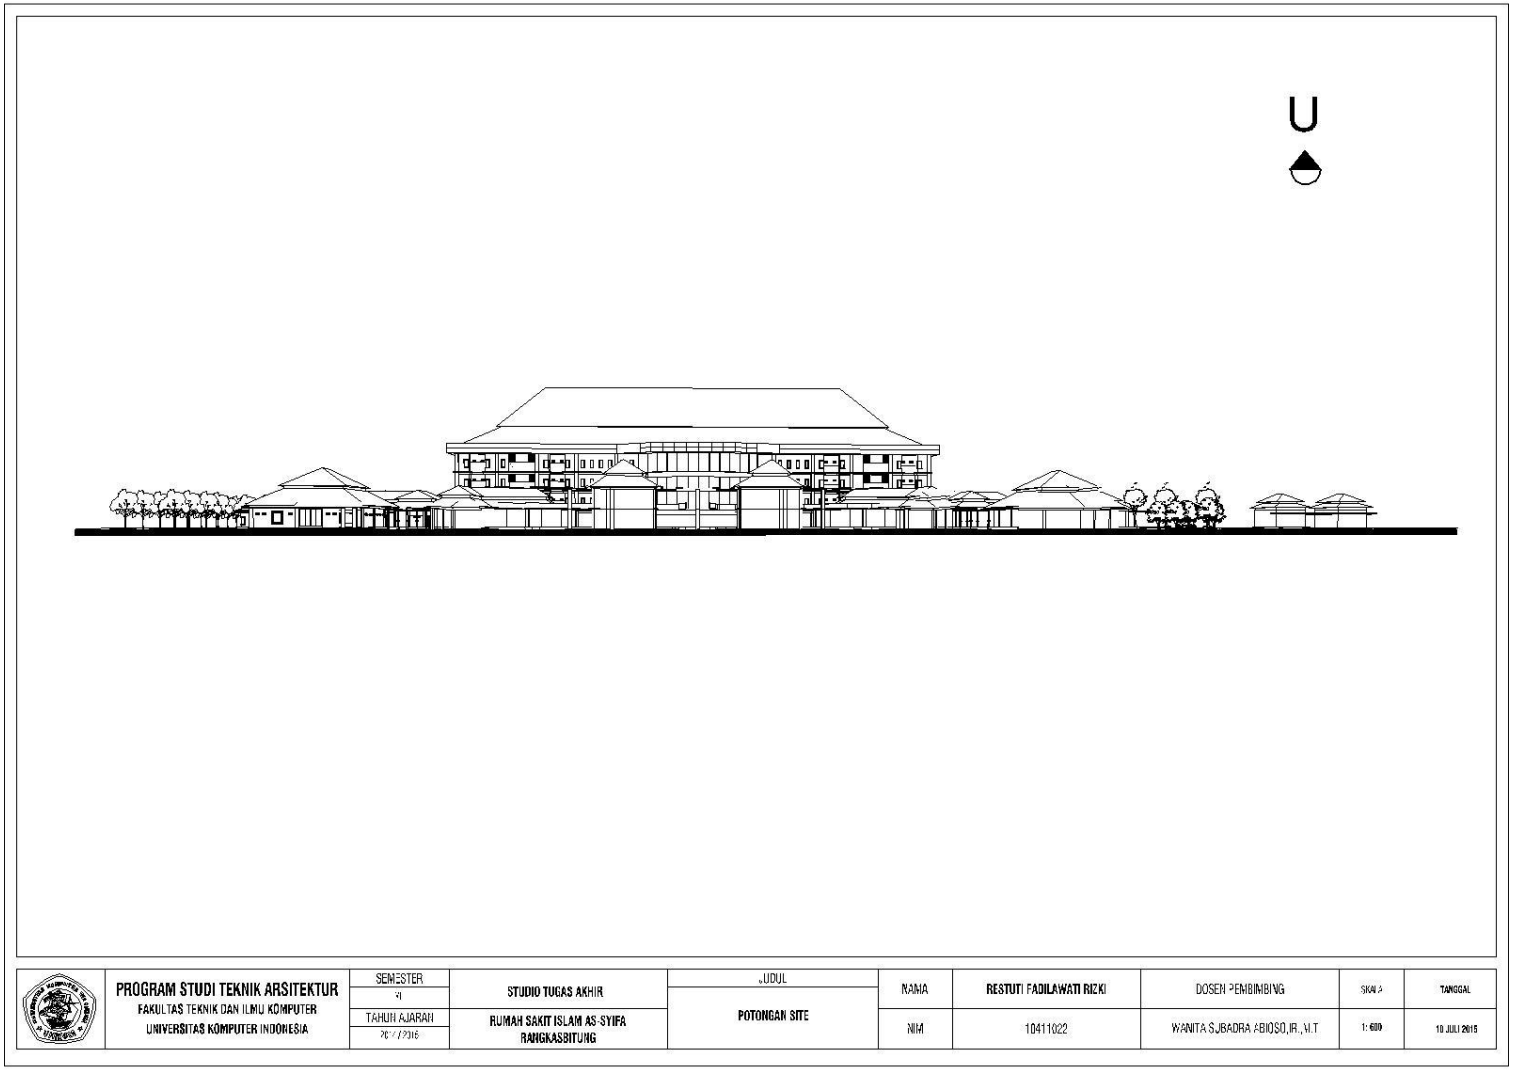


Gambar 6.16 Potongan Site

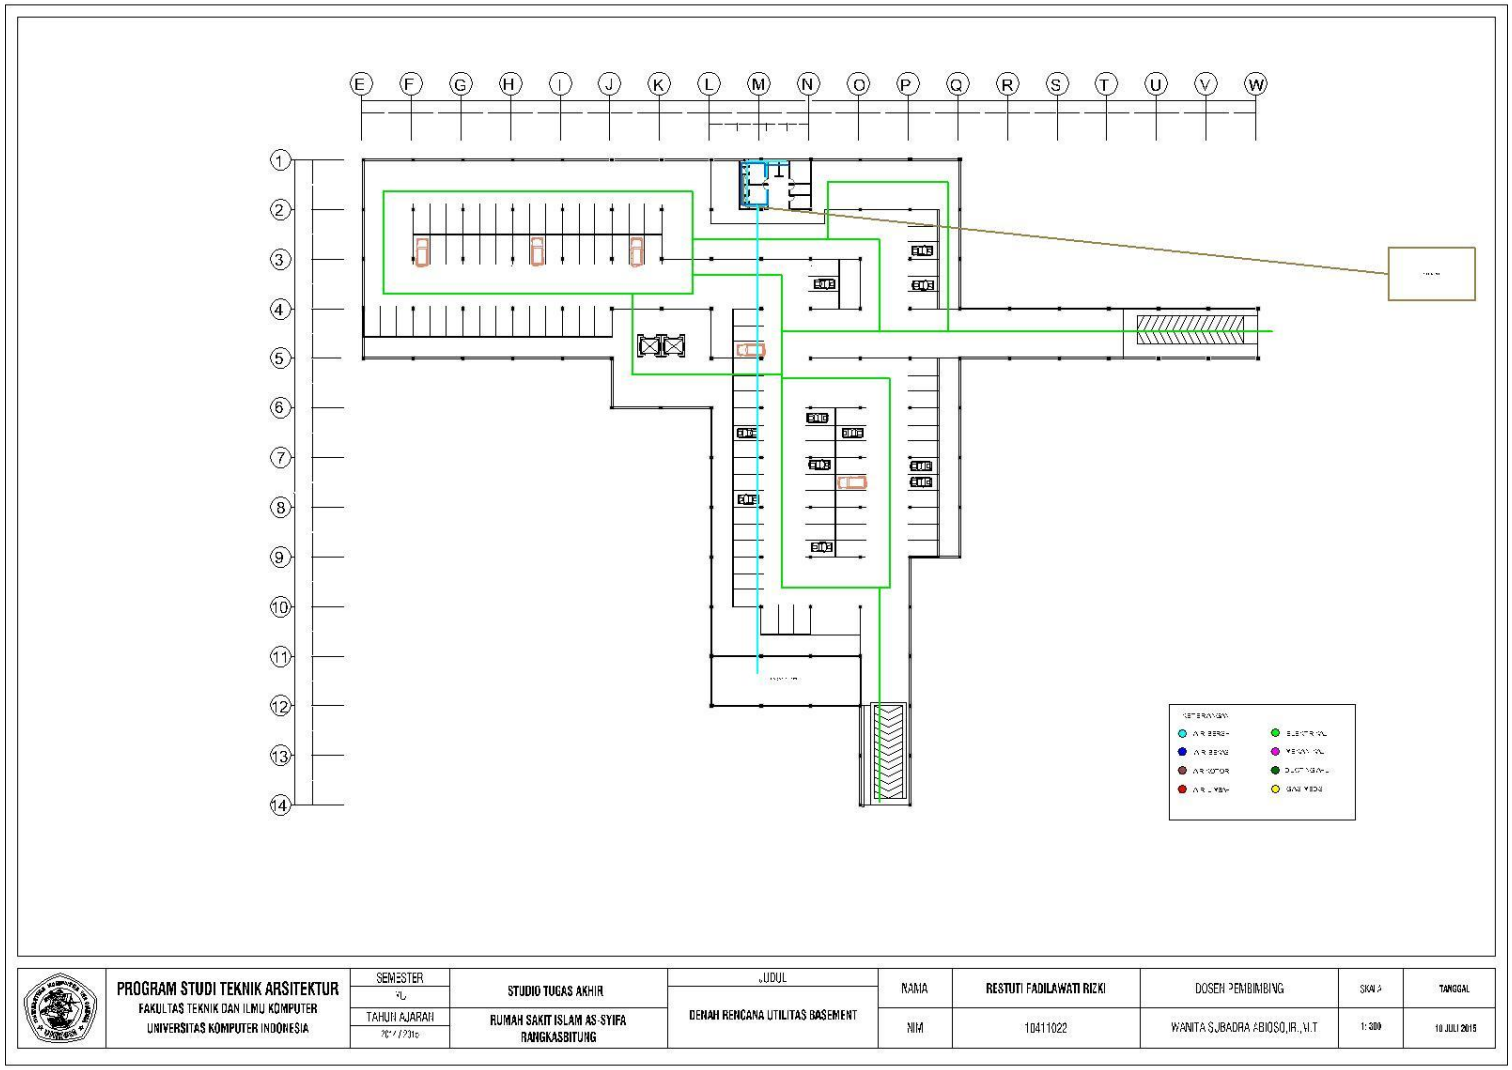


Gambar 6.17 Denah Rencana Lantai Basement

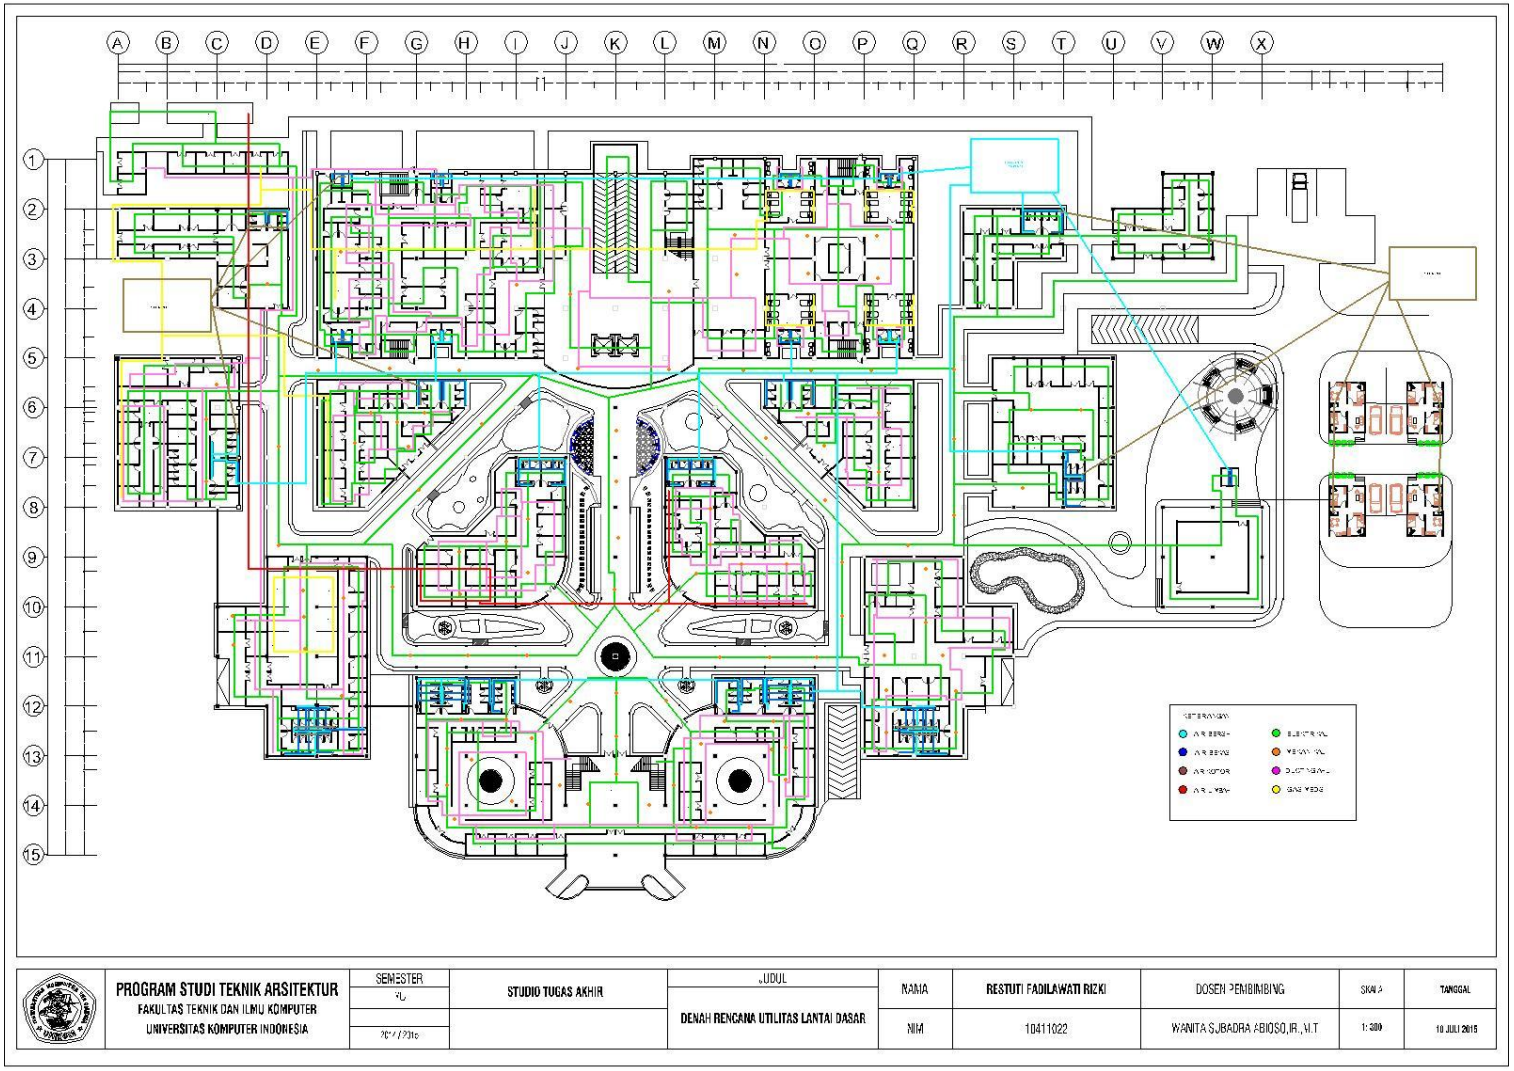


Gambar 6.18 Denah Rencana Utilitas Lantai Dasar

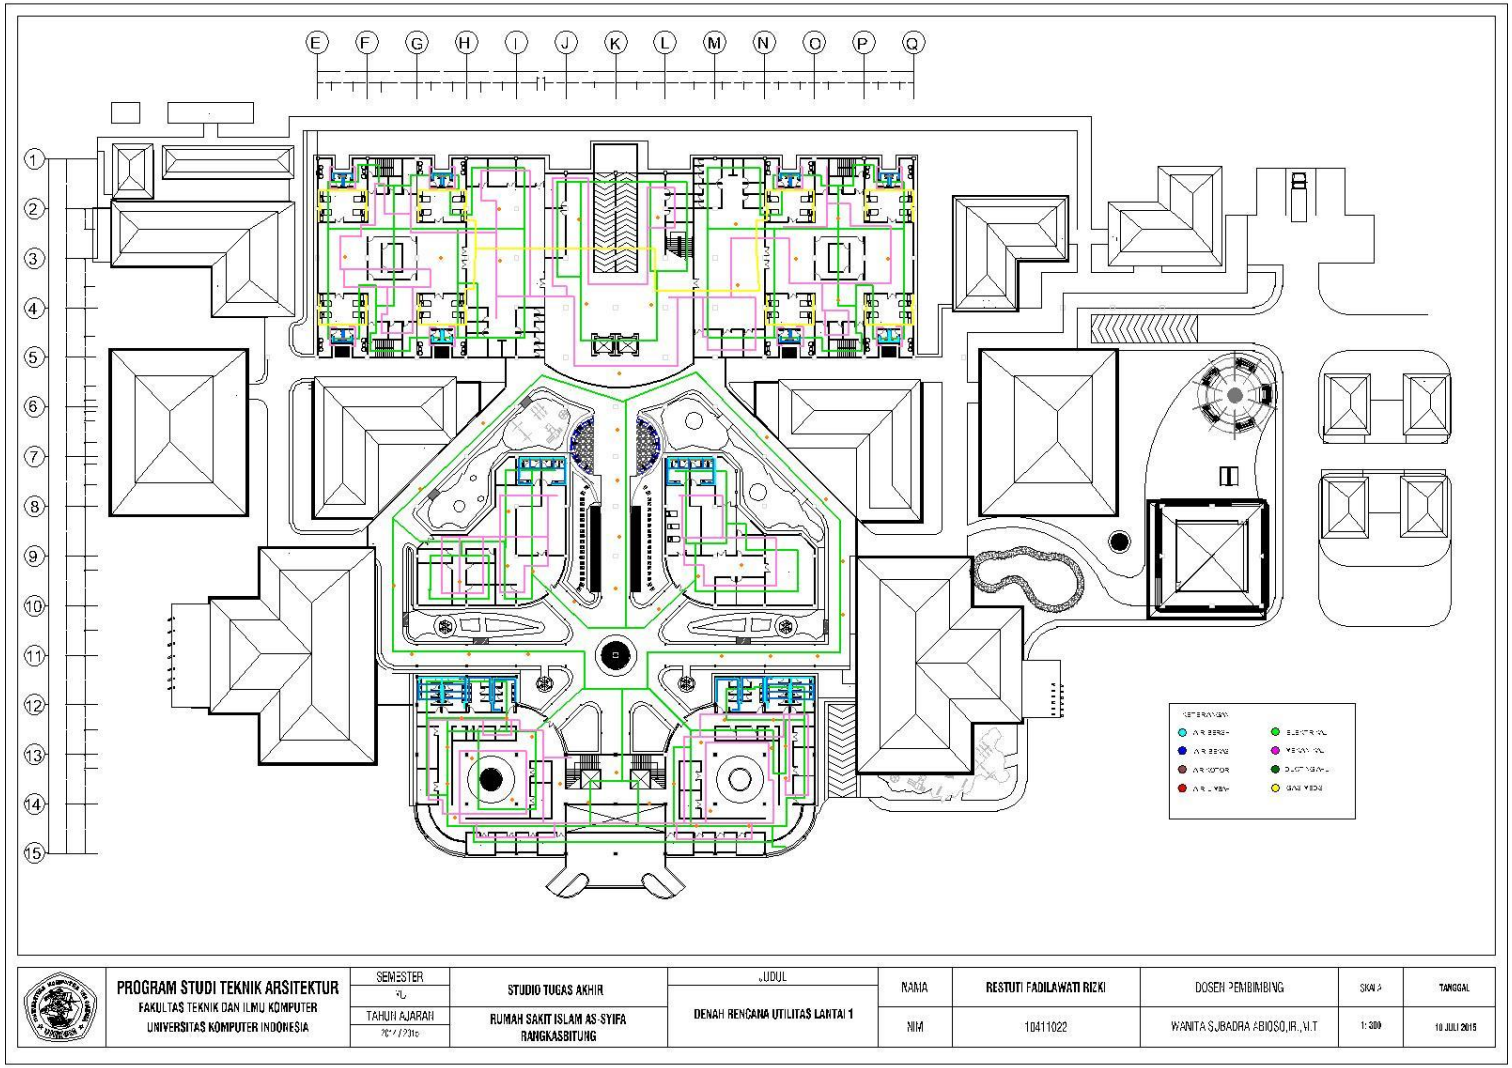


Gambar 6.19 Denah Rencana Utilitas Lantai 1

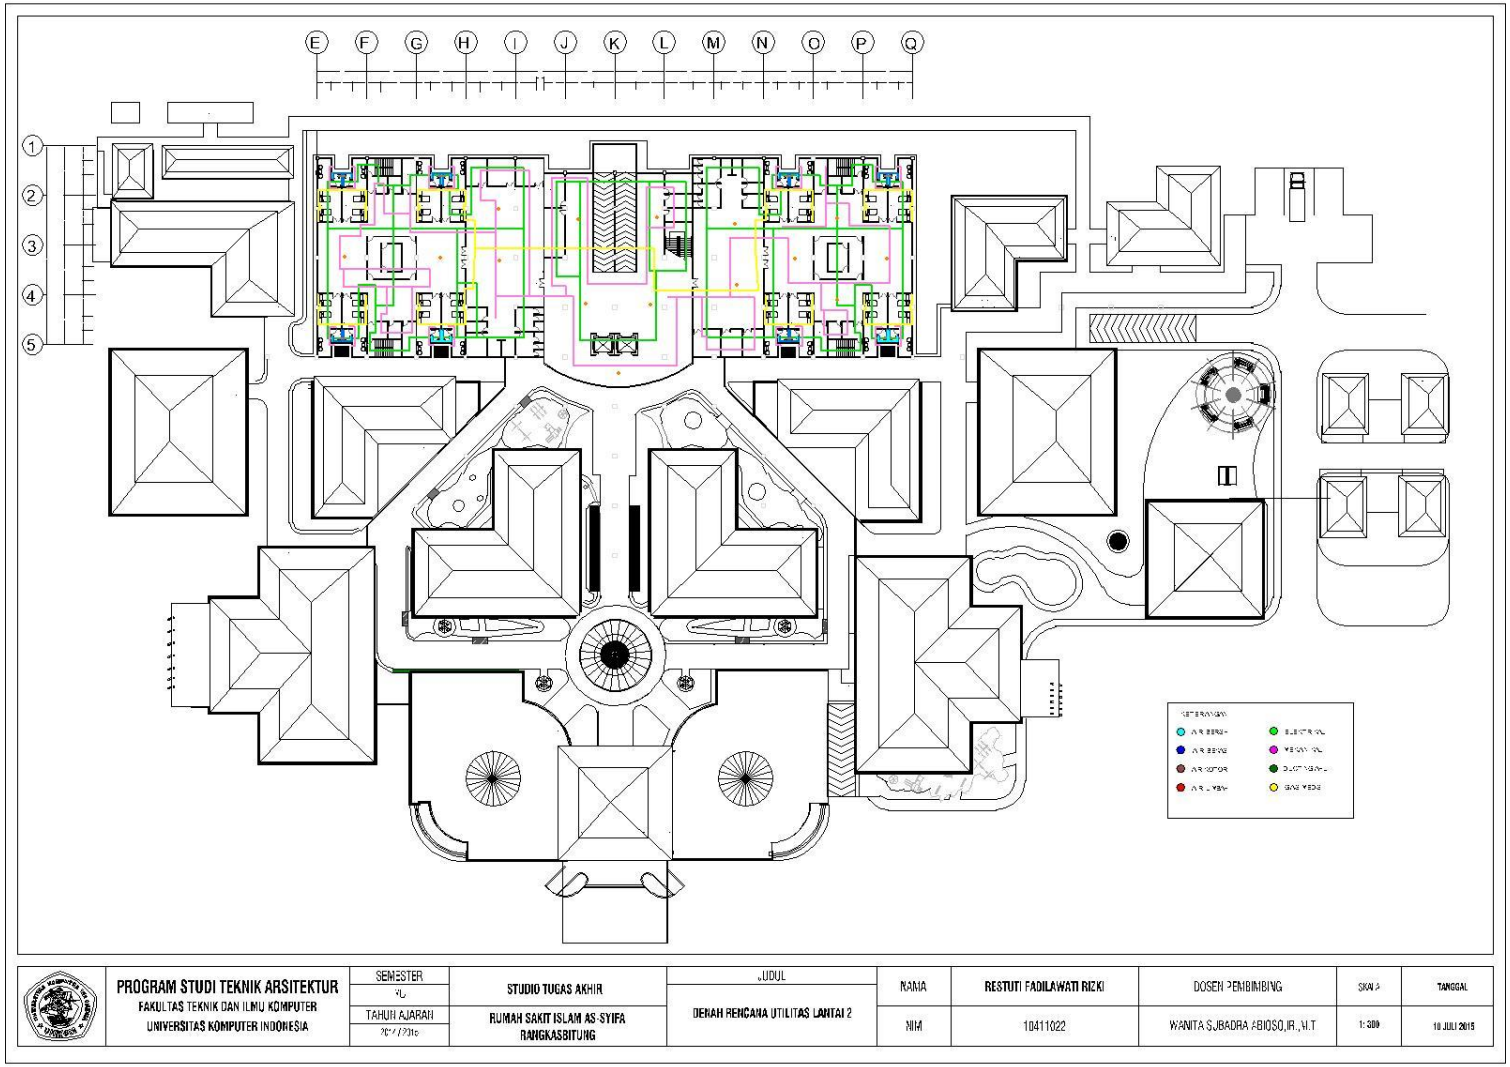

Gambar 6.20 Denah Rencana Utilitas Lantai 2

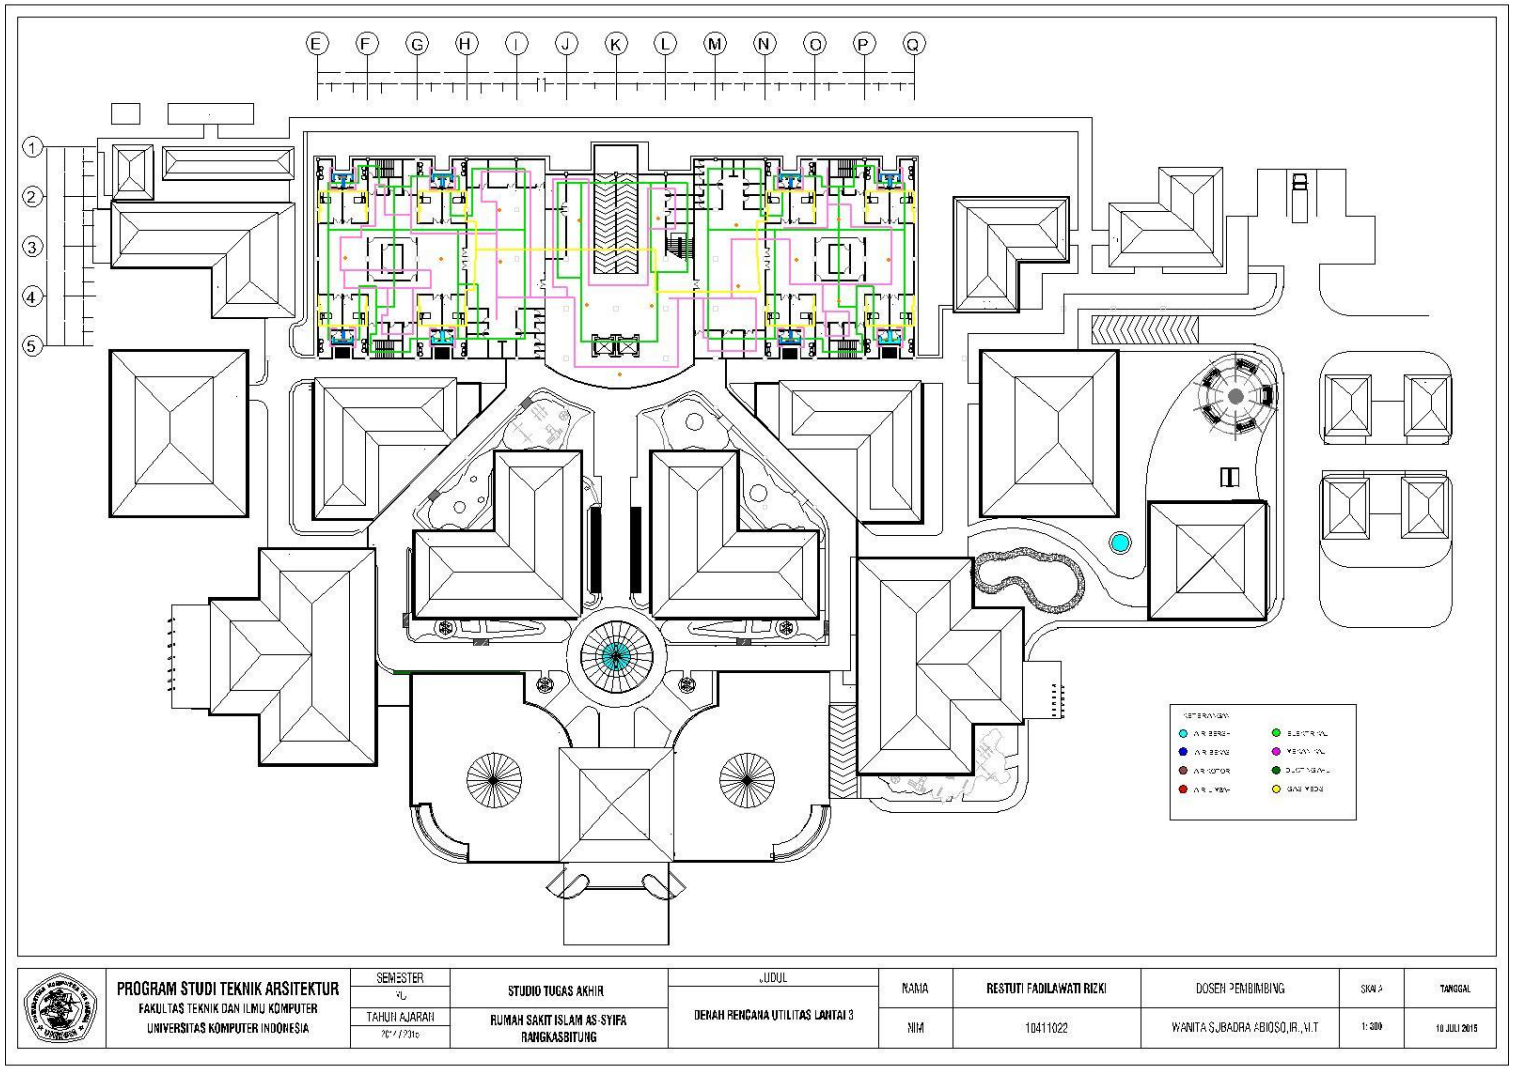

Gambar 6.21 Denah Rencana Utilitas Lantai 3

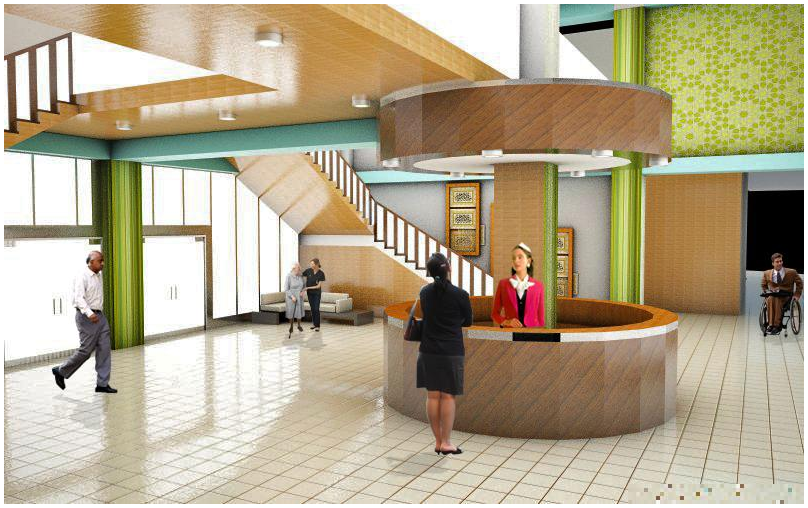

Gambar 6.22 Perspektif Suasana Lobby



Gambar 6.23 Perspektif Suasana IGD



Gambar 6.24 Perspektif Suasana Ruang Tunggu Rawap Inap



Gambar 6.25 Perspektif Suasana Koridor



Gambar 6.26 Perspektif Interior Ruang Rawat Inap Kelas 3



Gambar 6.27 Perspektif Interior Ruang Rawat Inap Kelas 2



Gambar 6.28 Perspektif Interior Rawat Inap Kelas 1



Gambar 6.29 Perspektif Interior Rawat Inap Kelas VIV



Gambar 6.30 Perspektif Suasana Dalam Rumah Sakit (1)



Gambar 6.31 Perspektif Suasana Dalam Rumah Sakit (2)



Gambar 6.32 Perspektif Suasana Dalam Rumah Sakit (3)




Gambar 6.33 Perspektif Suasana Dalam RumahSakit (4)



Gambar 6.34 Perspektif Suasana Luar Rumah Sakit (1)



Gambar 6.35 Perspektif Suasana Luar Rumah Sakit (2)

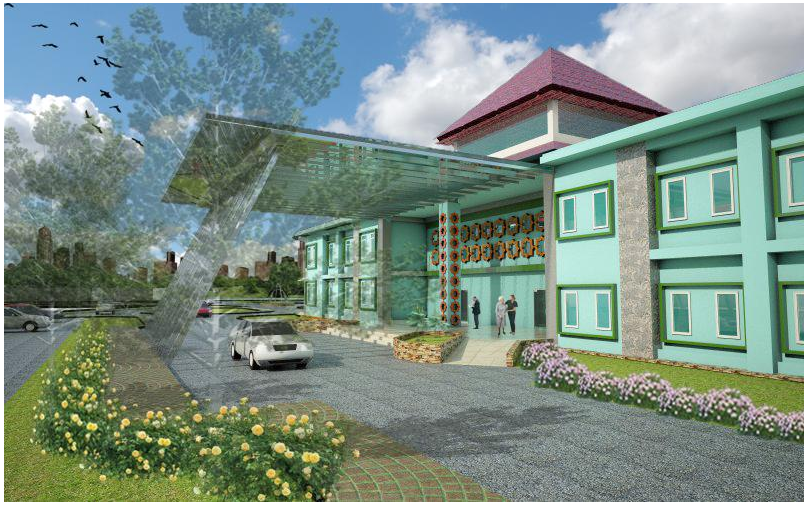

Gambar 6.36 Perspektif Suasana Luar Rumah Sakit (3)



Gambar 6.37 Perspektif Suasana Luar Rumah Sakit (4)



Gambar 6.38 Perspektif Suasana Luar Rumah Sakit (5)



Gambar 6.39 Perspektif Mata Burung (1)



Gambar 6.40 Perspektif Mata Burung (2)



Gambar 6.41 Pespektif Mata Burung (3)

6.3 Foto Maket

Maket Rumah Sakit Islam As-Syifa ini dibuat dengan skala 1 : 300



Gambar 6.42 Maket RS. Islam As-Syifa (1)



Gambar 6.43 Maket RS. Islam As-Syifa (2)



Gambar 6.44 Maket RS. Islam As-Syifa (3)



Gambar 6.45 Maket RS. Islam As-Syifa (4)



Gambar 6.46 Maket RS. Islam As-Syifa (5)



Gambar 6.47 Maket RS. Islam As-Syifa (6)



Gambar 6.48 Maket RS. Islam As-Syifa (7)



Gambar 6.49 Maket RS. Islam As-Syifa (8)