
# BAB VI

# DESAIN PERANCANGAN


## 6.1. Peta Situasi

Peta situasi akan menggambarkan keseluruhan tapak yang merupakan bagian dari perancangan proyek *Catholic Community Centre*. Peta situasi ini akan menjadi peta kunci dari perancangan desain *Catholic Community Centre* (dapat dilihat pada gambar dibawah ini).

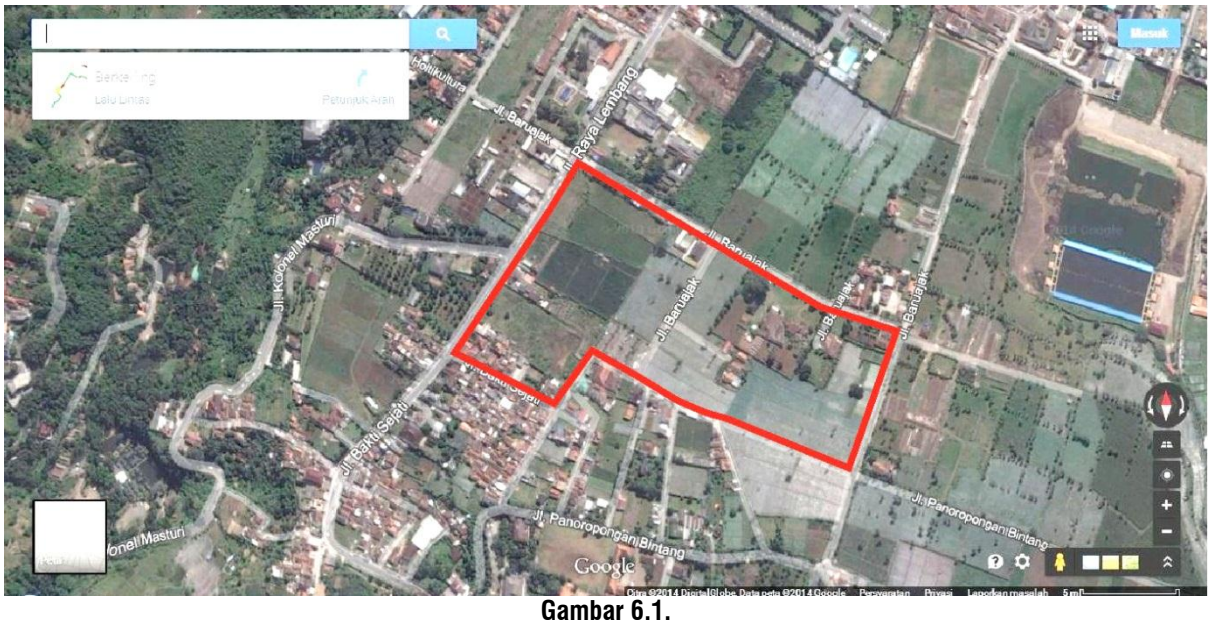



**Gambar 6.1.**
**Lokasi Proyek – Jalan Raya Lembang, Kabupaten Bandung Utara**
(Sumber :
https://www.google.co.id/maps/place/Jalan+Baruajak,+Lembang,+Bandung+Barat,+Jawa+Barat+40391/@-6.8201385,107.61341,418m/data=!3m1!1e3!4m2!3m1!1s0x2e68e11b95641dd7:0x4103d2f3b1c113fa?hl=en.
Diakses pada tanggal 20 Maret 2014)


## 6.2. Gambar Perancangan

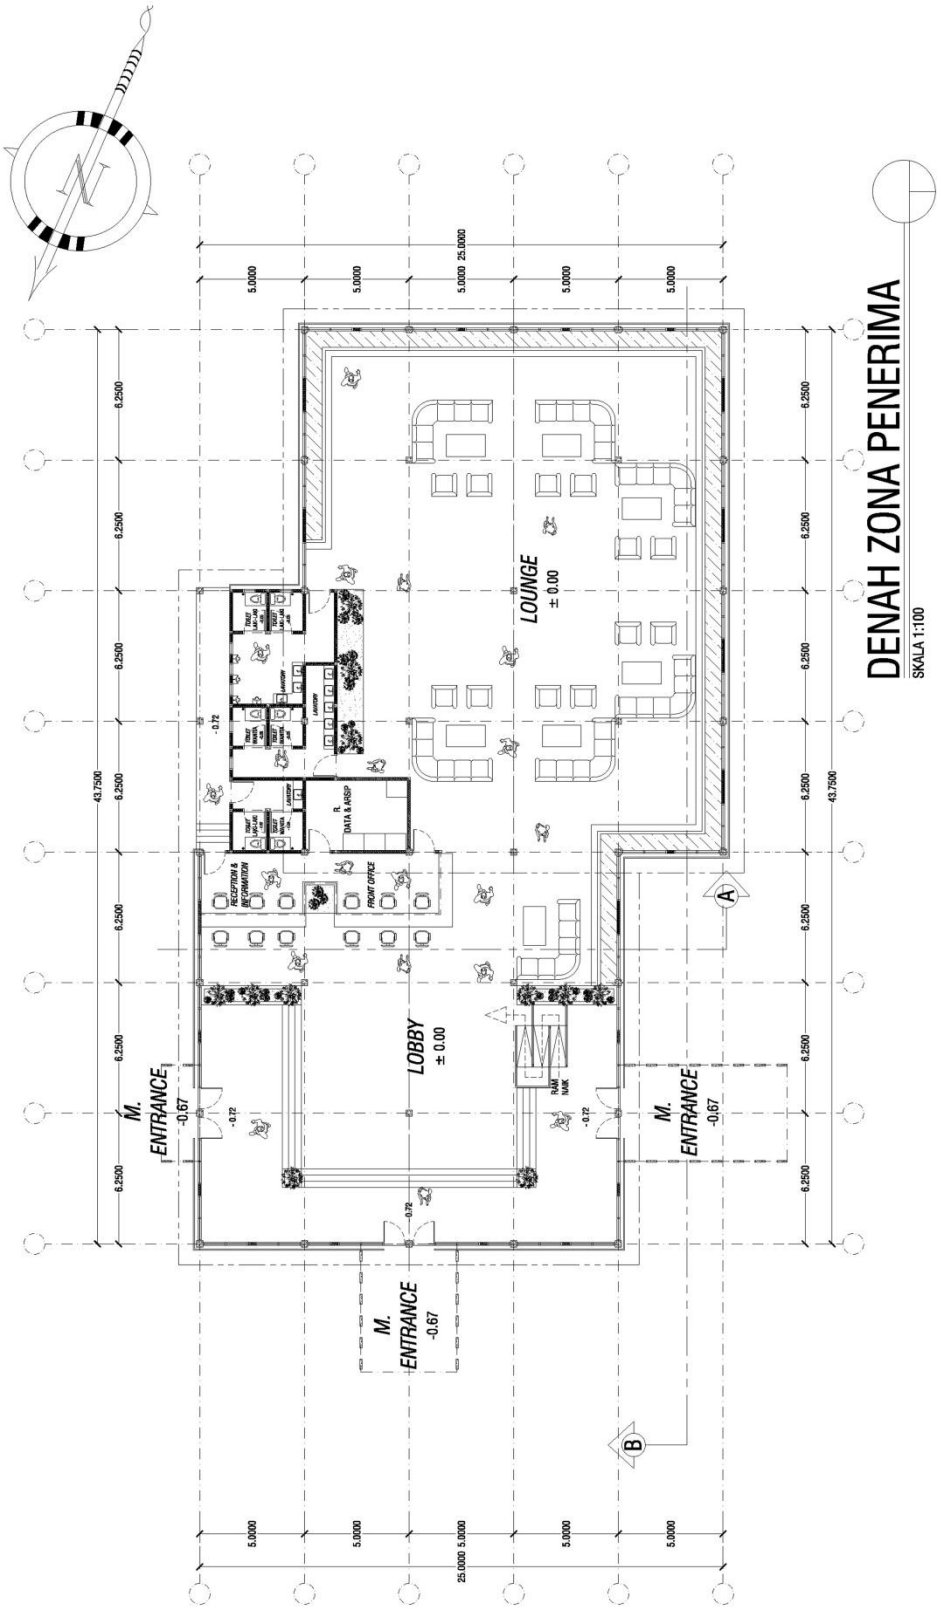


**Gambar 6.2.**
**Denah Bangunan Penerima**
(Sumber : Pribadi)

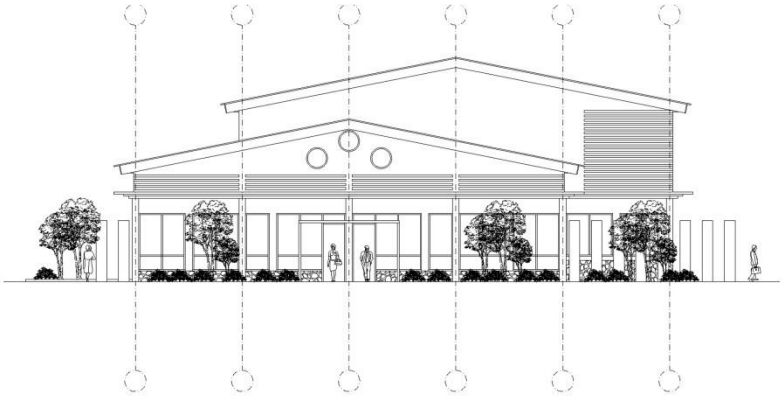


TAMPAK SAMPING ZONA PENERIMA
SKALA 1:100

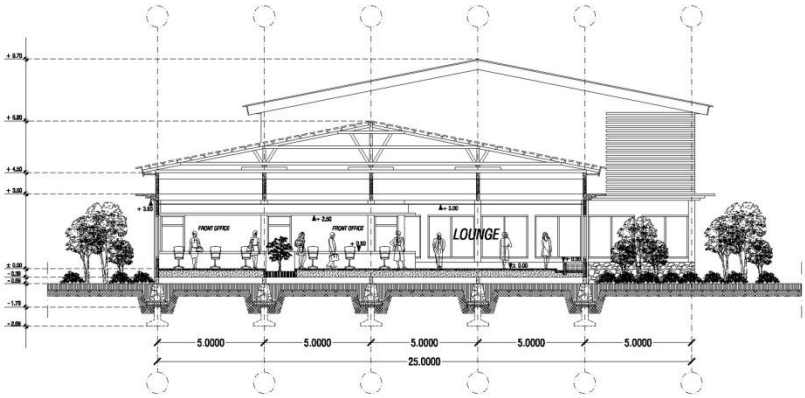



POTONGAN A ZONA PENERIMA
SKALA 1:100


**Gambar 6.3.**
**Potongan A dan Tampak Samping Bangunan Penerima**
(Sumber : Pribadi)

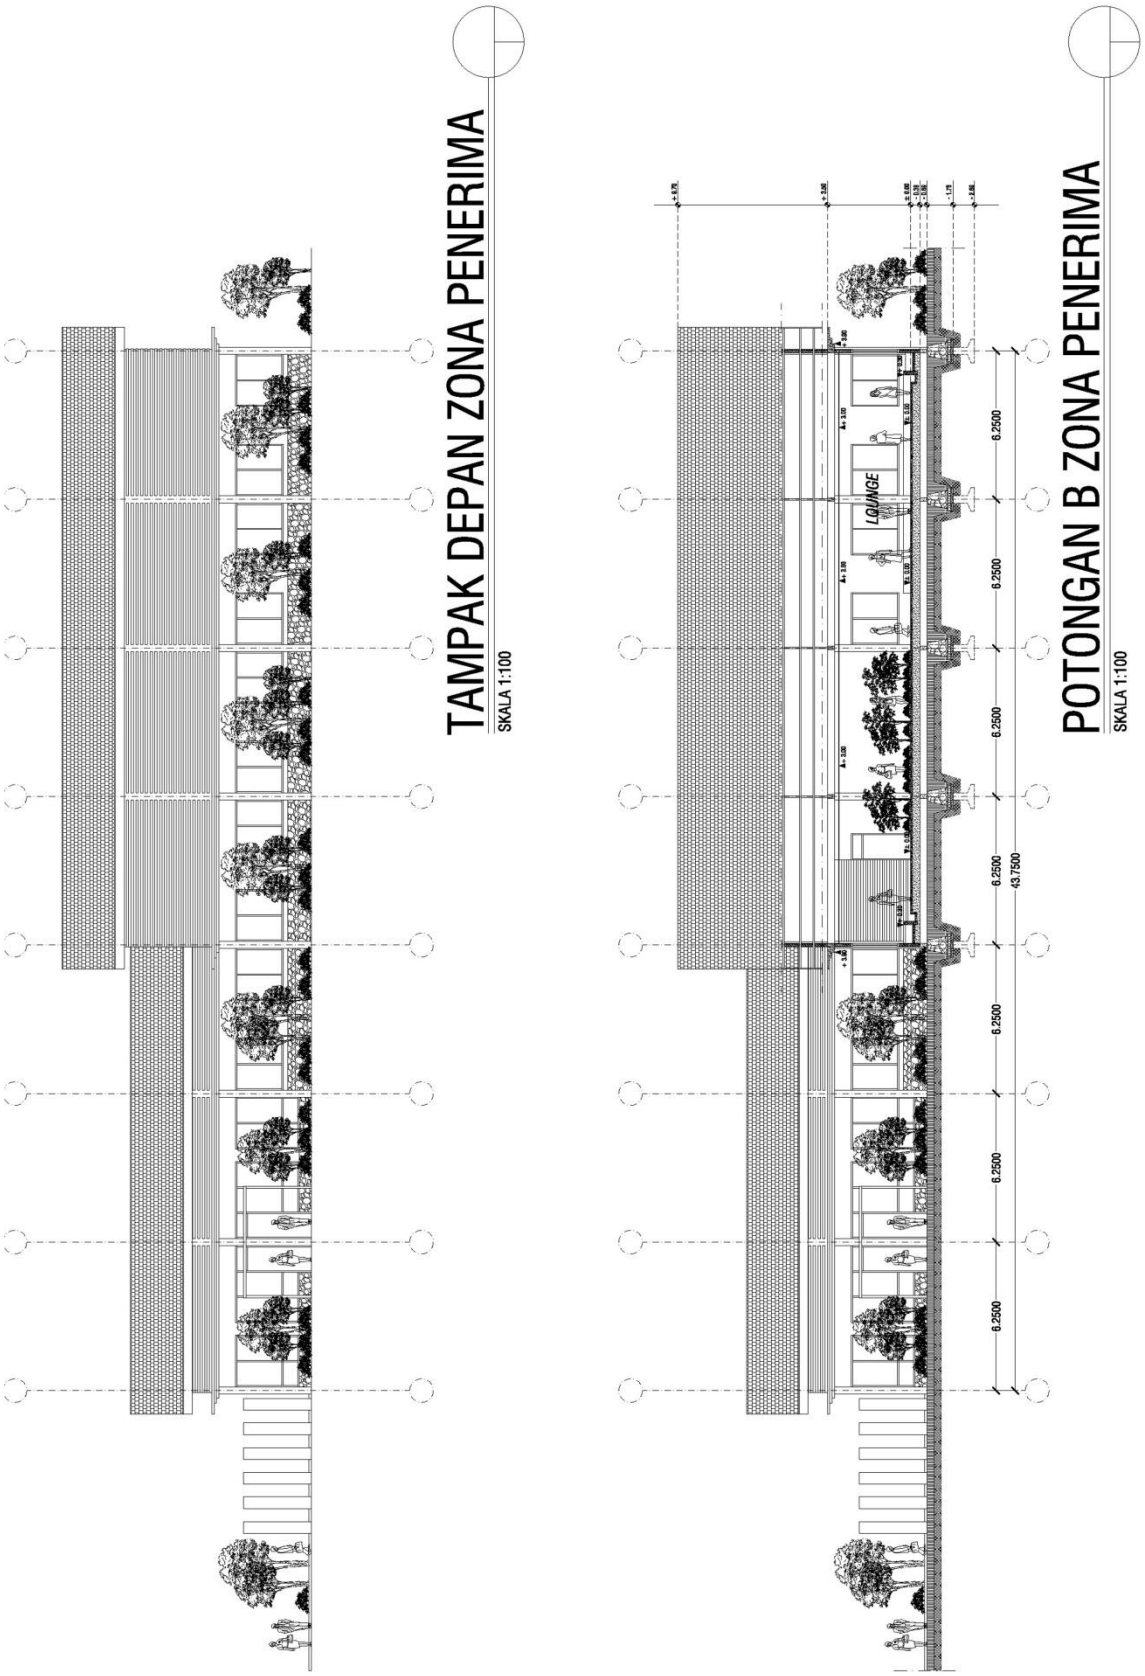



**Gambar 6.4.**
**Potongan B dan Tampak Depan Bangunan Penerima**
(Sumber : Pribadi)

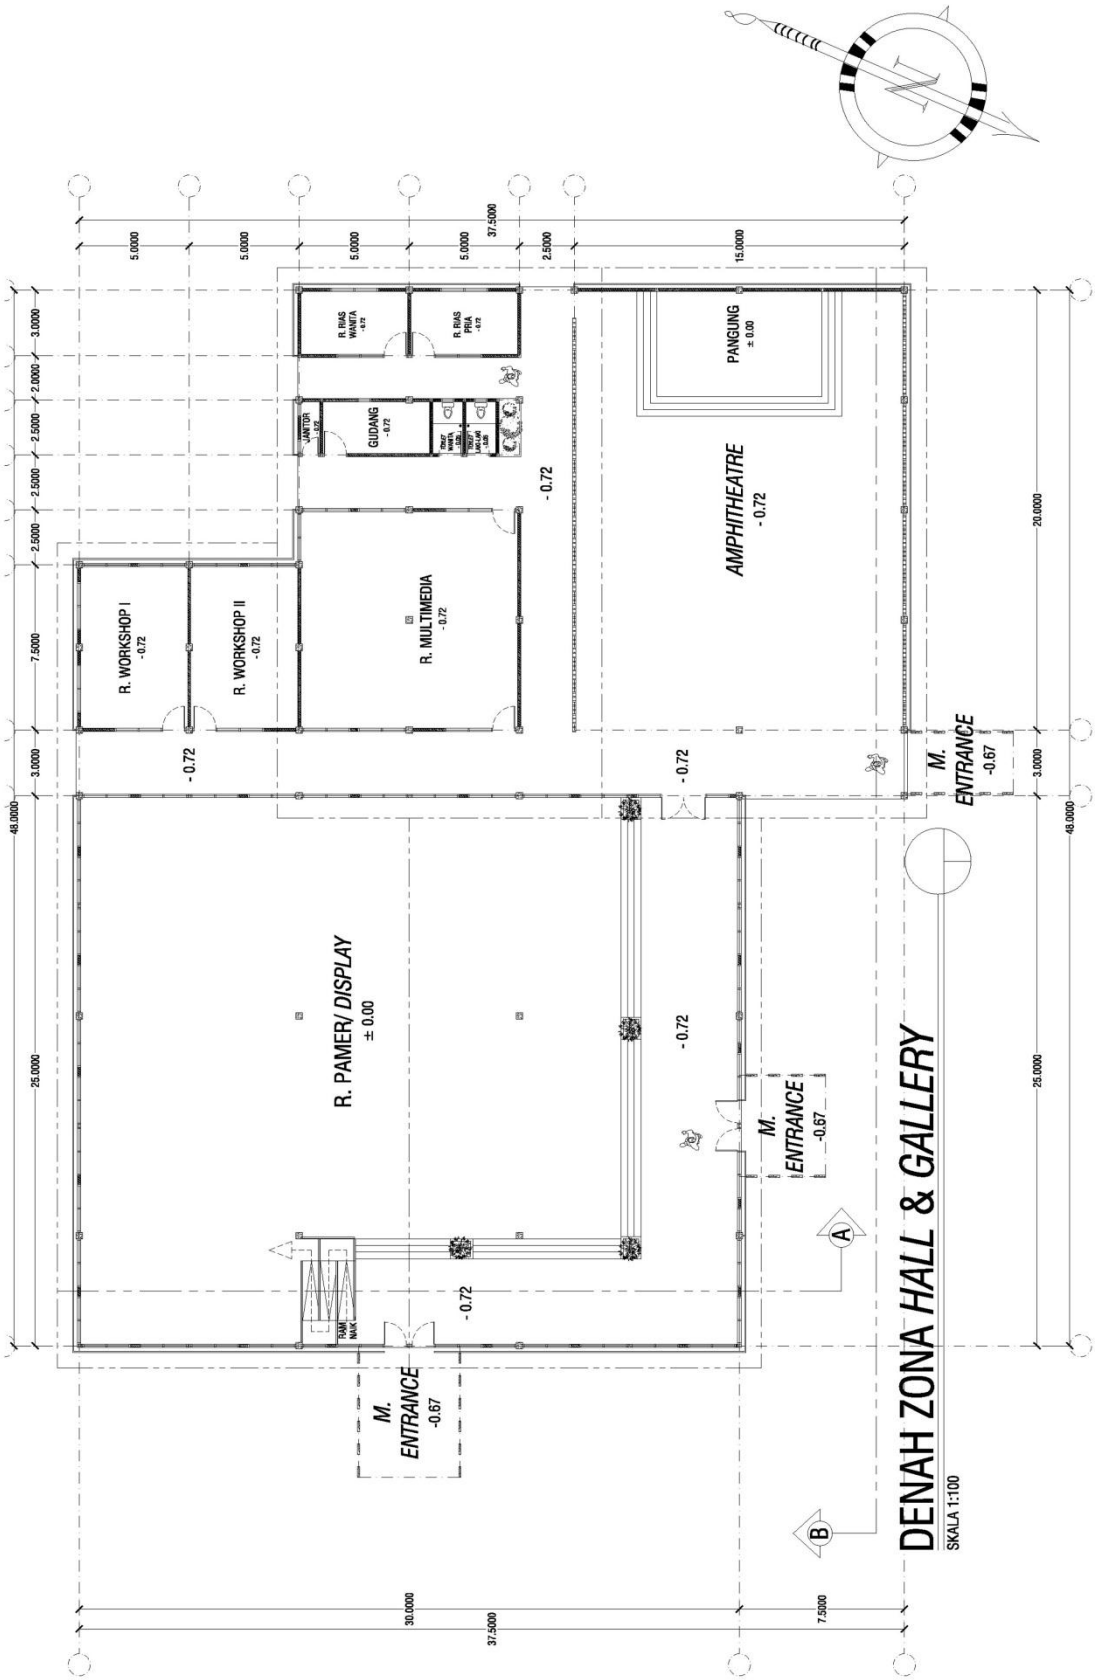



**Gambar 6.5.**
**Denah Bangunan *Hall* & *Gallery***
(Sumber : Pribadi)

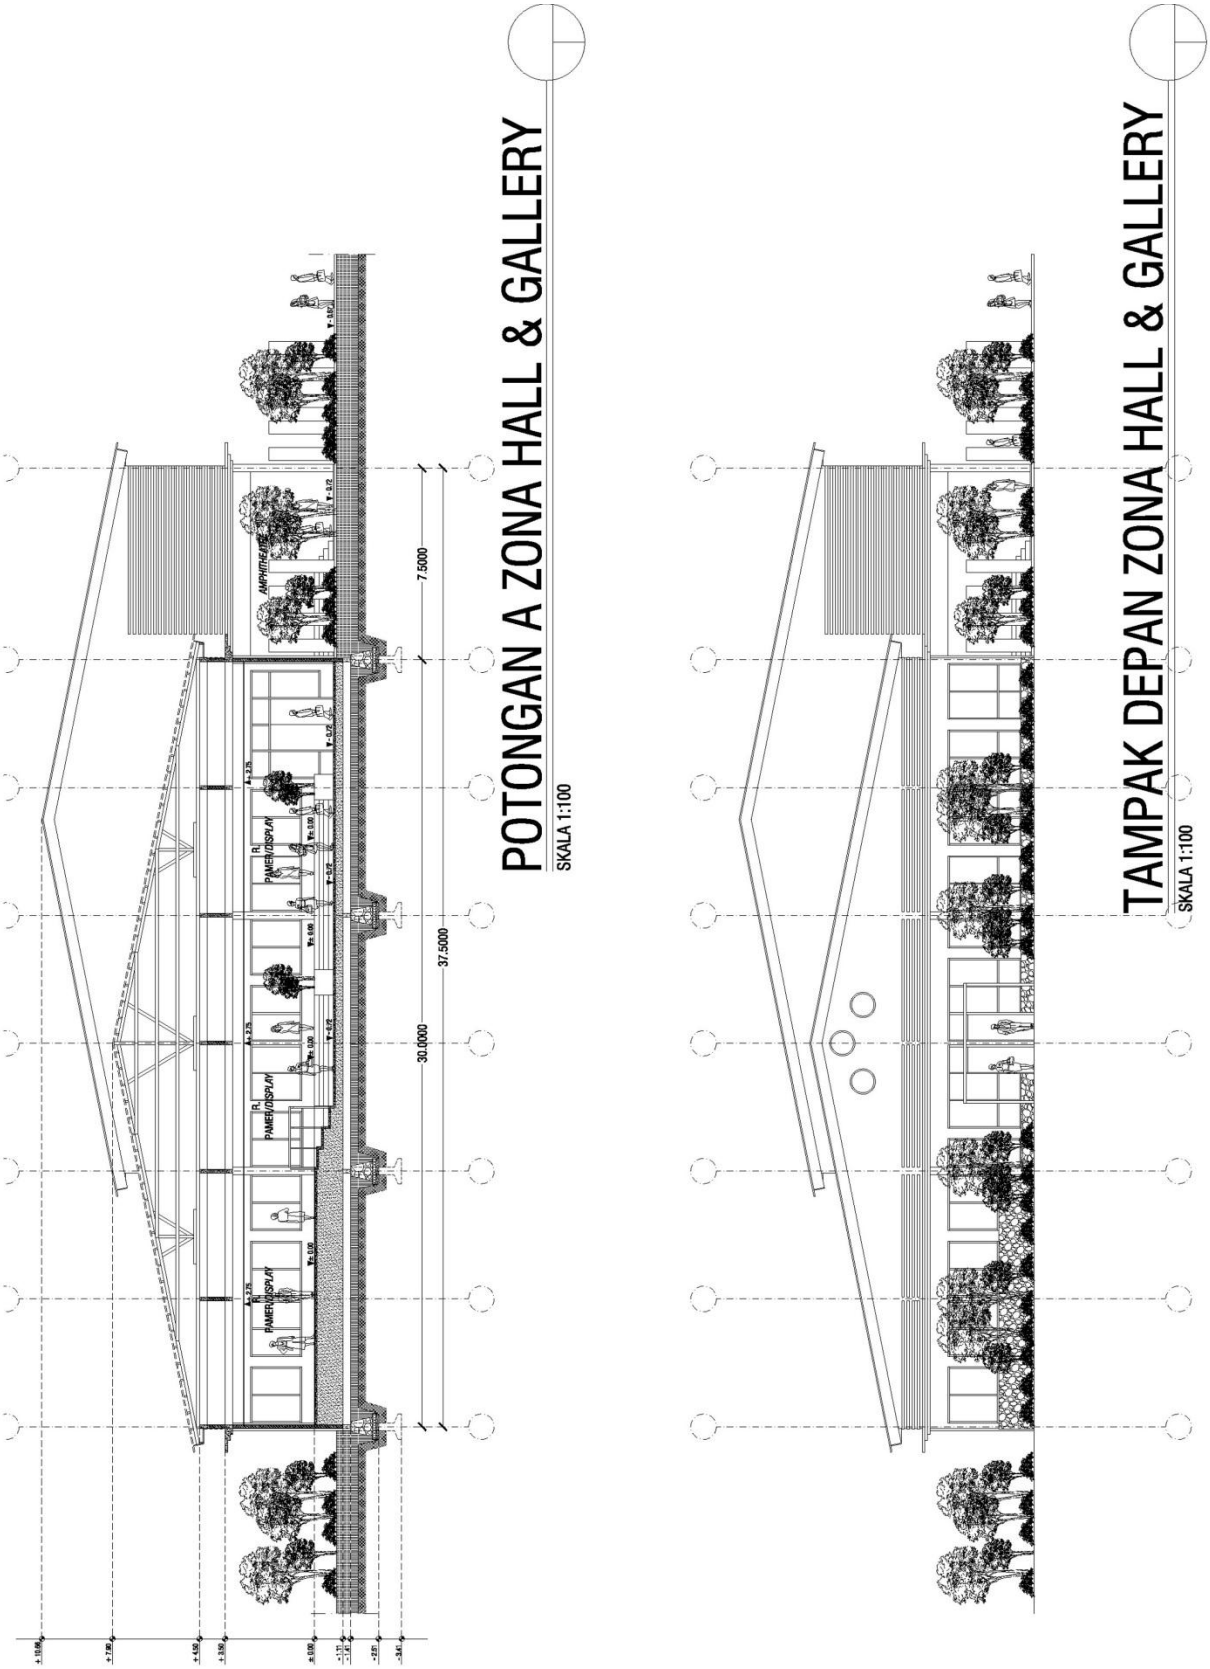



**Gambar 6.6.**
**Potongan A dan Tampak Depan Bangunan *Hall* & *Gallery***
(Sumber : Pribadi)

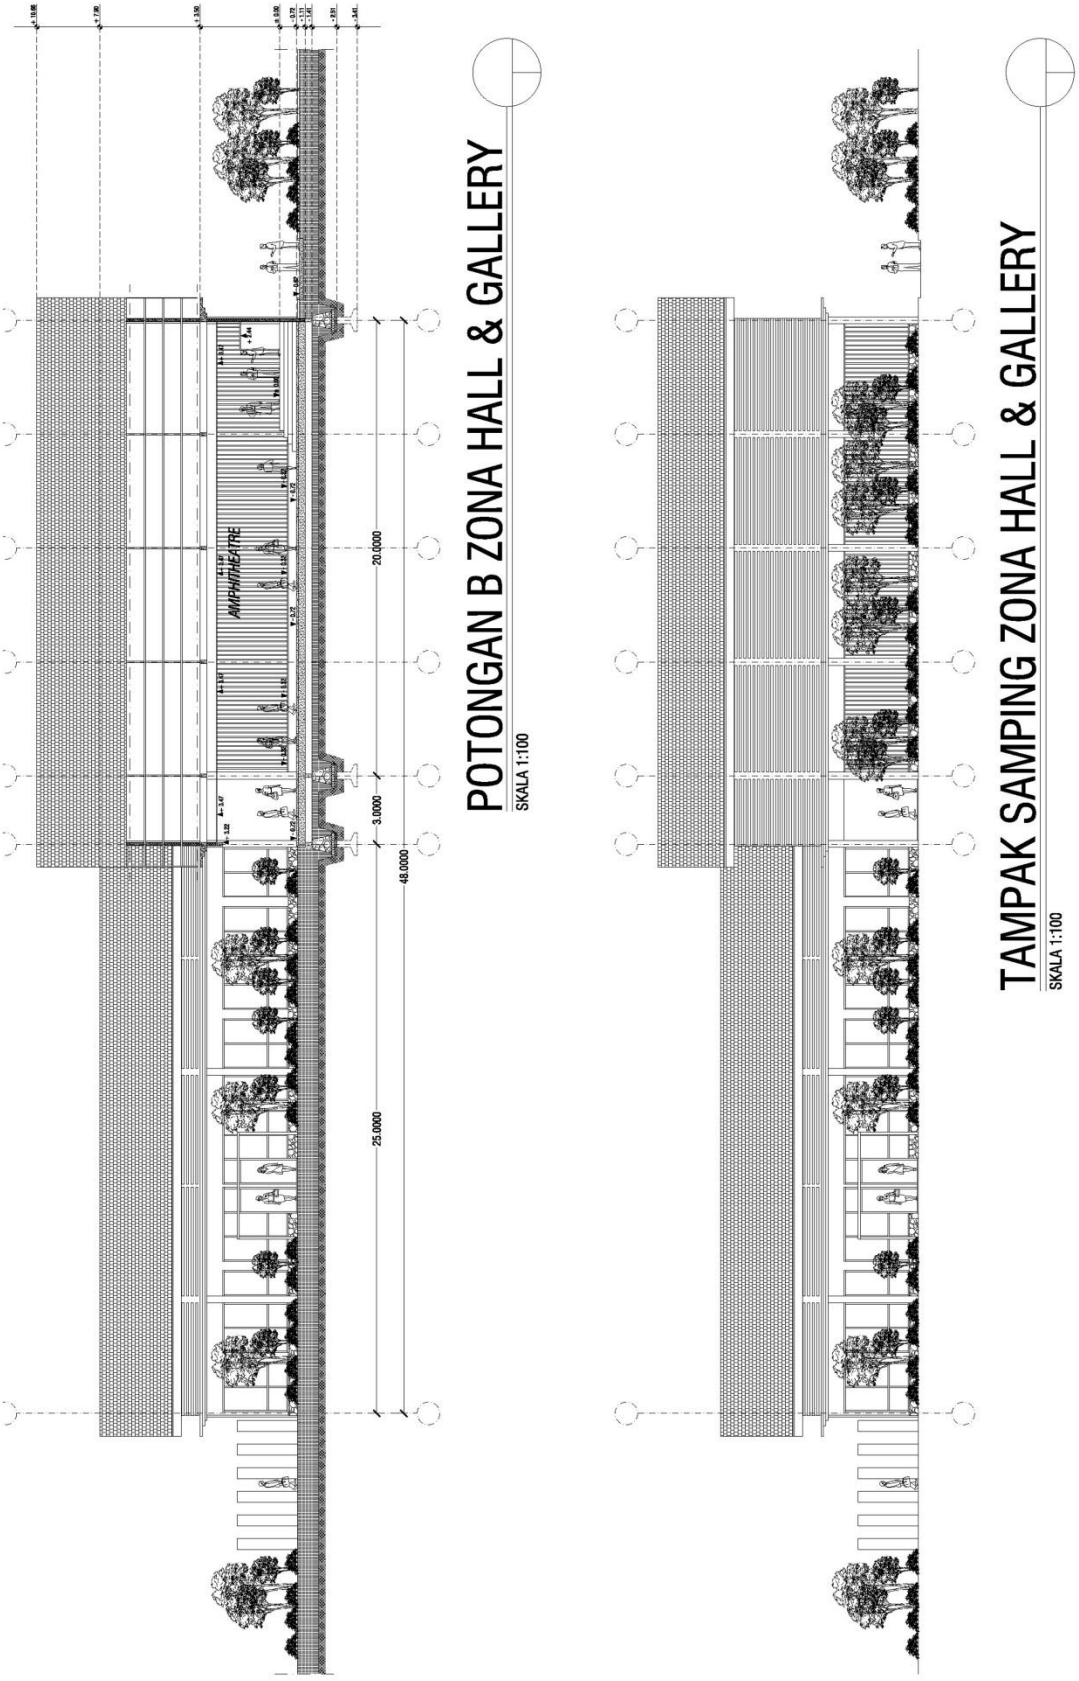



**Gambar 6.7.**
**Potongan B dan Tampak Samping Bangunan *Hall* & *Gallery***
(Sumber : Pribadi)

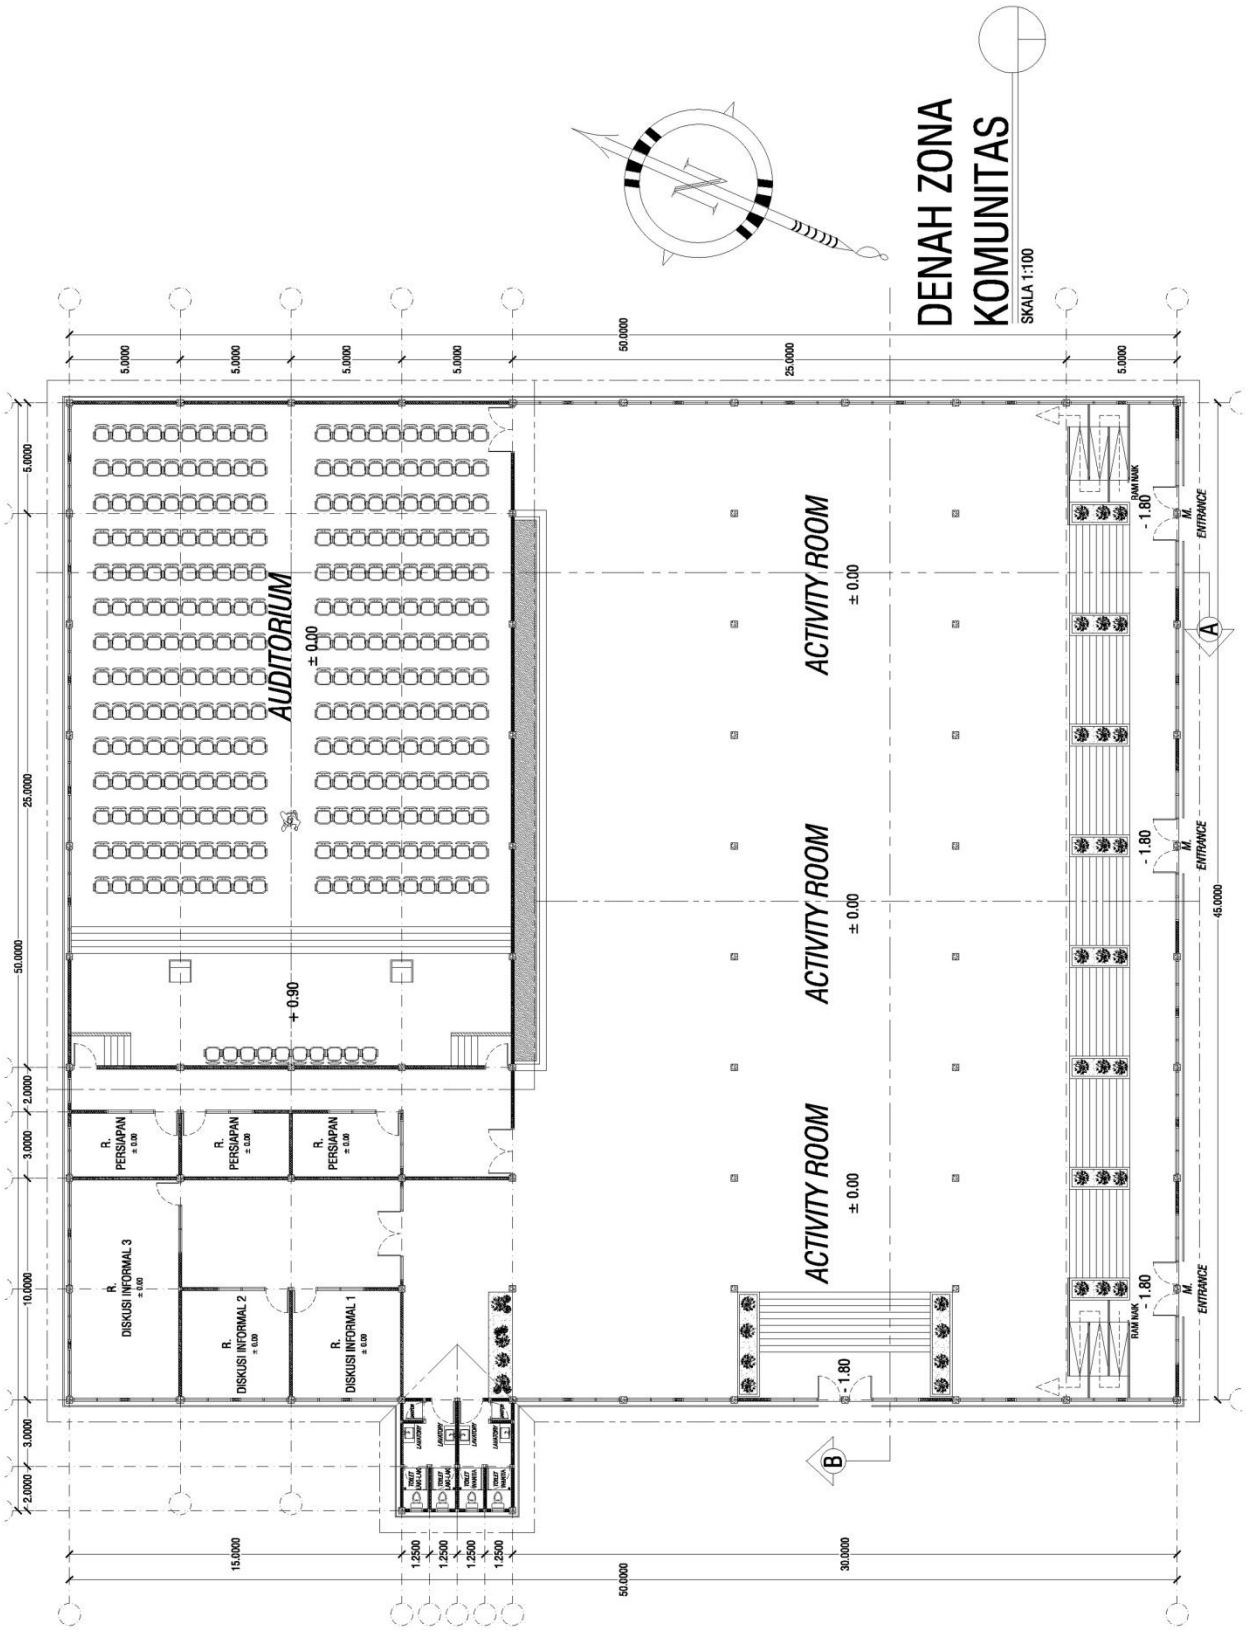



**Gambar 6.8.**
**Denah Bangunan Komunitas**
(Sumber : Pribadi)

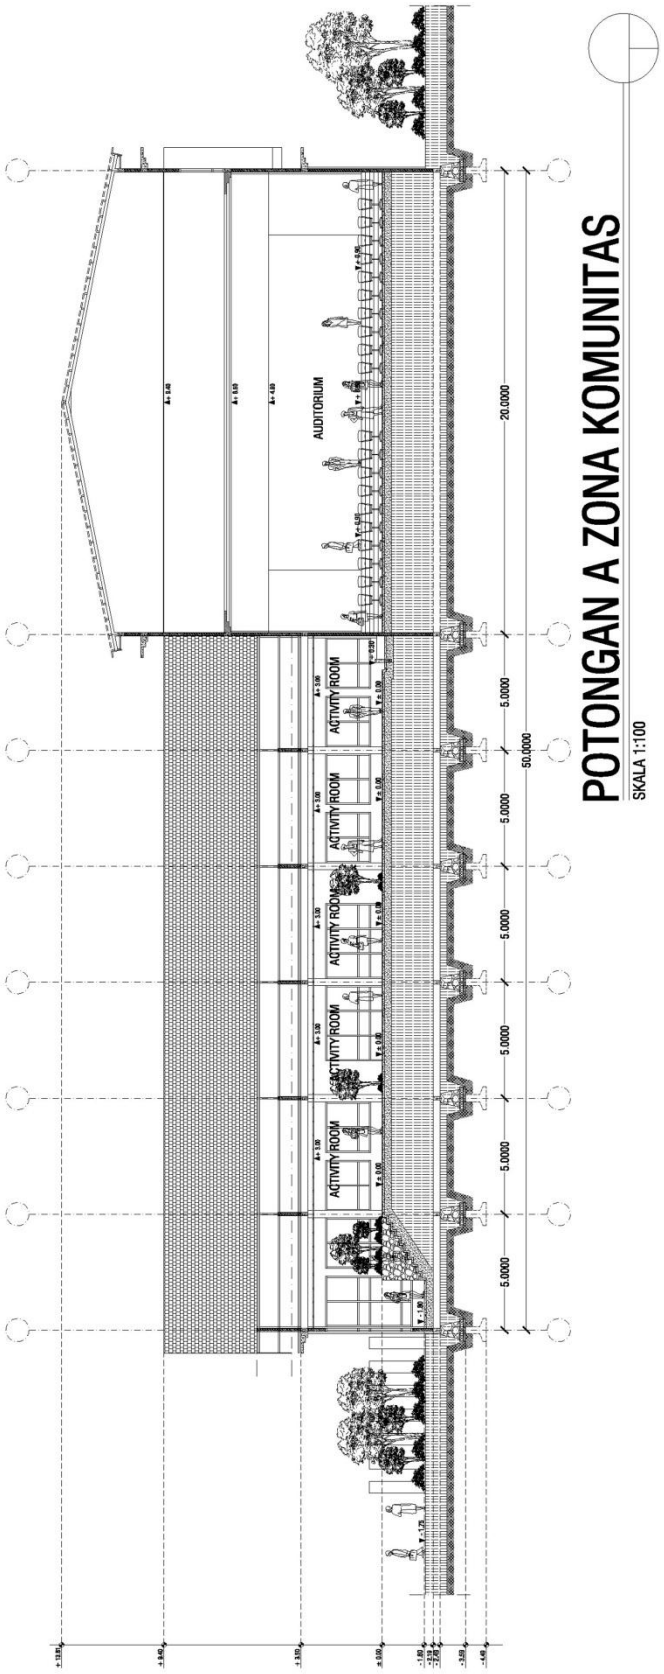



**Gambar 6.9.**
**Potongan A Bangunan Komunitas**
(Sumber : Pribadi)

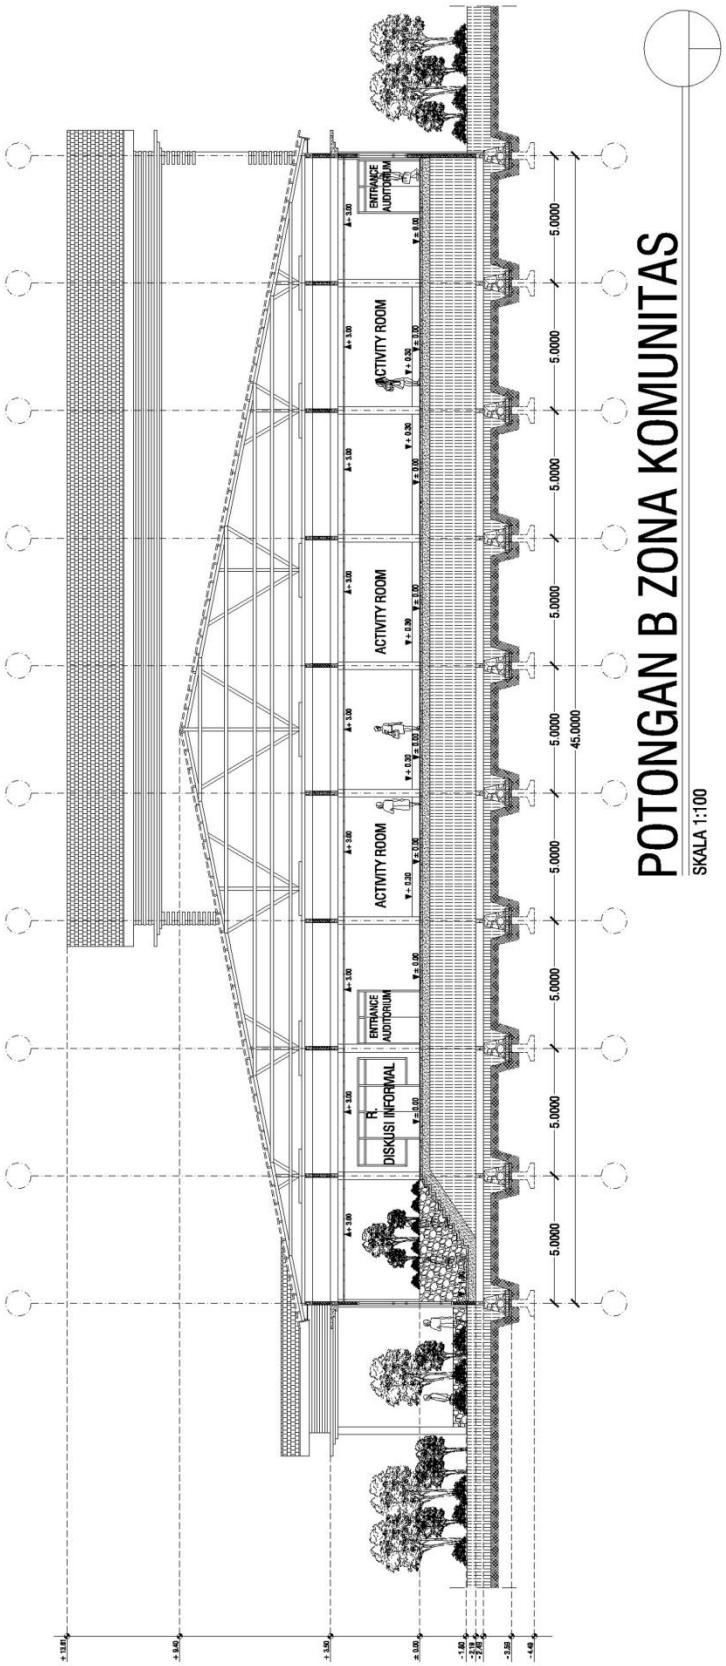



**Gambar 6.10.**
**Potongan B Bangunan Komunitas**
(Sumber : Pribadi)

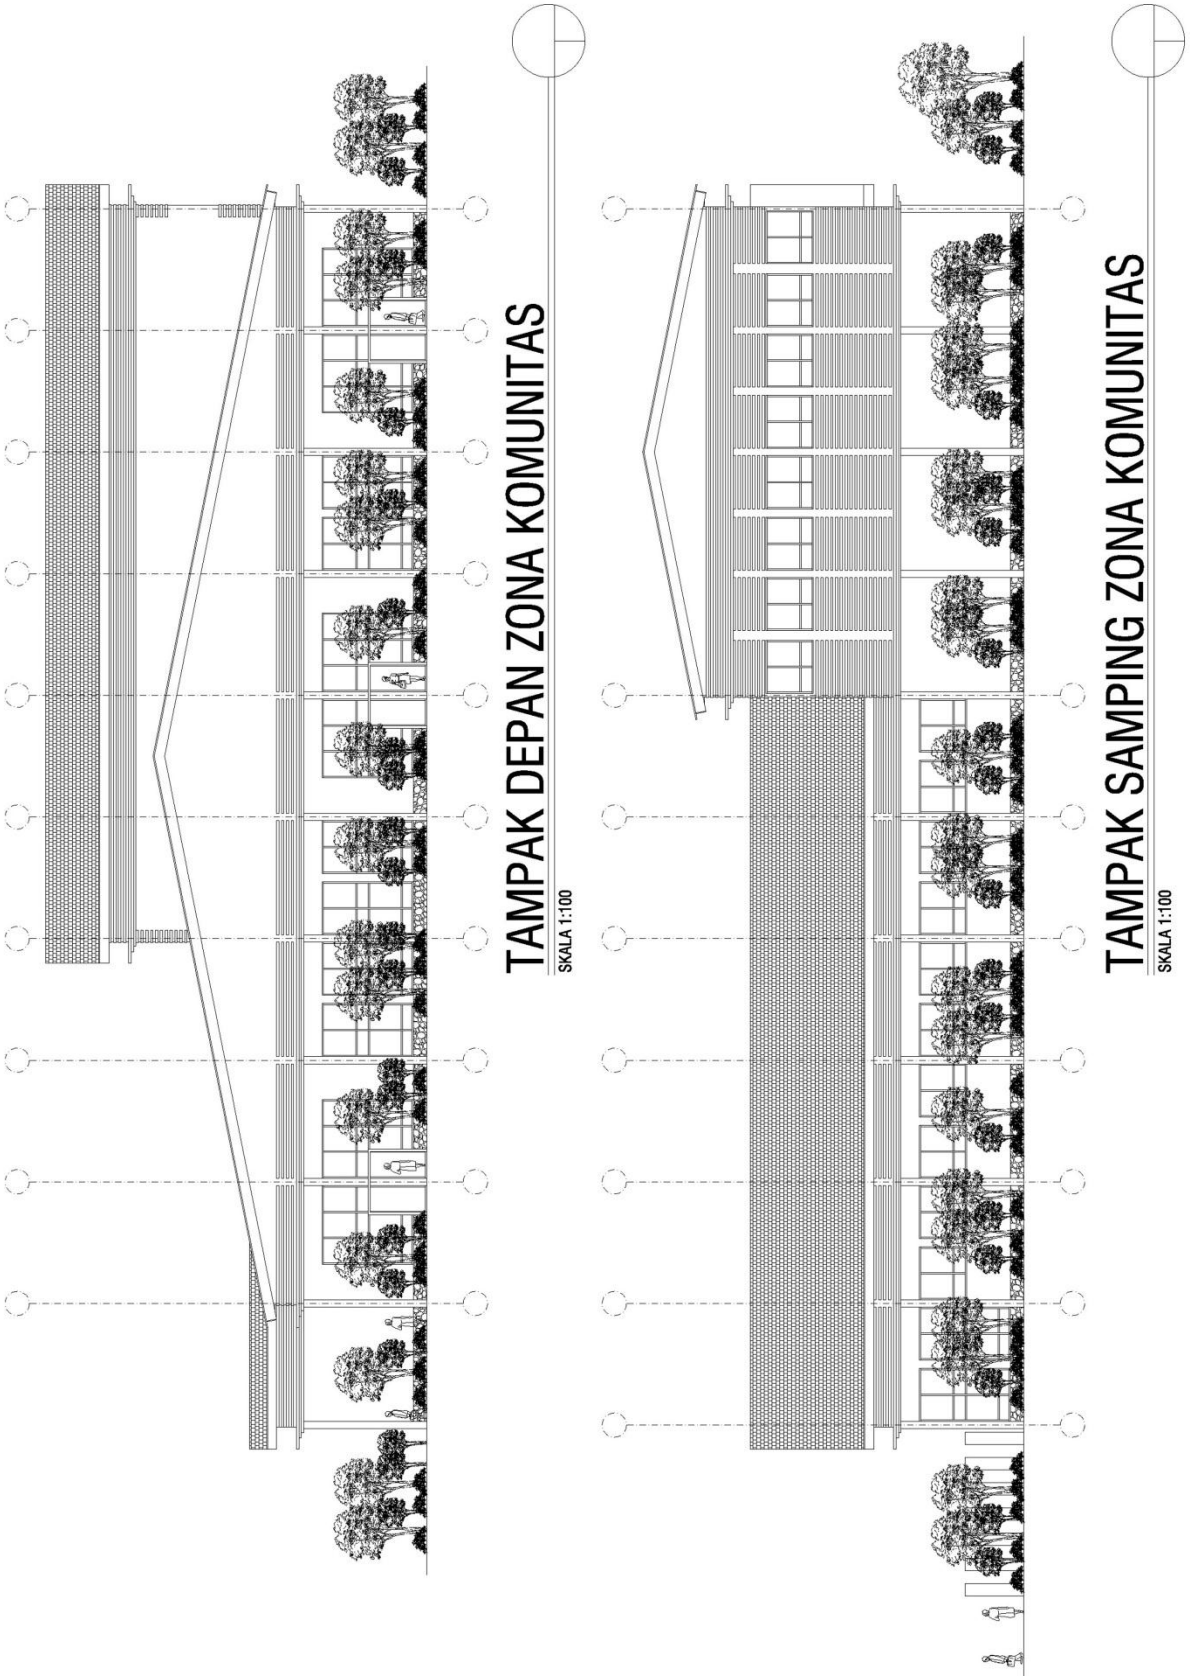



**Gambar 6.11.**
**Tampak Depan dan Samping Bangunan Komunitas**
(Sumber : Pribadi)

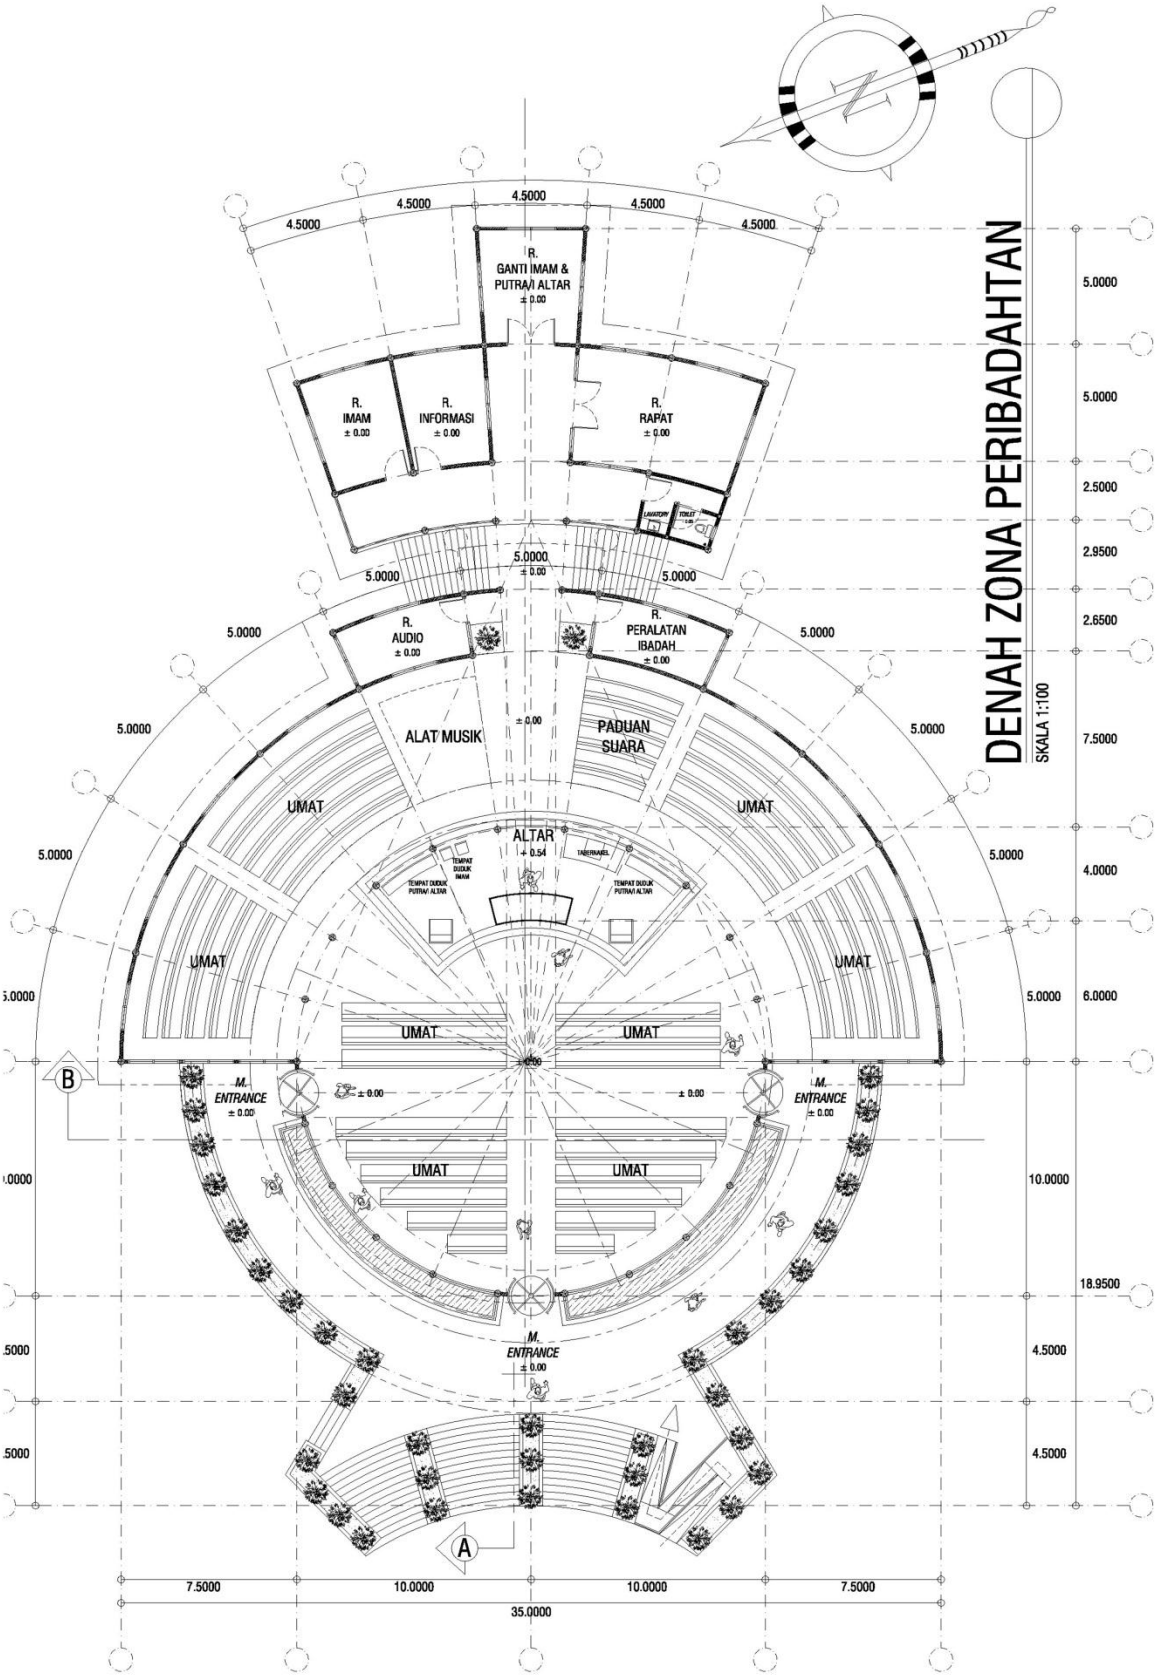


**Gambar 6.12.**
**Denah Bangunan Peribadatan**
(Sumber : Pribadi)

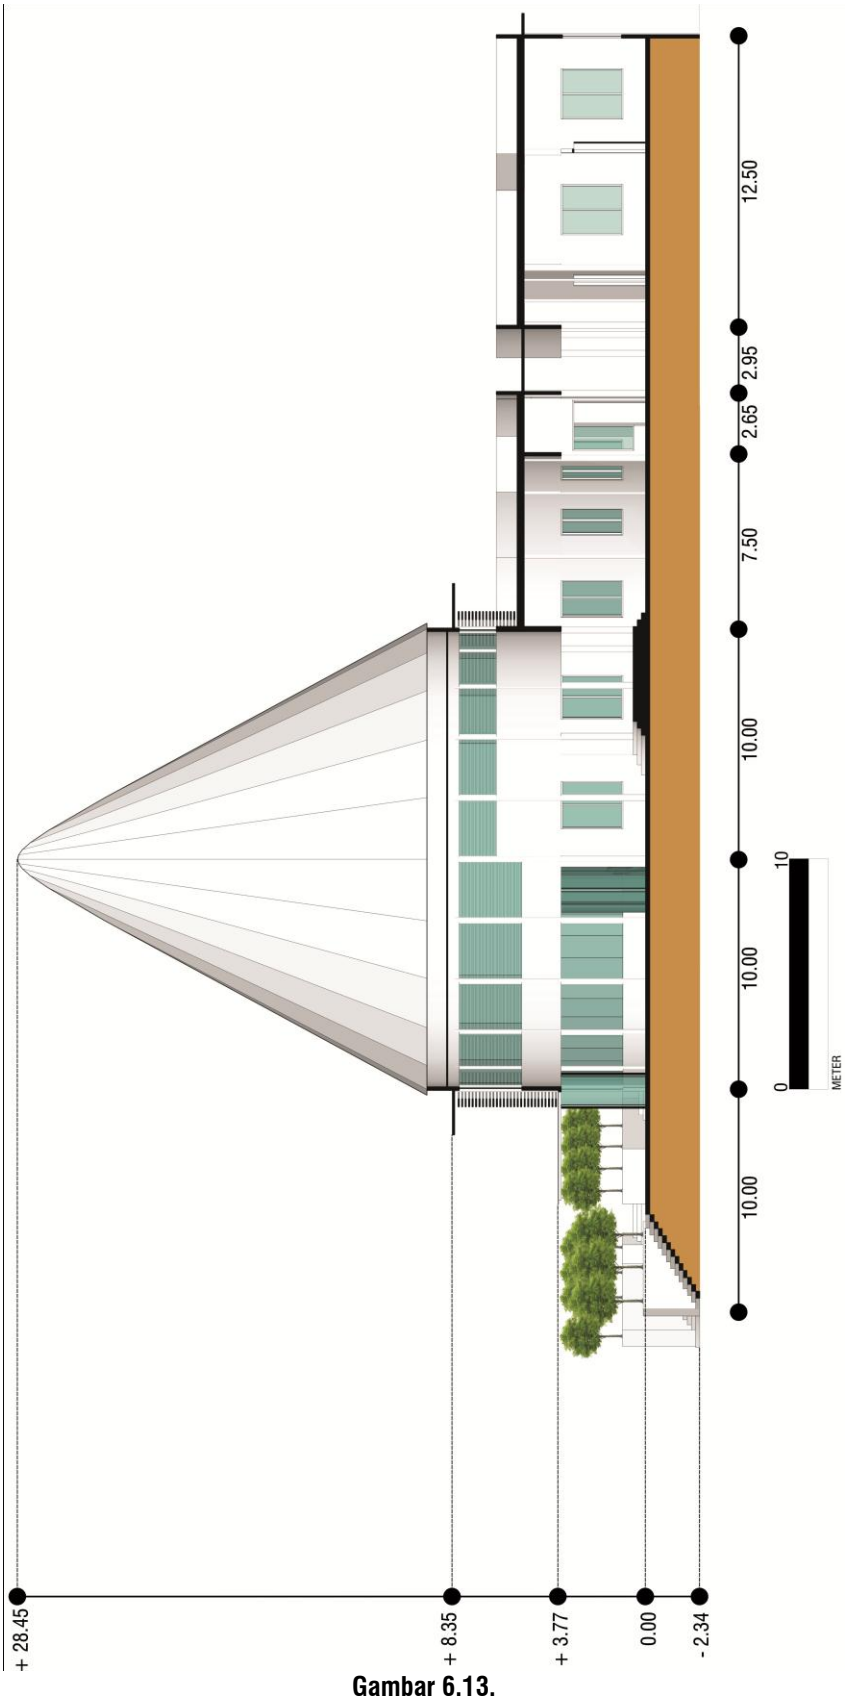



**Gambar 6.13.**
**Potongan A Bangunan Peribadatan**
(Sumber : Pribadi)

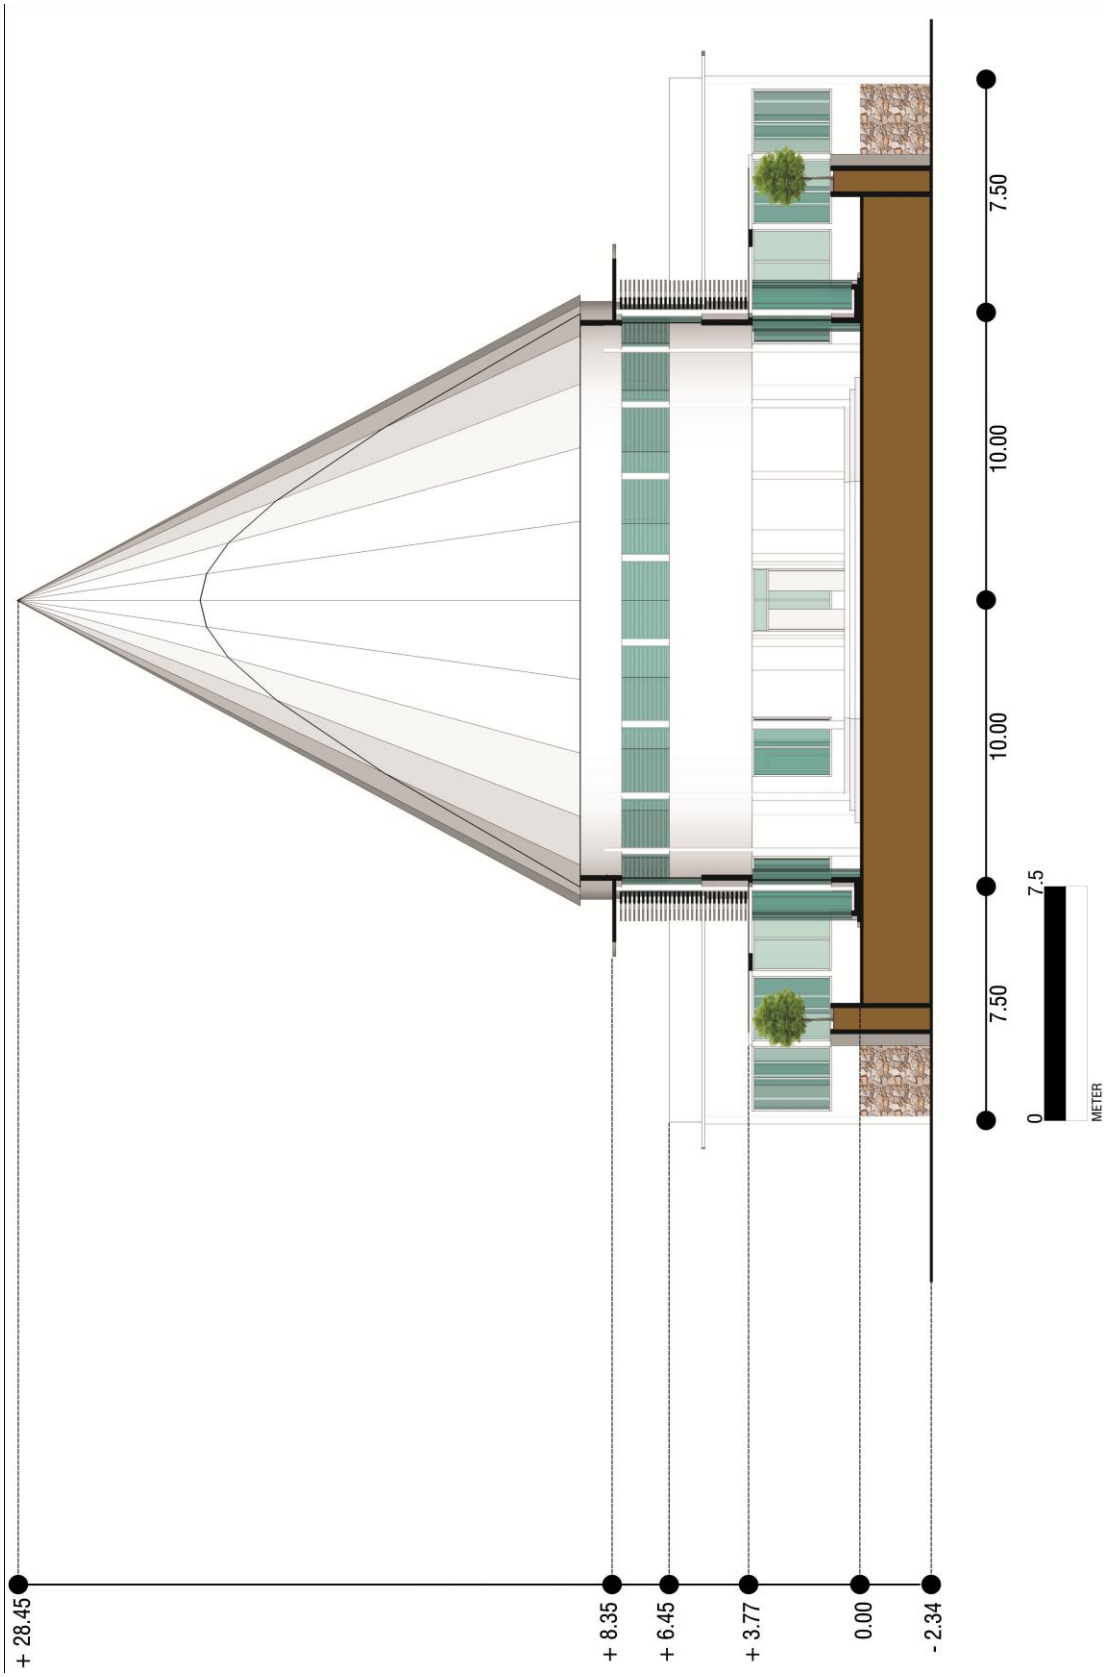



**Gambar 6.14.**
**Potongan B Bangunan Peribadatan**
(Sumber : Pribadi)

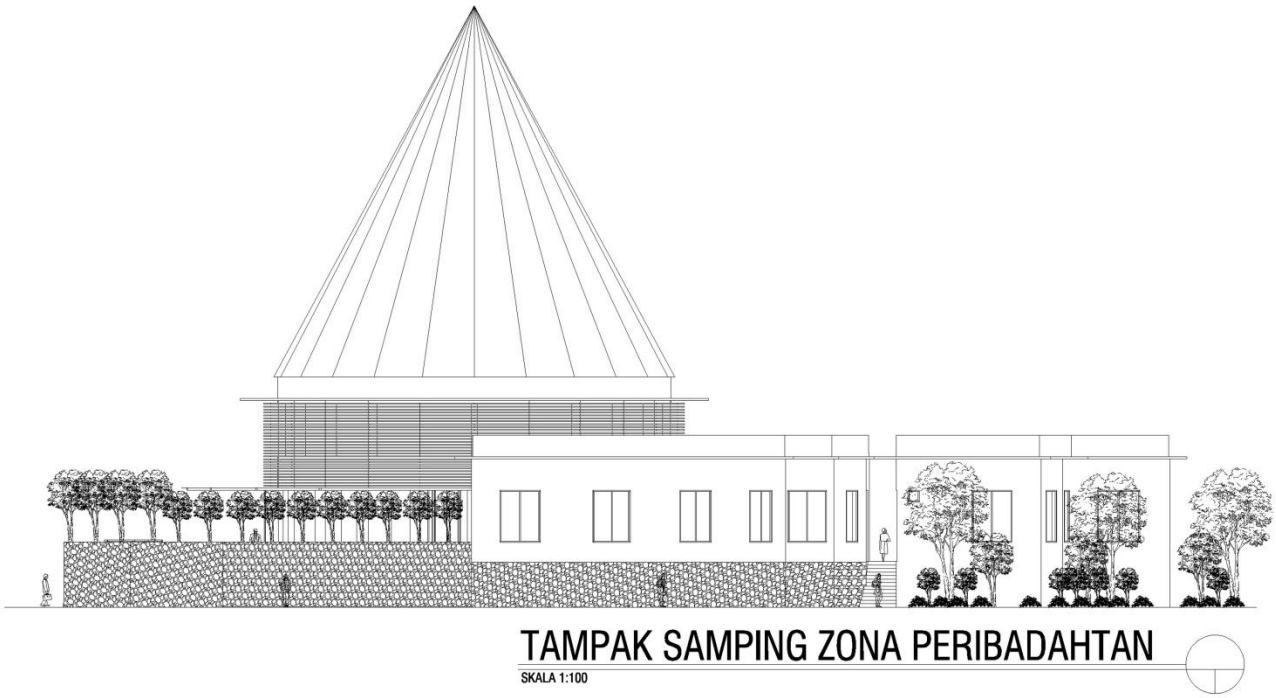




**Gambar 6.15.**
**Tampak Depan dan Samping Bangunan Peribadatan**
(Sumber : Pribadi)

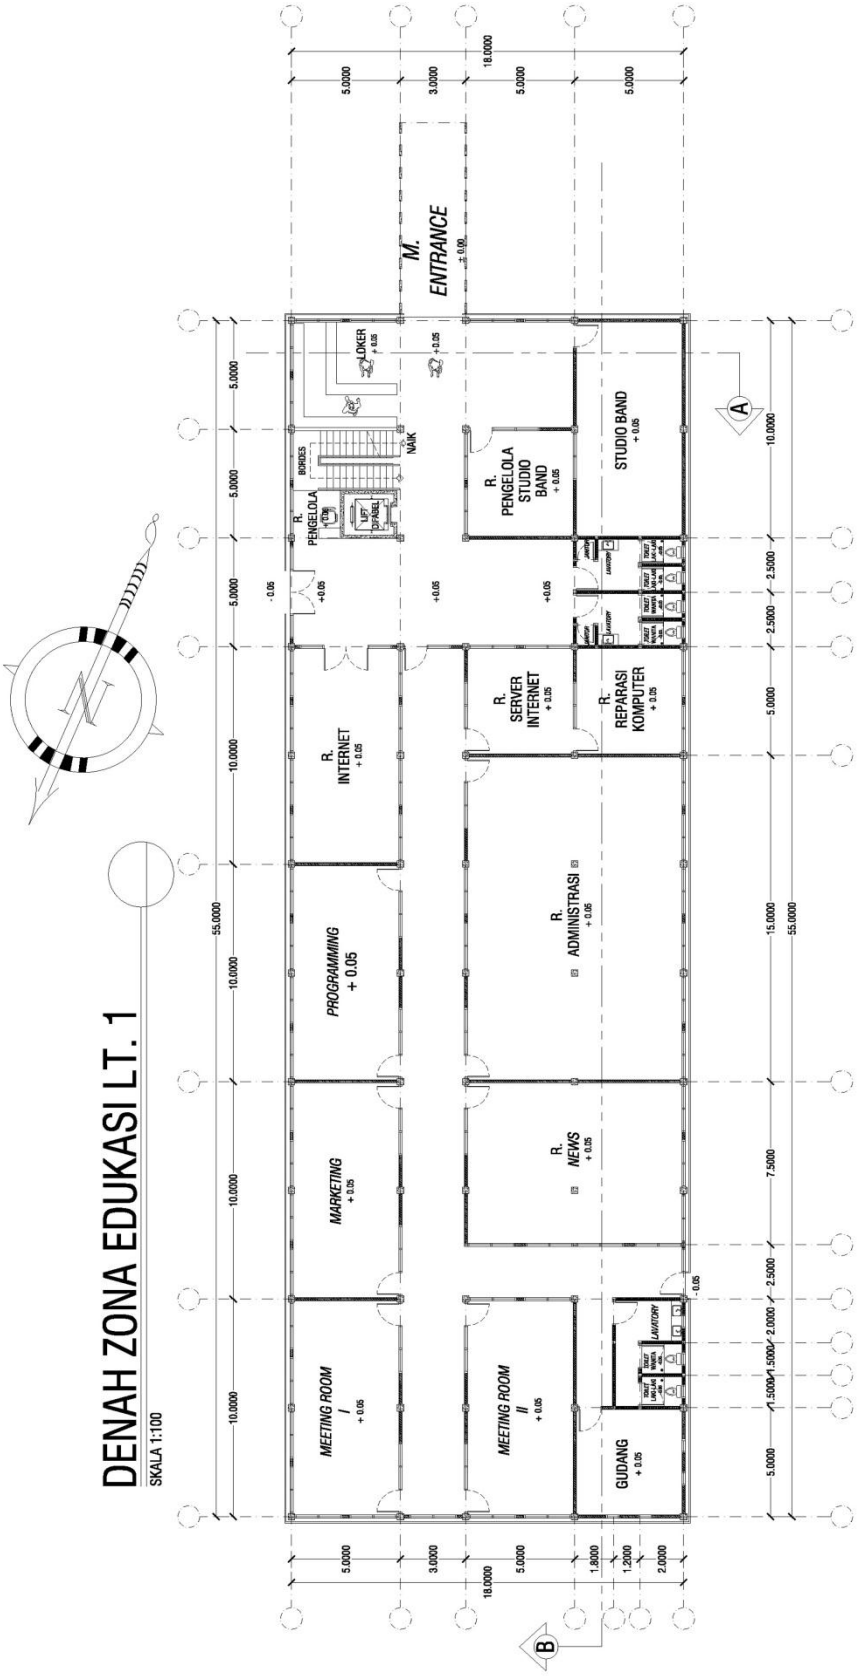


**Gambar 6.16.**
**Denah Lantai I Bangunan Edukasi**
(Sumber : Pribadi)

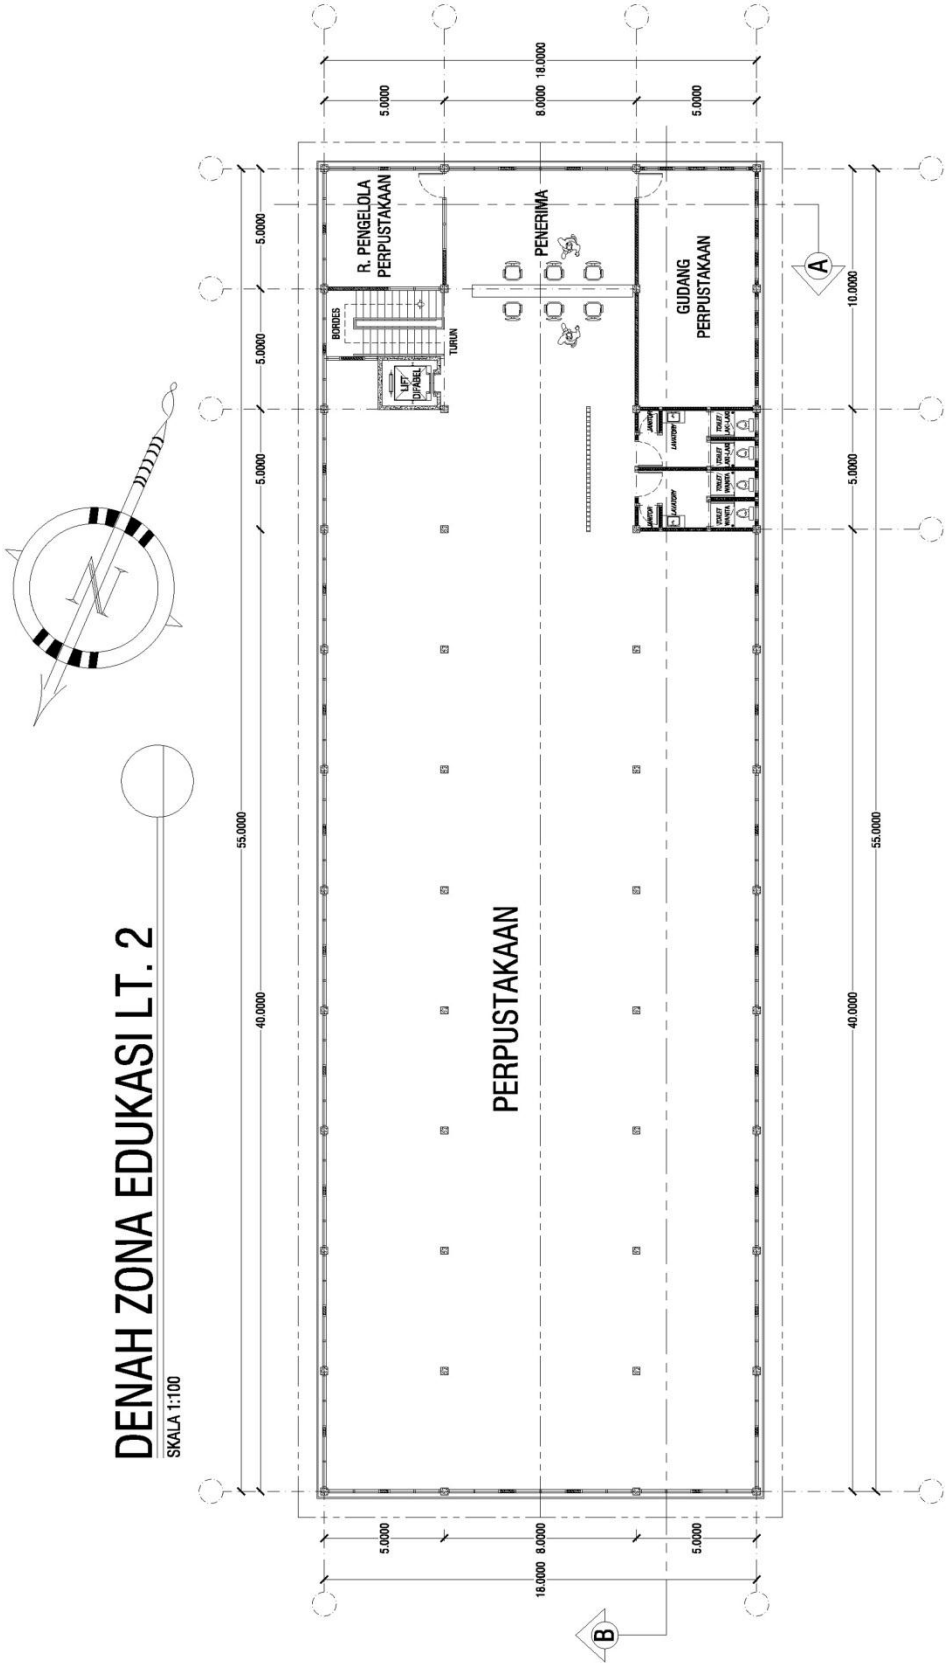


**Gambar 6.17.**
**Denah Lantai II Bangunan Edukasi**
(Sumber : Pribadi)

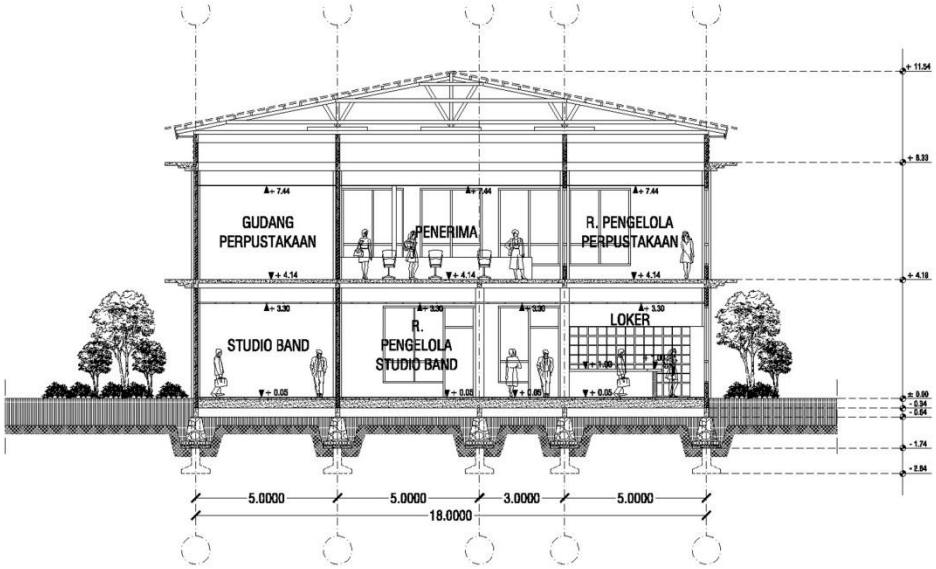


POTONGAN A ZONA EDUKASI


SKALA 1:100




TAMPAK DEPAN ZONA EDUKASI

SKALA 1:100


**Gambar 6.18.**
**Potongan A dan Tampak Depan Bangunan Edukasi**
(Sumber : Pribadi)

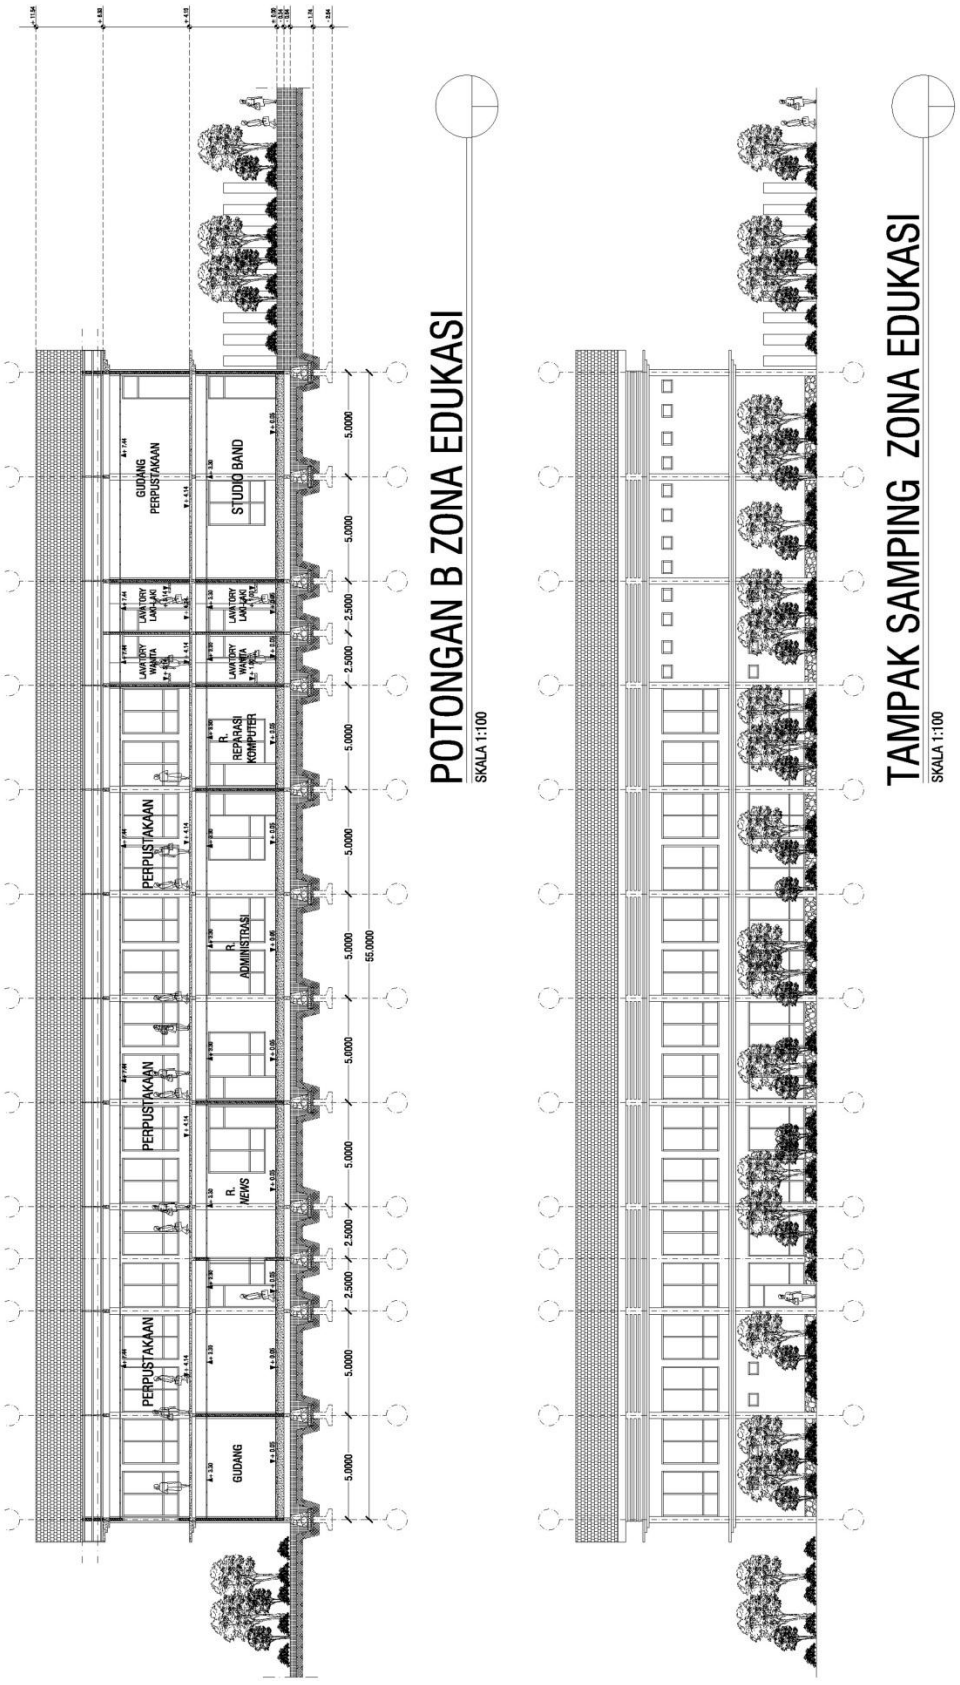



**Gambar 6.19.**
**Potongan B dan Tampak Samping Bangunan Edukasi**
(Sumber : Pribadi)

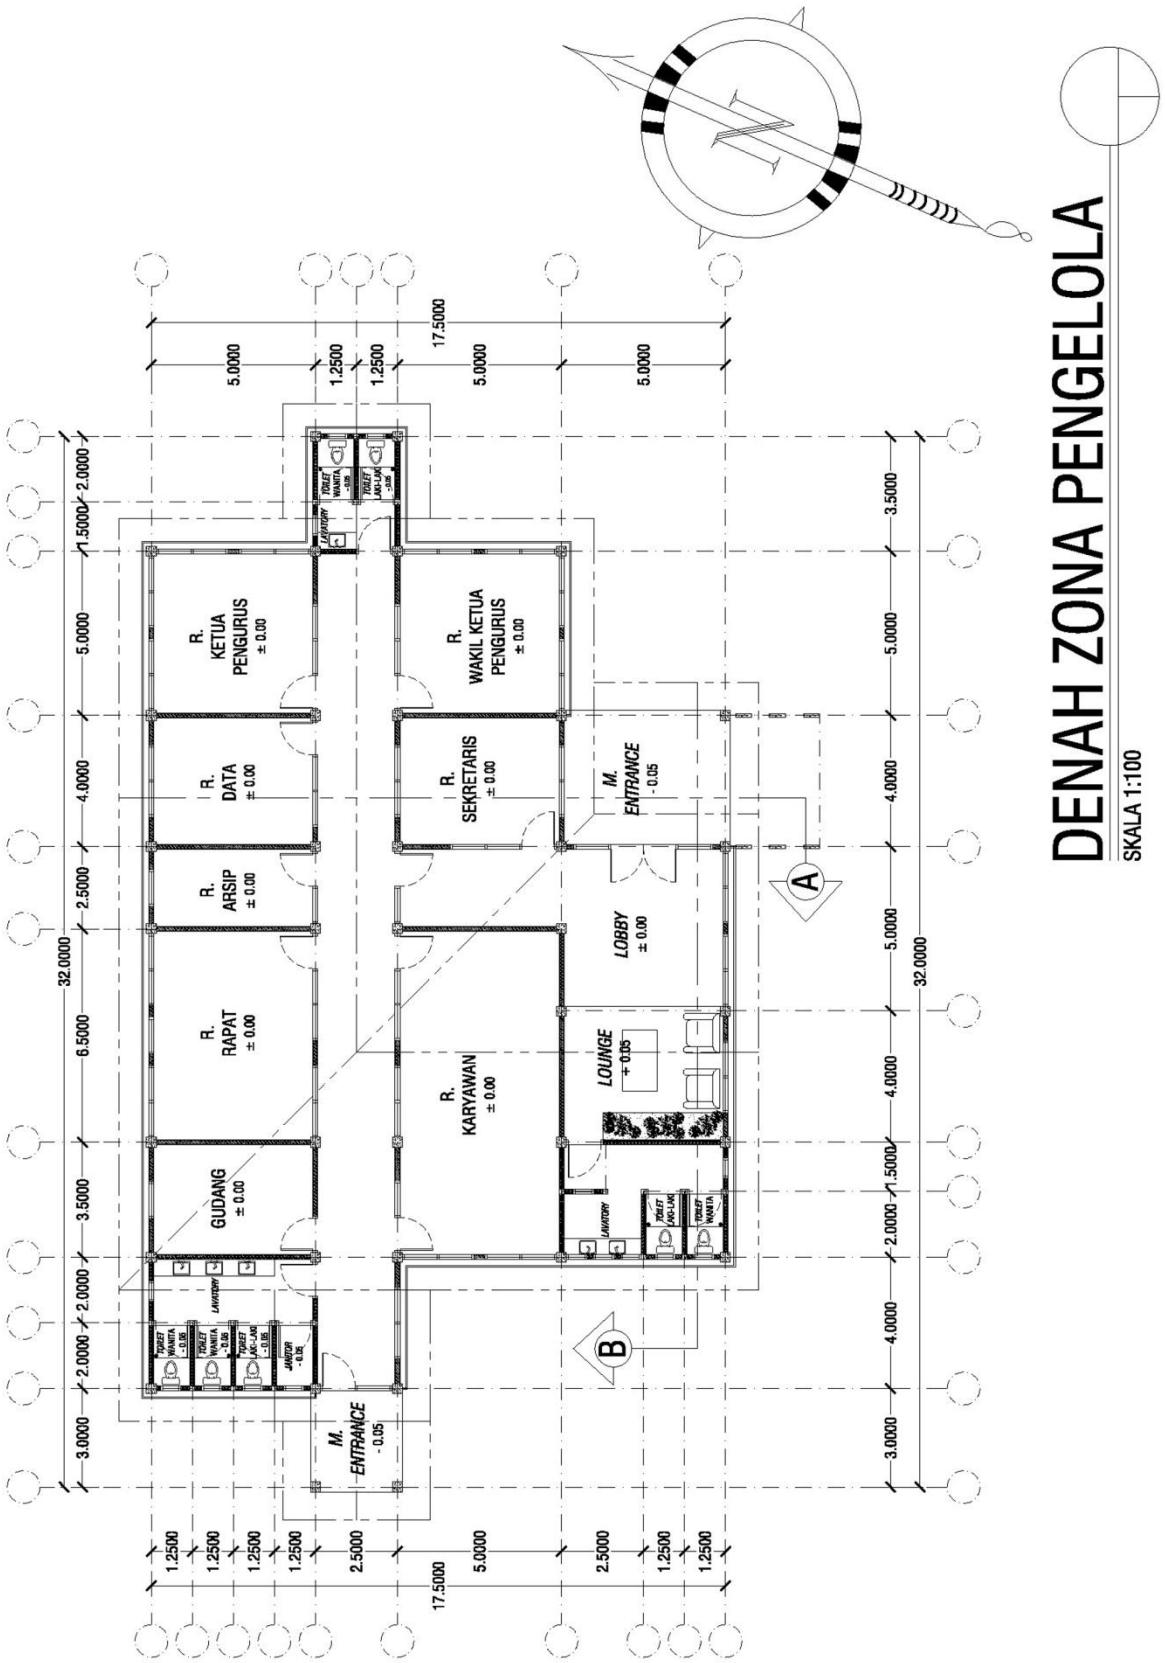


**Gambar 6.20.**
**Denah Bangunan Pengelola**
(Sumber : Pribadi)

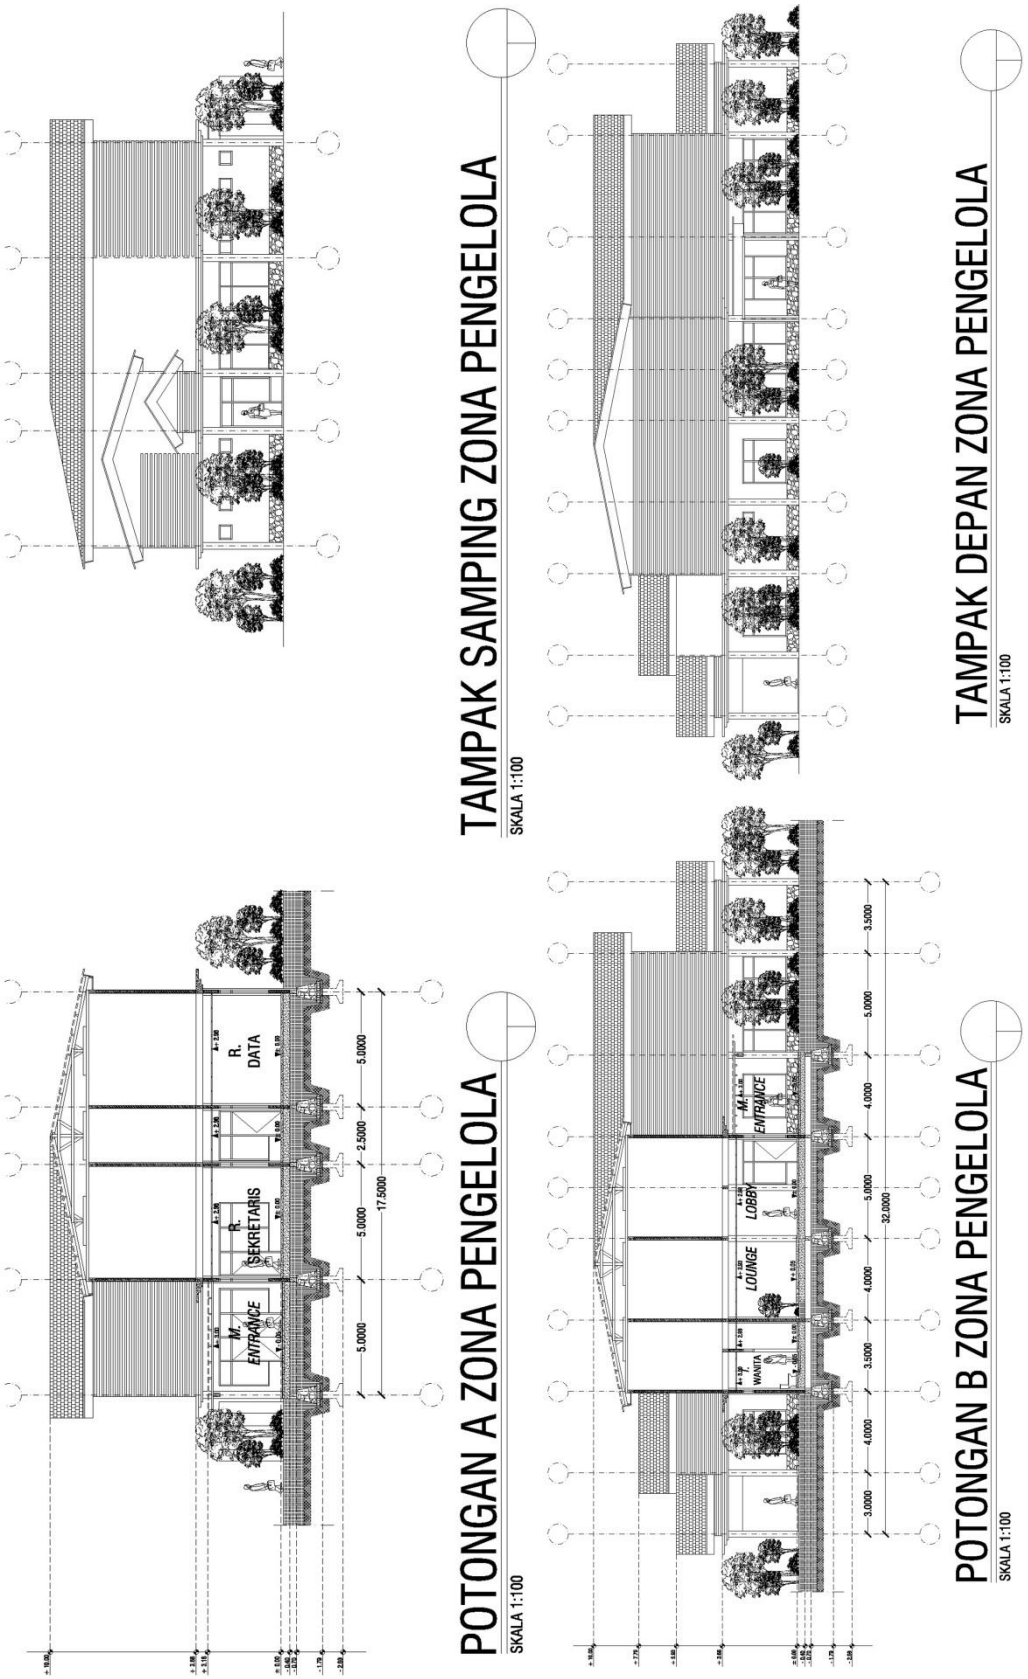



**Gambar 6.21.**
**Potongan A, B, Tampak Depan dan Samping Bangunan Pengelola**
(Sumber : Pribadi)

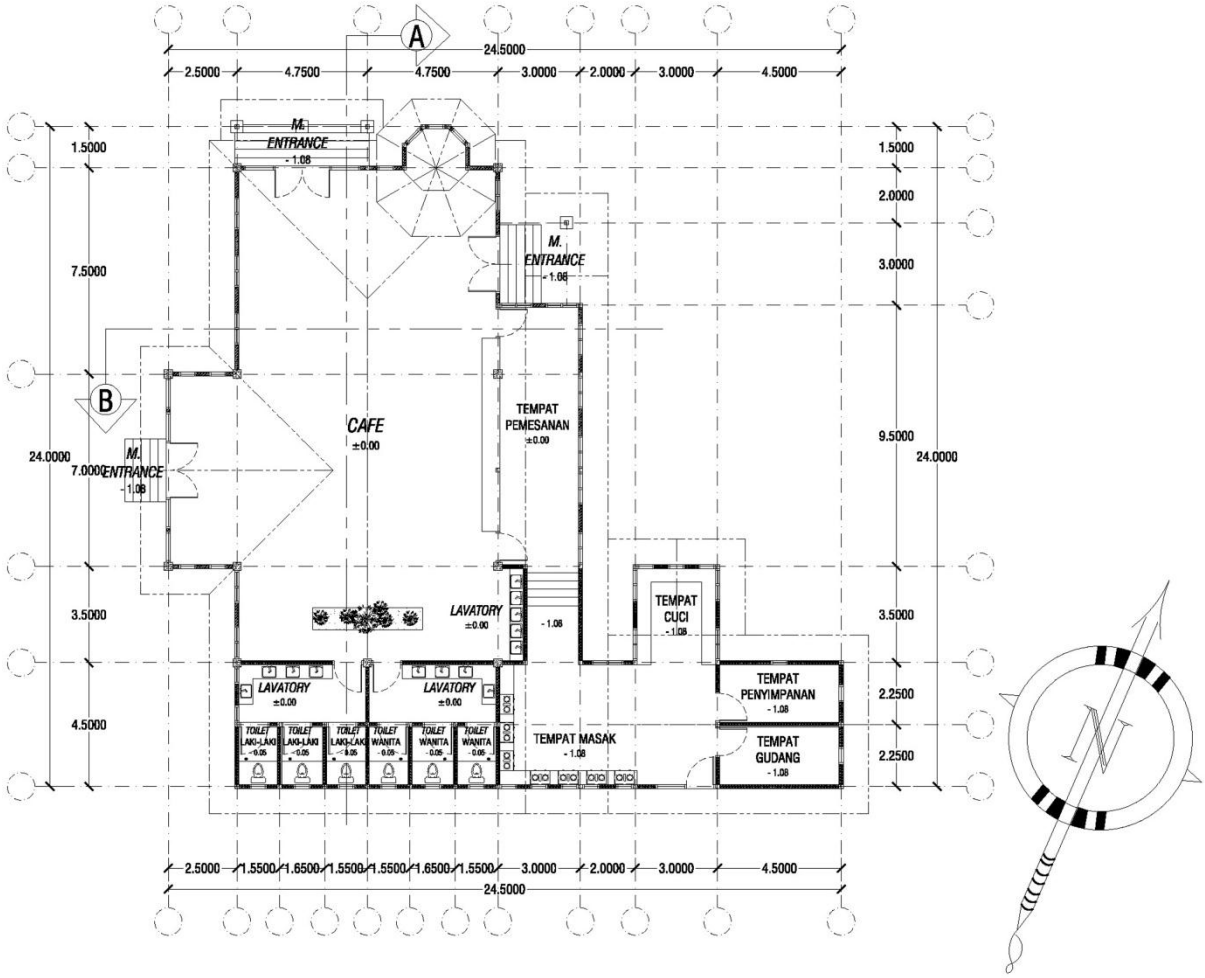


DENAH ZONA KOMERSIAL

SKALA 1:100

**Gambar 6.22.**
**Denah Bangunan Komersial**
(Sumber : Pribadi)

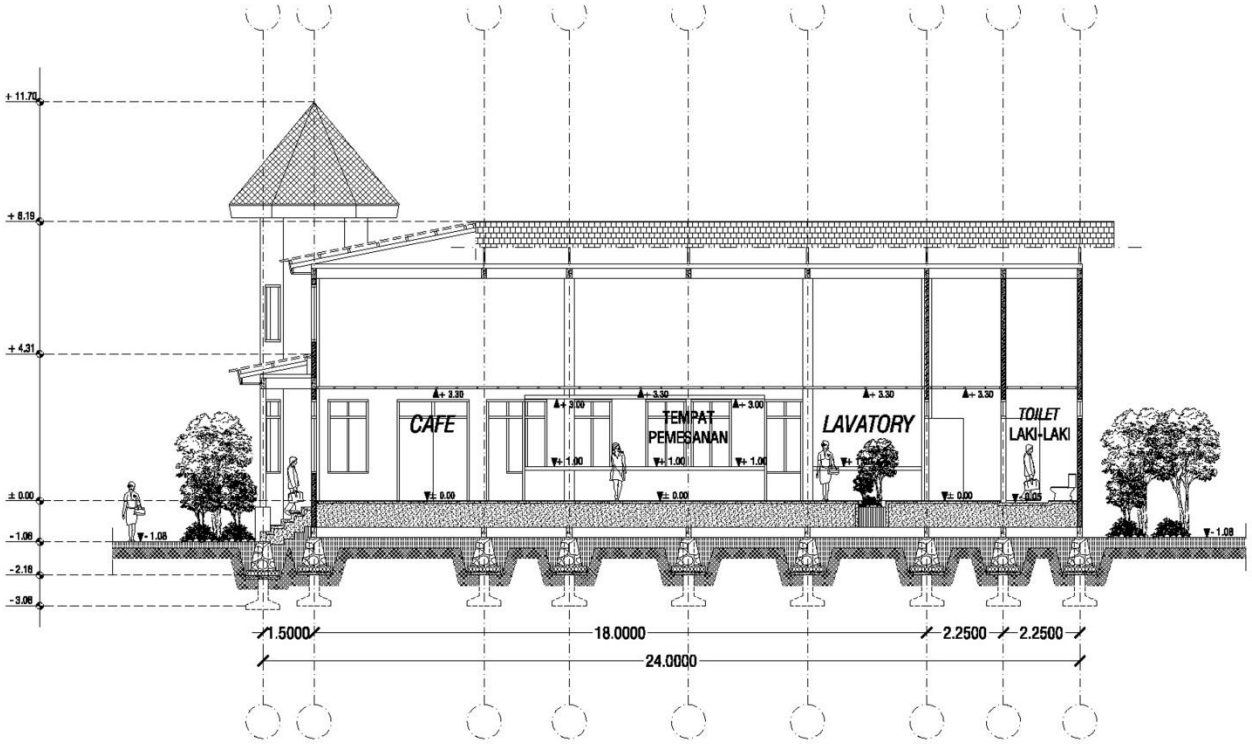


POTONGAN A ZONA KOMERSIAL


SKALA 1:100




TAMPAK SAMPING ZONA KOMERSIAL

SKALA 1:100

**Gambar 6.23.**
**Potongan A dan Tampak Samping Bangunan Komersial**
(Sumber : Pribadi)

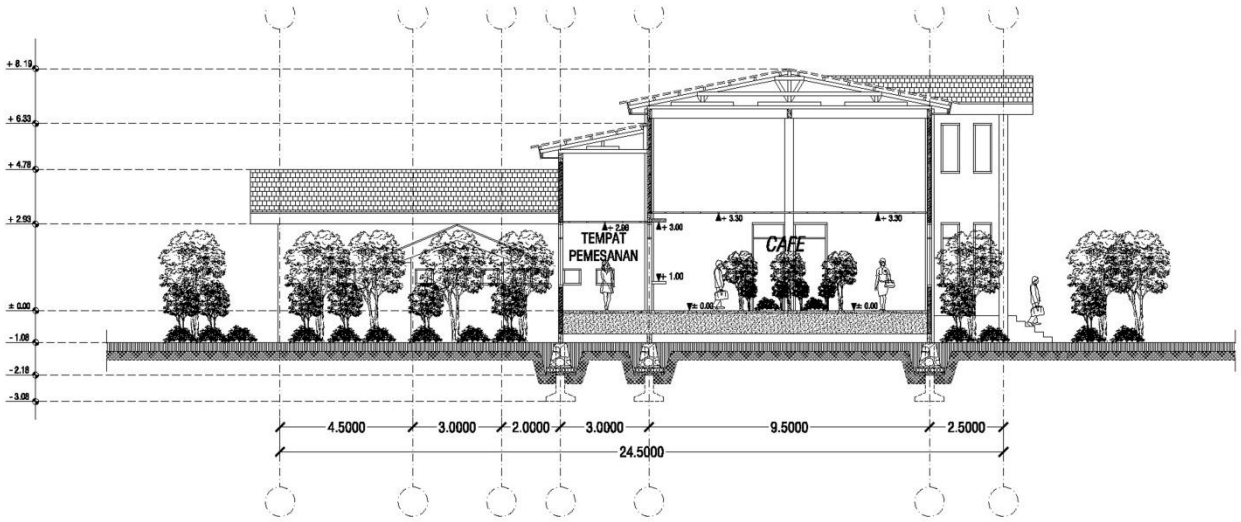



POTONGAN B ZONA KOMERSIAL
SKALA 1:100

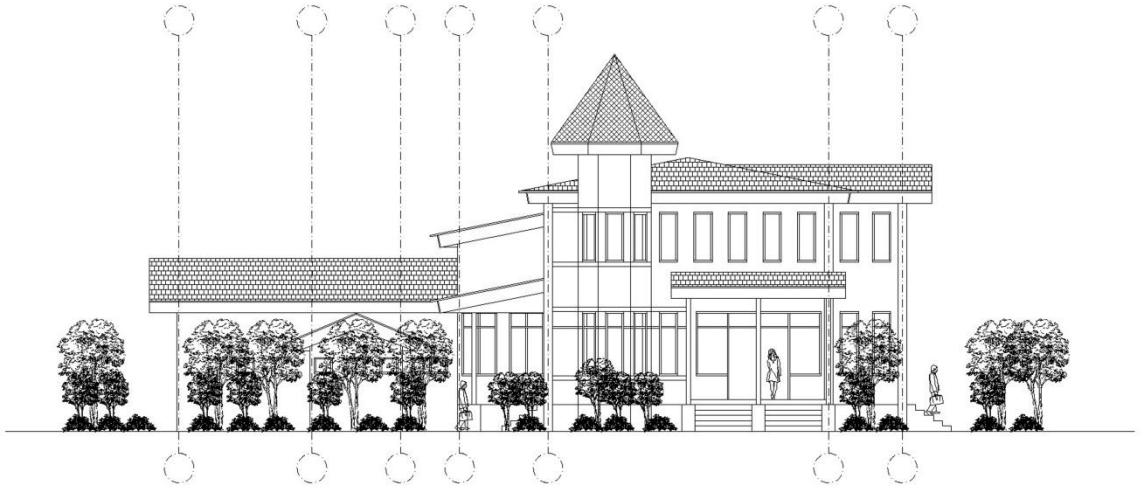


TAMPAK DEPAN ZONA KOMERSIAL
SKALA 1:100


**Gambar 6.24.**
**Potongan B dan Tampak Depan Bangunan Komersial**
(Sumber : Pribadi)

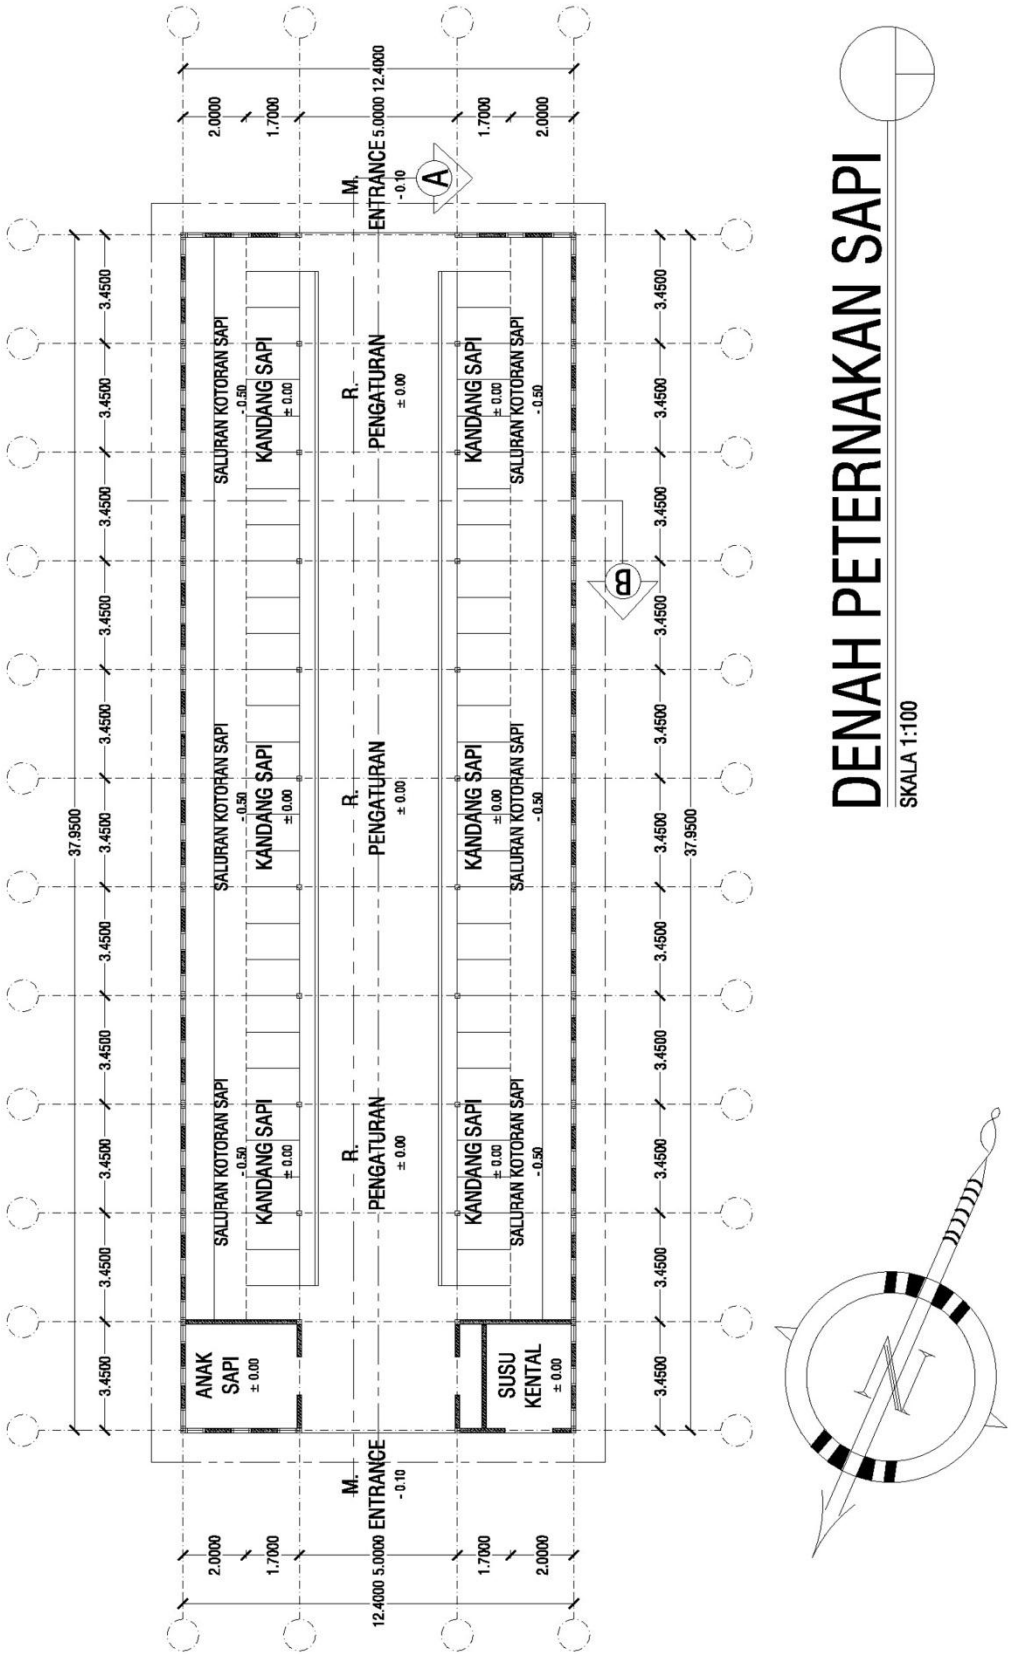



**Gambar 6.25.**
**Denah Bangunan Peternakan Sapi**
(Sumber : Pribadi)

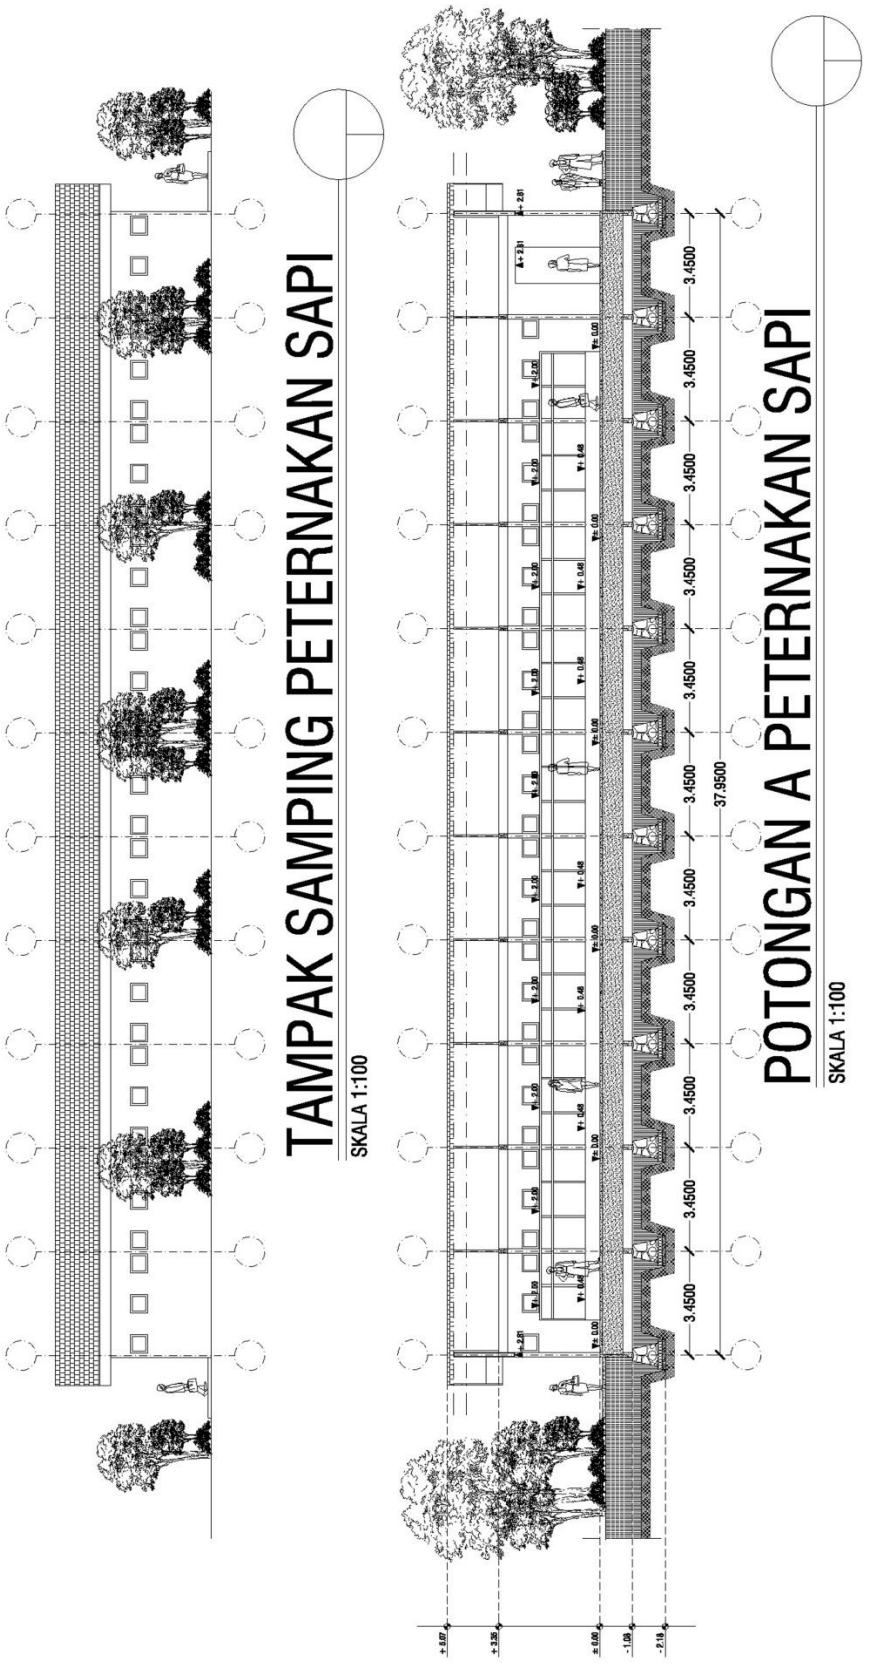



**Gambar 6.26.**
**Potongan A dan Tampak Samping Bangunan Peternakan Sapi**
(Sumber : Pribadi)

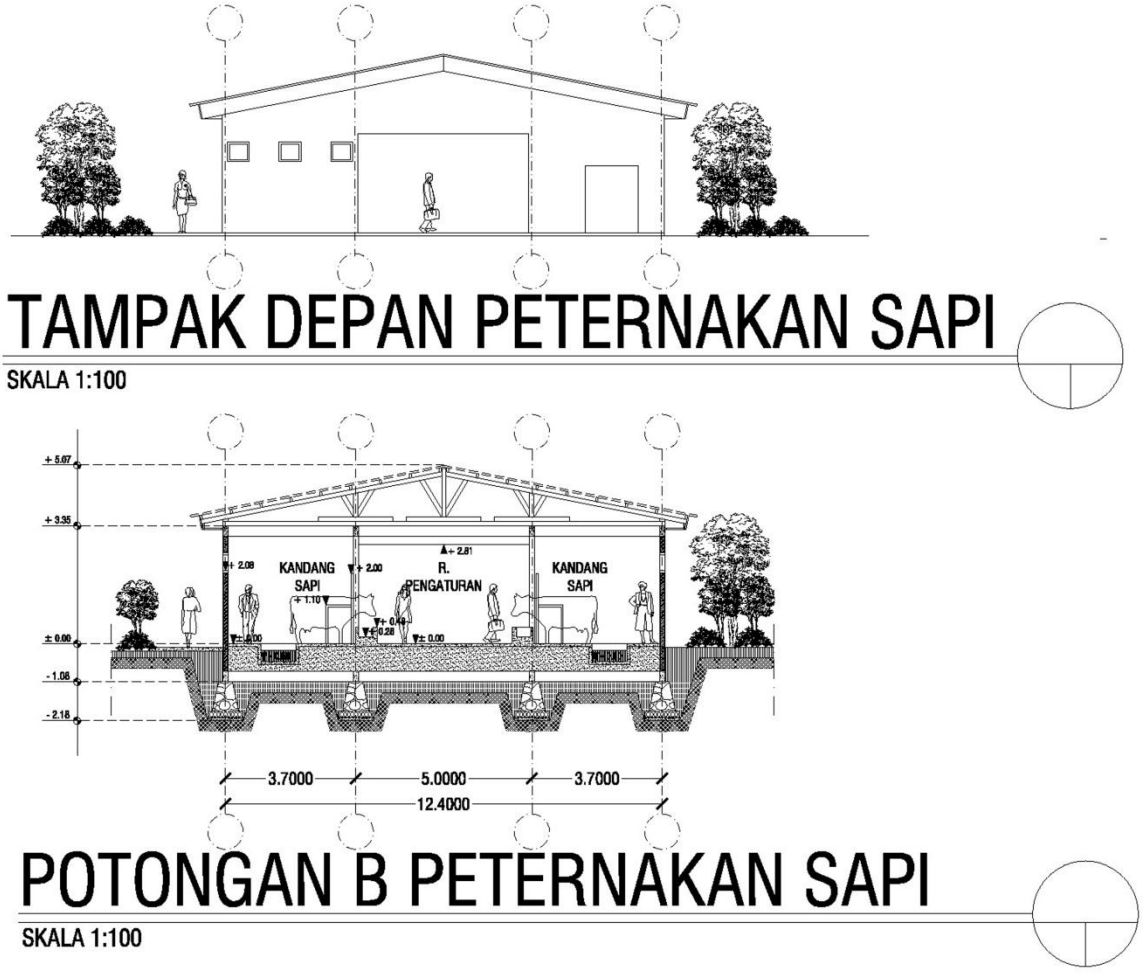



**Gambar 6.27.**
**Potongan B dan Tampak Depan Bangunan Peternakan Sapi**
(Sumber : Pribadi)

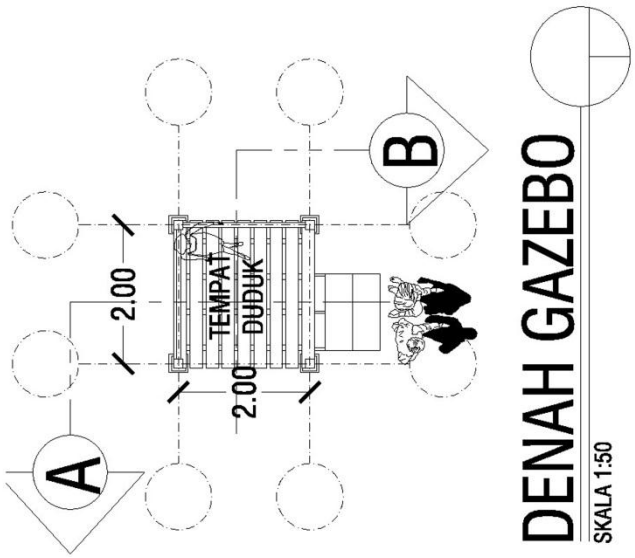



**Gambar 6.28.**
**Denah Gazebo**
(Sumber : Pribadi)

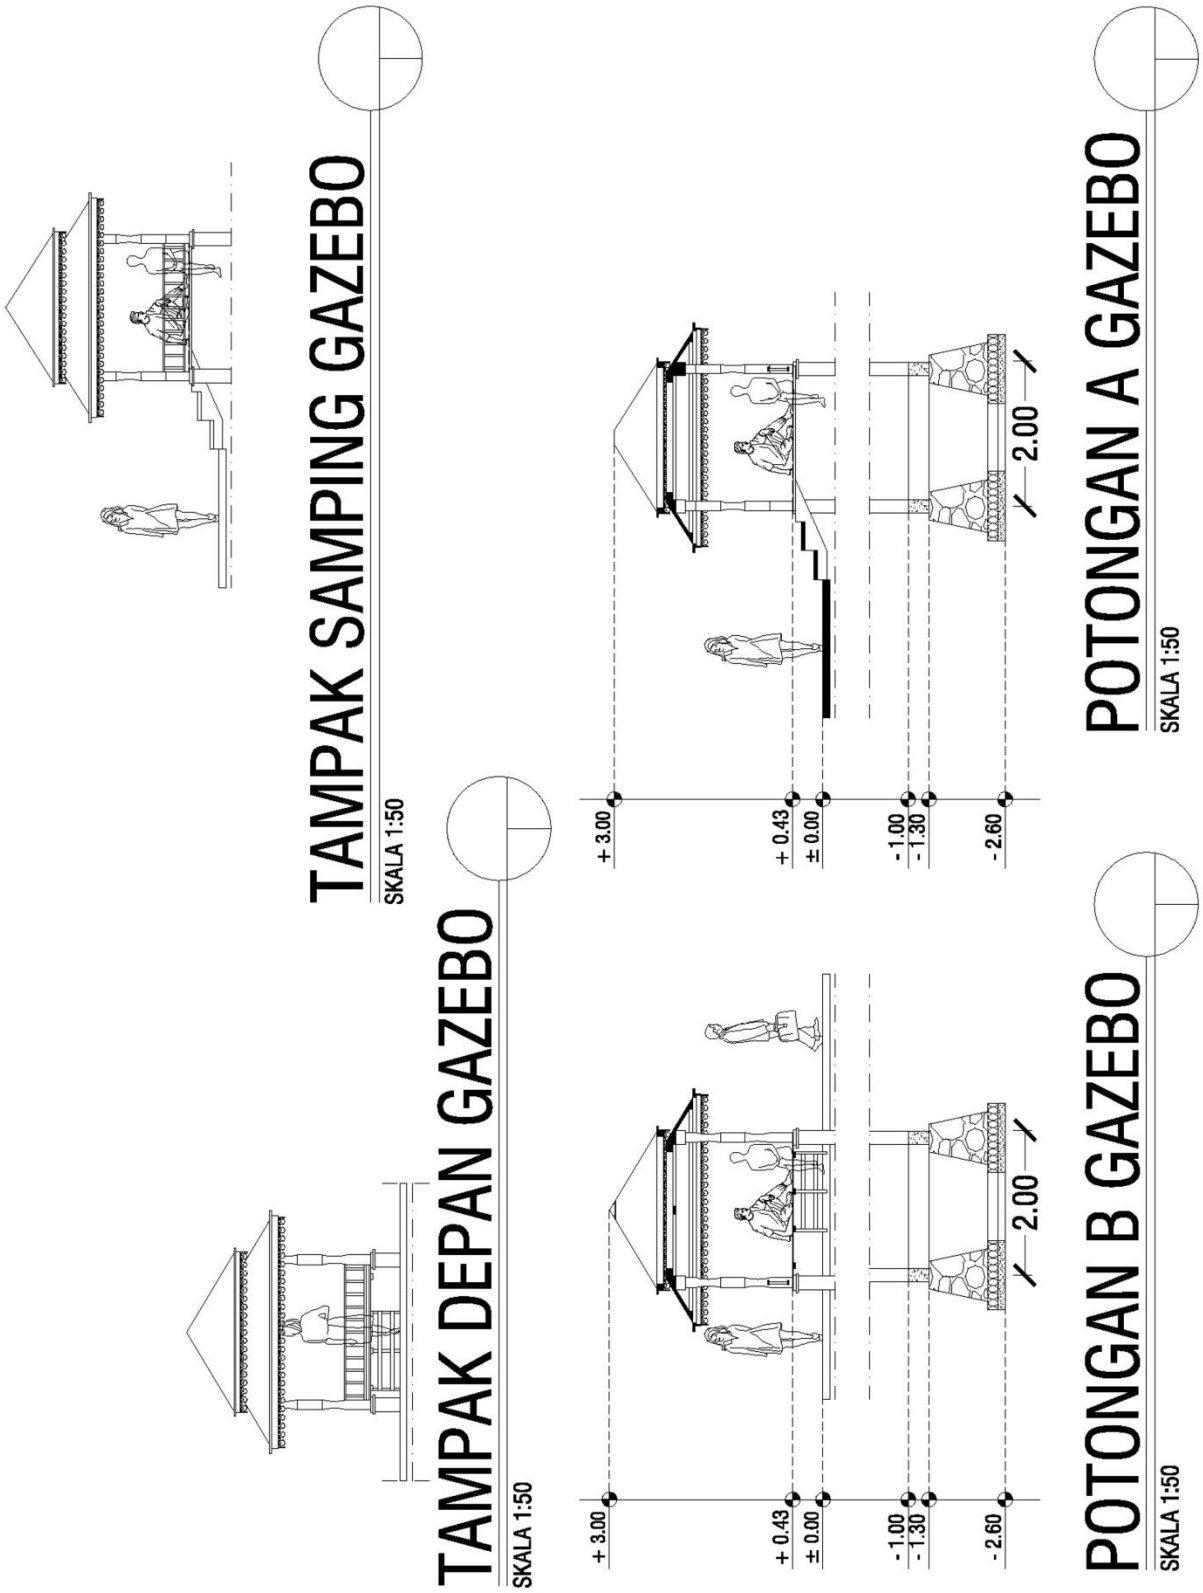



**Gambar 6.29.**
**Potongan A, B, Tampak Depan dan Samping Gazebo**
(Sumber : Pribadi)

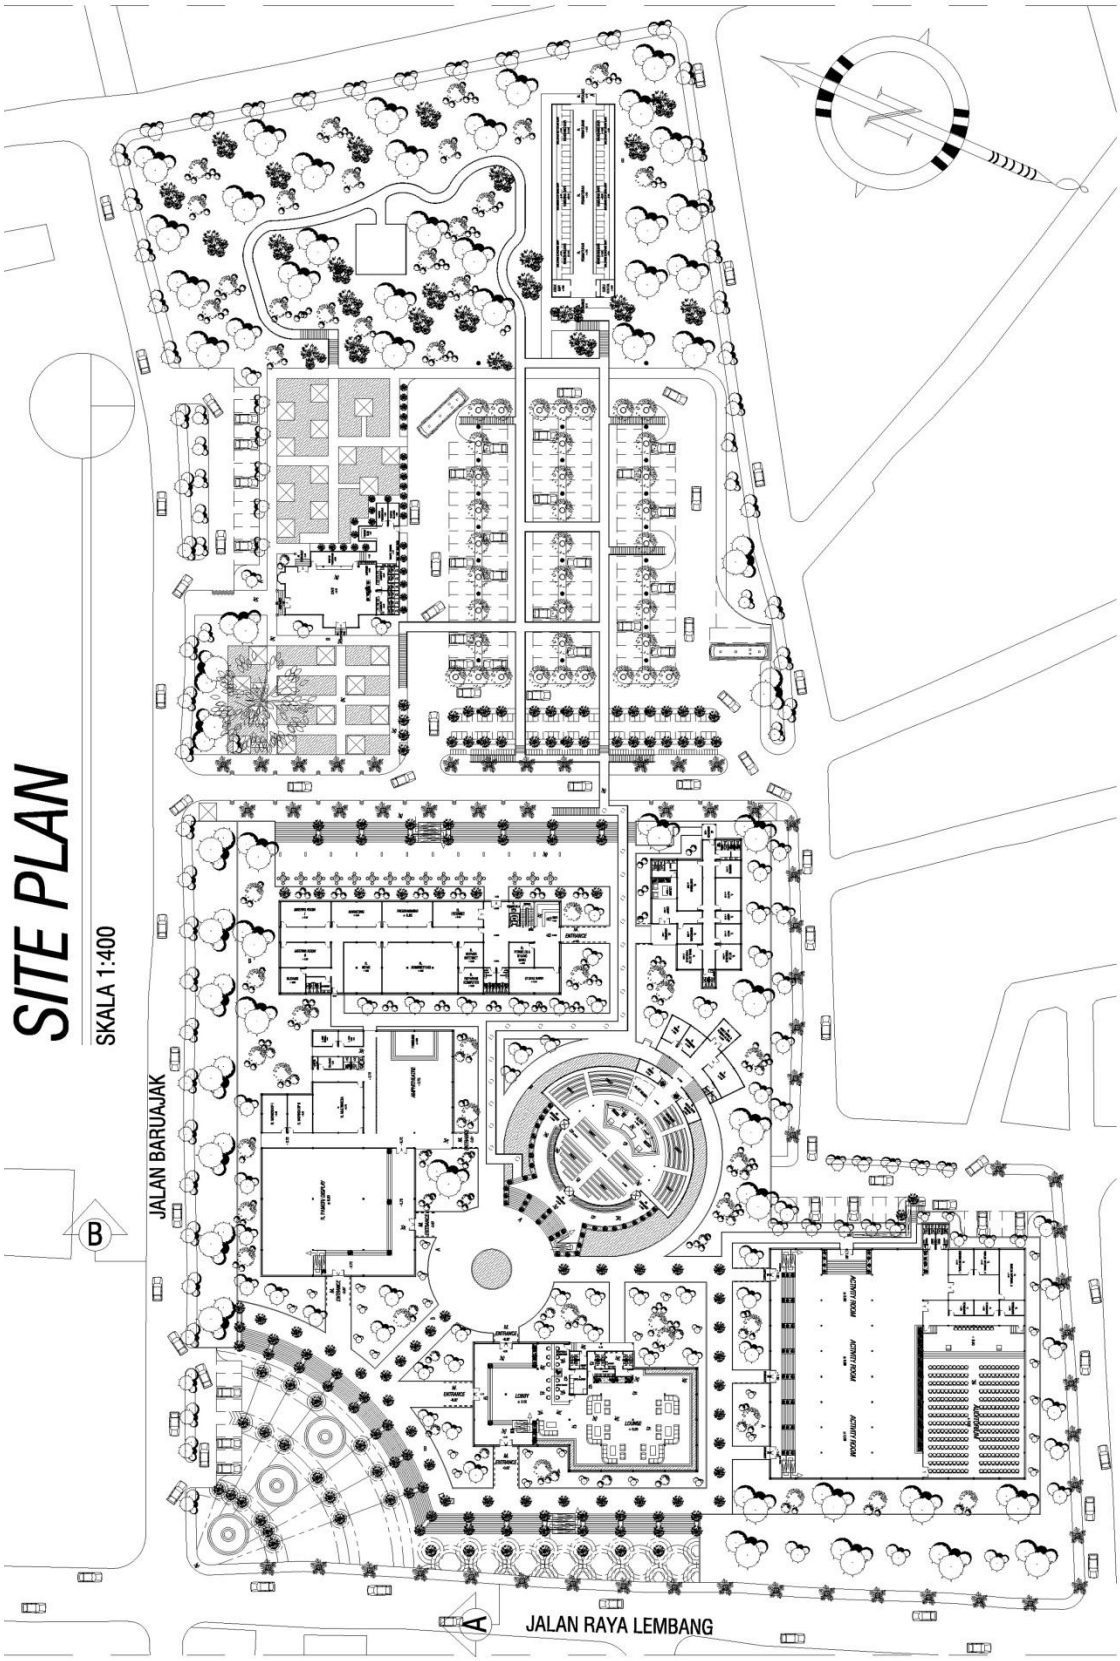


**Gambar 6.30.**
***Site Plan***
(Sumber : Pribadi)

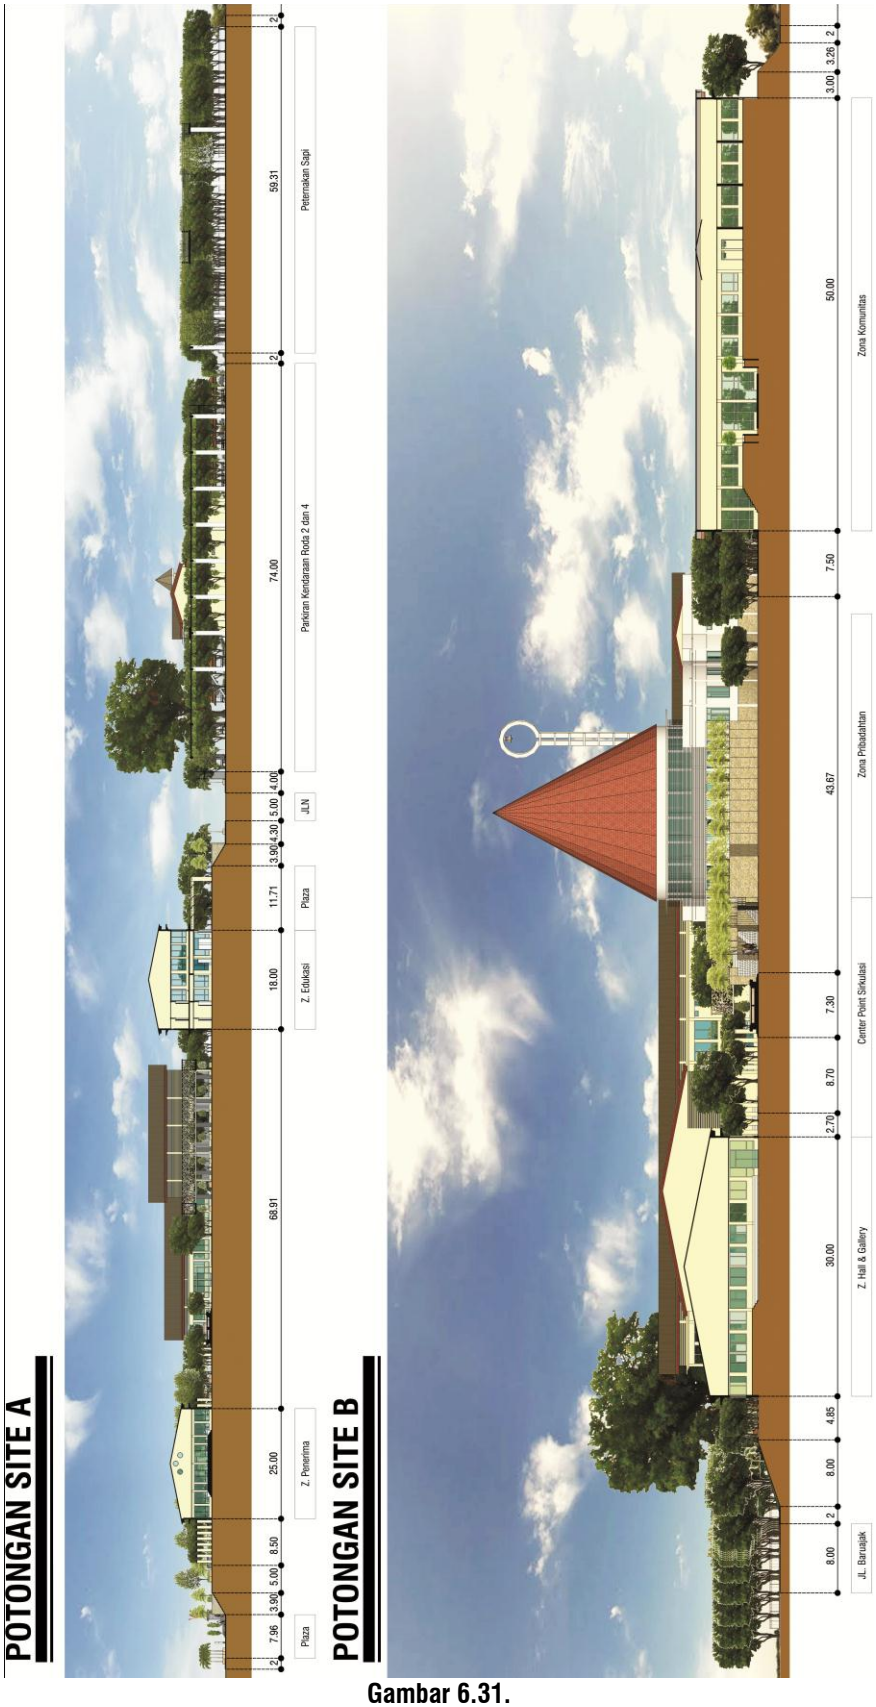



**Gambar 6.31.**
**Potongan A dan B *Site***
(Sumber : Pribadi)

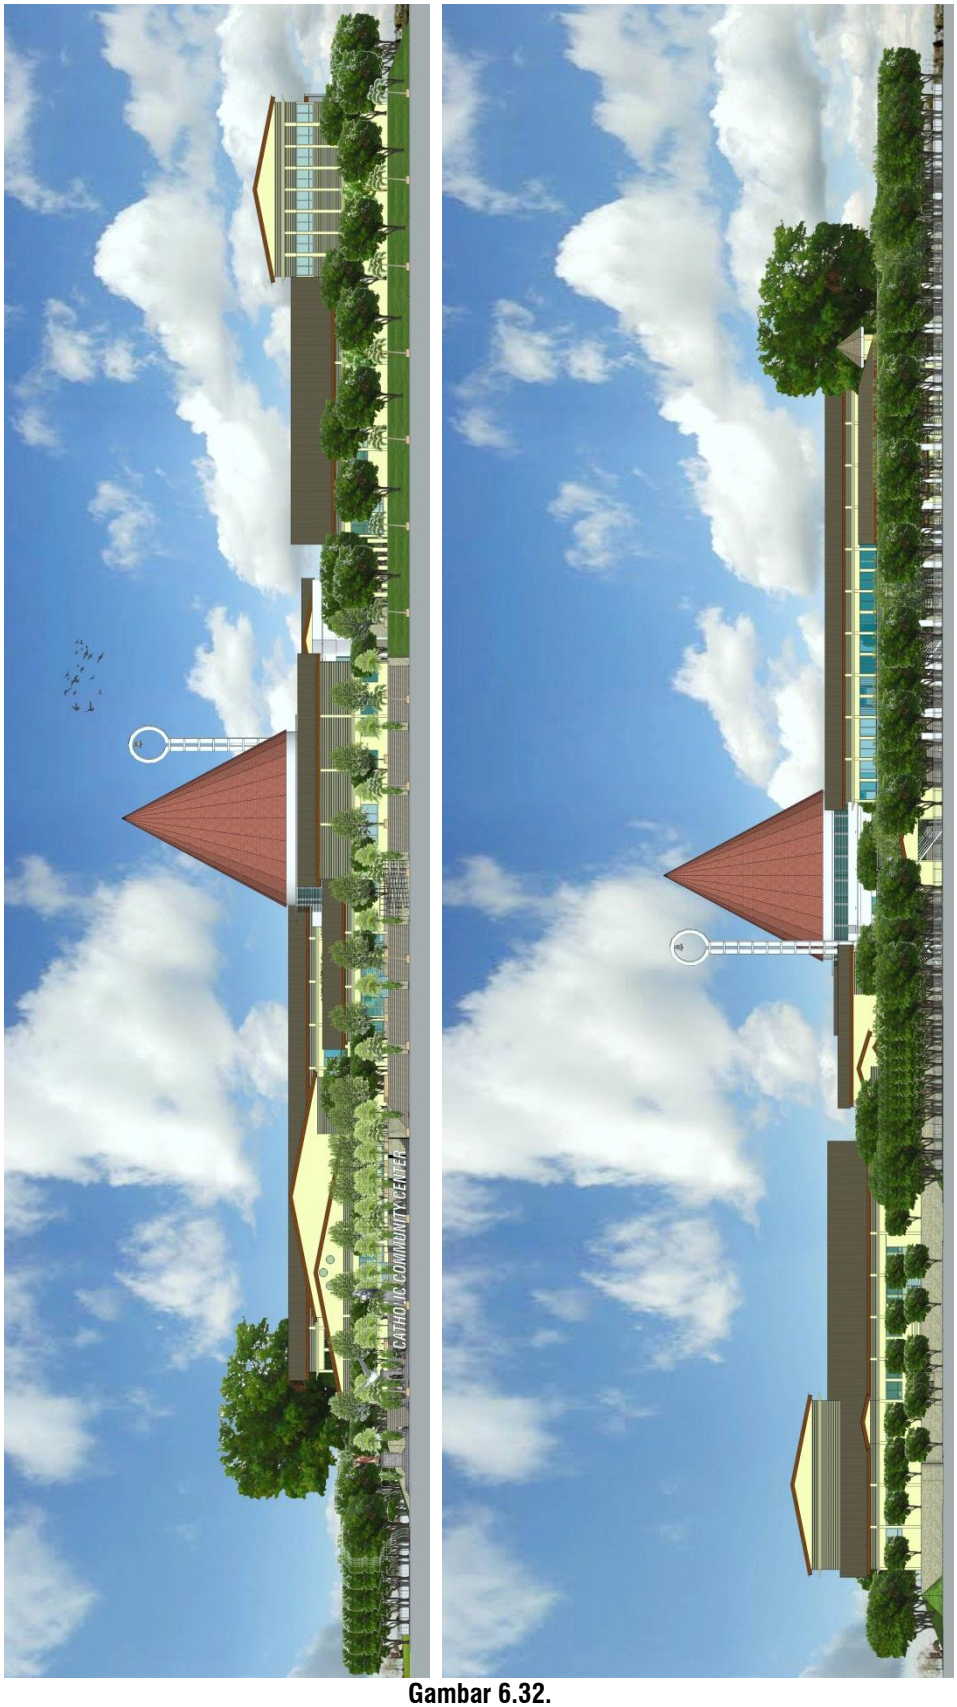


**Gambar 6.32.**
**Tampak Depan *Site* (kiri atas)dan Belakang (kanan bawah) *Site***
(Sumber : Pribadi)



**Gambar 6.33.**
**Tampak sisi kanan *Site* (kiri atas)dan Belakang sisi kiri (kanan bawah) *Site***
(Sumber : Pribadi)

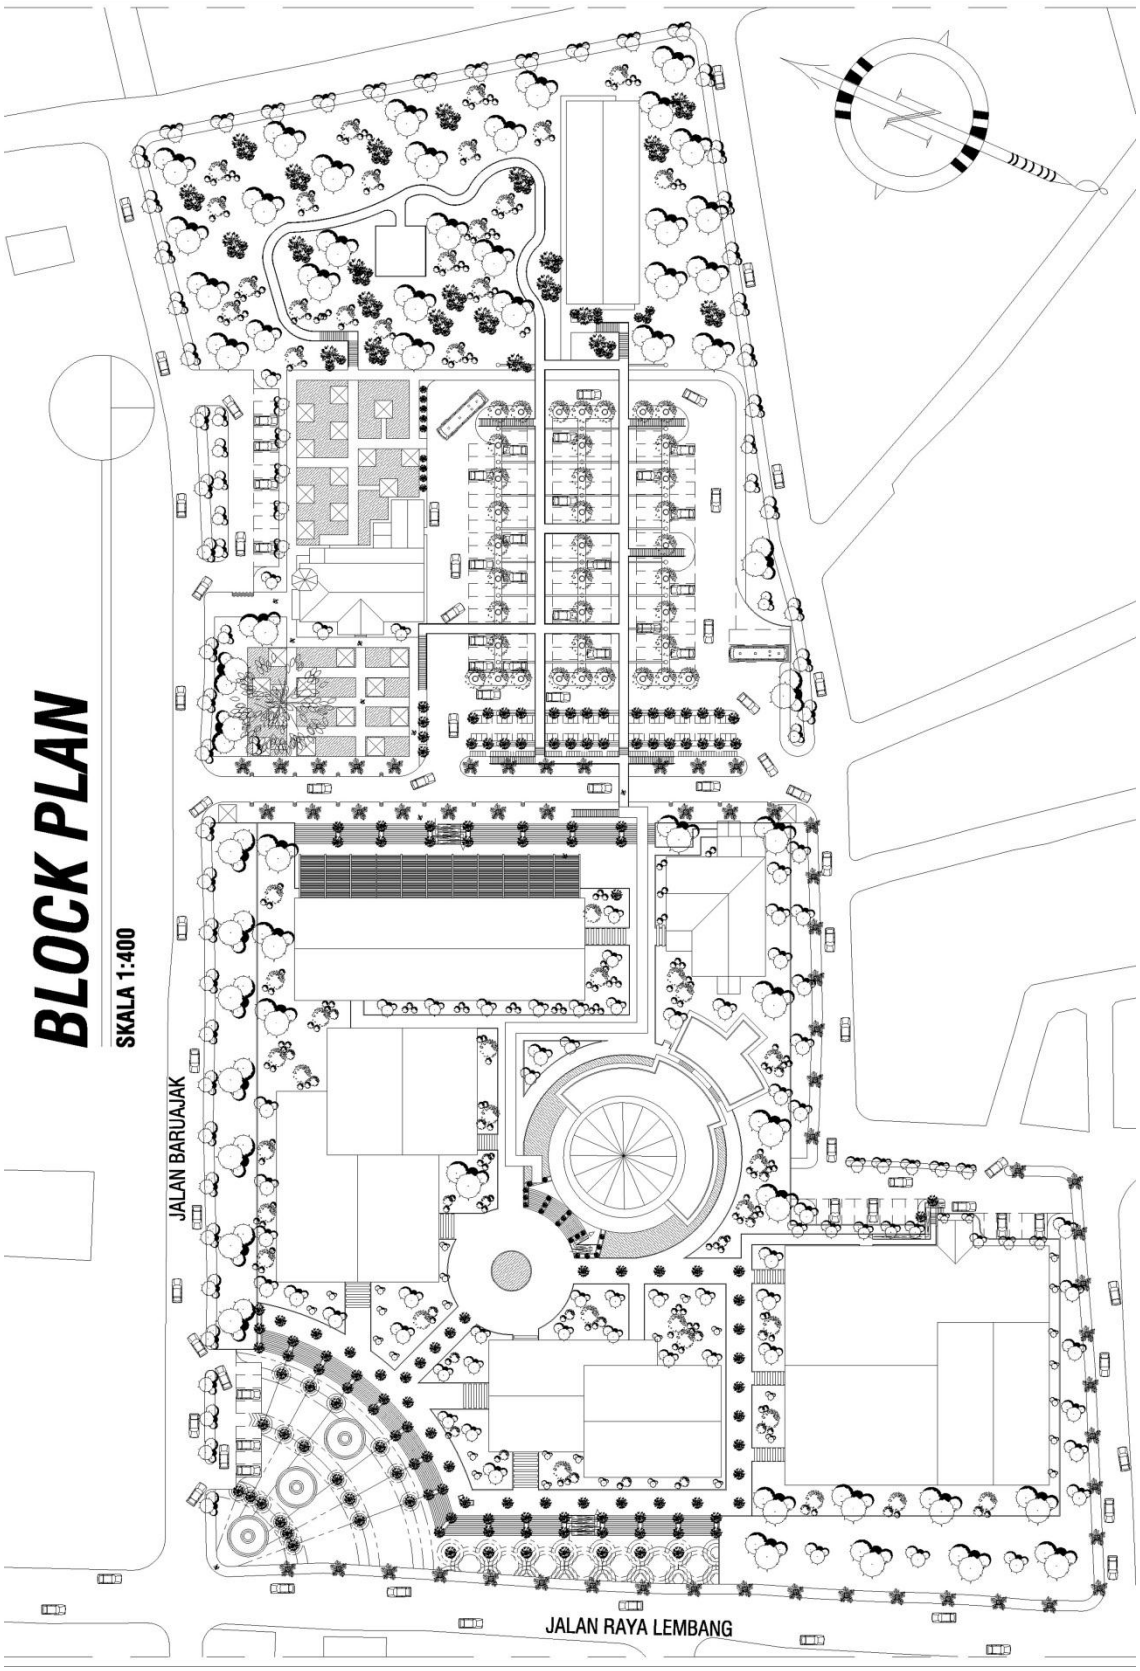


**Gambar 6.34.**
***Block Plan***
(Sumber : Pribadi)



**Gambar 6.35.**
***Bird eye view* dari bagian depan (sudut kiri)**
(Sumber : Pribadi)



**Gambar 6.36.**
***Bird eye view* dari bagian depan (sudut kanan)**
(Sumber : Pribadi)



**Gambar 6.37.**
***Bird eye view* dari bagian belakang (sudut kanan)**
(Sumber : Pribadi)



**Gambar 6.38.**
***Bird eye view* dari bagian belakang (sudut kiri)**
(Sumber : Pribadi)




**Gambar 6.39.**
**Perspektif suasana pada bagian depan *site***
(Sumber : Pribadi)



**Gambar 6.40.**
**Perspektif suasana posisi *view* dari Jalan Baruajak ke dalam *site***
(Sumber : Pribadi)



**Gambar 6.41.**
**Perspektif suasana posisi *view* dari Jalan Bakti Sejati ke dalam *site***
(Sumber : Pribadi)



**Gambar 6.42.**
**Perspektif suasana pada bagian depan Kapel**
(Sumber : Pribadi)



**Gambar 6.43.**
**Perspektif suasana posisi *view* dari atas *sky walk* ke arah gazebo**
(Sumber : Pribadi)

## 6.3. Foto-foto Maket

Maket merupakan salah satu persyaratan dalam presentasi Tugas Akhir. Ini sebagai sarana presentasi secara bentuk nyata secara langsung. Tingkat pencahayaan dan ketinggian bisa terlihat secara jelas dan cukup mewakili keadaan nyata dari sebuah perancangan arsitektur.



**Gambar 6.44.**
**Foto Maket**
(Sumber : Pribadi)