Proyek Perancangan

Perancangan Interior HKBP Bandung Timur

Triber Tomega Tambunan
52007011
Tugas Akhir

Latar Belakang Masalah

- Pertumbuhan umat kristiani di bandung meningkat
- Perkembangan masyarakat batak di bandung yang semakin meningkat
- Terdapat 75 gereja termasuk hkbp yang berdiri di bandung

Triber Tomega Tambunan
52007011
Tugas Akhir

Permasalahan perancangan

- Bagaimana merancang suasana ruang yang religius terhadap yesus kristus
- Bagaimana Merancang suasana gereja yang mendukung visi dan misi HKBP dengan khas etnik batak toba

Maksud dan Tujuan perancangan

- Merancang suasana ruang yang religius terhadap yesus kristus
- Merancang suasana gereja yang mendukung visi dan misi HKBP dengan khas etnik batak toba

Konsep perancangan

Tema dan Gaya perancangan


Tema yang diambil “Kasih tulus di dunia”

Gaya Perancangan “Modern”


Konsep mind mapping

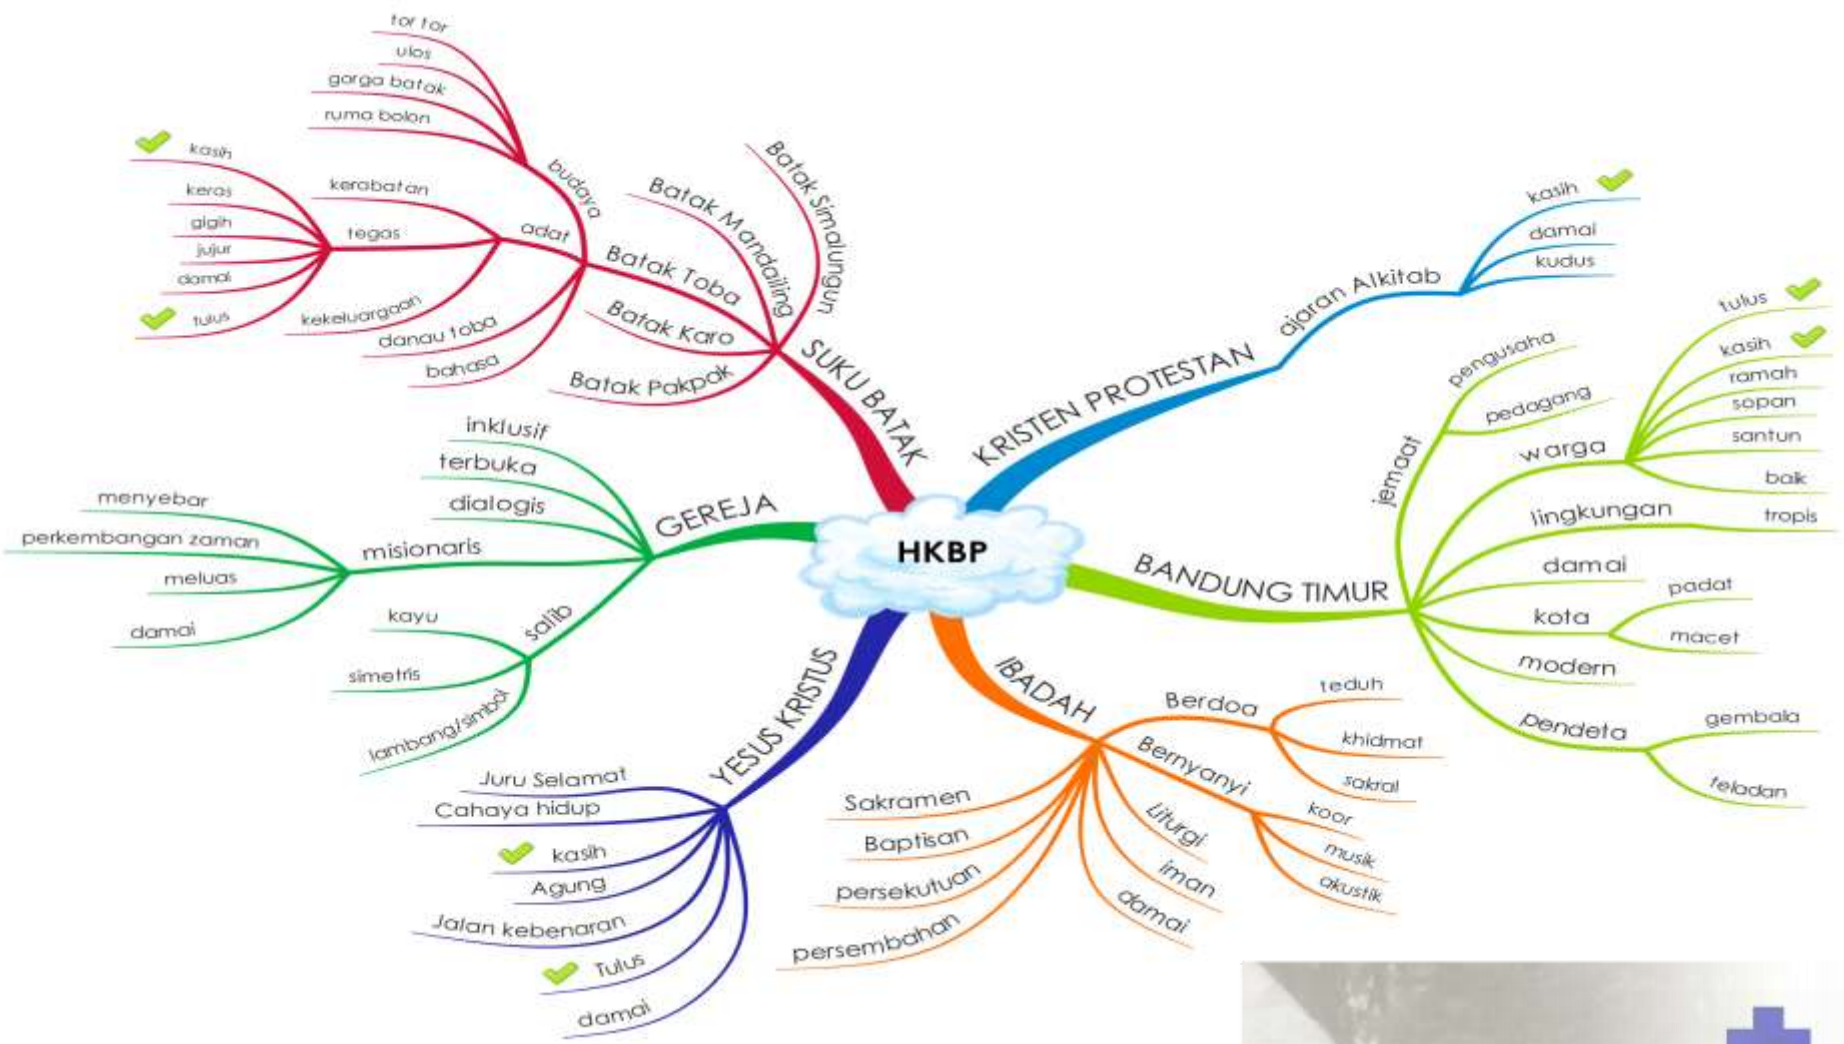


Konsep Warna

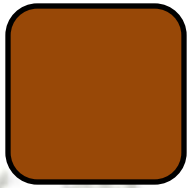

Warna coklat melambangkan kebajikan dan kerendahan hati.

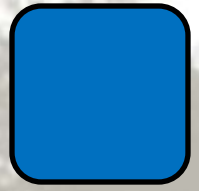

Warna Biru melambangkan Babptisan Air

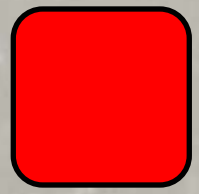

Warna Merah melambangkan Darah kristus dan Roh kudus

Material

modern

Standar Pabrikan


- Kaca cermin
- Stainless
- Acrilyc
- melamin

Pencahayaan

Penerangan setempat
Menggunakan general lighting, LED lamp, serta penerangan alami

Penerangan Khusus pada area-area khusus seperti panggung dan mimbar menggunakan lampu sorot

siteplan

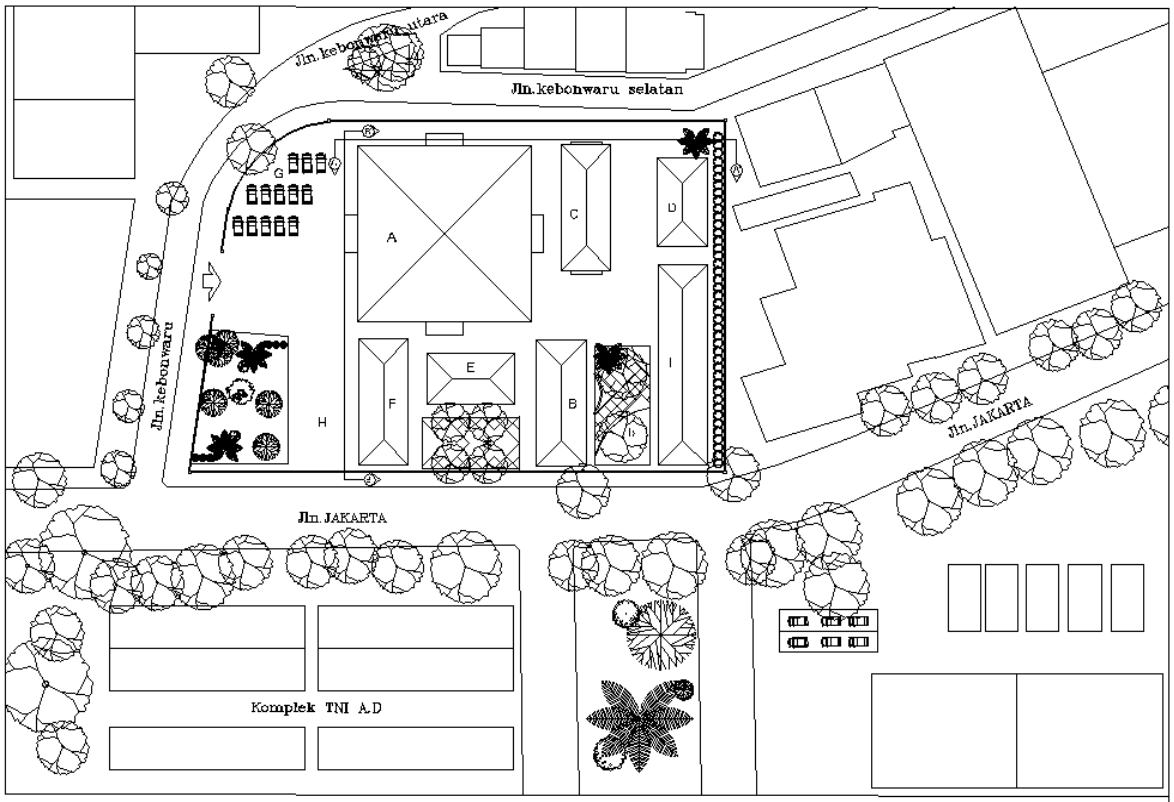


SITEPLAN HKBP BANDUNG TIMUR
UNSCALE


LEGENDA		
A. GEREJA	E. BANGUNAN SERVICE	I. BANGUNAN SEKOLAH MINGGU
B. RUANG KANTOR	F. BANGUNAN SERBAGUNA	a. *INNER COURT*
C. RUANG KONSISTORI	G. PARKIR MOBIL	b. *PLAY GROUND*
D. RUMAH PENDETA	H. PARKIR MOTOR	

FAKULTAS DESAIN
Tugas Akhir
1
1

General lay out

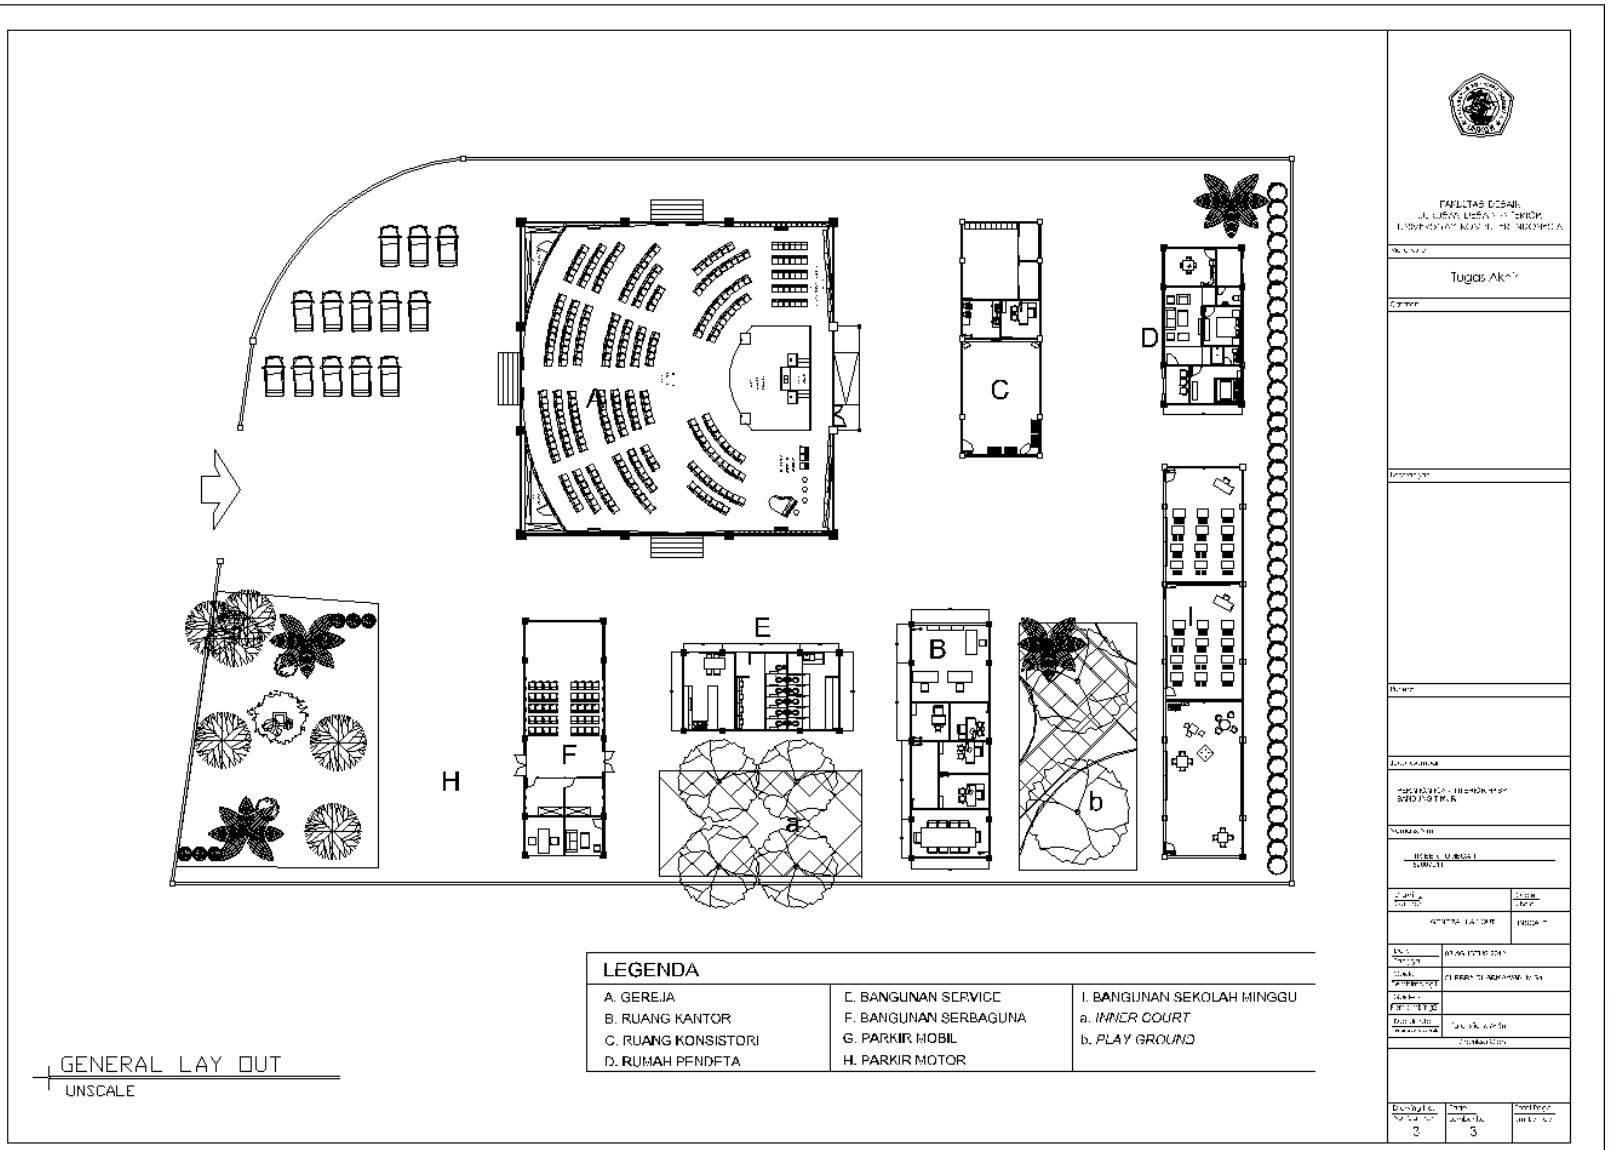


Denah khusus

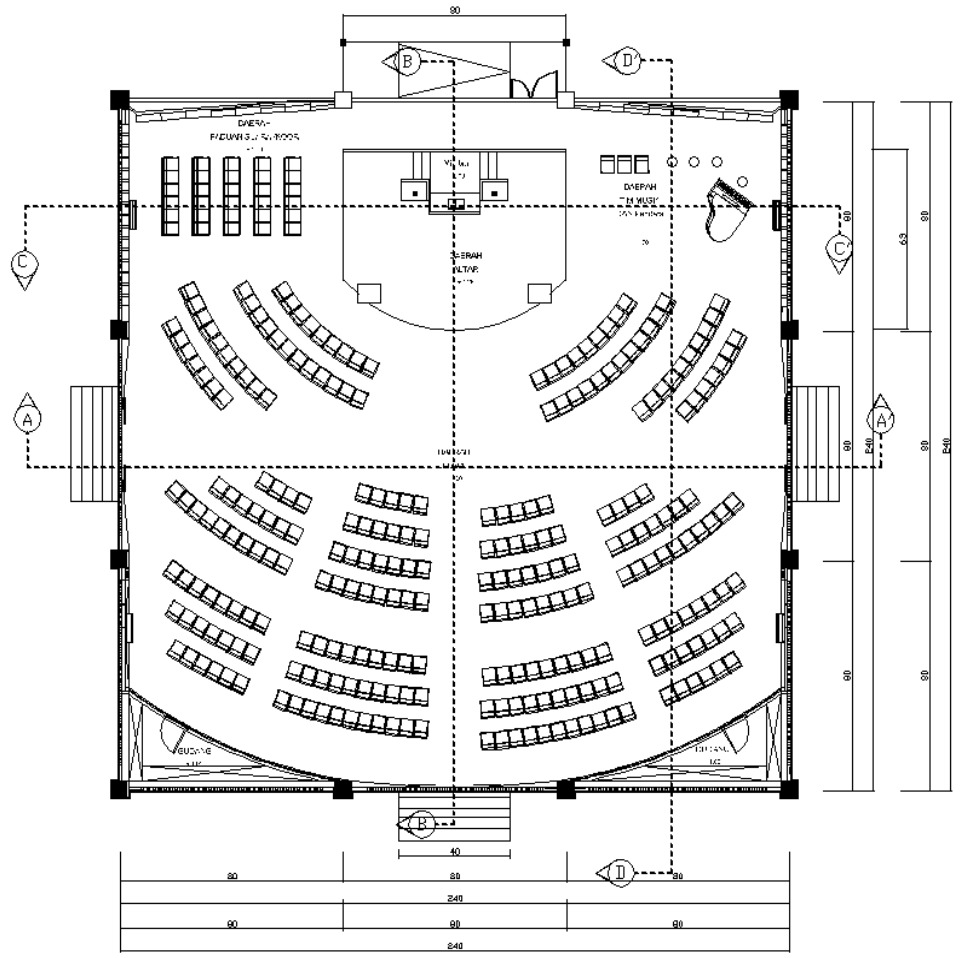

LAY OUT FURNITURE DENAH KHUSUS
1 : 100

FAKULTAS DESAIN
Tugas Akhir
4
4


CEILING PLAN

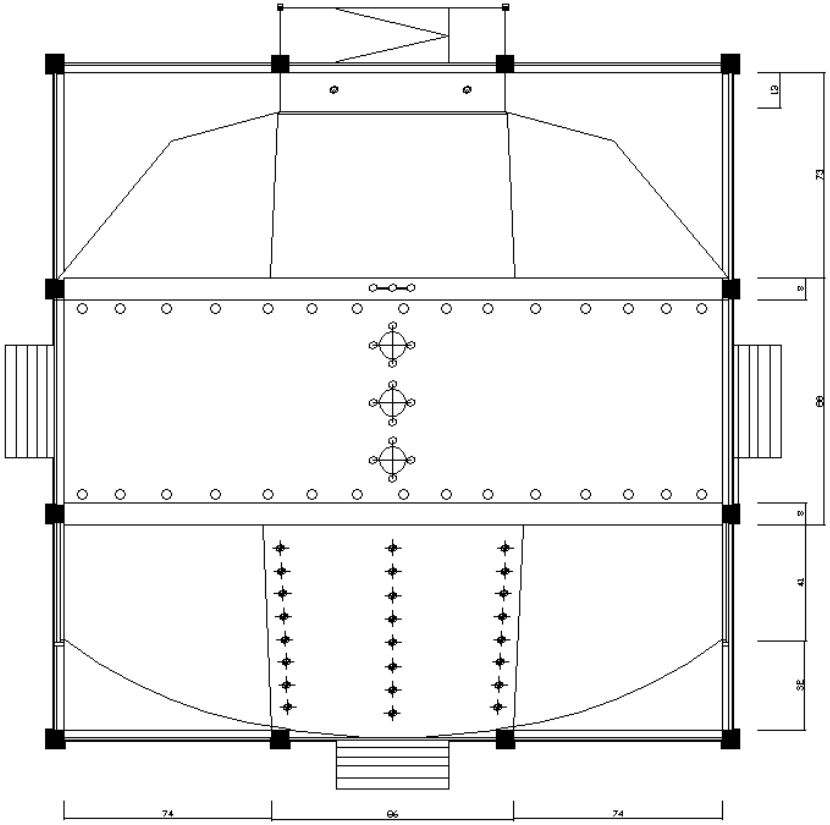

CEILING PLAN DENAH KHUSUS
1 : 100

FAKULTAS DESAIN
Tugas Akhir
5
5

FLOOR PLAN

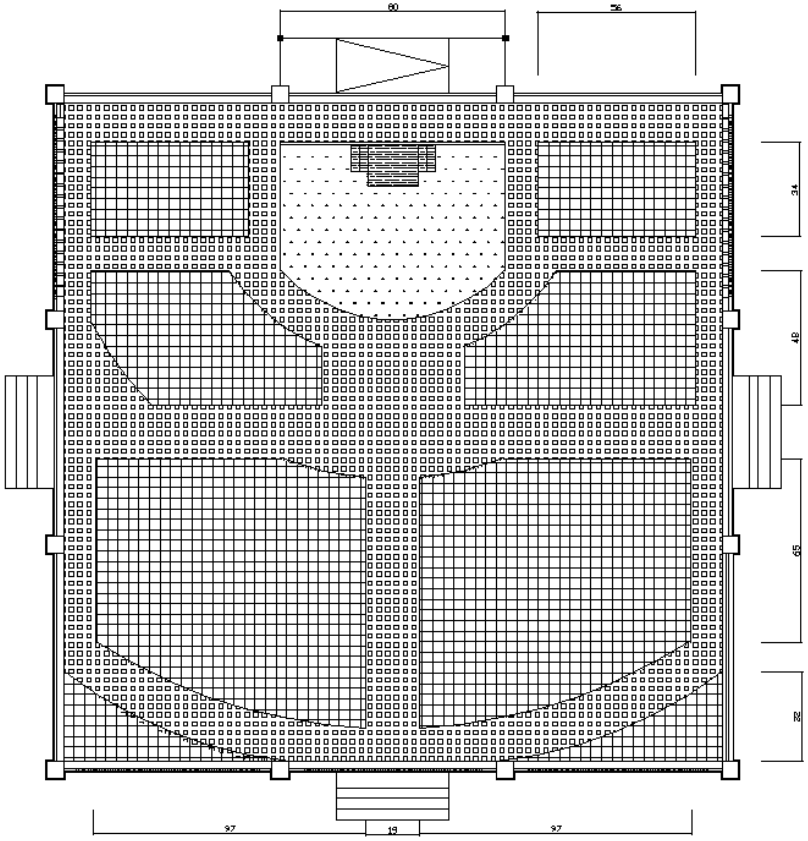

FLOOR PLAN
1 : 100


FAKULTAS DESAIN
JL. GUNA DARMA INTERIOR
UNIVERSITAS MERCU BUANA

Tugas Akhir


KARPET BIRU
KARPET MERAH
PARQUET
KAYU

6
6

TAMPAK A-A’

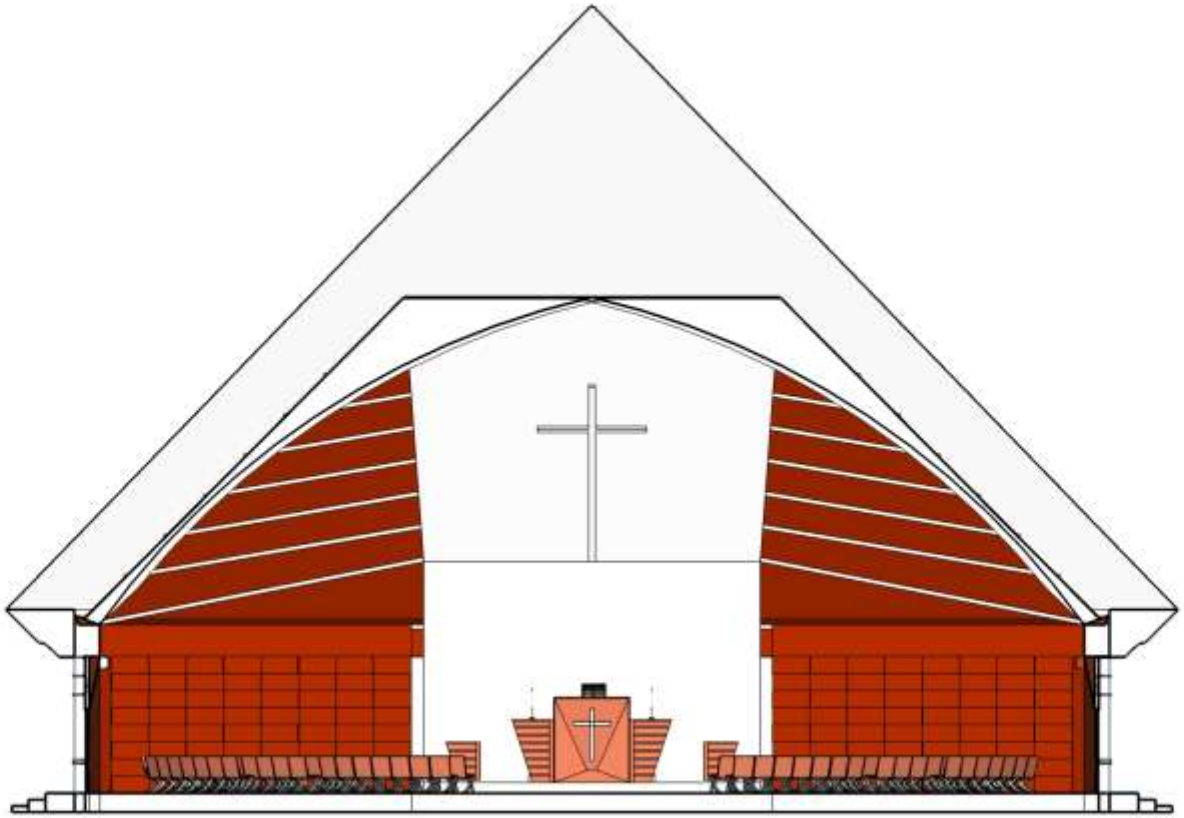

TAMPAK B-B’

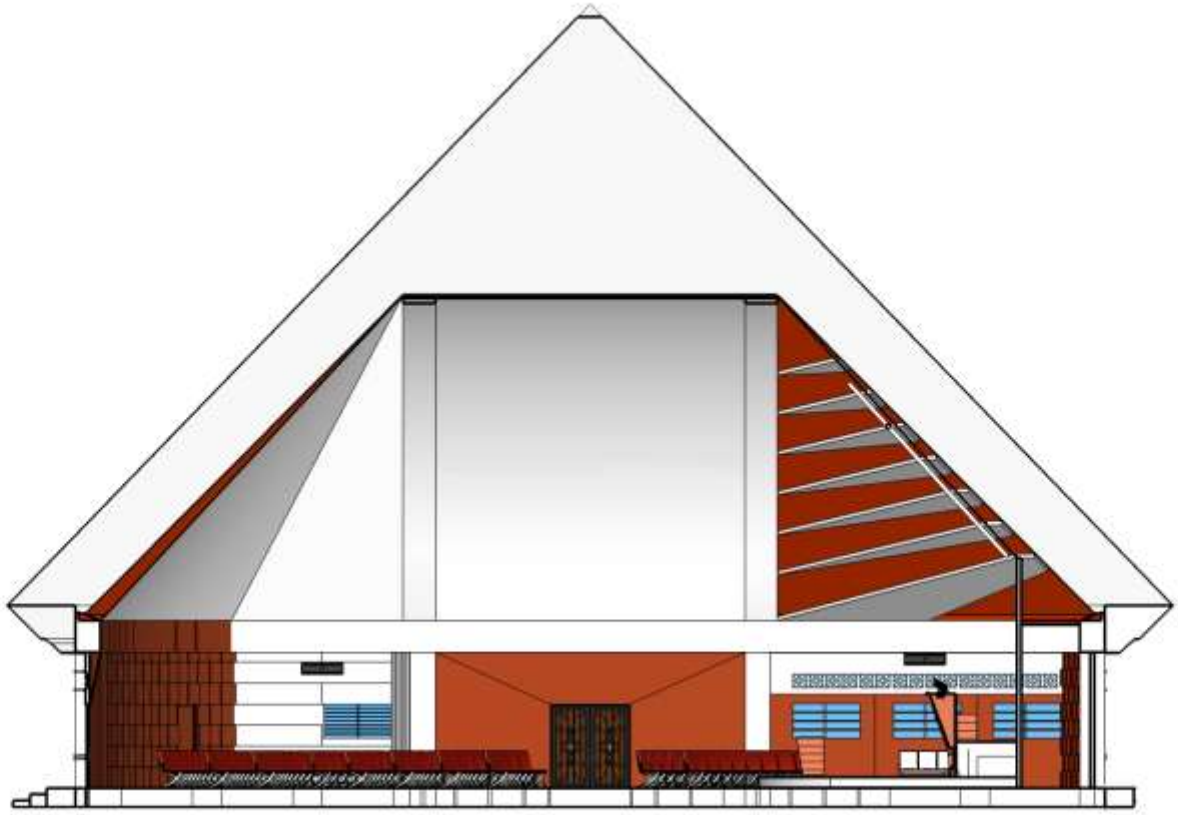

perspektif



perspektif



perspektif



perspektif



perspektif



perspektif




perspektif




perspektif




Gambar kerja furniture

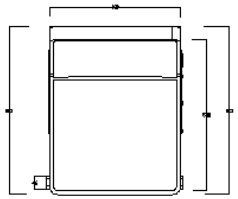


TAMPAK ATAS
SCALE 1:10

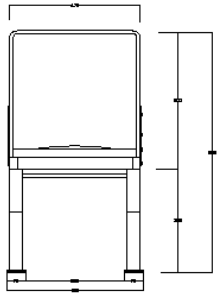


TAMPAK DEPAN
SCALE 1:10

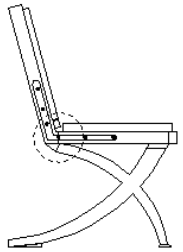


POTONGAN FURNITURE
SCALE 1:10

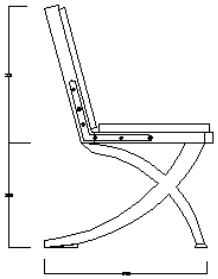

SAMPING
SCALE 1:10

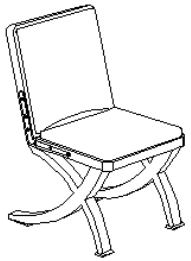

ISOMETRI
SCALE 1:10

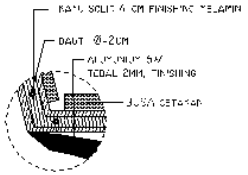

DETAIL FURNITURE
SCALE 1:10

GAMBAR KERJA FURNITURE
1 : 10

Tugas Akhir

13 13

furniture

Animasi ruang ibadah

Sekian dan terima kasih