TUGAS AKHIR

Fashion Center

Annisaa Ceisari

52008009

Latar belakang perancangan



Deskripsi Proyek


Judul	:Fashion Center
Status	:Fiktif
Pemilik	: Swasta Komersial
Pengelola	: Swasta
Orientasi proyek	:Hiburan,Edukasi dan Bisnis
Lokasi	:Jl. Pelajar Pejuang 45 No. 123 Kecamatan Lengkong, Bandung – Jawa Barat



KONSEP TEMA PERANCANGAN

Aplikasi tema : *Futuristic Style*

Penggayaan *: Futuristic*

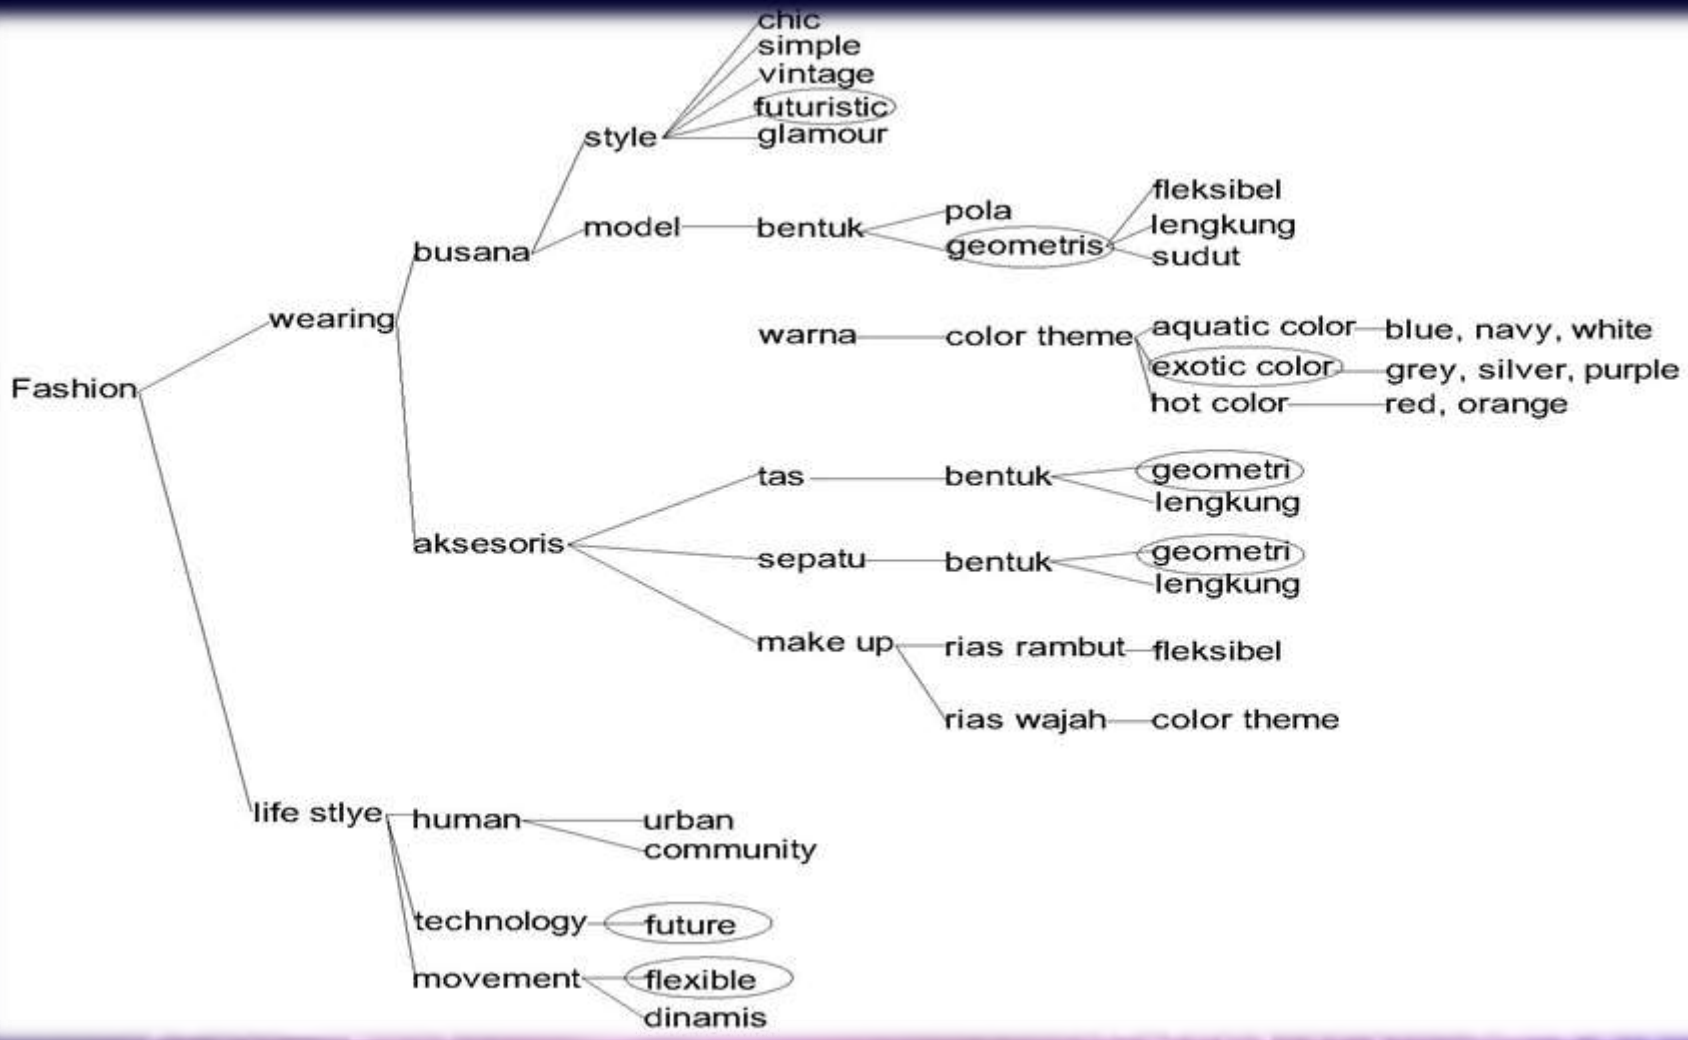


Implementasi pembentuk ruang

Menerapkan ALUR SIRKULASI MENYEBAR

Alur Sirkulasi yang mengarahkan pengguna ke berbagai area yang tersedia dengan dimulai dari area pusat bangunan.




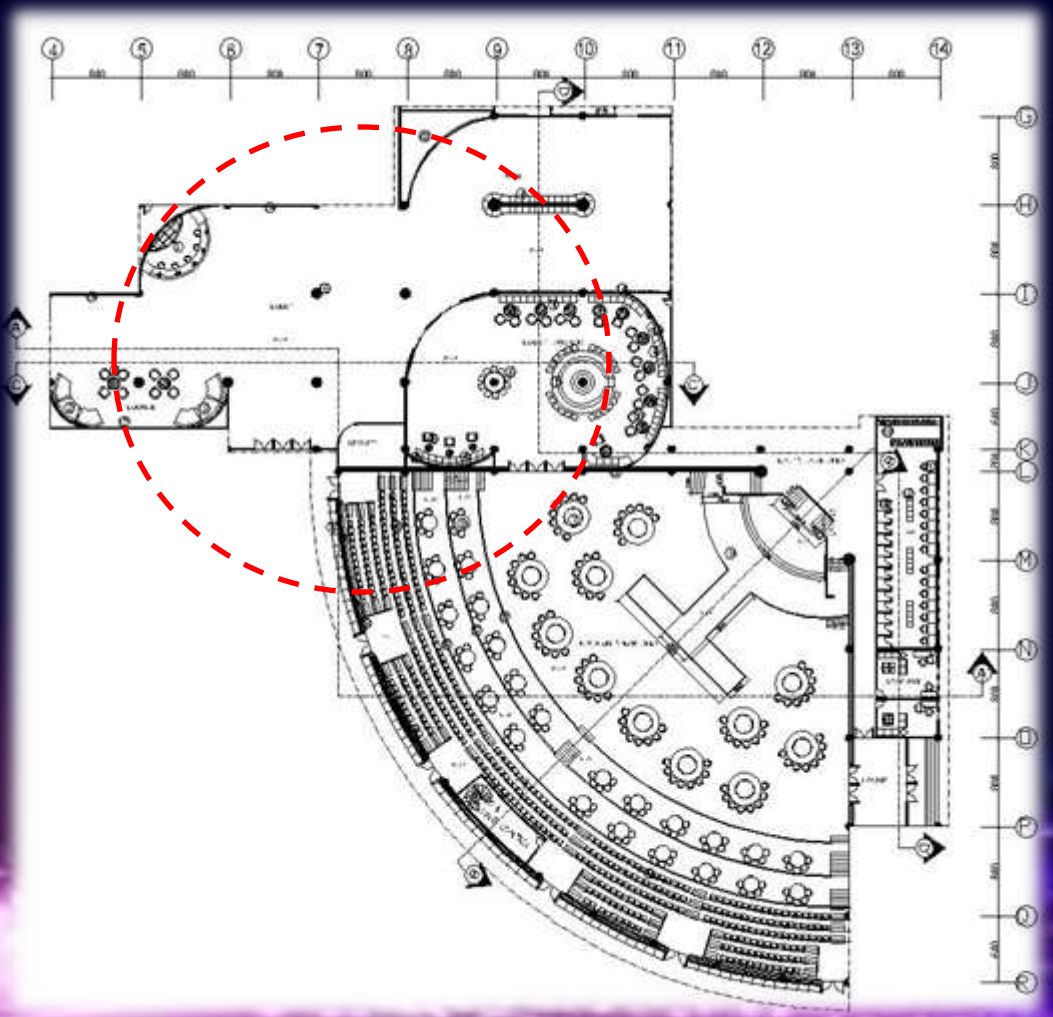

Implementasi pembentuk ruang


- Konsep bentuk : geometris
- Konsep bentuk ini diaplikasikan pada berbagai bentuk elemen interior.



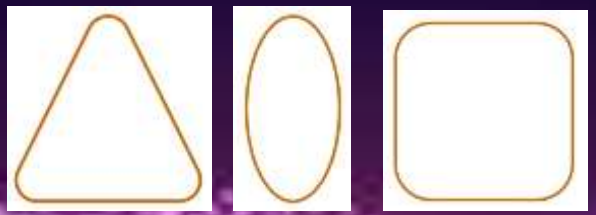

Penerapan konsep bentuk pada perancangan Fashion Center

Hall fashion center

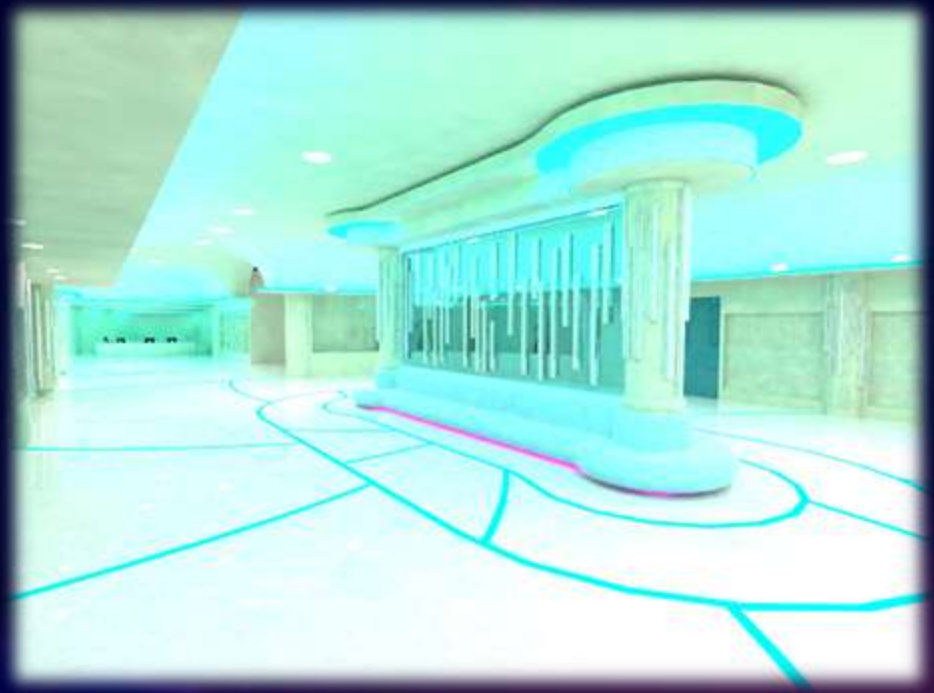


Lounge fashion center



Implementasi pembentuk ruang

- Ceiling

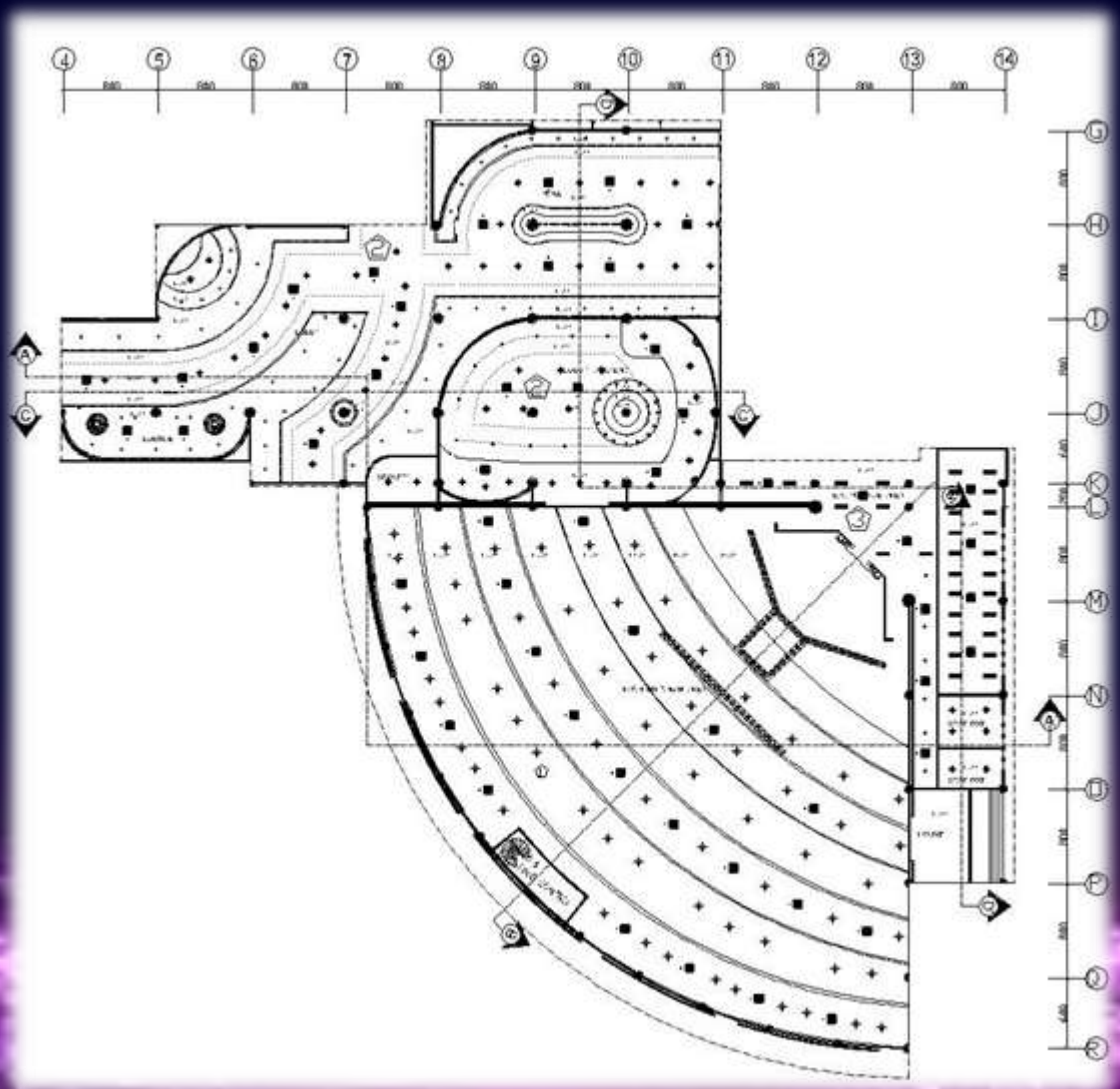


Implementasi pembentuk ruang

- Ceiling

- Ceiling pada ruang peragaan busana



- Ceiling pada ruang lobby dan hall

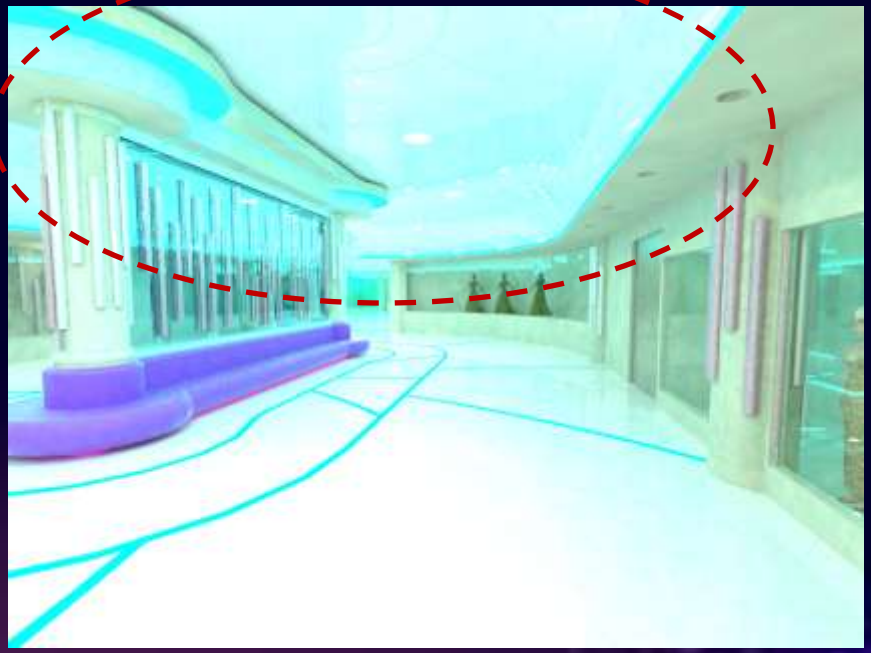

Implementasi pembentuk ruang


- Dinding


Pada ruang lobby




Implementasi pembentuk ruang

Pada ruang peragaan busana

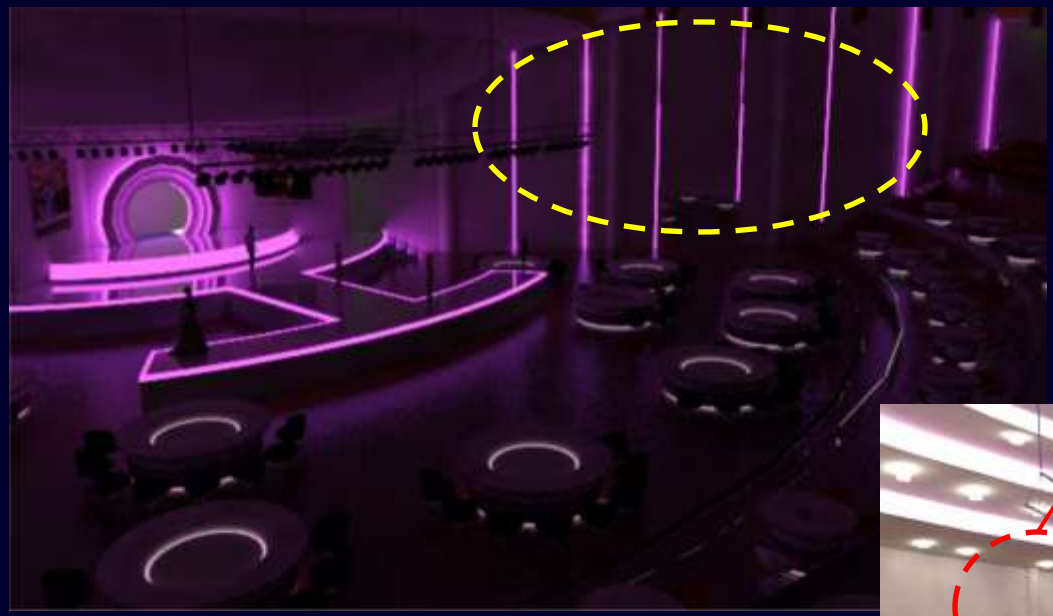


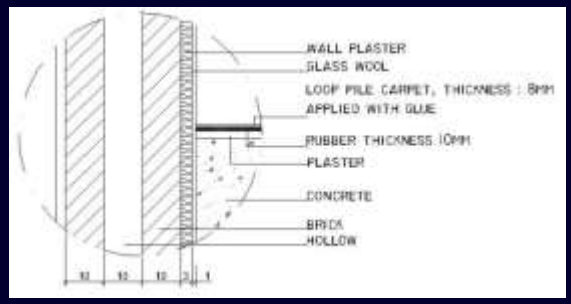

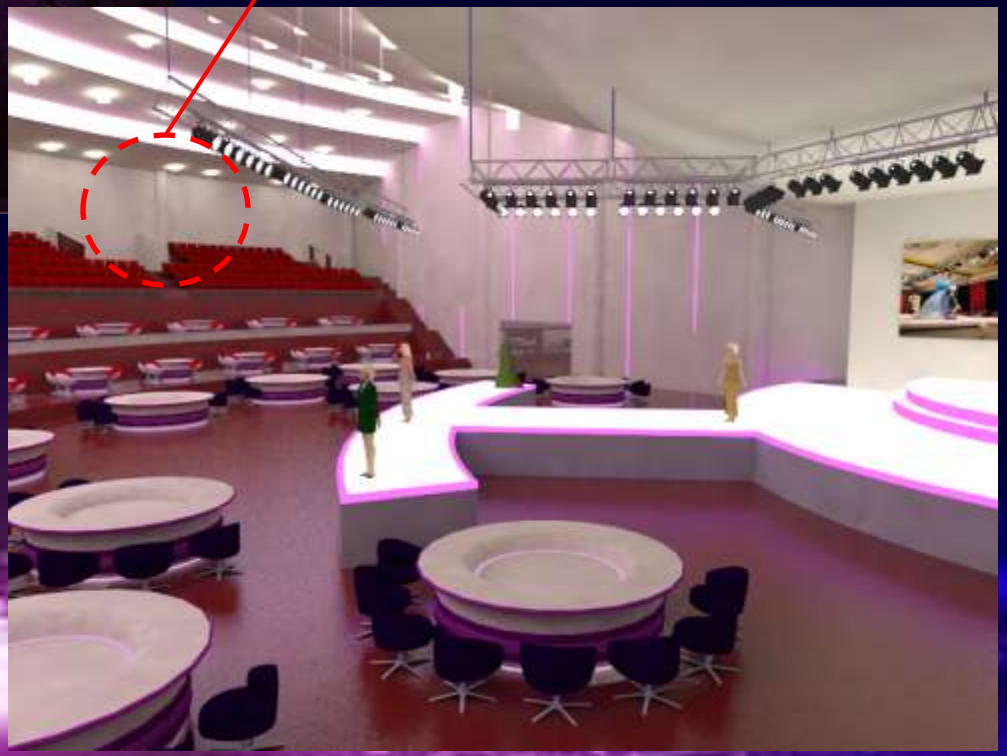


Implementasi pembentuk ruang


lantai

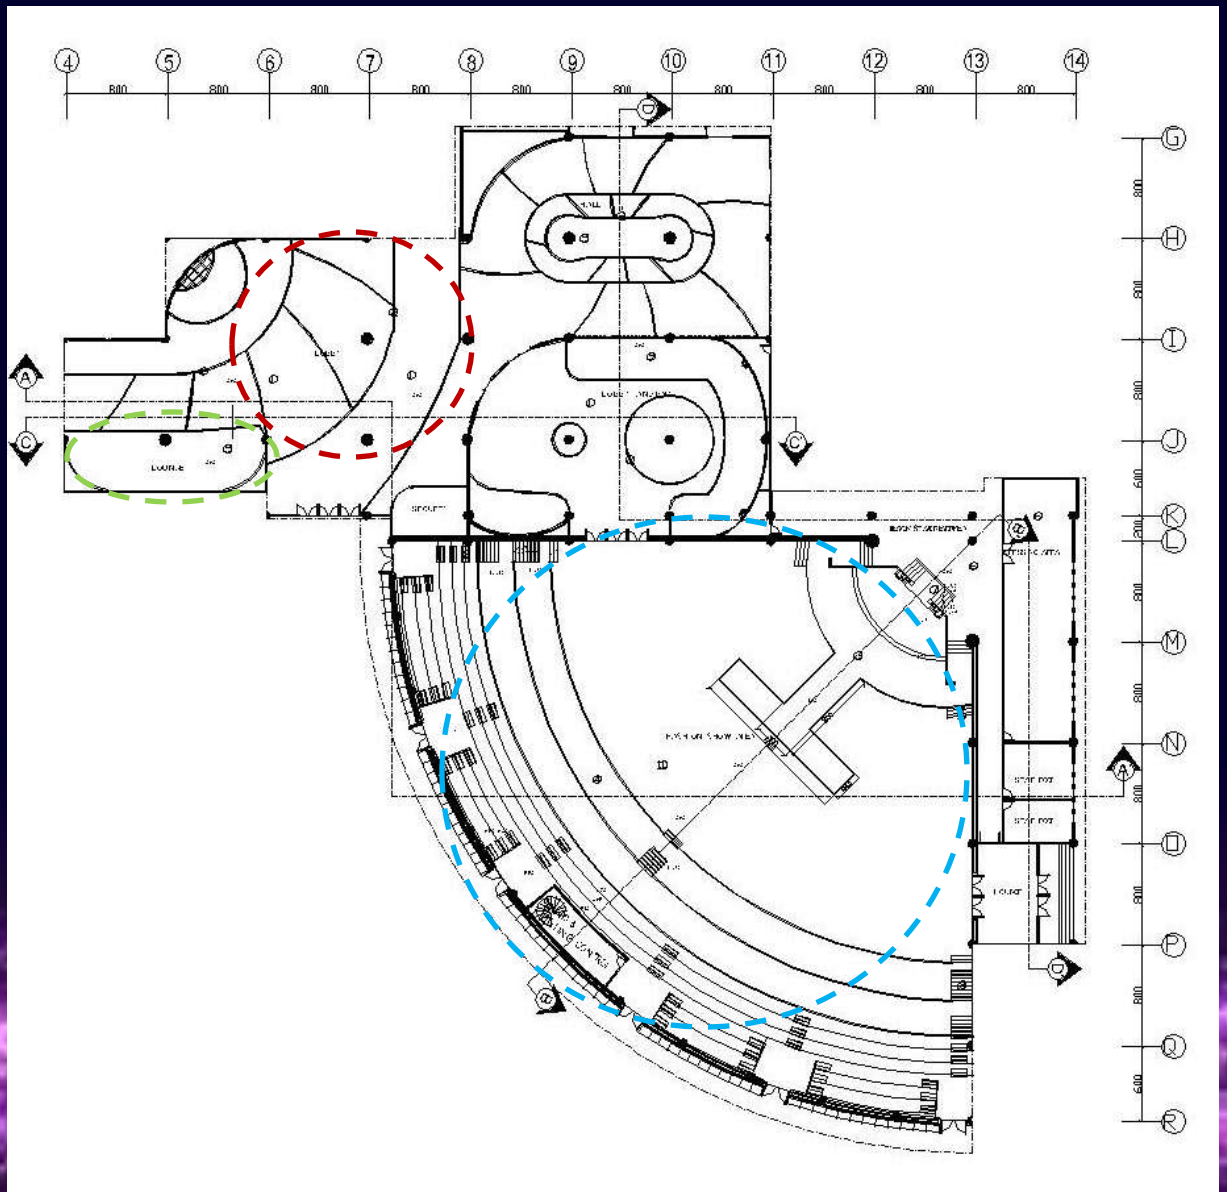

Implementasi pembentuk ruang


lantai

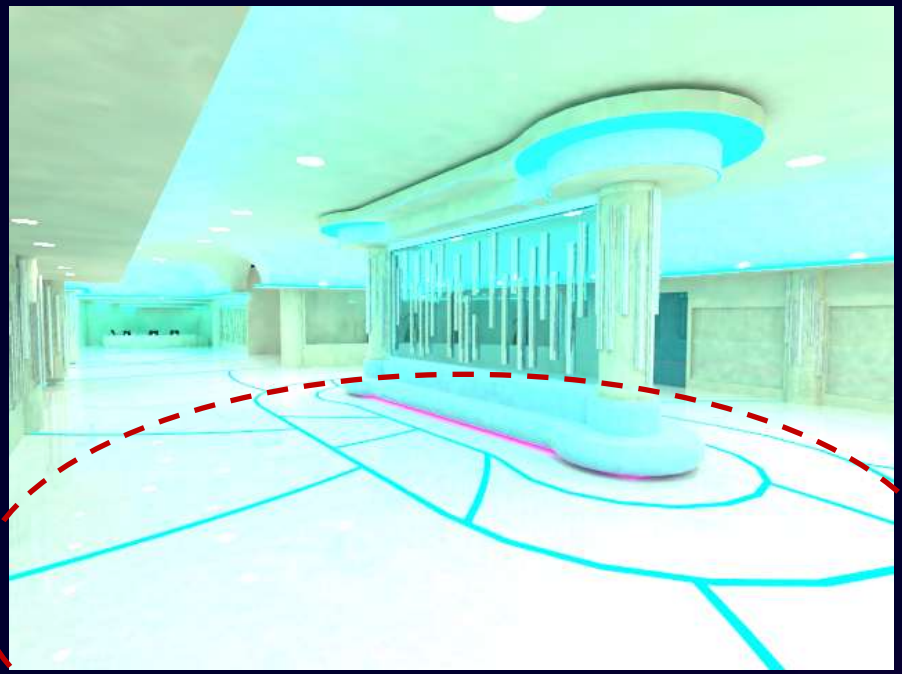

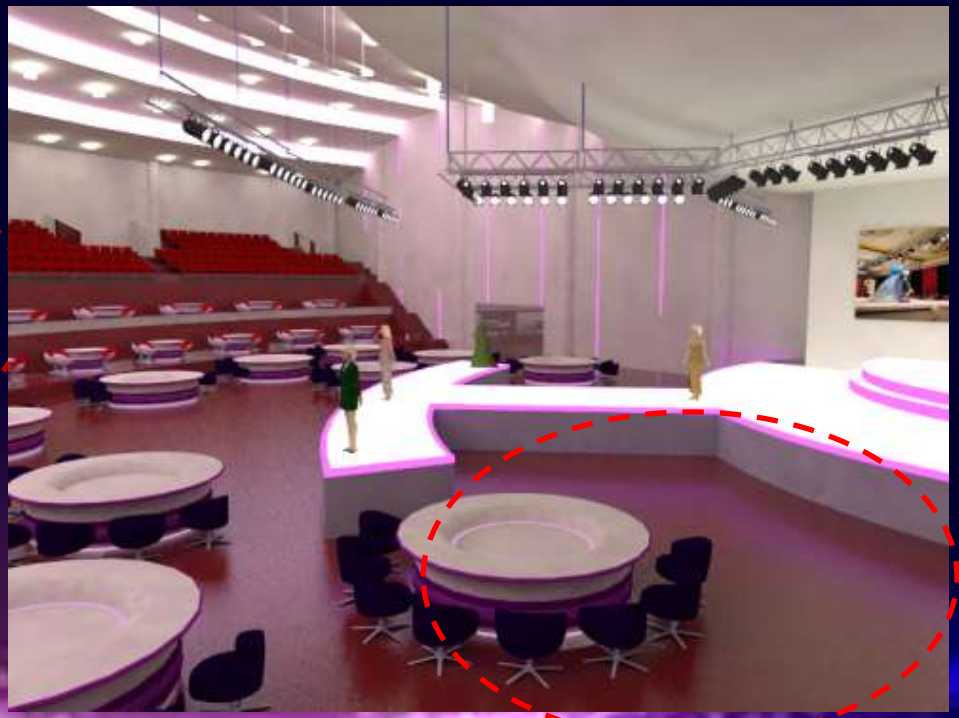


Implementasi pembentuk ruang

- Konsep material

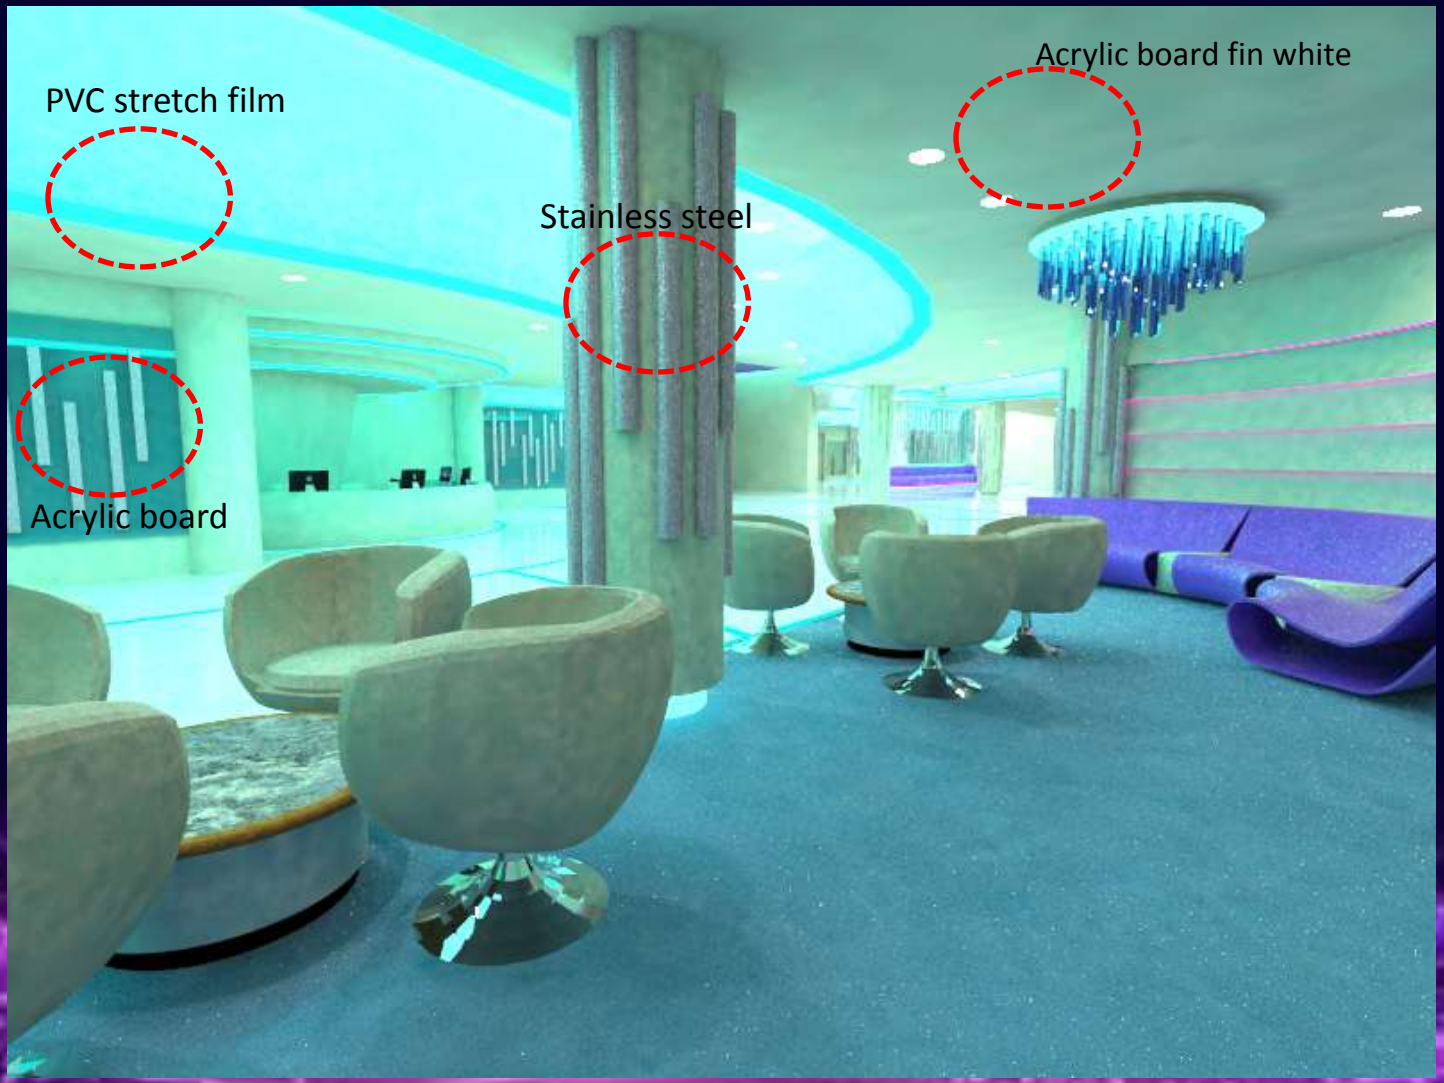

Implementasi pembentuk ruang

Konsep Warna

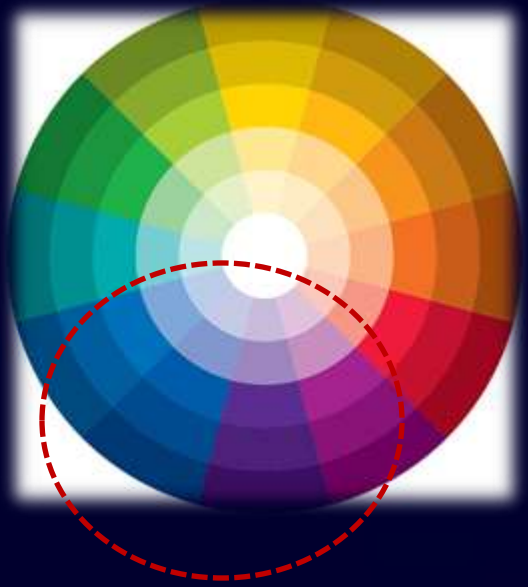




Implementasi pembentuk ruang


Konsep furniture


Konsep furniture yang digunakan pada proyek ini mengacu pada konsep *futuristic* yang sudah dipilih, tidak harus tampil kaku, dingin dengan garis-garis lurus dan tegas.

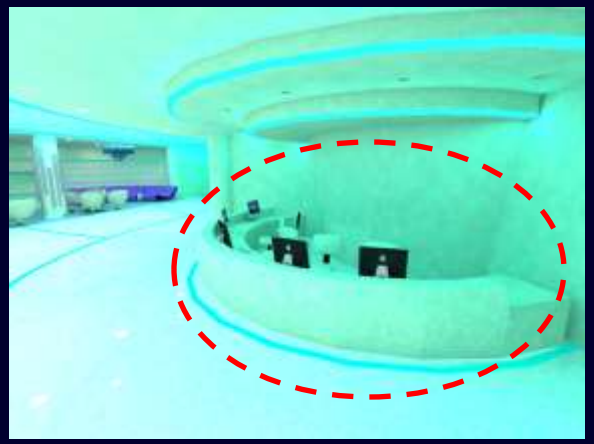






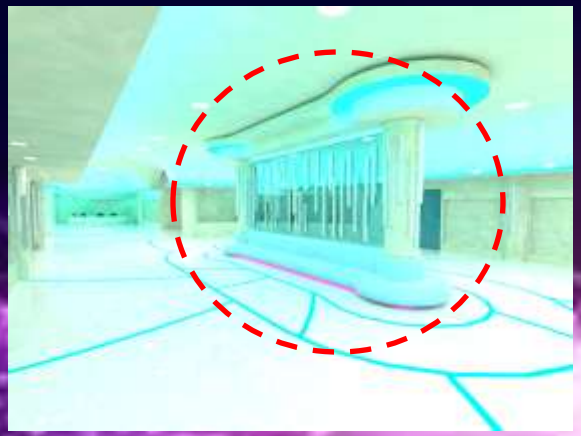

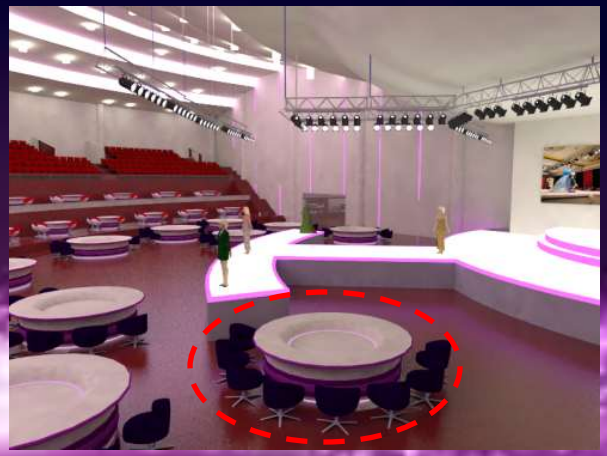

Sistem interior

Pencahayaan

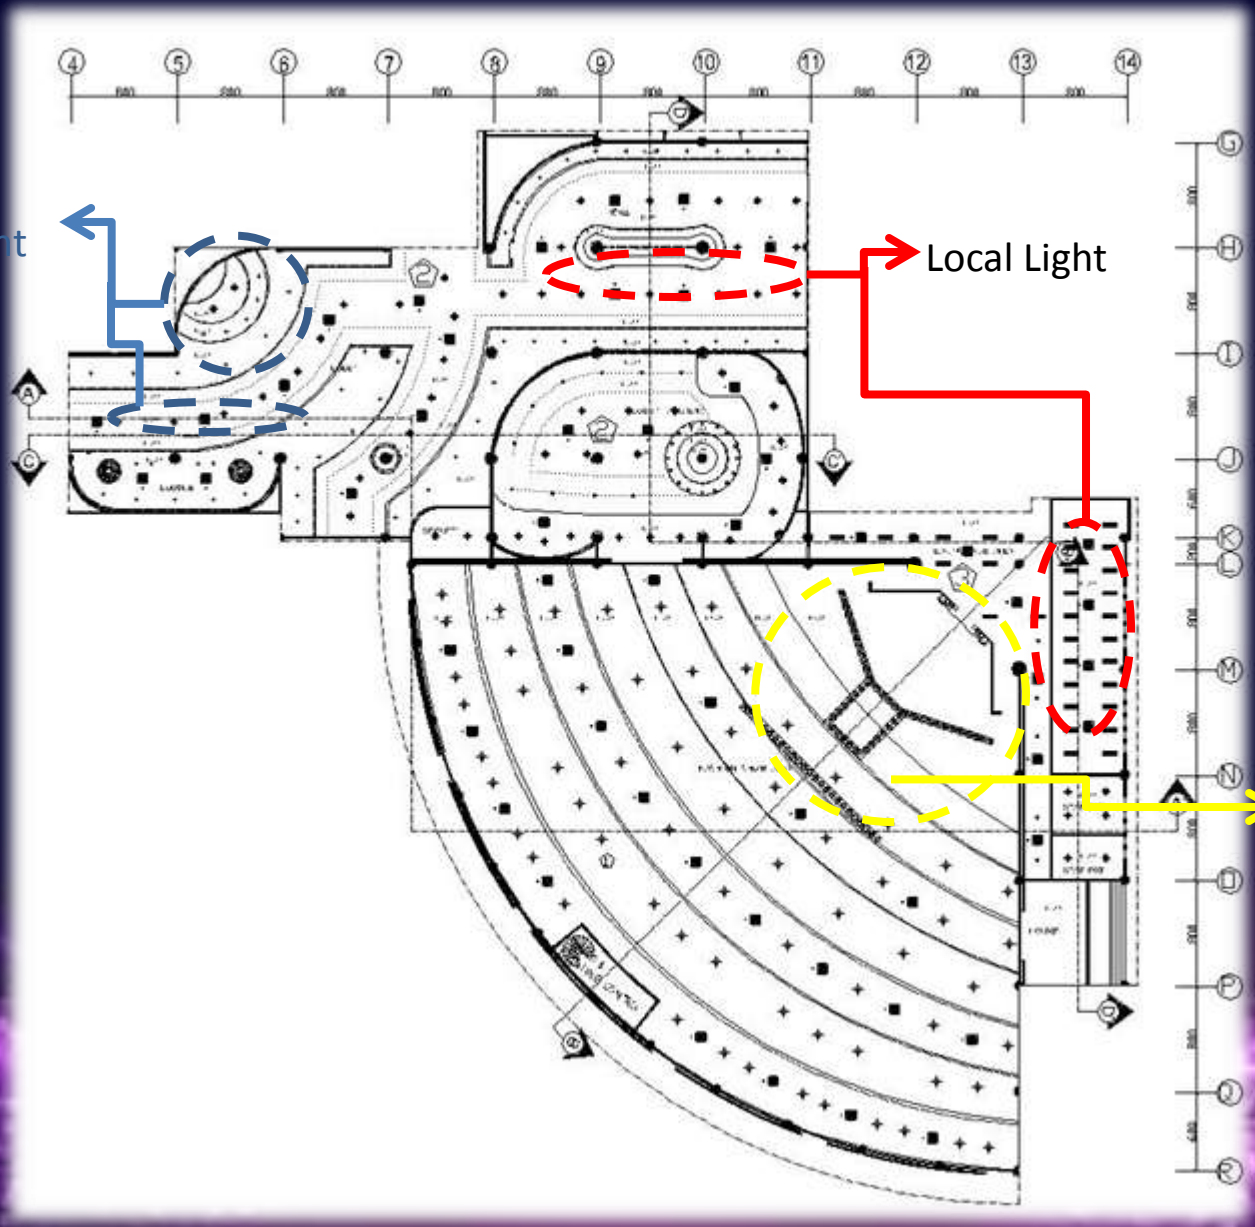

Sistem interior

- Teknis penghawaan

Penghawaan yang digunakan pada proyek *fashion center* ini menggunakan penghawaan buatan yaitu menggunakan, yaitu menggunakan *air conditioner* jenis *ceiling cassette.*



- Teknis keamanan

Pengamanan pada *fashion center* ini menggunakan sprinkler yang mempunyai dua fungsi. Yaitu sebagai pendeteksi adanya asap dan sebagai penyembur air ketika terdeteksi ada asap atau bahaya api.






Proses perancangan fashion center

Annisaa Ceisari


52008009

Site plan

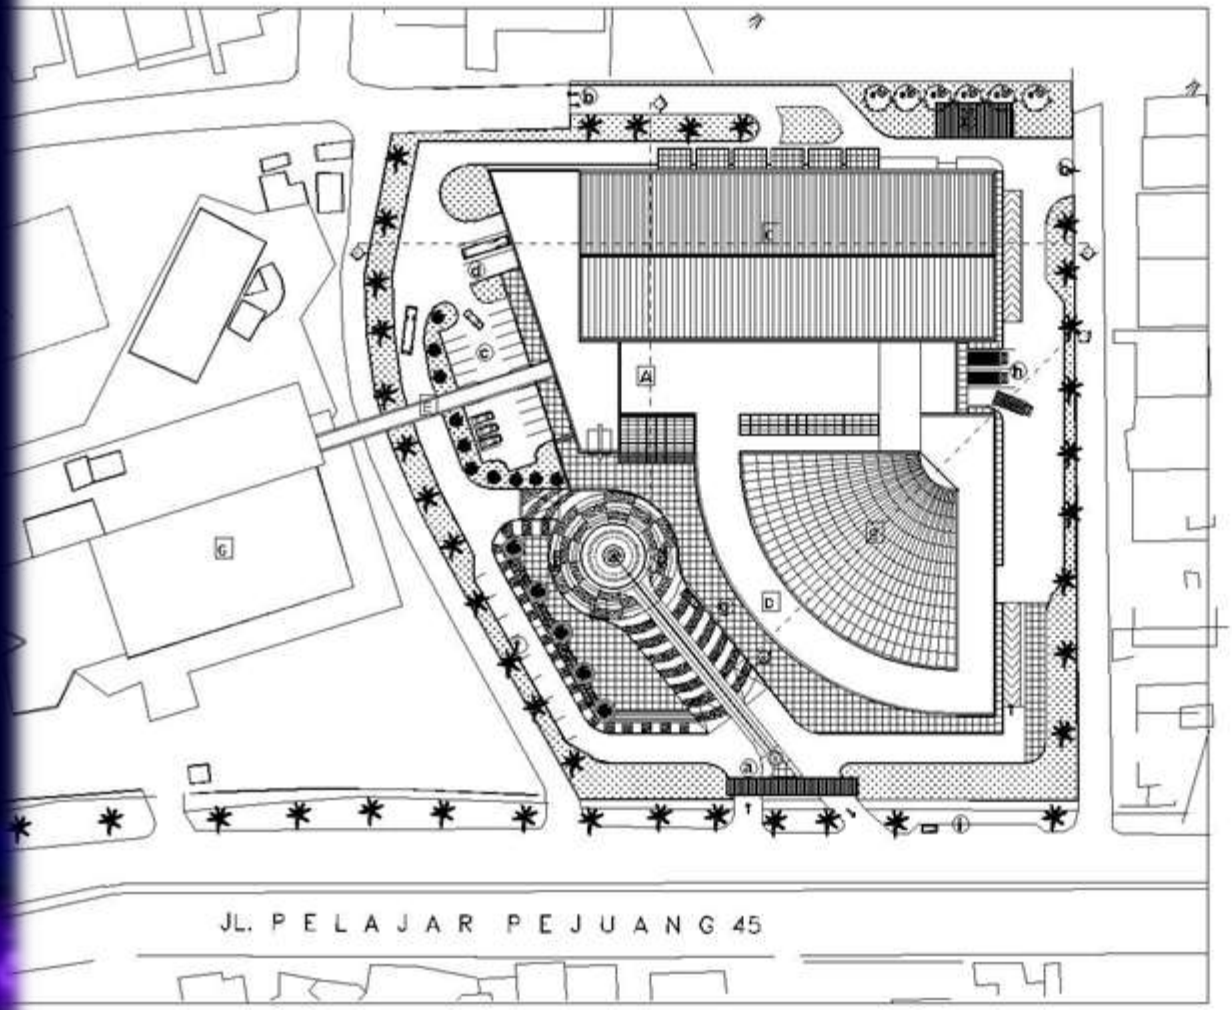



Specific ceiling layout

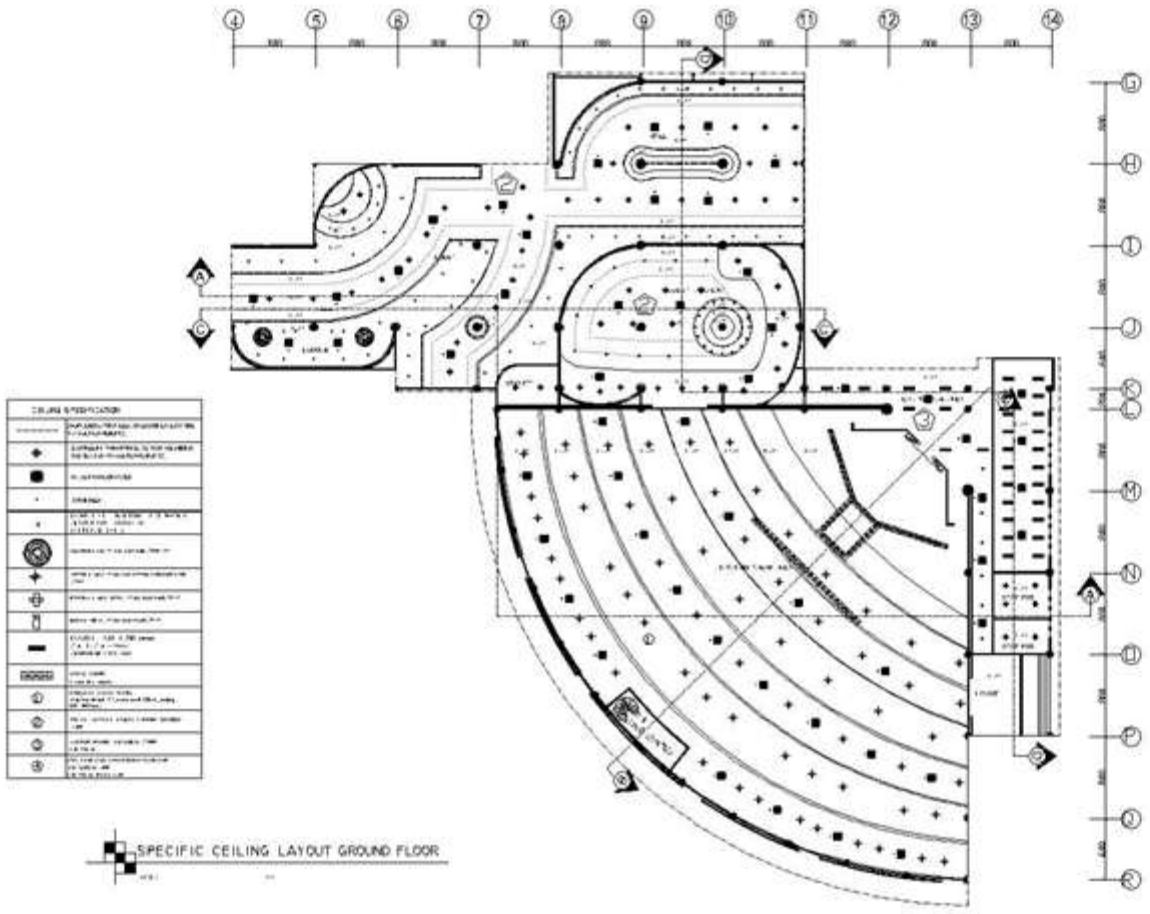

SPECIFIC CEILING LAYOUT GROUND FLOOR

UNIVERSITAS KOMPUTER INDONESIA
FAKULTAS DESAIN
JURUSAN DESAIN INTERIOR

MATA KULIAH

TUGAS AKHIR

CATATAN


JUDUL

MERENCANA
BANDUNG FASHION
CENTER

GAMBAR	SKALA
LANTAI DUA TUANG TAMBAH POLA CEILING	1 : 100

NAMA / NIM	TANGGAL
ANNISAA CESSARI 52000009	08 - 09 - 2012
DIPERIKSA	NO GAMBAR
	13

Specific floor layout

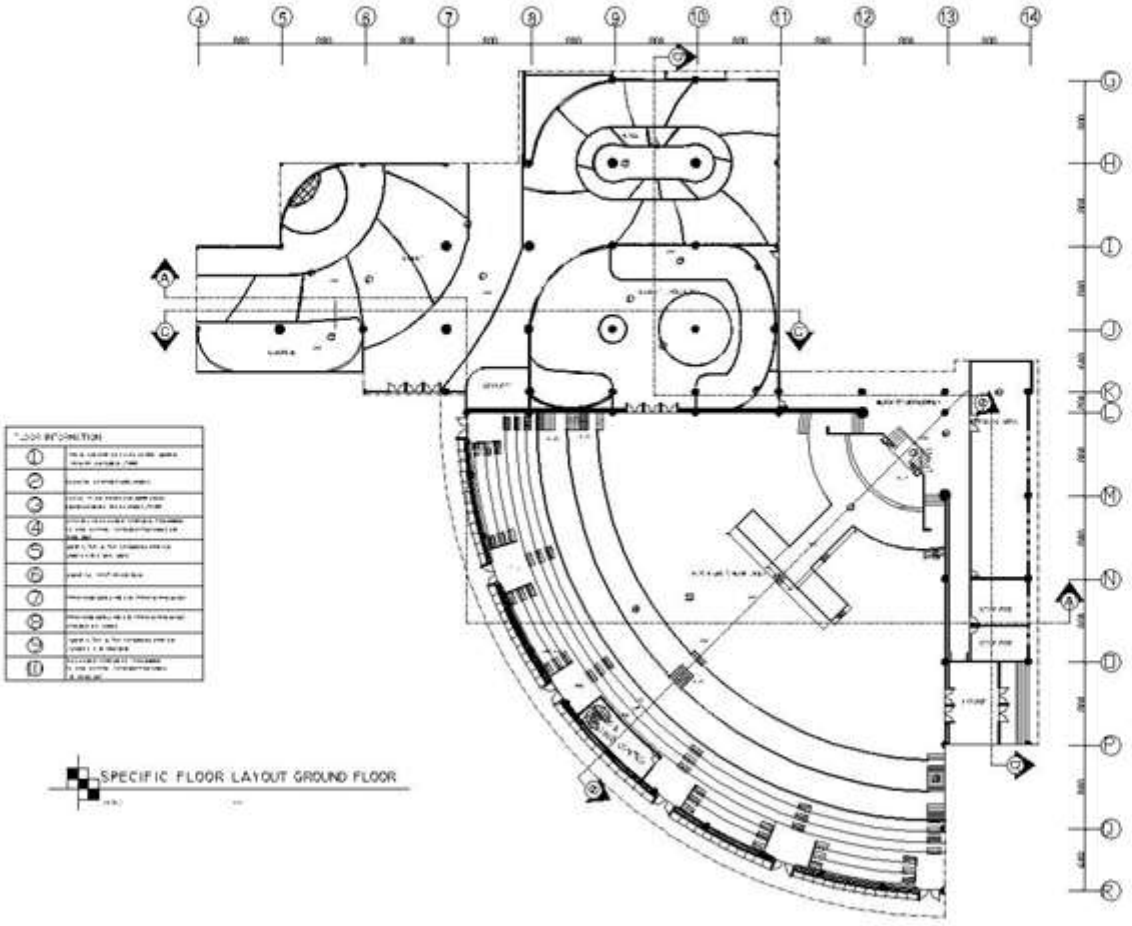

SPECIFIC FLOOR LAYOUT GROUND FLOOR

UNIVERSITAS KOMPUTER INDONESIA
FAKULTAS DESAIN
JURUSAN DESAIN INTERIOR

MATA KULIAH

TUGAS AKHIR

CATATAN


JUDUL

MERENCANA BANDUNG FASHION CENTER

GAMBAR	SKALA
LAY OUT TUANG TAMAN PUSAT JAHIM	1 : 150

NAMA / NIM	TANGGAL
ANNISAA CESSARI 50000009	08 – 09 – 2012
DIPERIKSA	NO GAMBAR
	14

Specific furniture layout

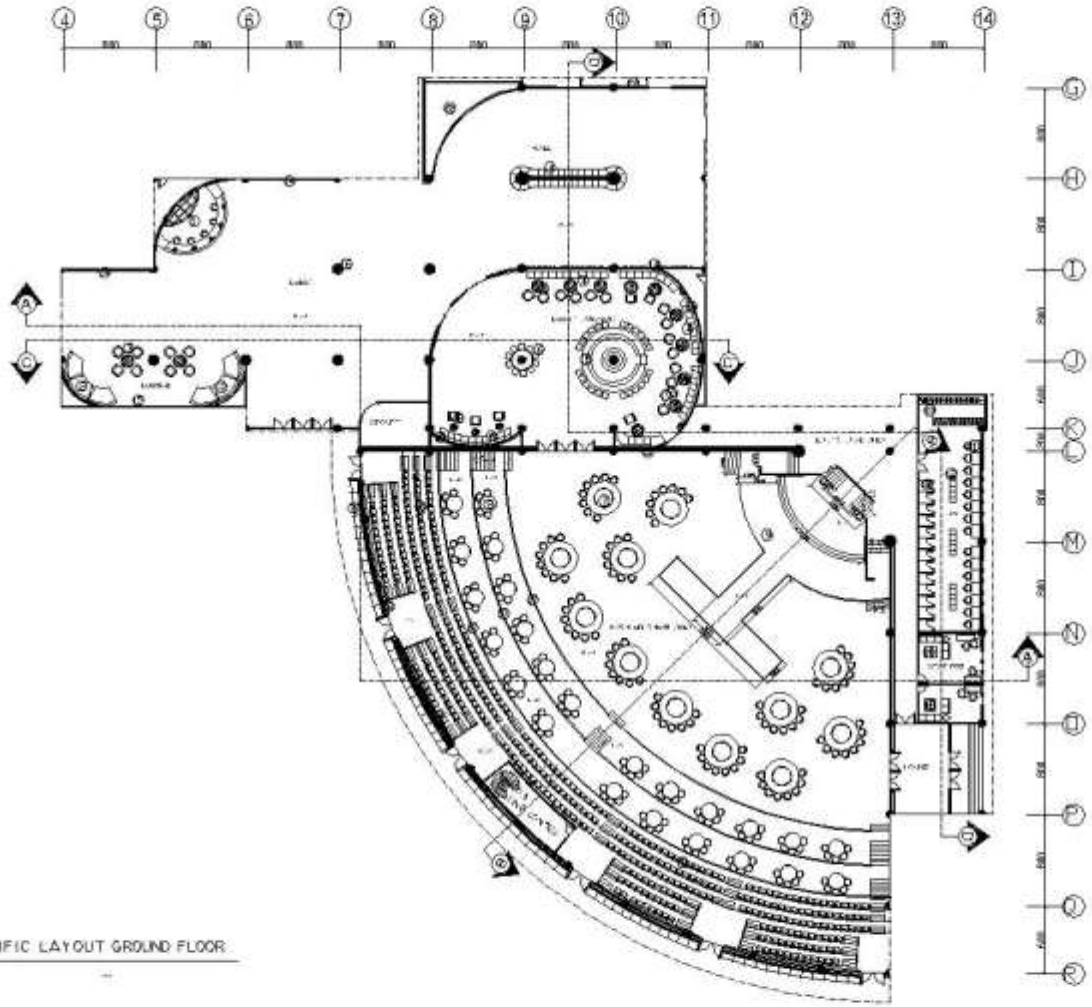

SPECIFIC LAYOUT GROUND FLOOR

UNIVERSITAS KOMPUTER INDONESIA
FAKULTAS DESAIN
JURUSAN DESAIN INTERIOR

MATA KULIAH

TUGAS AKHIR

CATATAN


JUDUL

MERENCANA
BANDUNG FASHION
CENTER

GAMBAR	SKALA
LAY OUT TUANG TUNGGAL	1 : 150


NAMA / NIM	TANGGAL
ANNISAA CEISARI 52090009	08 – 09 – 2012
DOSEN/DOSEN	NO GAMBAR
	15

Potongan tampak a – a’

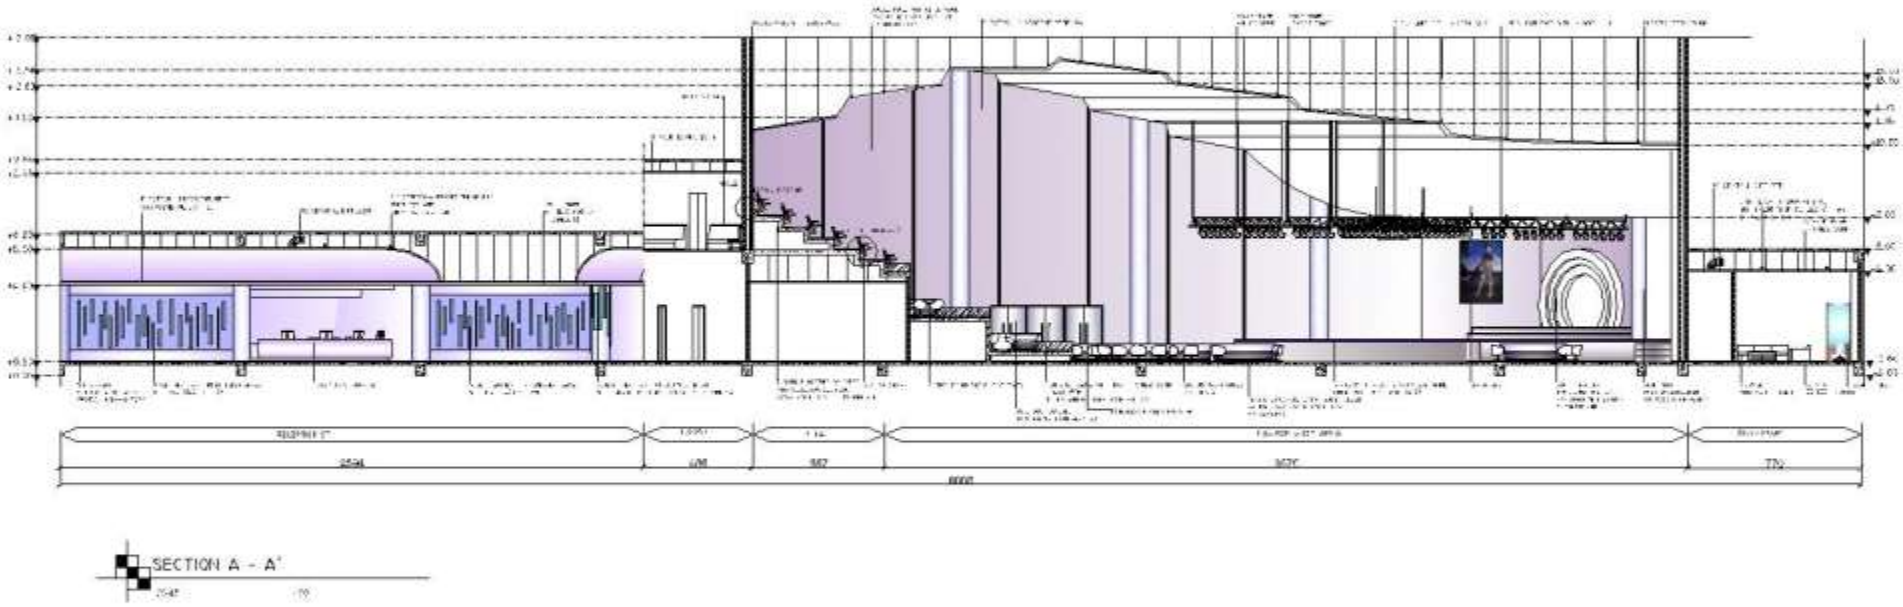


SECTION A - A'

Potongan tampak b-b’

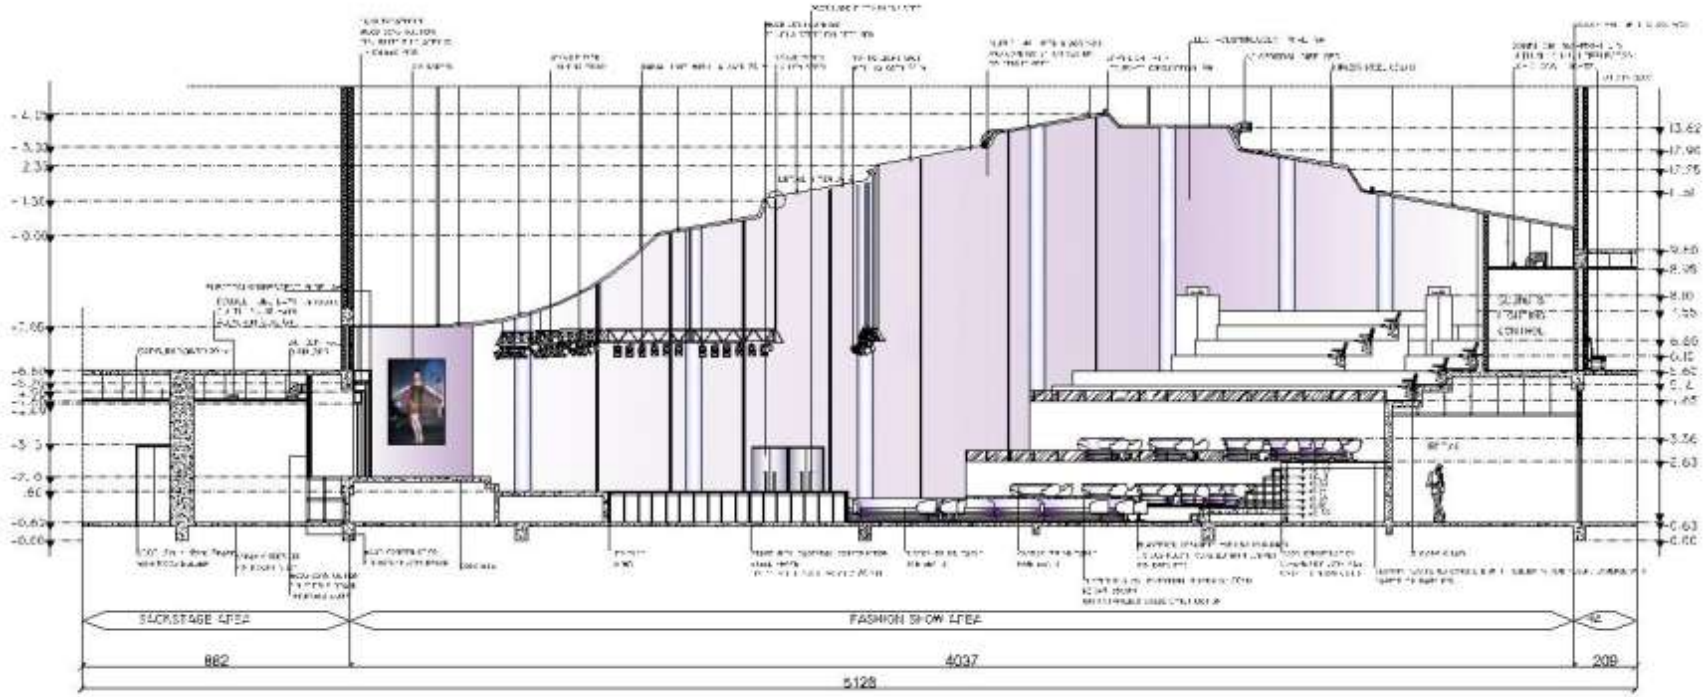


SECTION B - B'

Potongan tampak c – c’

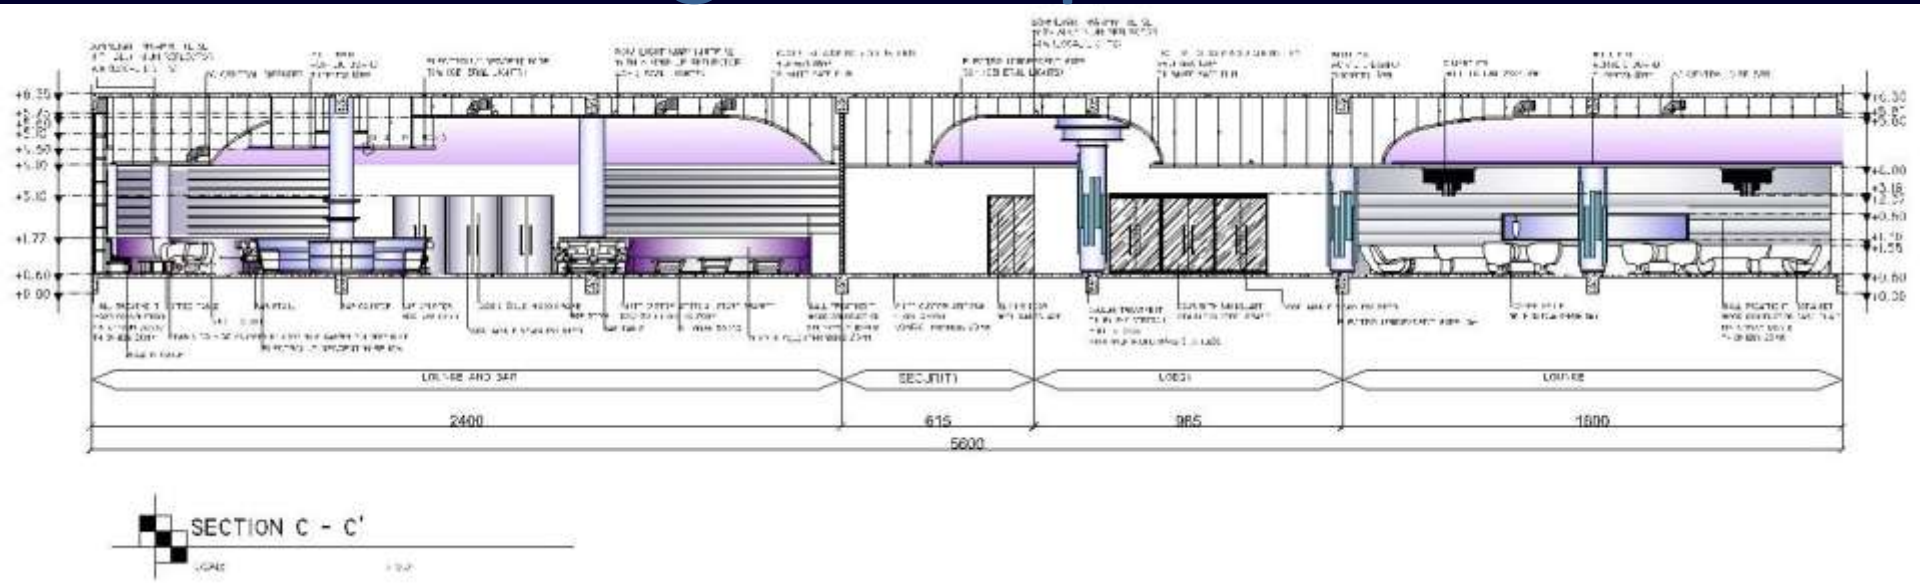


SECTION C - C'


Potongan tampak d – d’

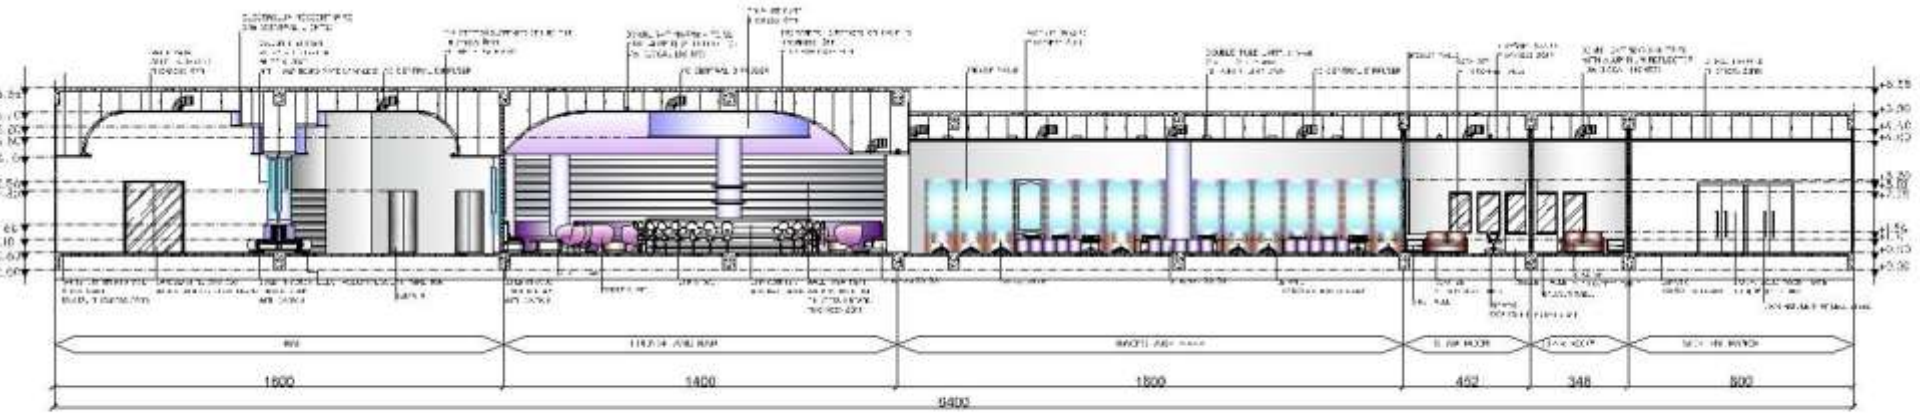

SECTION D - D'

Furnitur khusus

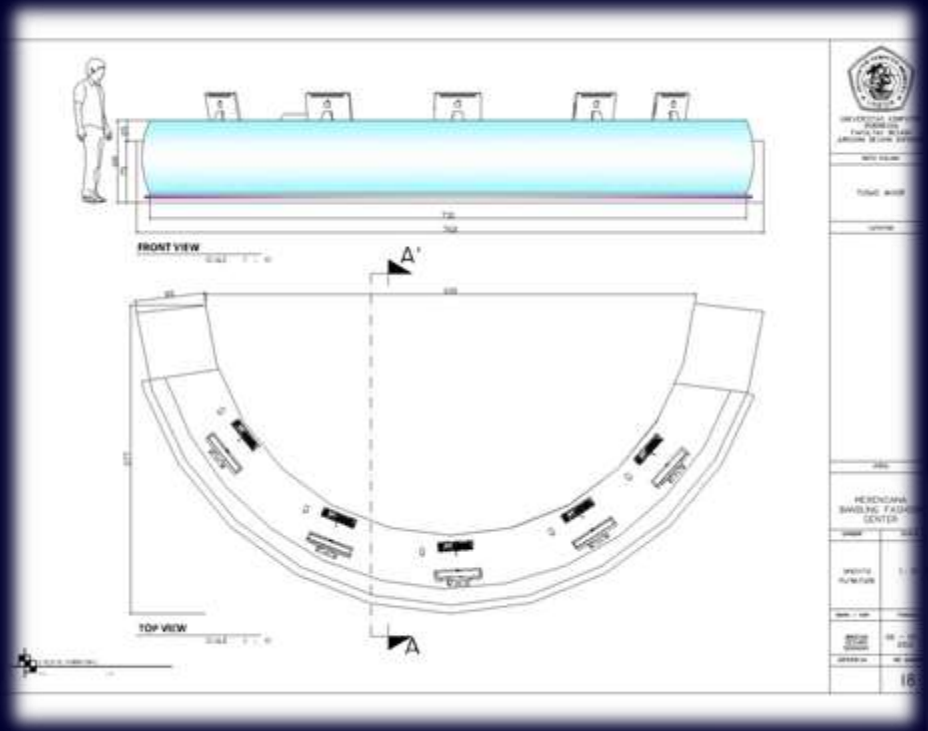

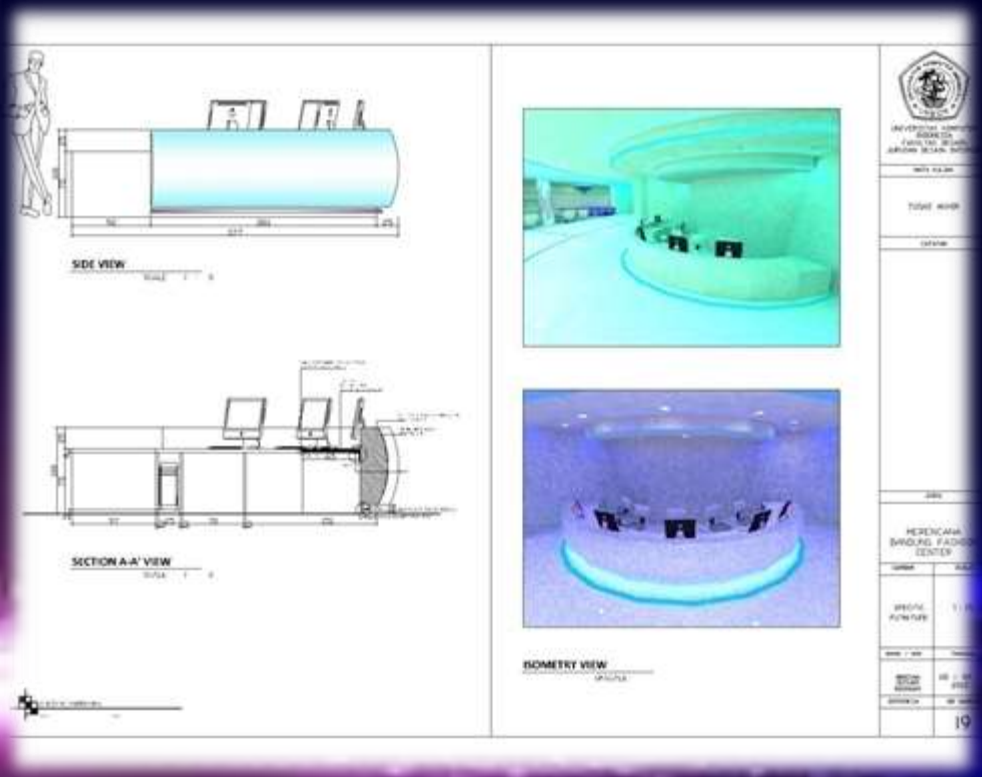


perspektif







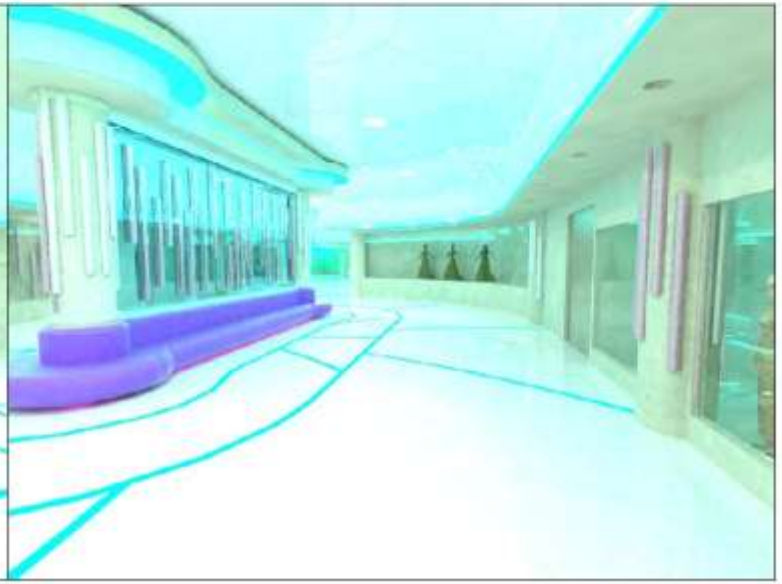

UNIVERSITAS KOMPUTER INDONESIA
FAKULTAS DESAIN
JURUSAN DESAIN INTERIOR

TUGAS AKHIR

MERENCANA
BANDUNG FASHION
CENTER

PERSPEKTIF	UNSCALE
08 - 09 - 2012	
	23

perspektif









TUGAS AKHIR

MERENCANA
BANDUNG FASHION
CENTER

PERSPEKTIF	UNSCALE
	08 - 09 - 2012
	24