
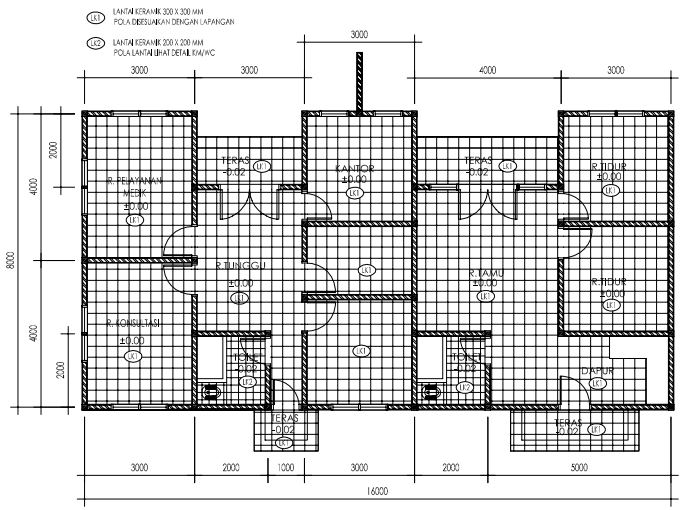



DENAH POLA LANTAI 4

SKALA 1 : 100 AR-DKBLB-02

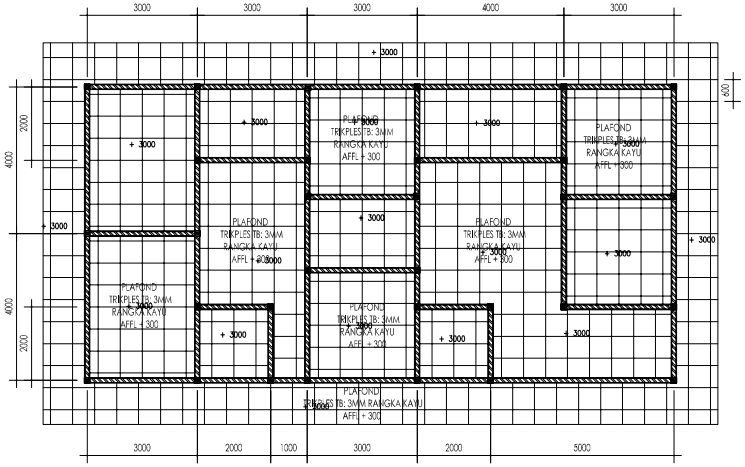


DENAH POLA PLAFOND 5

SKALA 1 : 100 AR-DKBLB-02

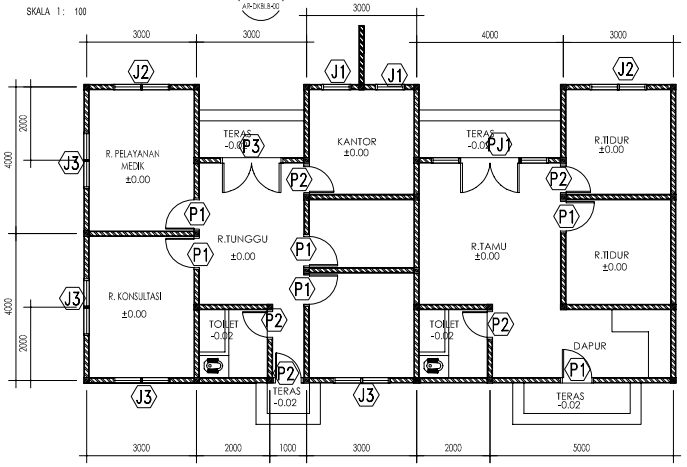


DENAH RENCANA KUSEN 6


SKALA 1 : 100 AR-DKBLB-02

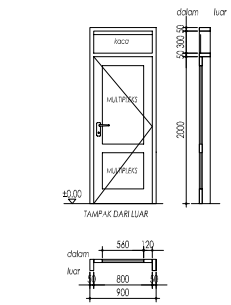


TYPE KUSEN PINTU / JENDELA	P-1
KUSEN PINTU / JENDELA	KAYU KELAS KW 2
DAUN PINTU / JENDELA	
	6 UNIT

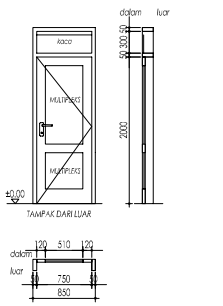


TYPE KUSEN PINTU / JENDELA	P-2
KUSEN PINTU / JENDELA	KAYU KELAS KW 2
DAUN PINTU / JENDELA	BAGIAN DALAM LATEX ALUMINIUM FOIL
	4 UNIT

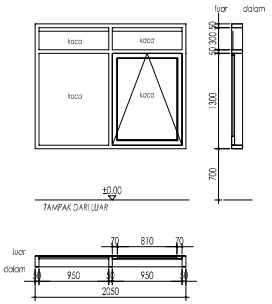


TYPE KUSEN PINTU / JENDELA	J-3
KUSEN PINTU / JENDELA	KUSEN ALUMINIUM
DAUN PINTU / JENDELA	
	4 UNIT

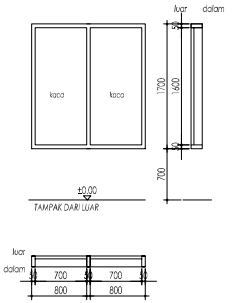


TYPE KUSEN PINTU / JENDELA	J-2
KUSEN PINTU / JENDELA	KUSEN ALUMINIUM
DAUN PINTU / JENDELA	BAGIAN DALAM LATEX ALUMINIUM FOIL
	2 UNIT

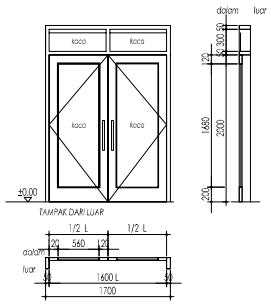

TYPE KUSEN PINTU / JENDELA	P-3
KUSEN PINTU / JENDELA	KAYU KELAS KW 2
DAUN PINTU / JENDELA	
	1 UNIT

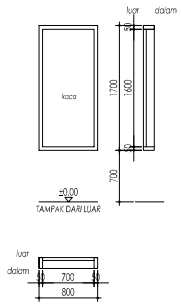

TYPE KUSEN PINTU / JENDELA	J-1
KUSEN PINTU / JENDELA	KUSEN ALUMINIUM
DAUN PINTU / JENDELA	
	2 UNIT

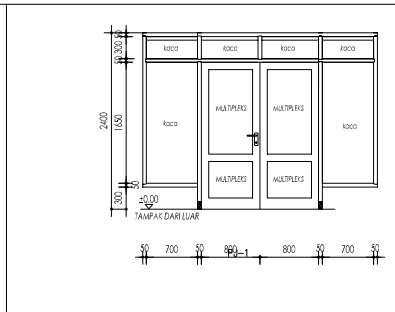

TYPE KUSEN PINTU / JENDELA	PJ-1
KUSEN PINTU / JENDELA	KAYU KELAS KW 2
DAUN PINTU / JENDELA	
	1 UNIT

CATATAN

NO	TANGGAL	REVISI	TTD

SATUAN KERJA

PEMERINTAH DAERAH KABUPATEN BANGKA
BAGIAN ADMINISTRASI PEMBANGUNAN
Jalan A. Yani Jalur II, Sungailiat - Bangka 33215

PEKERJAAN

-

DISIAPKAN :
-

NIP. -

DIPERIKSA :
-
-

NIP. -

DIKETAHUI : -
-

NIP. -

KONSULTAN PERENCANA

PT. ARUN PRAKARSA INFORINDO
Architect, Planner, Engineer, Management, Computer System, Environmental Planning and Study
Office : Jl. Kalibata Tengah No. 4 Jakarta 12740
Telp. (62-21) 79181388, Fax. (62-21) 79197887
E-Mail : arun_prakarsa @yahoo.com

DIRENCANA	PARAF	TANGGAL
-		JANUARI 2010
DIGAMBAR		SKALA
-		1 : 100 1 : 50

NAMA GAMBAR

DENAH POLA LANTAI, RENCANA PLAPOND
DENAH KUSEN & TYPE KUSEN
PUSTUPLUS BUKIT LAYANG

KODE GBR	NO LBR	JUMLAH
DKBLB	AR-DKBLB-02	3