
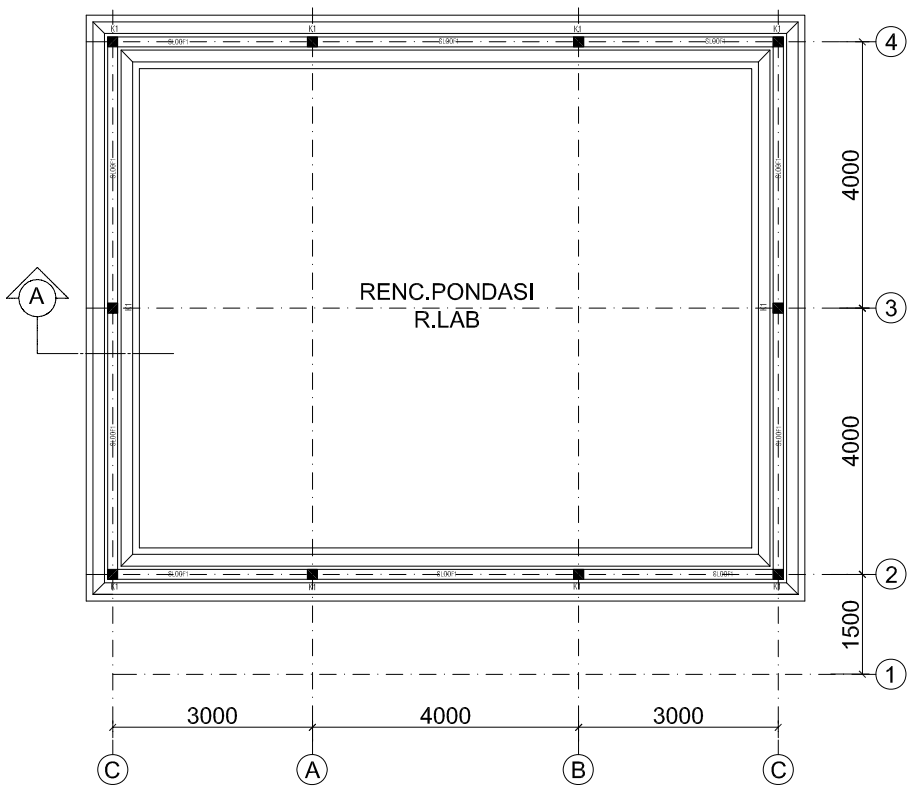



RENCANA PONDASI
SKALA 1 : 100

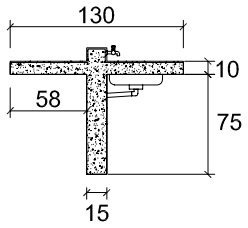

DETAIL ZINK
SKALA 1 : 100

JENIS	SLOOF1	
POSISI	TUMPUAN	LAPANGAN
	2D13 / 200 / 2D13 / 150	2D13 / 200 / 2D13 / 150
UKURAN	150 X 200	150 X 200
SENGKANG	Ø10-100	Ø10-100
BADAN (FACE BAR)	-	-

SKEDUL SLOOF & BALOK
NTS

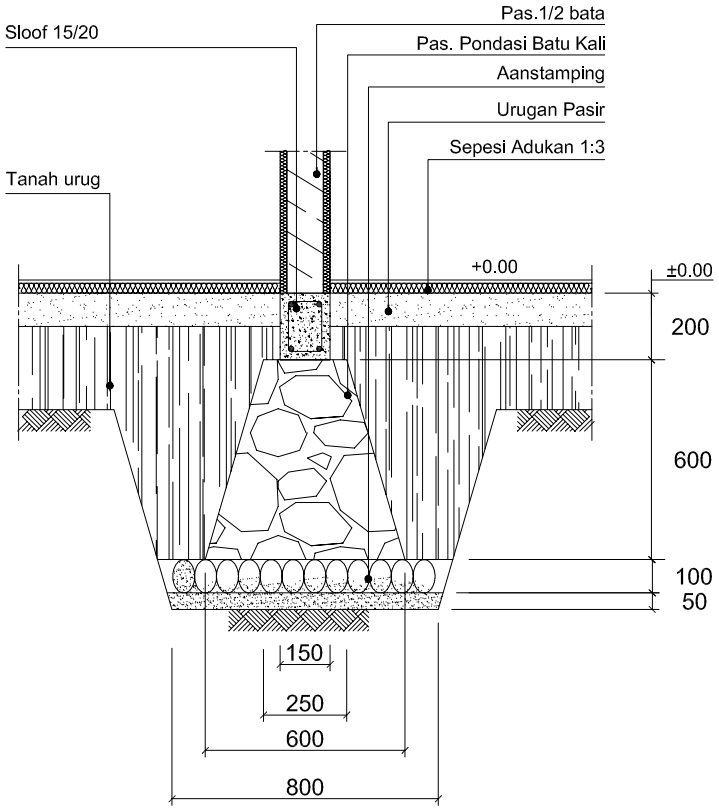

POTONGAN A
SKALA 1 : 20