

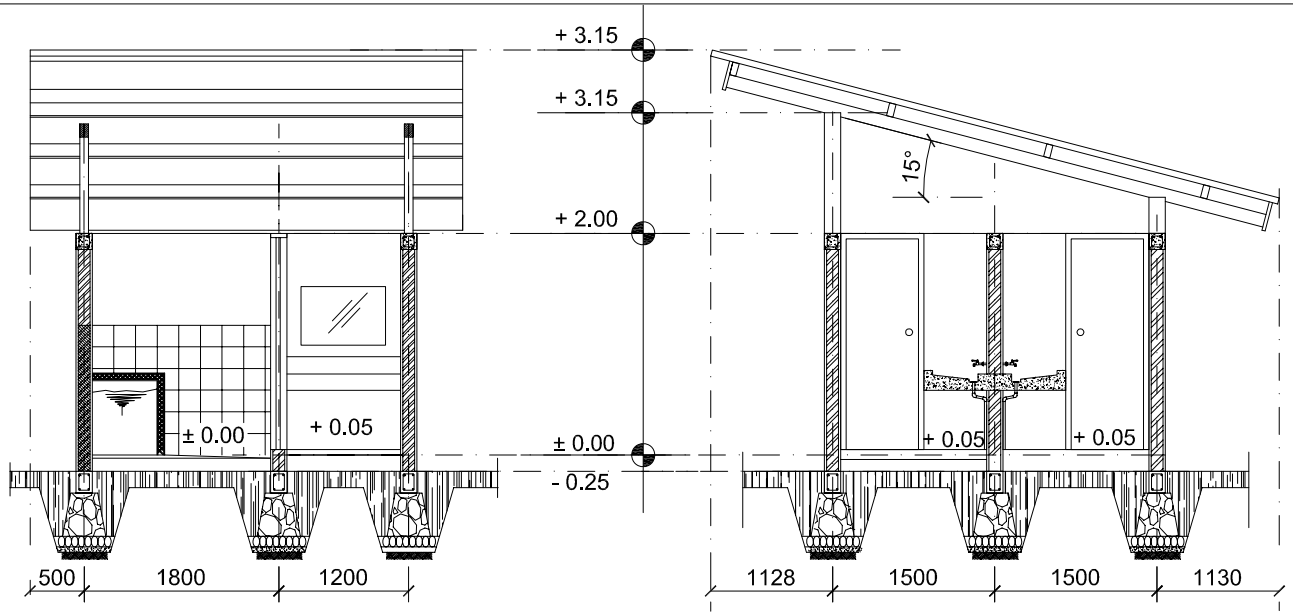


POTONGAN A
SKALA 1 : 50


POTONGAN B
SKALA 1 : 50

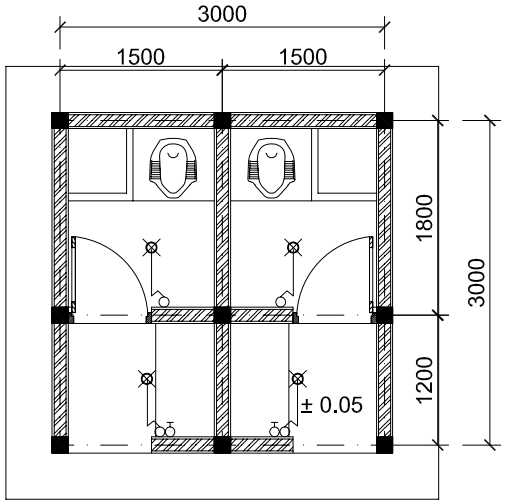


RENCANA TITIK LAMPU
SKALA 1 : 50

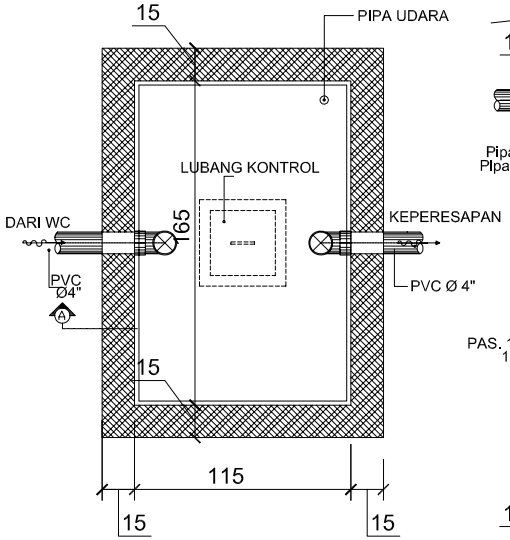


DENAH SEPTICTANK
SKALA 1 : 25

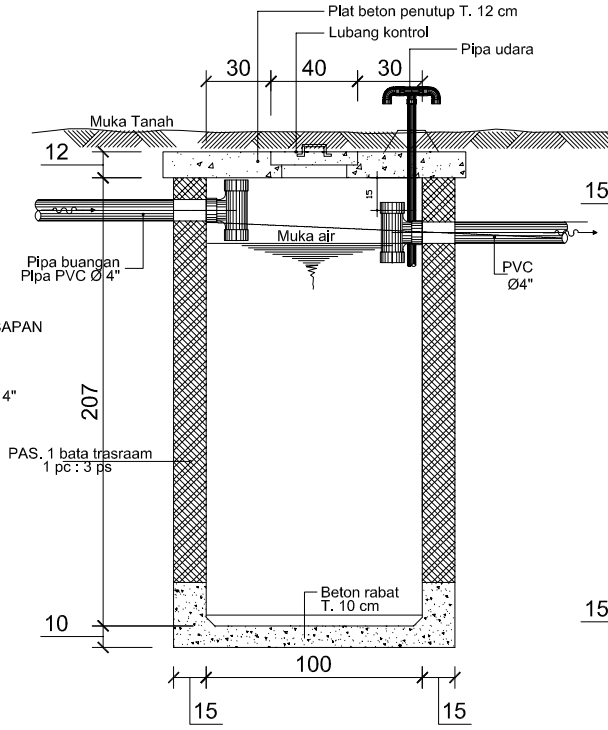

POTONGAN A
SKALA 1 : 25

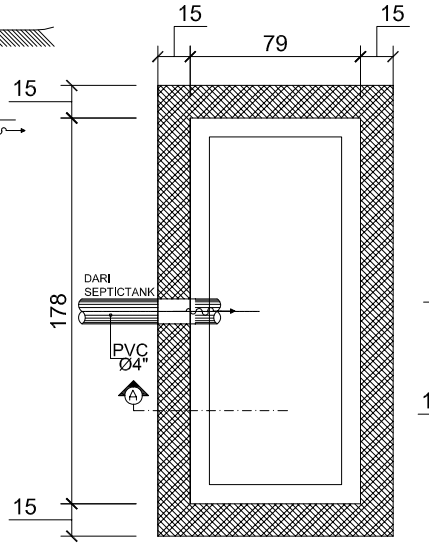

DENAH PERESAPAN
SKALA 1 : 50

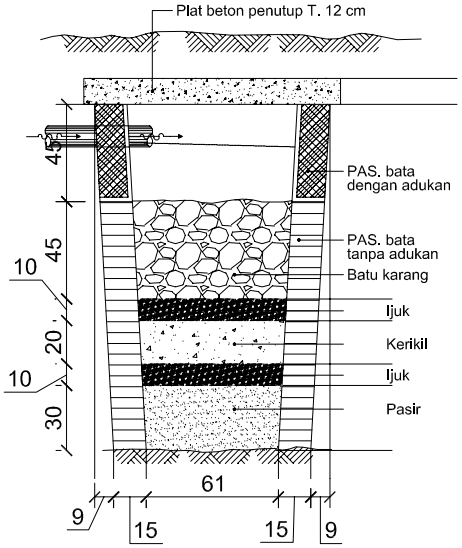

POTONGAN B
SKALA 1 : 50

CATATAN

KEGIATAN

PEKERJAAN

MENGETAHUI

PEMIMPIN PELAKSANA KEGIATAN

PENGESAHAN

DIGAMBAR	DIPERIKSA	MENGETAHUI

JUDUL GAMBAR

TOILET

KELOMPOK GAMBAR

GAMBAR KERJA

NO LEMBAR	SKALA	TANGGAL
1	1 : 50 1 : 25	16 - 12 - 2009