

BAB VI
HASIL PERANCANGAN

6.1 Peta Situasi

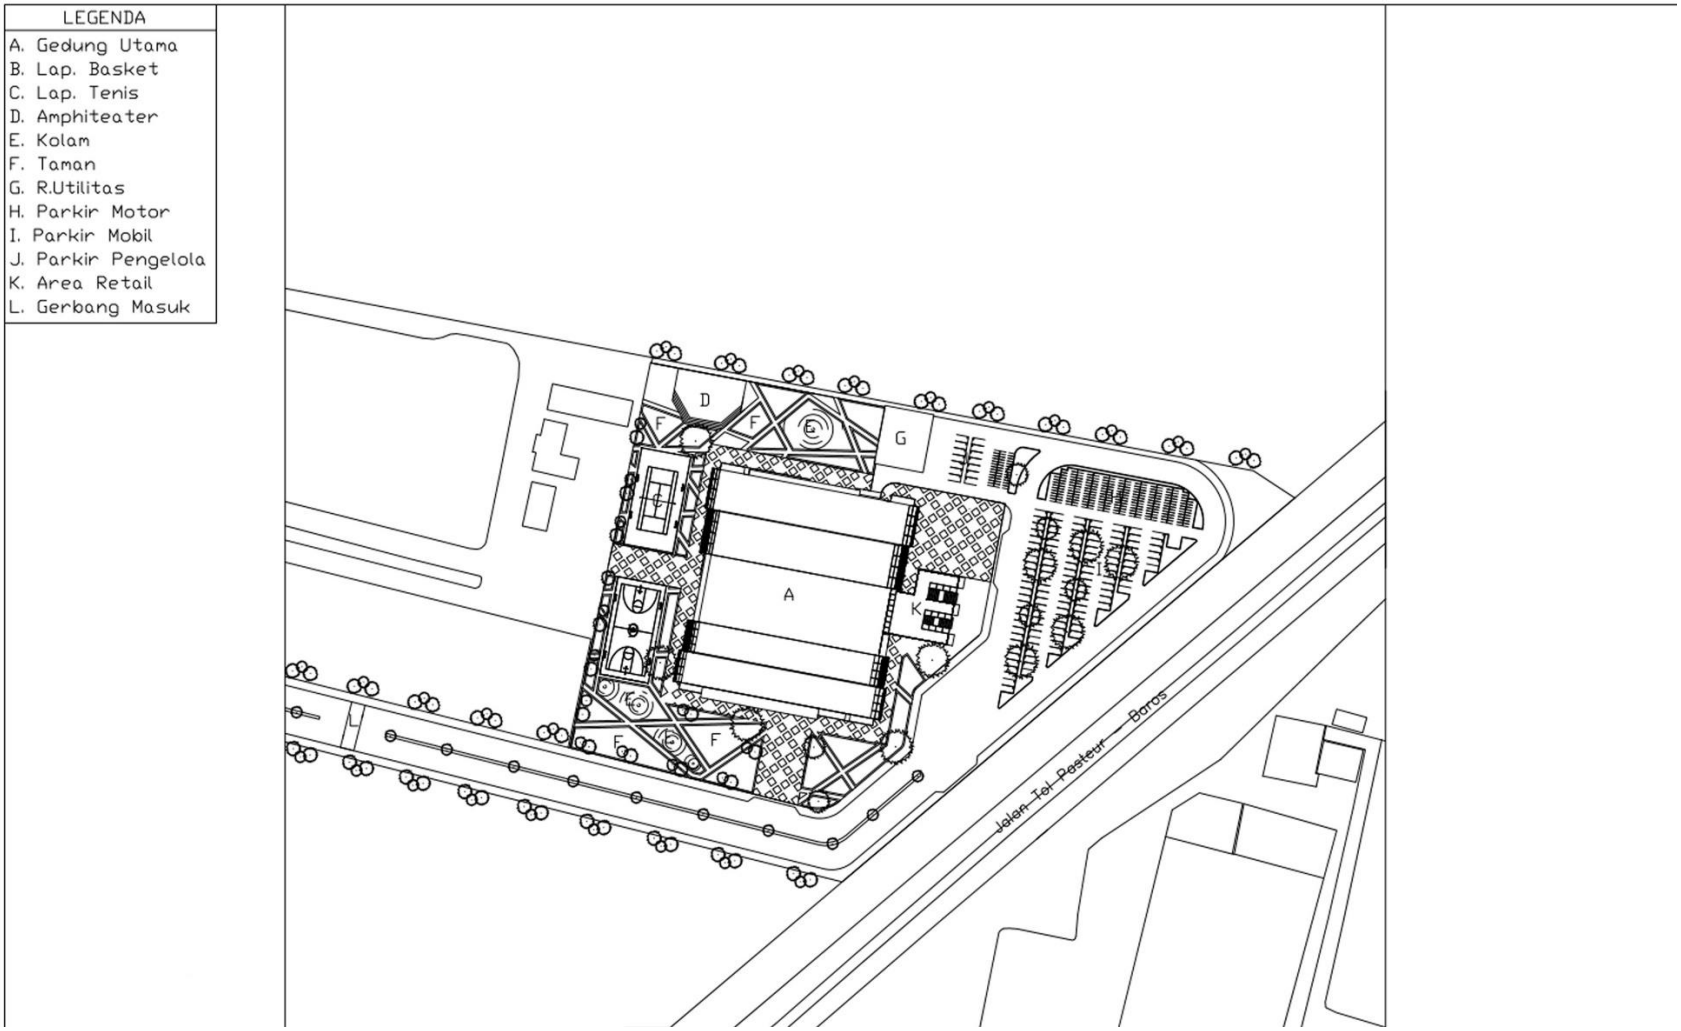


Gambar 6.1.1 : Block Plan

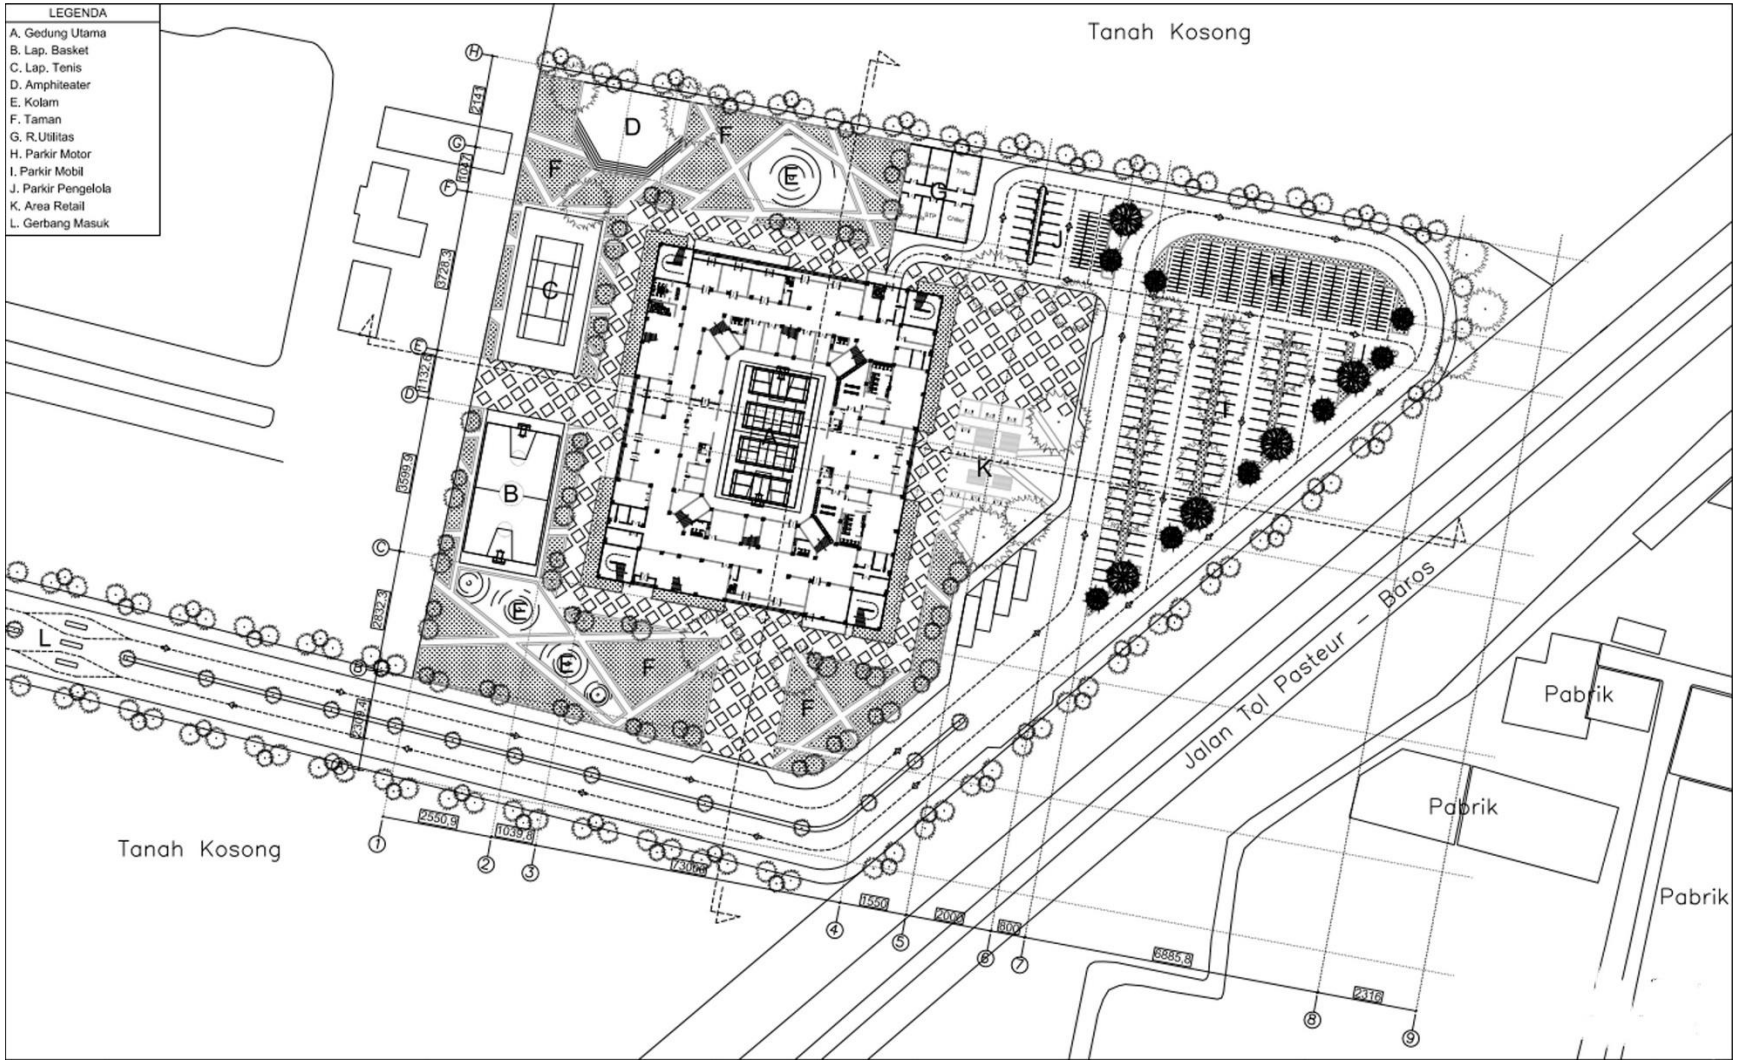


Gambar 6.1.2 : Site Plan


6.2 Gambar – Gambar Perancangan

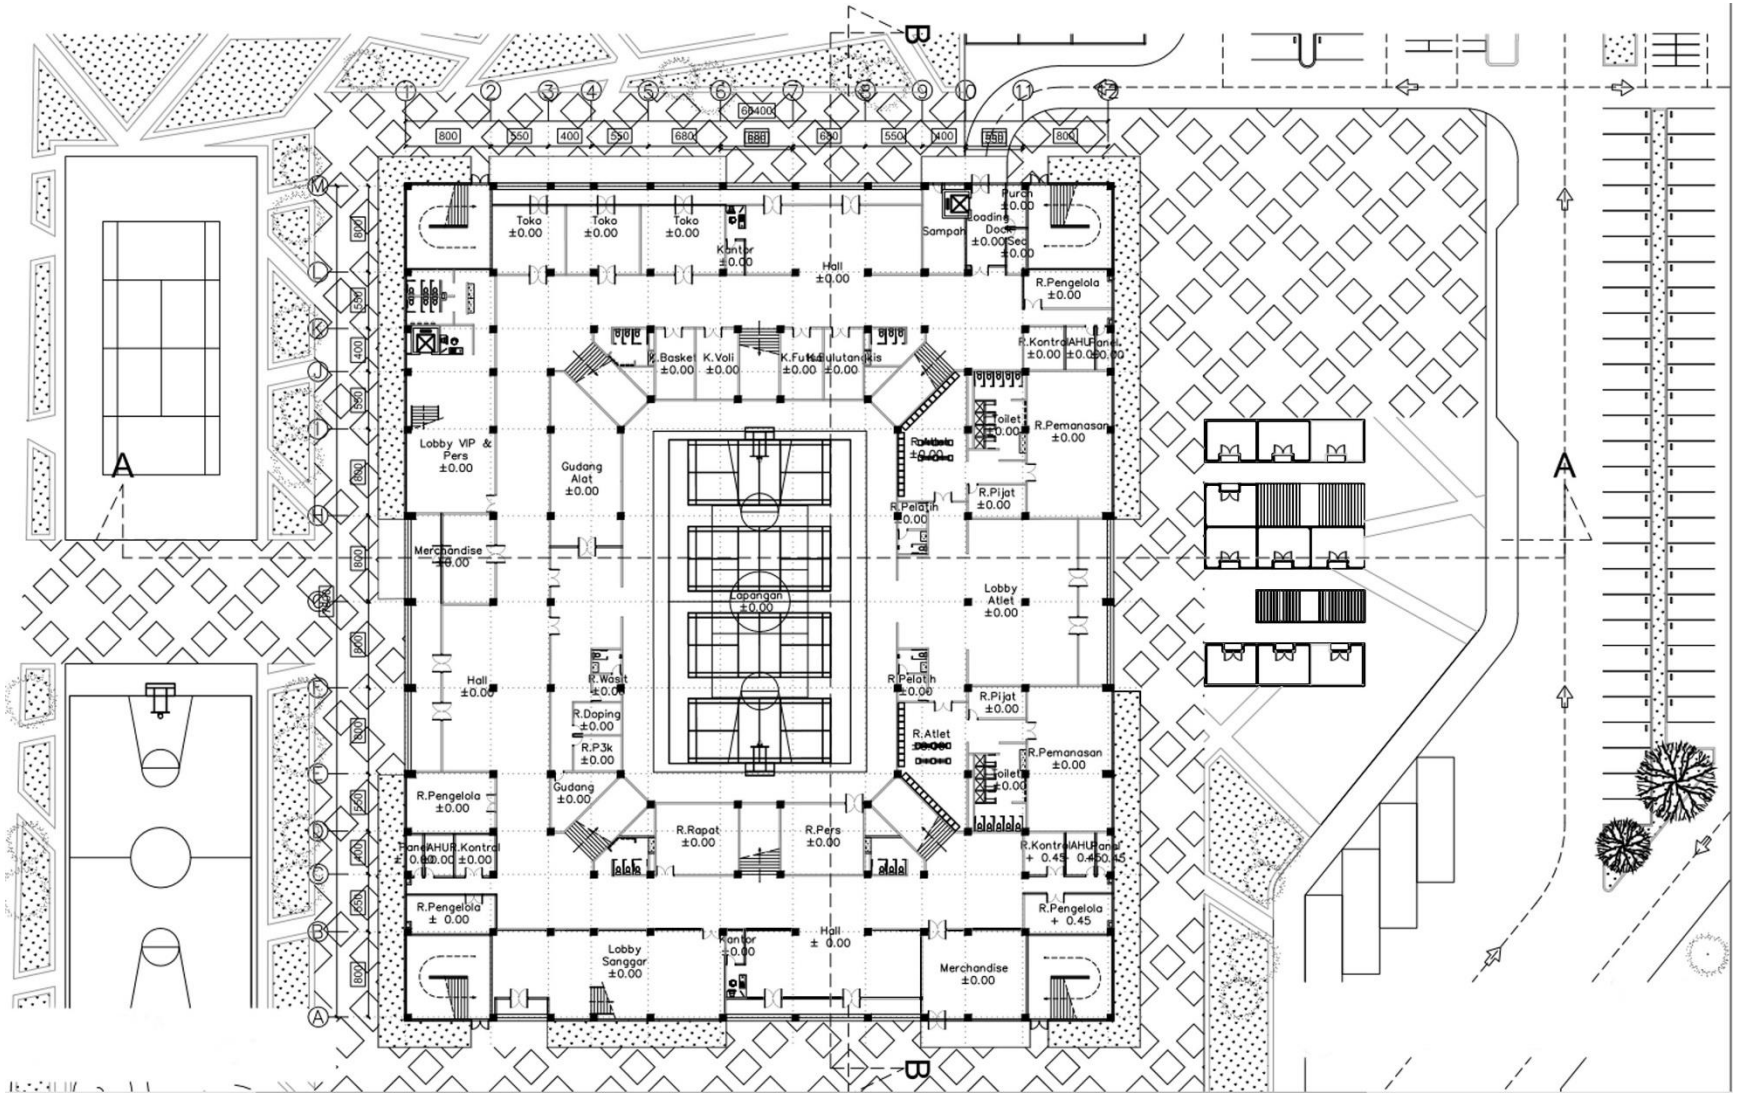


Gambar 6.2.1 : Denah Lantai Satu

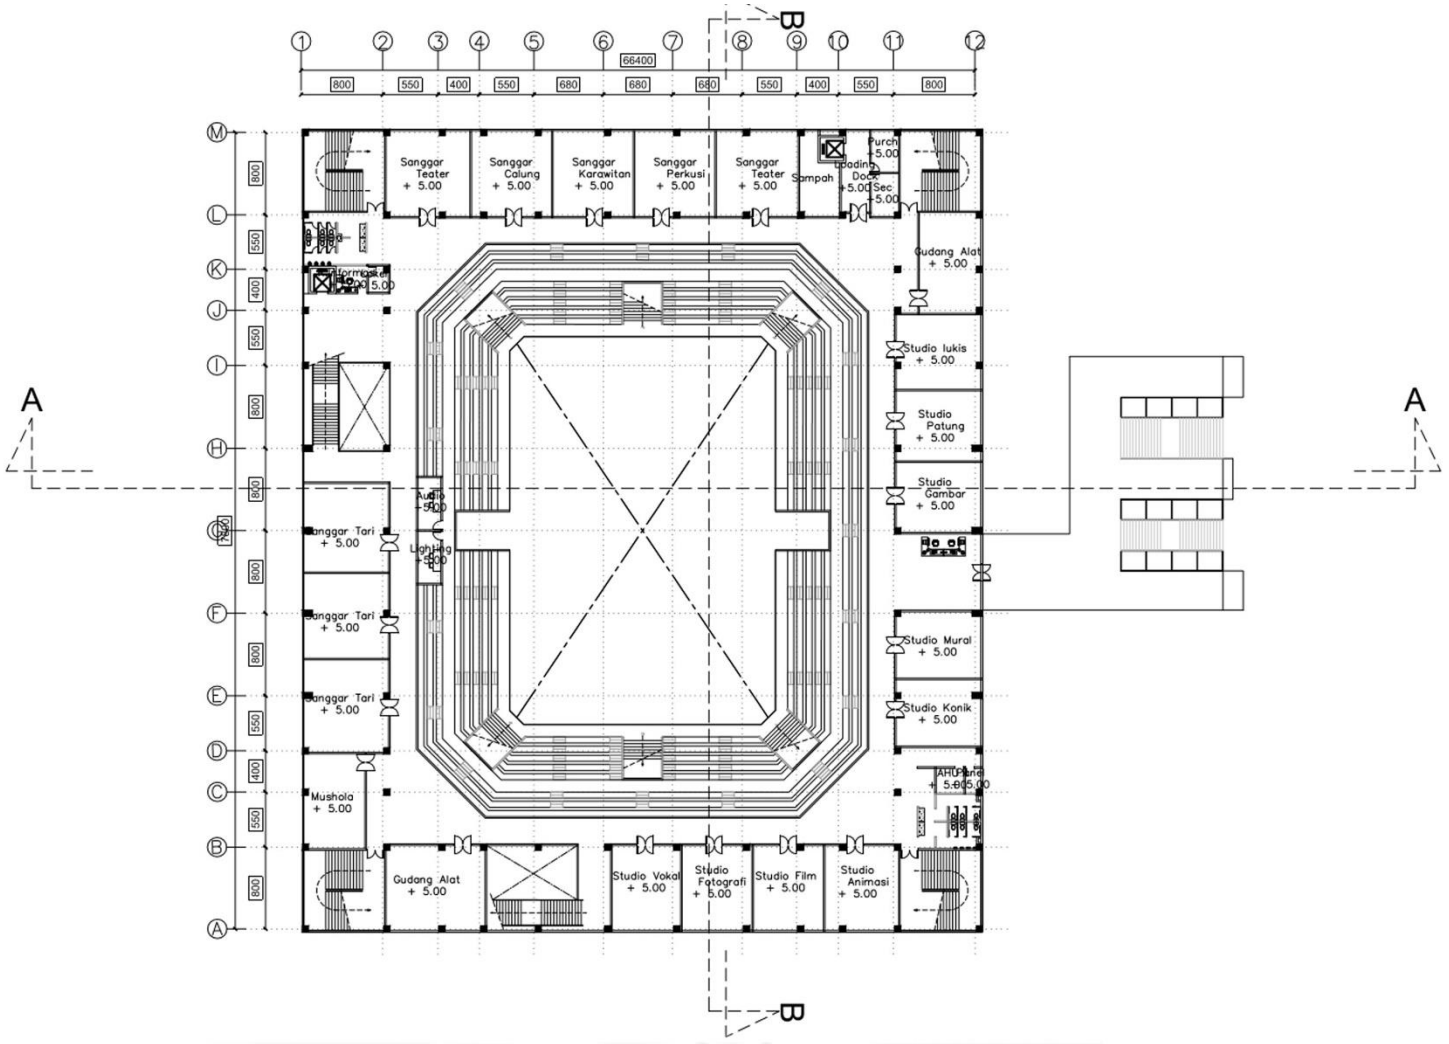


Gambar 6.2.2 : Denah Lantai Dua

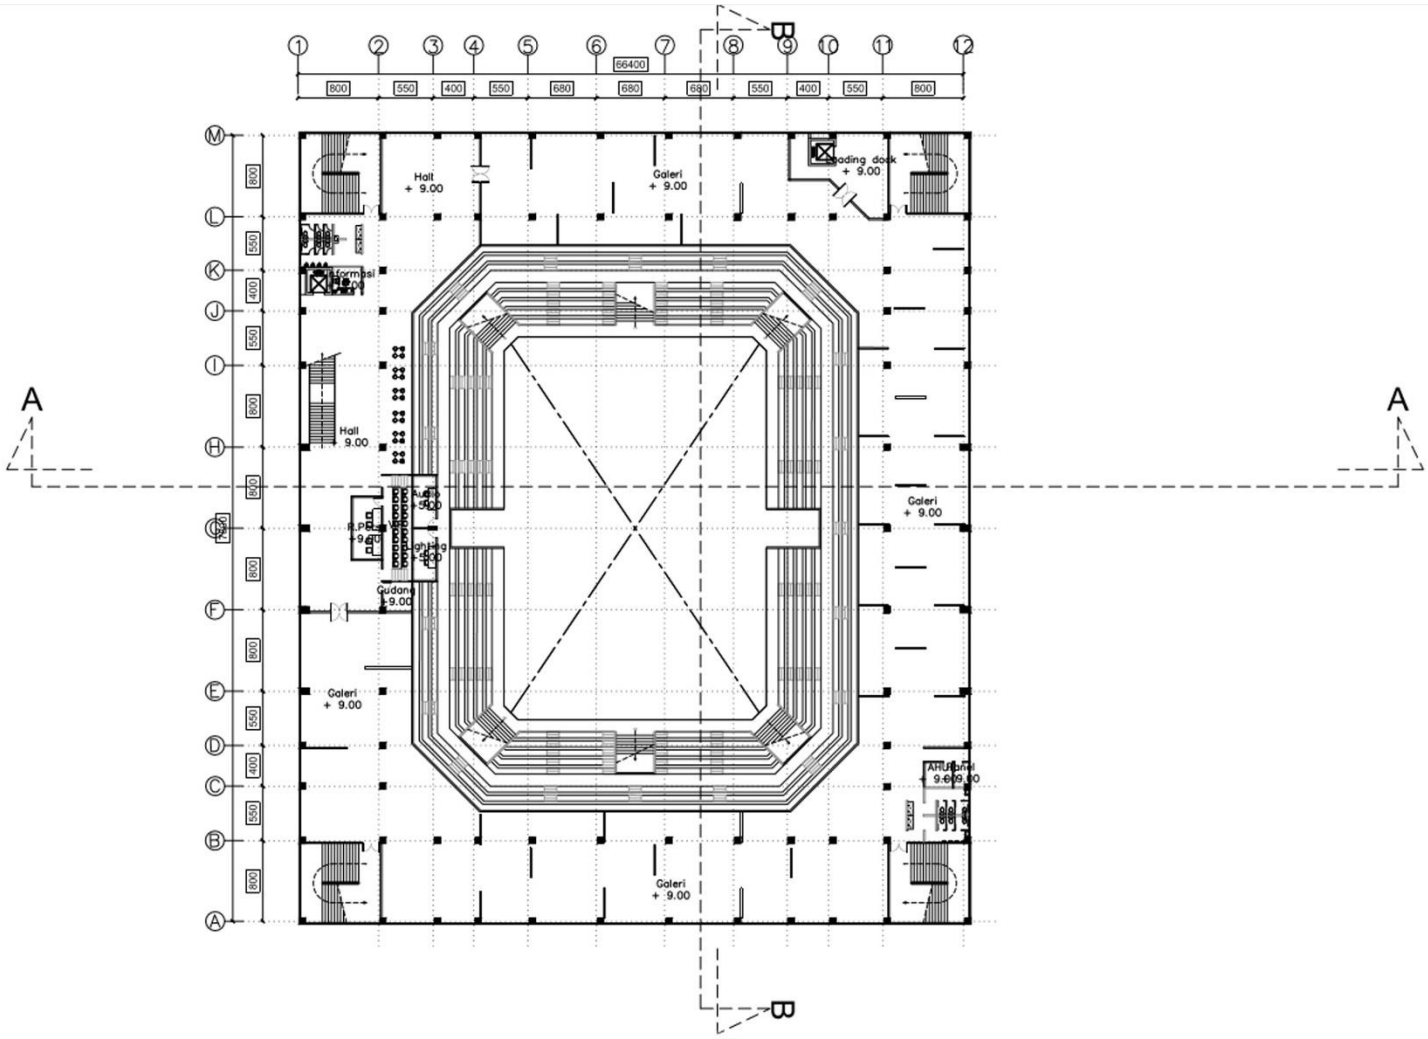


Gambar 6.2.3 : Denah Lantai Tiga

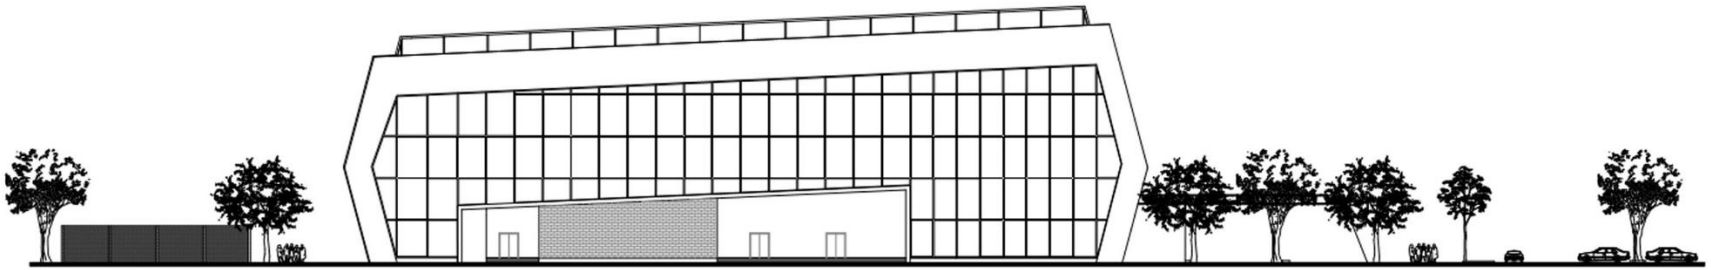


Gambar 6.2.4 : Tampak Depan

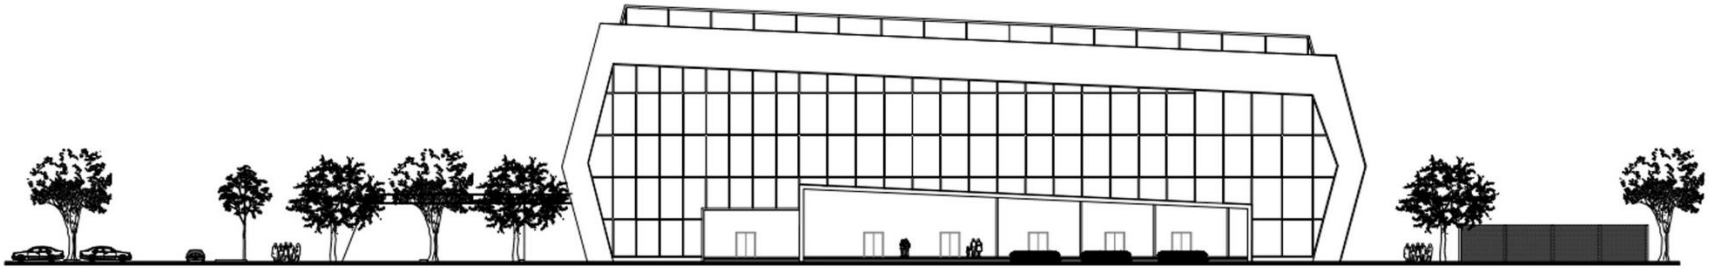


Gambar 6.2.5 : Tampak Belakang

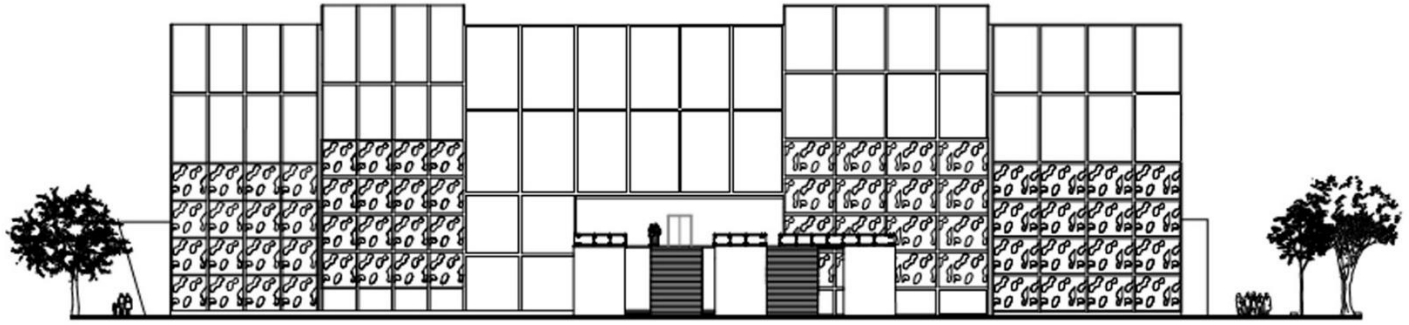


Gambar 6.2.6 : Tampak Samping Kanan

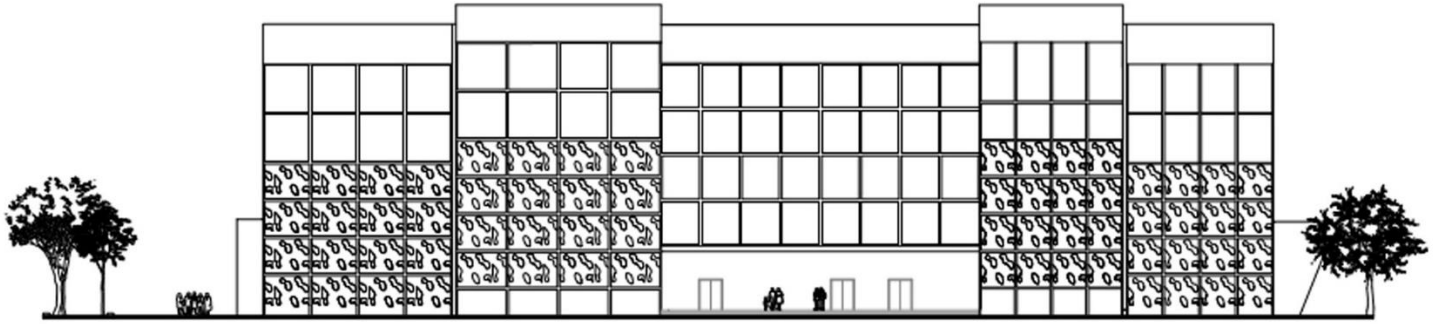

Gambar 6.2.7: Tampak Samping Kiri

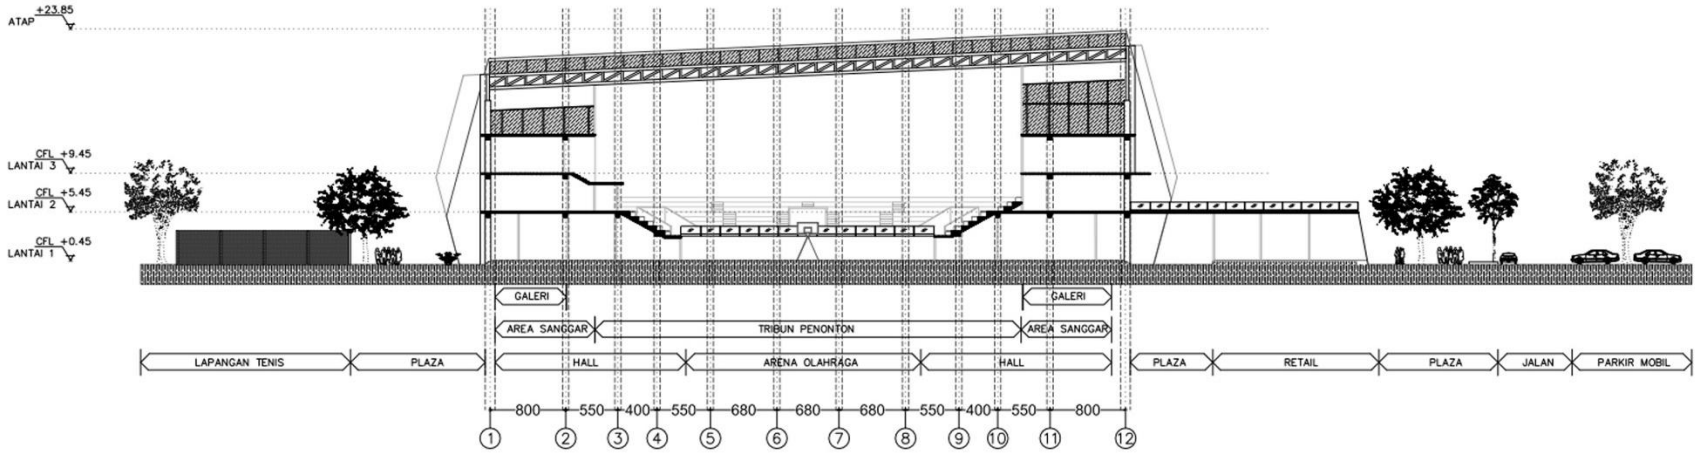


Gambar 6.2.7: Potongan A - A

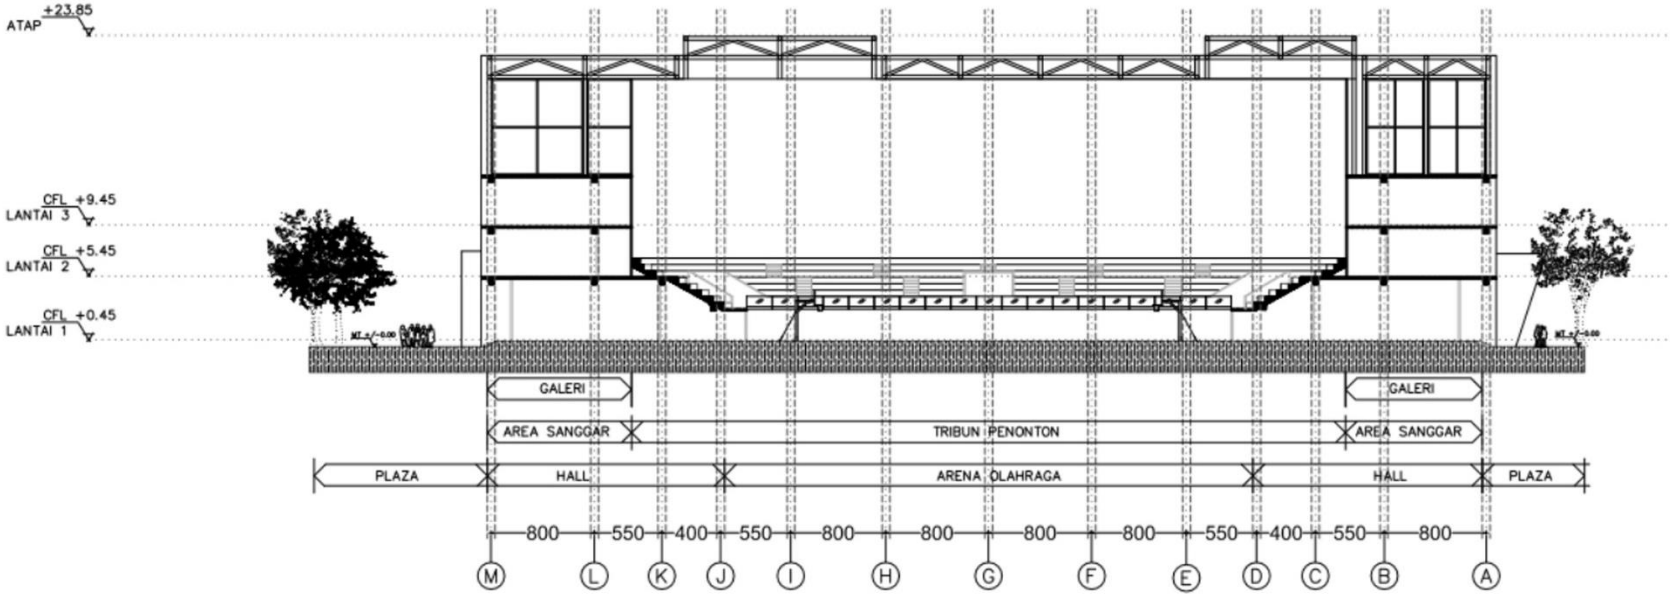

Gambar 6.2.8: Potongan B - B

6.3 Perspektif Eksterior

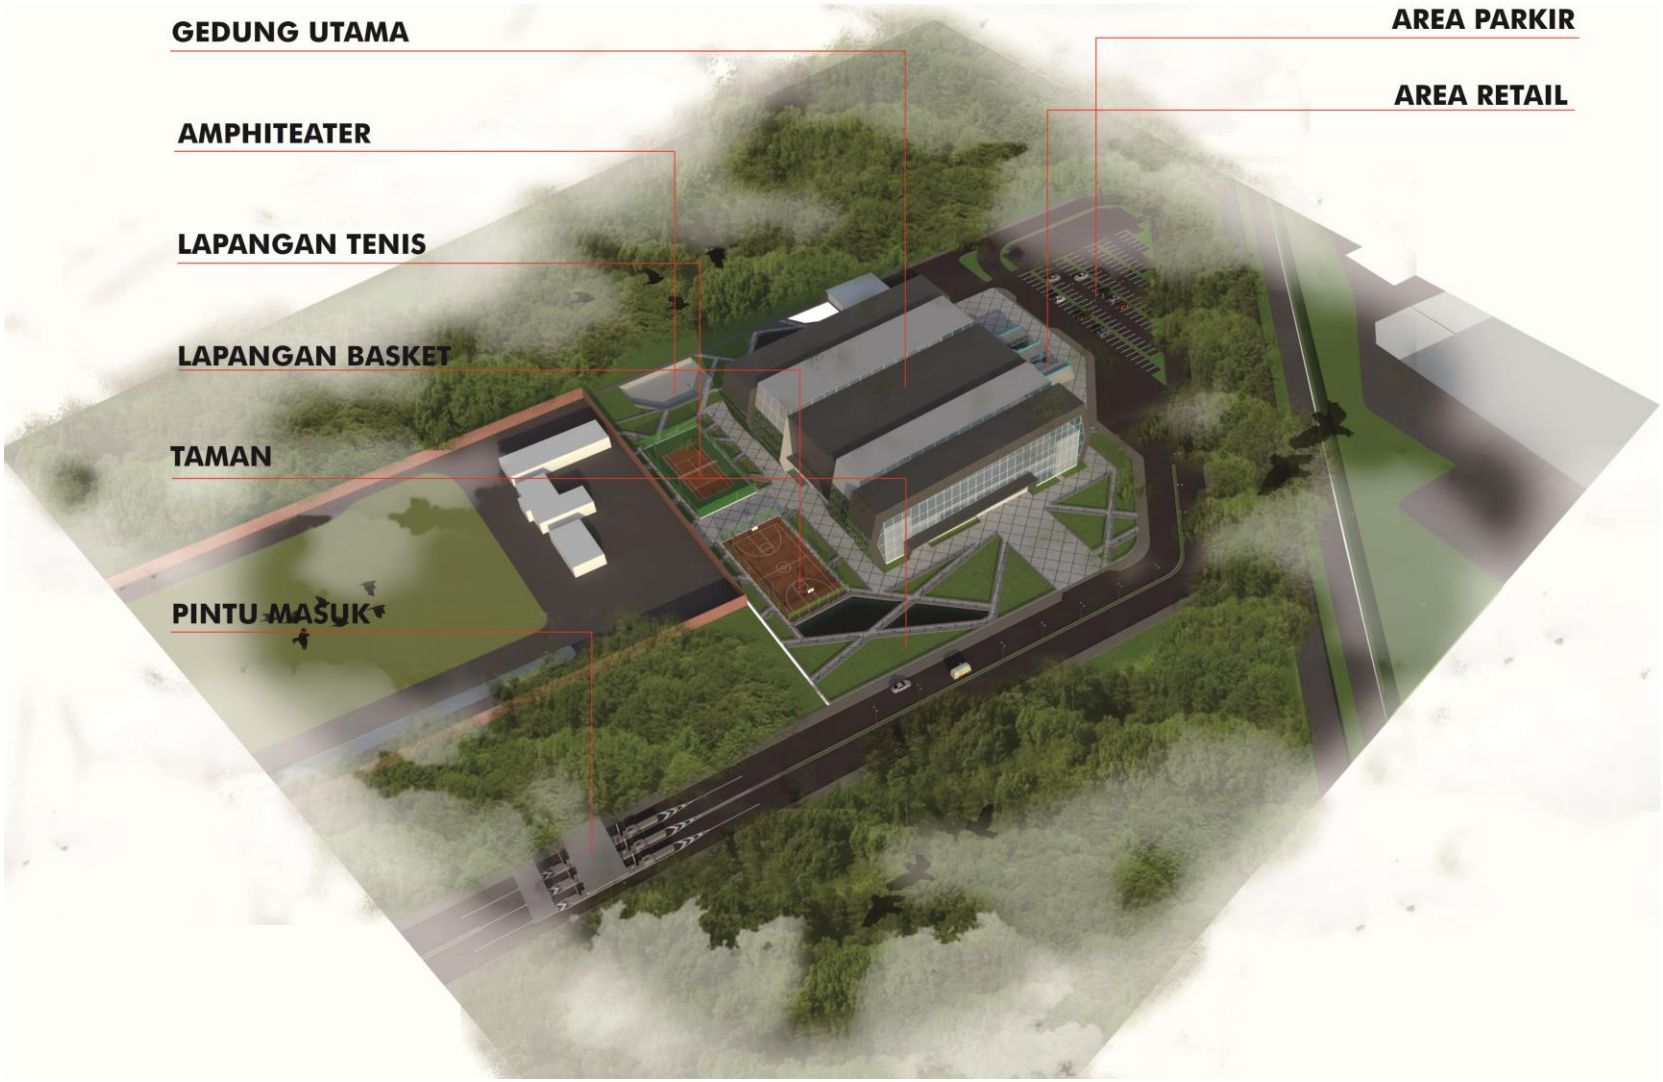

Gambar 6.3.1: Mata Burung



Gambar 6.3.2: Pintu Masuk




Gambar 6.3.3: Pintu Selatan




Gambar 6.3.4: Area Parkir



Gambar 6.3.5: Area Taman

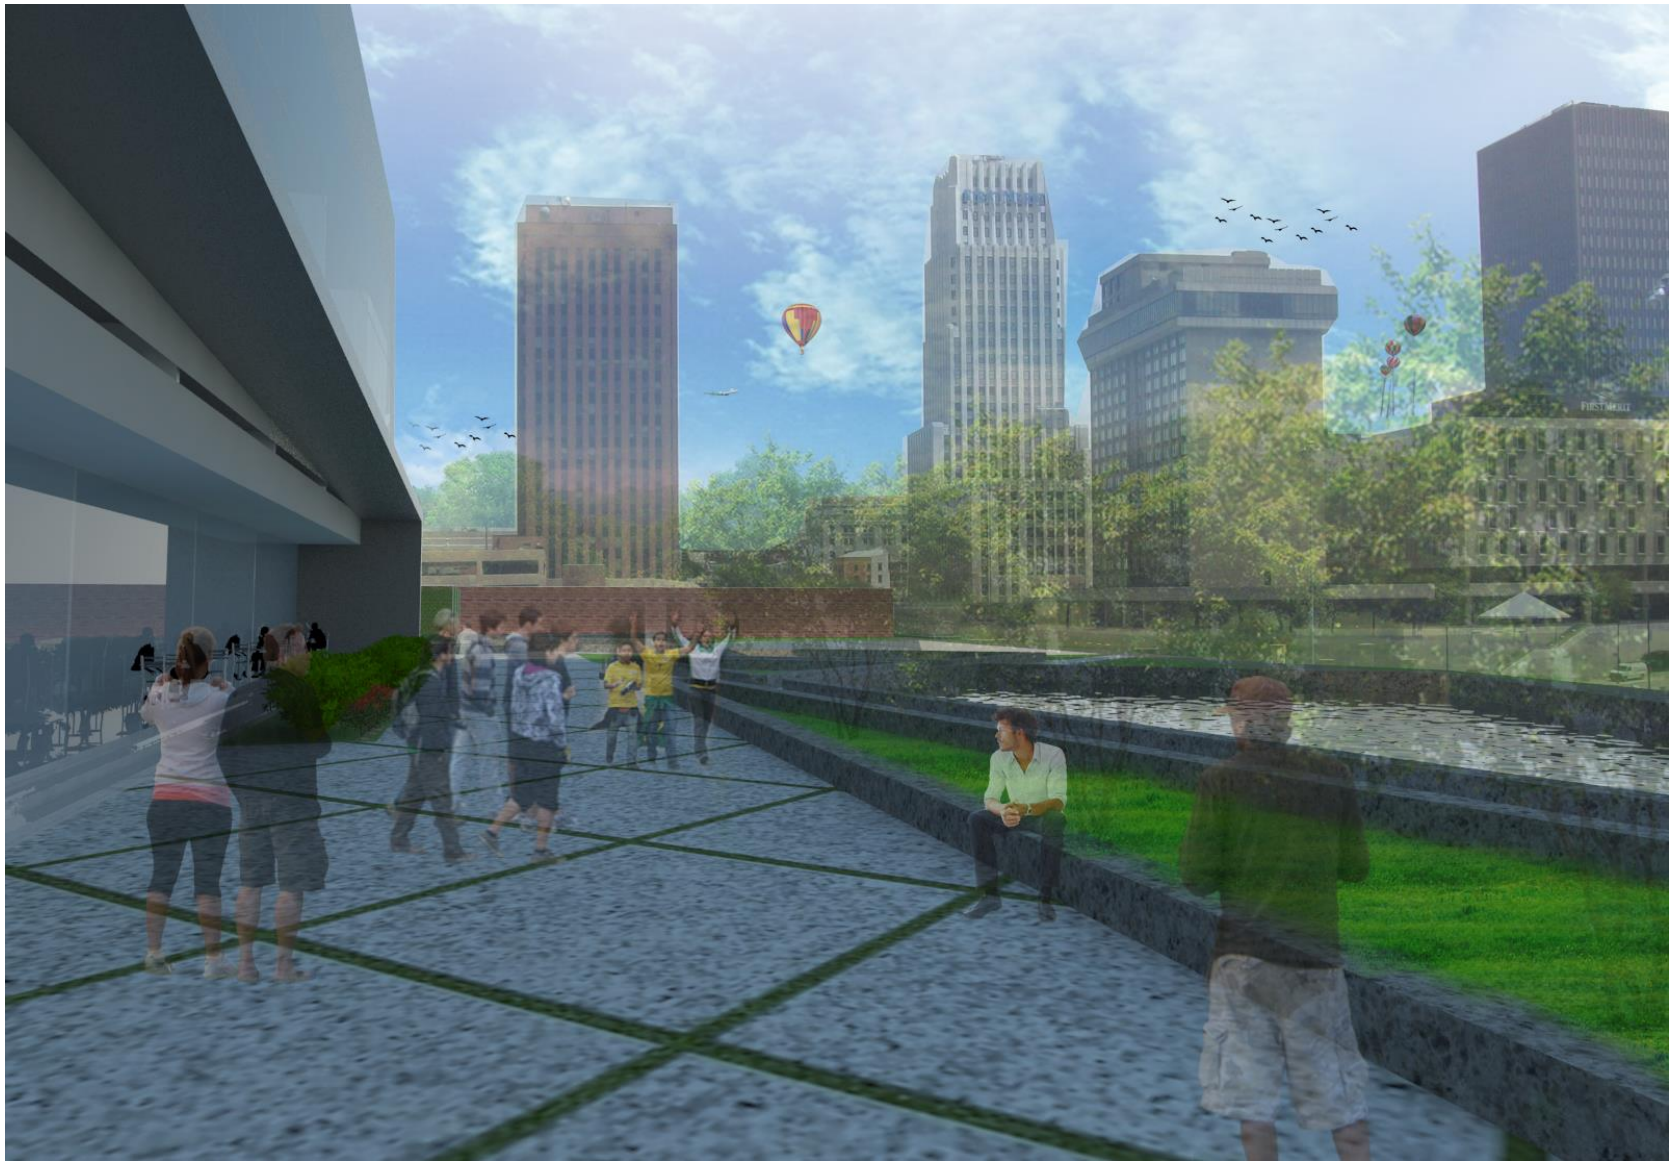


Gambar 6.3.6: Pintu Utara

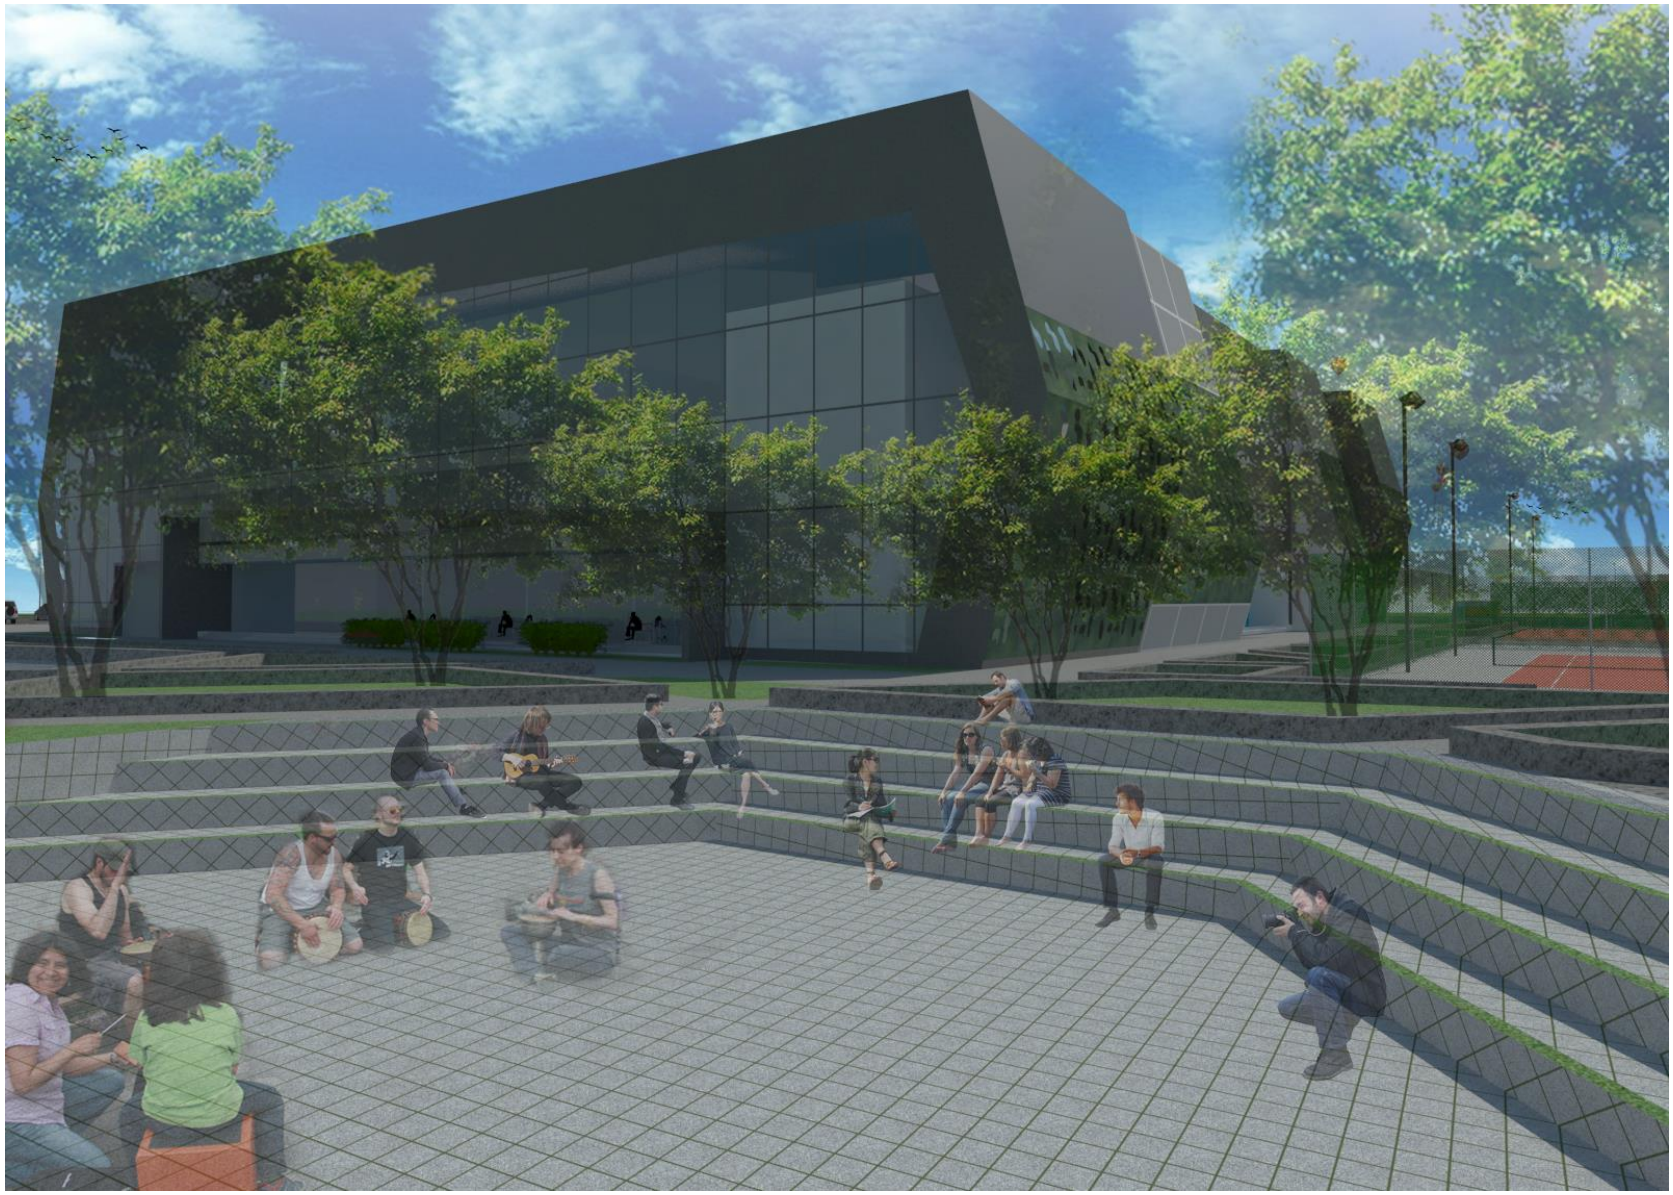

Gambar 6.3.7: Amphiteater



Gambar 6.3.8: Lapangan Tenis

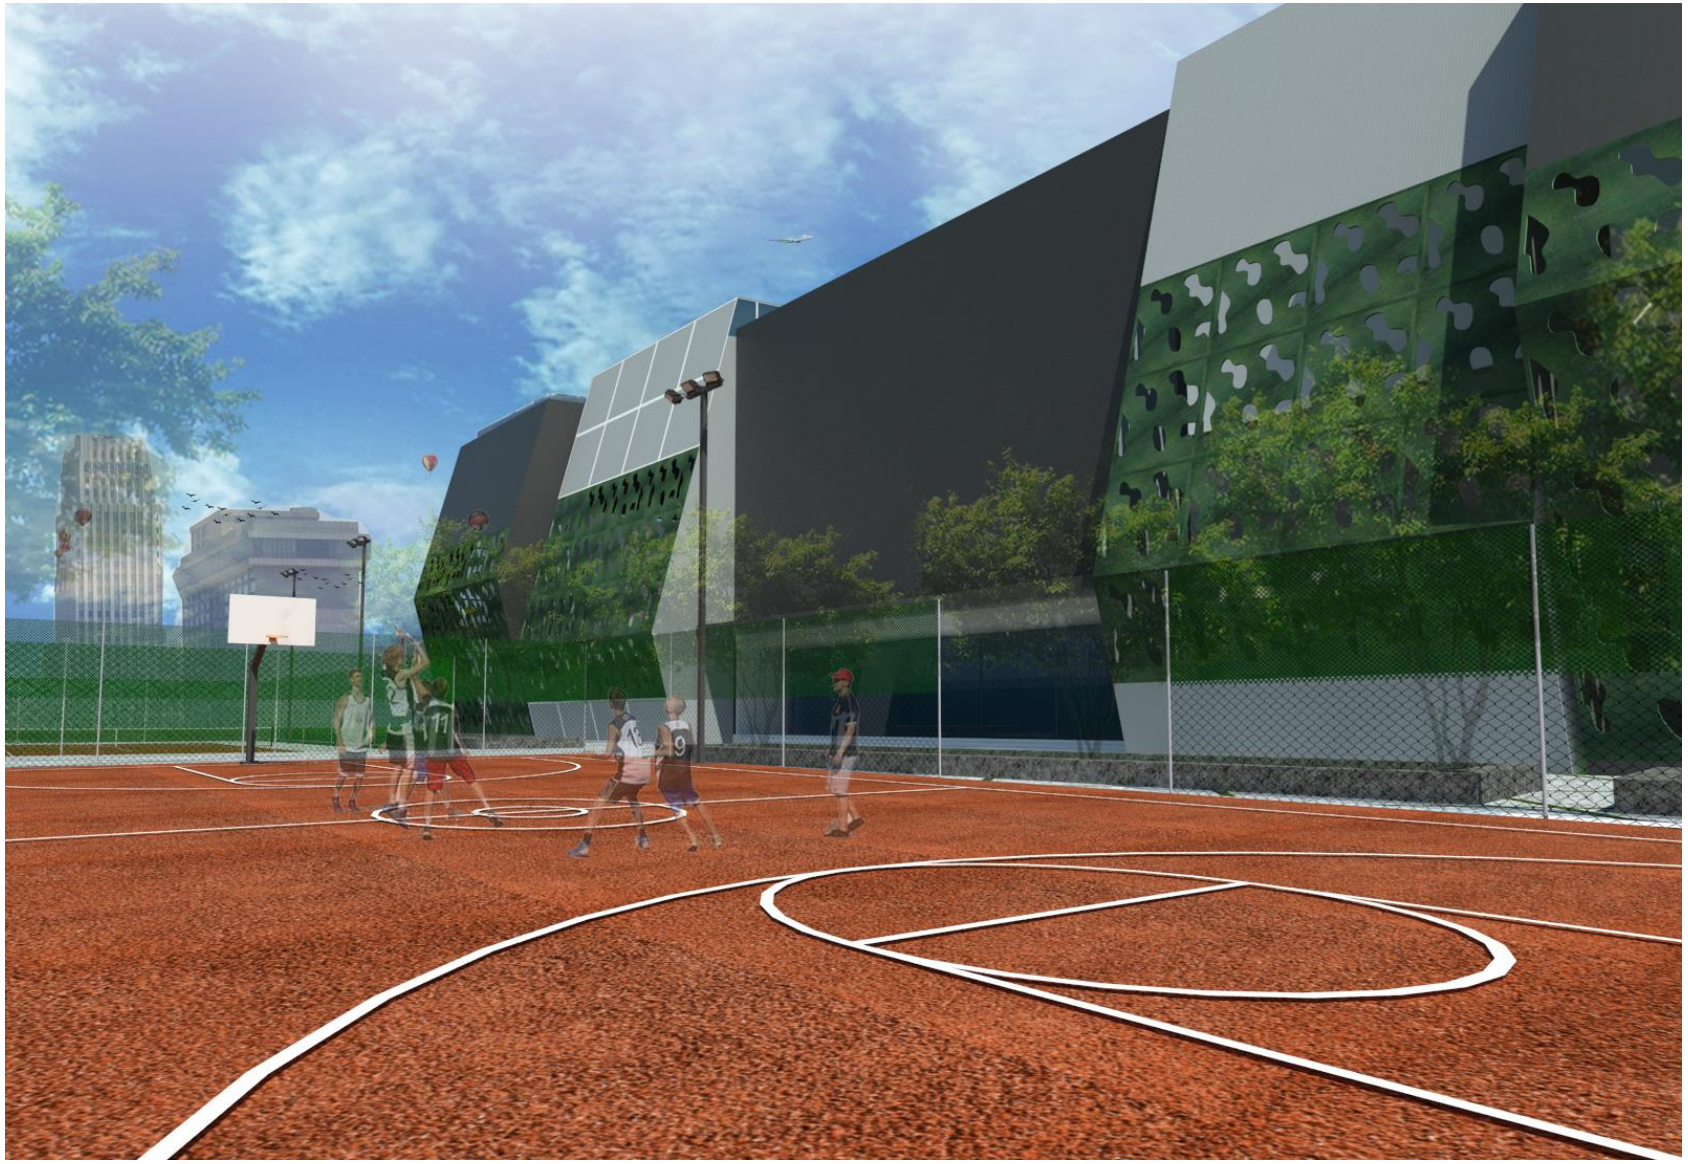


Gambar 6.3.9: Lapangan Basket


6.4 Perspektif Interior



Gambar 6.4.1: Area Lobby

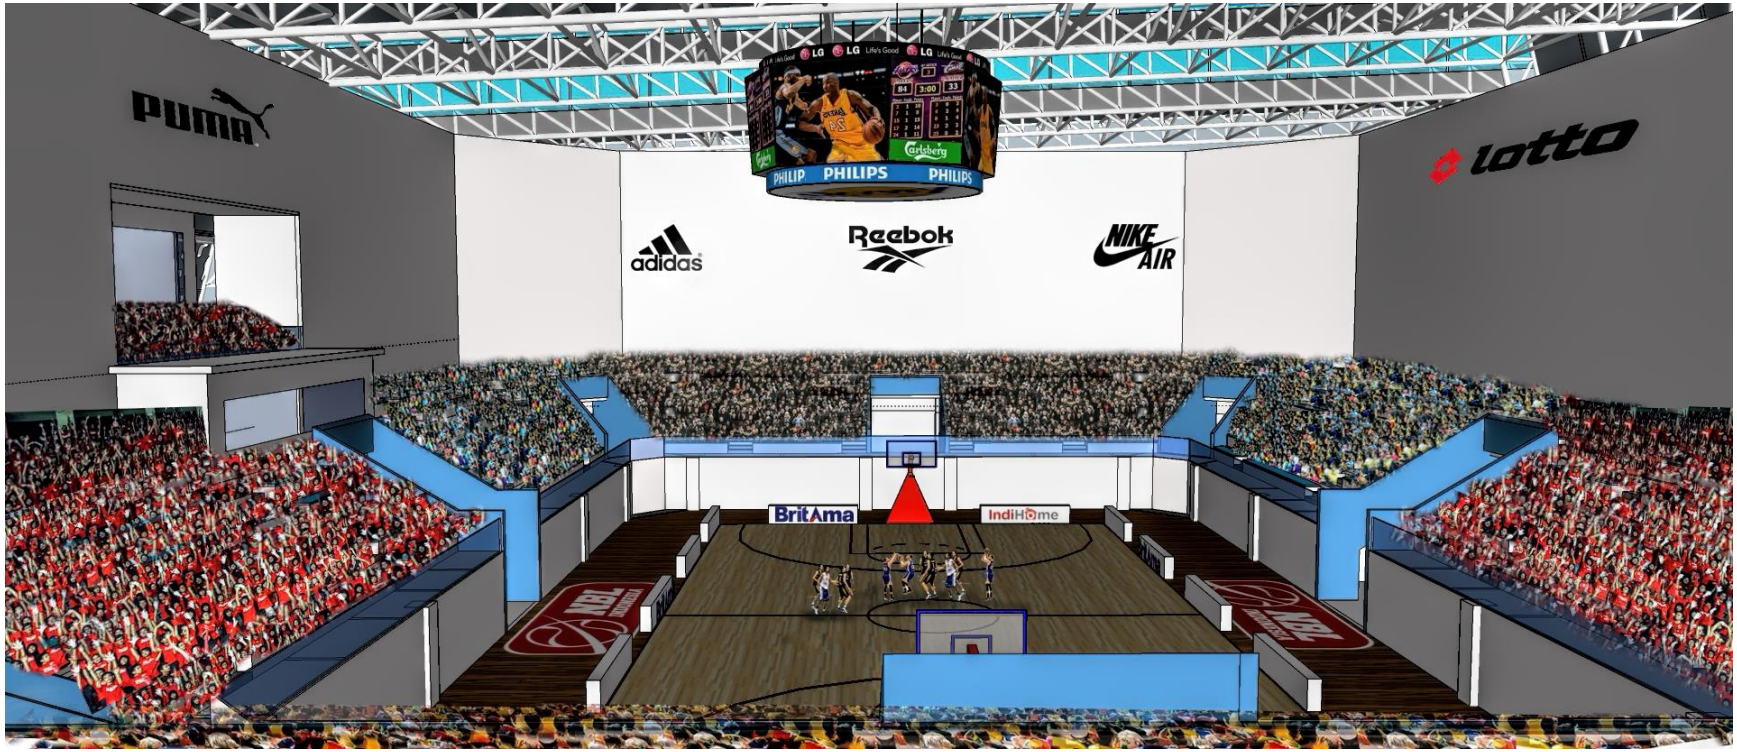


Gambar 6.4.2: Tribun Selatan

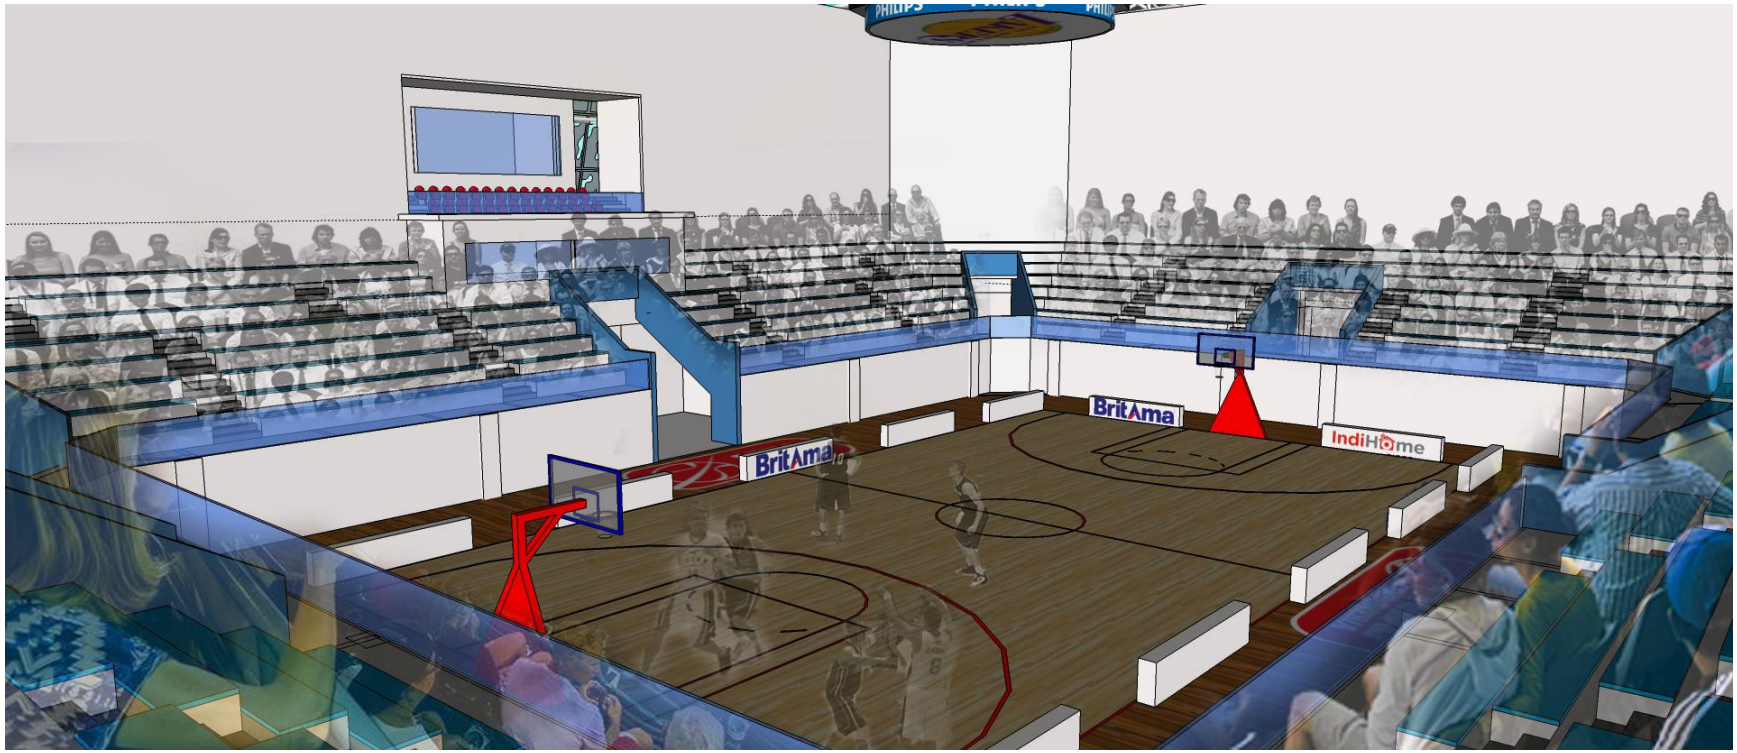


Gambar 6.4.3: Tribun Samping




Gambar 6.4.4: Galeri Seni Lukis

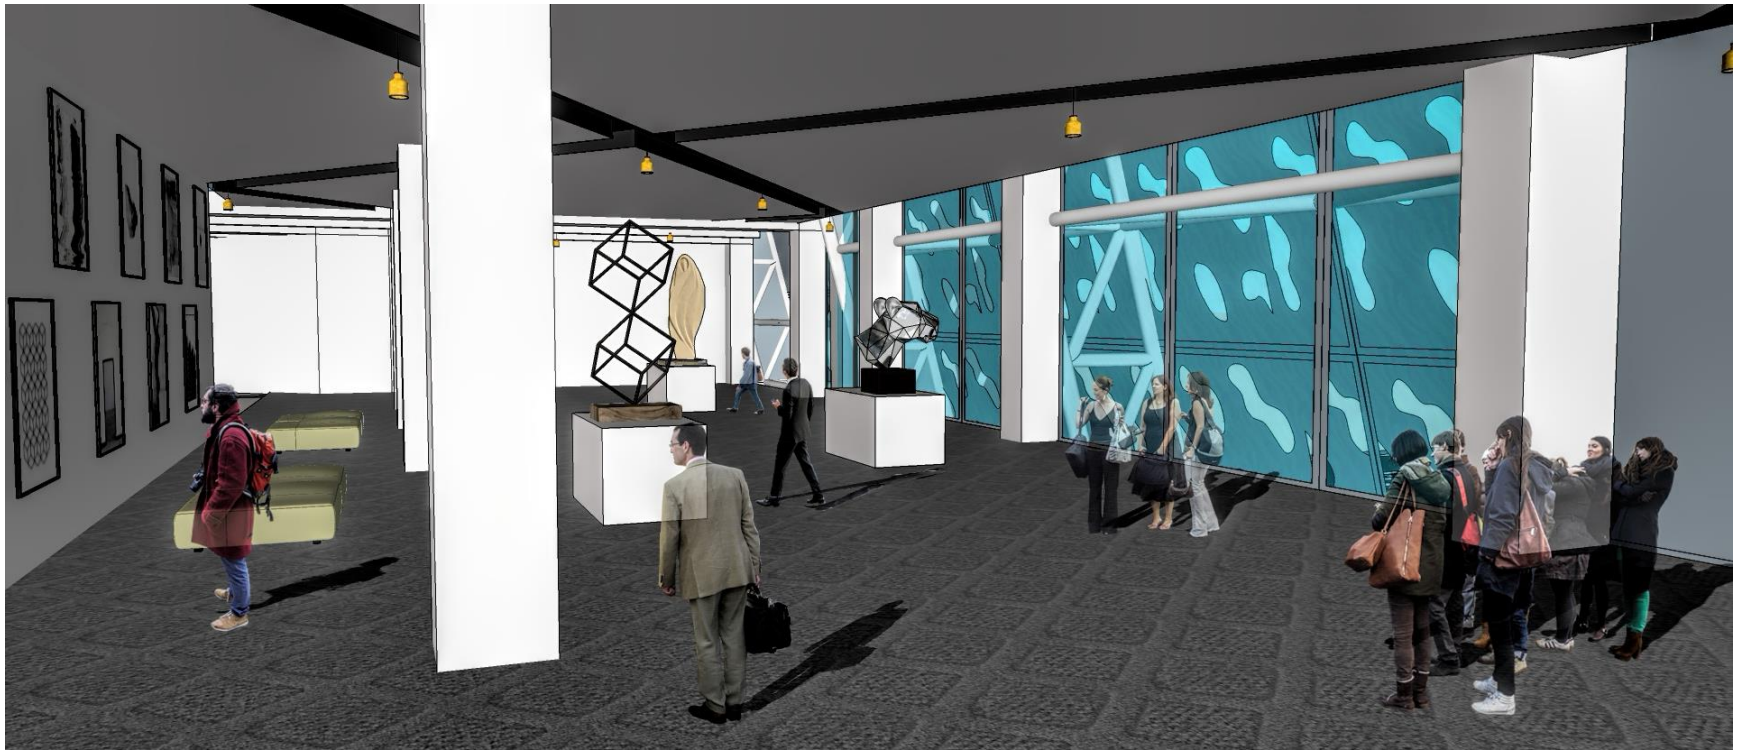

Gambar 6.4.1: Galeri Seni Patung

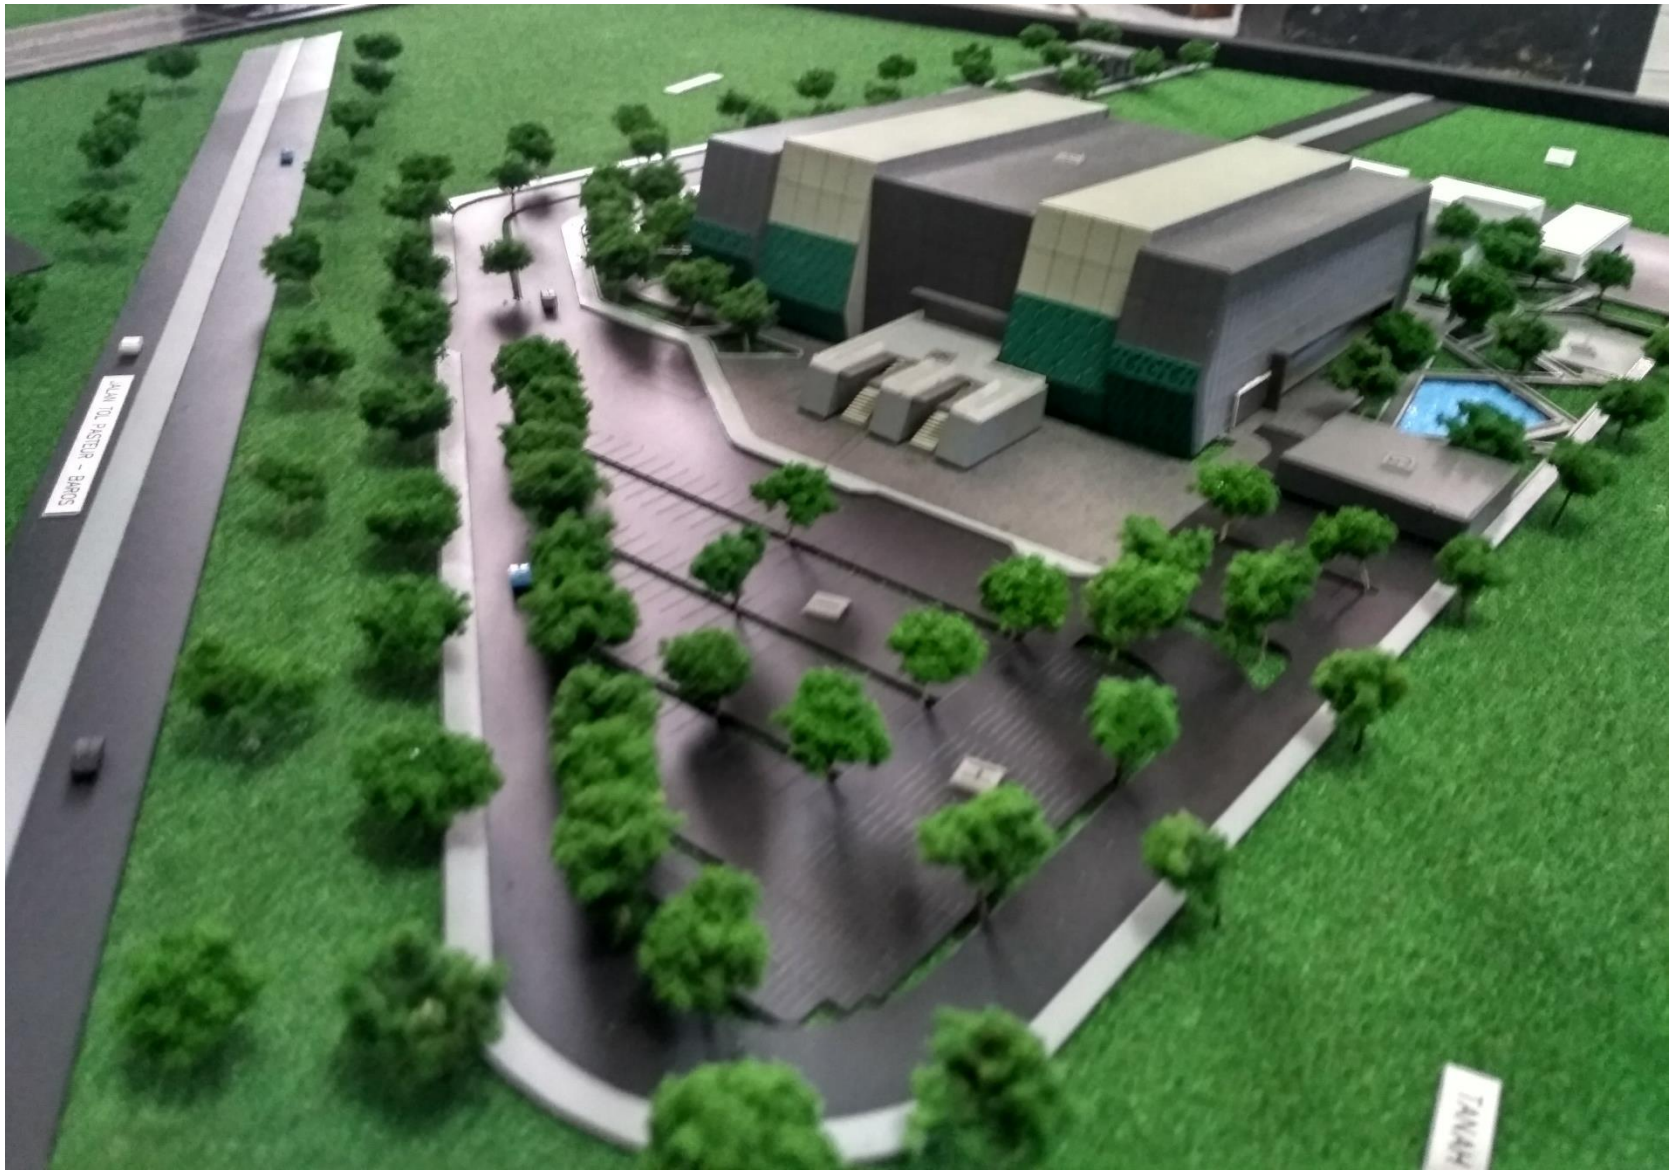

Gambar 6.5.1: Foto Maket 1

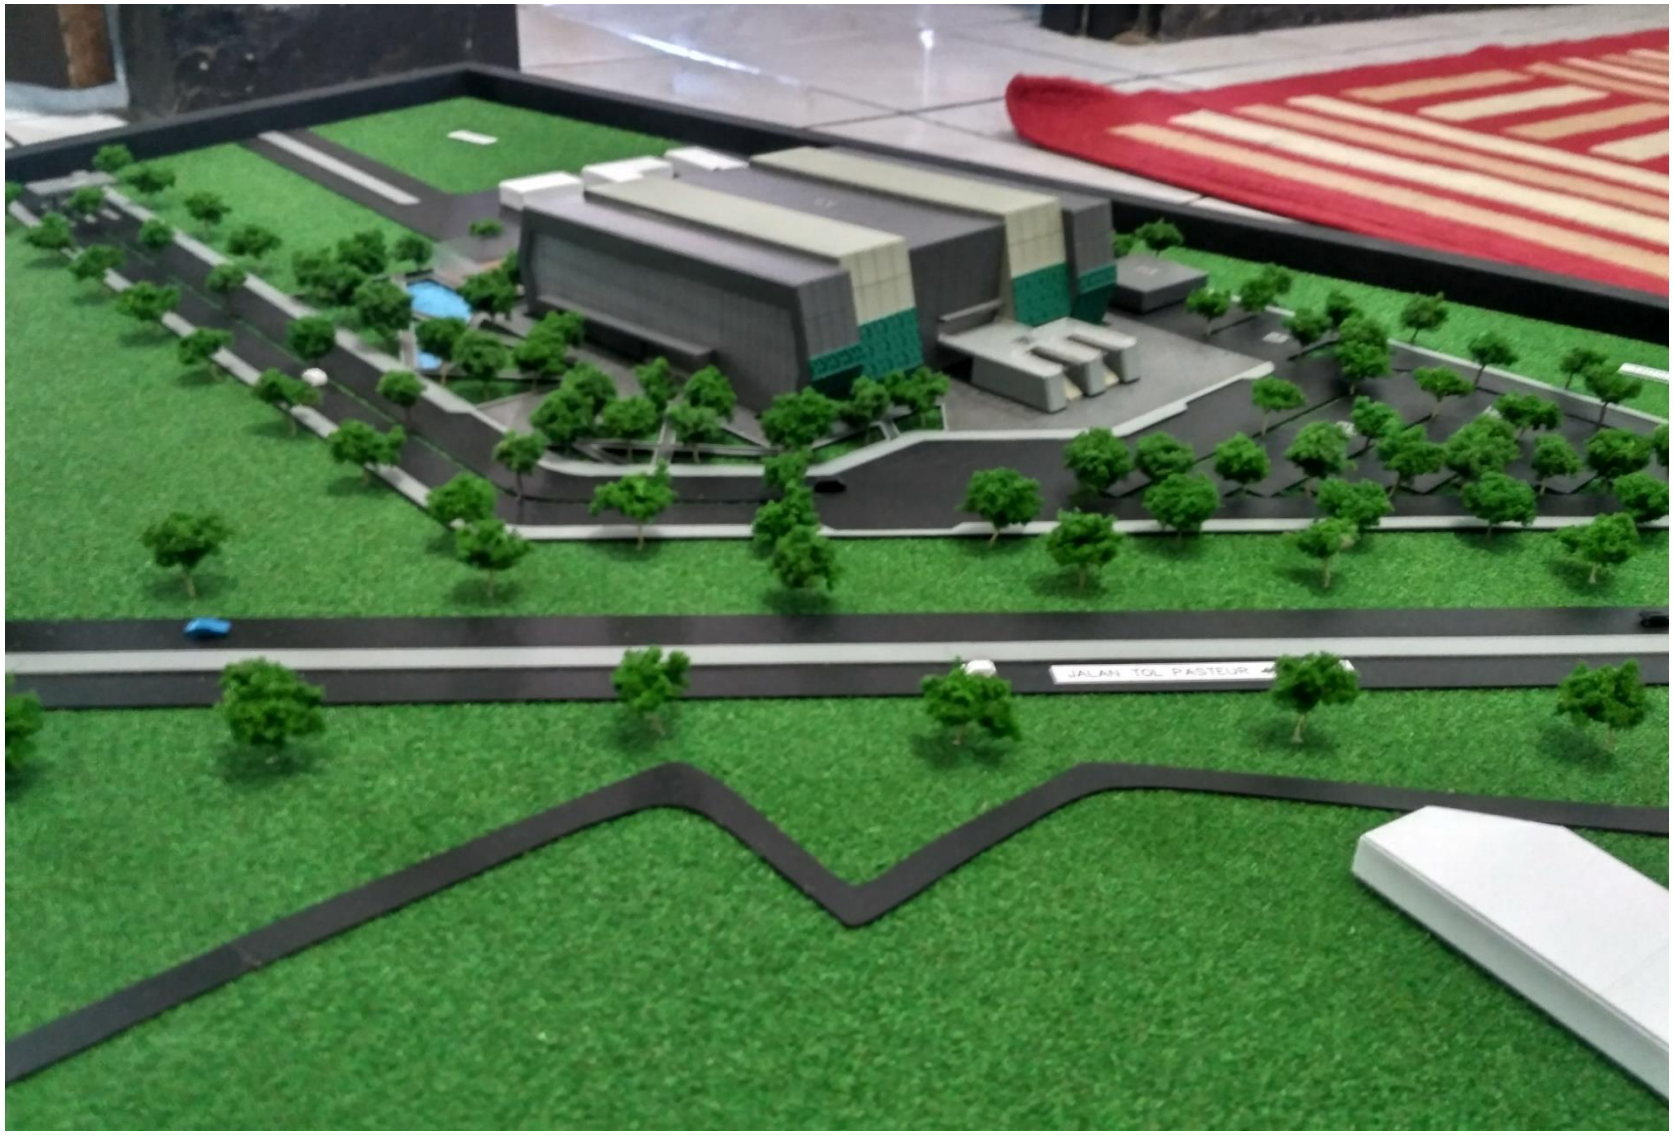

Gambar 6.5.2: Foto Maket 2