

BAB VI

HASIL

RANCANGAN


6.1 Peta Situasi

Peta Situasi


- Kawasan Permukiman
- Kawasan Komersial
- Kawasan Evakuasi Bencana
- Site


Kawasan Pungkur

Jl. Moh Toha

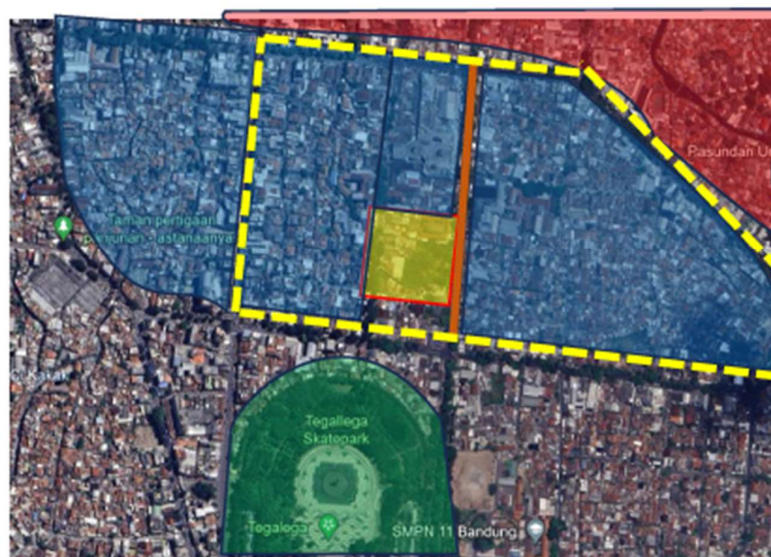


6.1 Gambar-gambar Perancangan

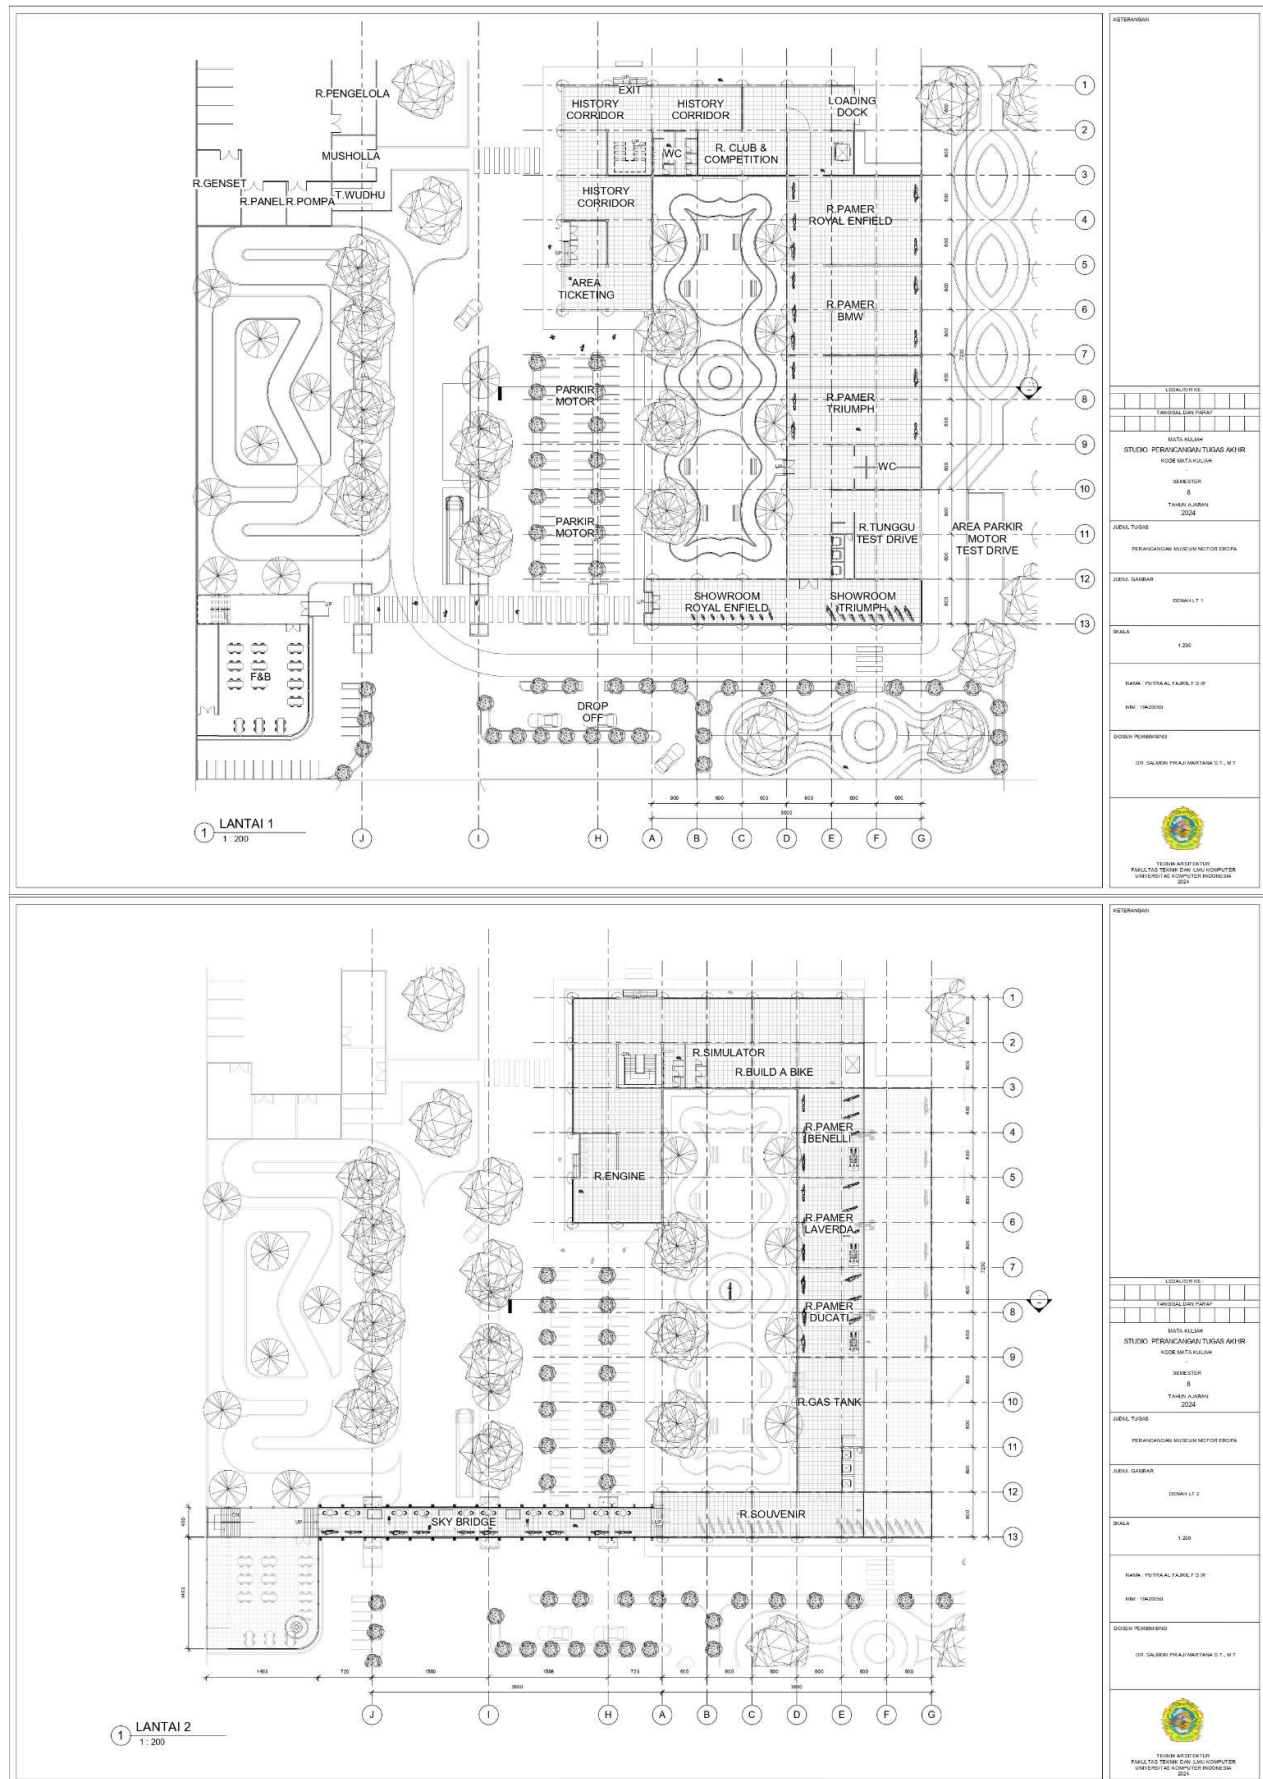


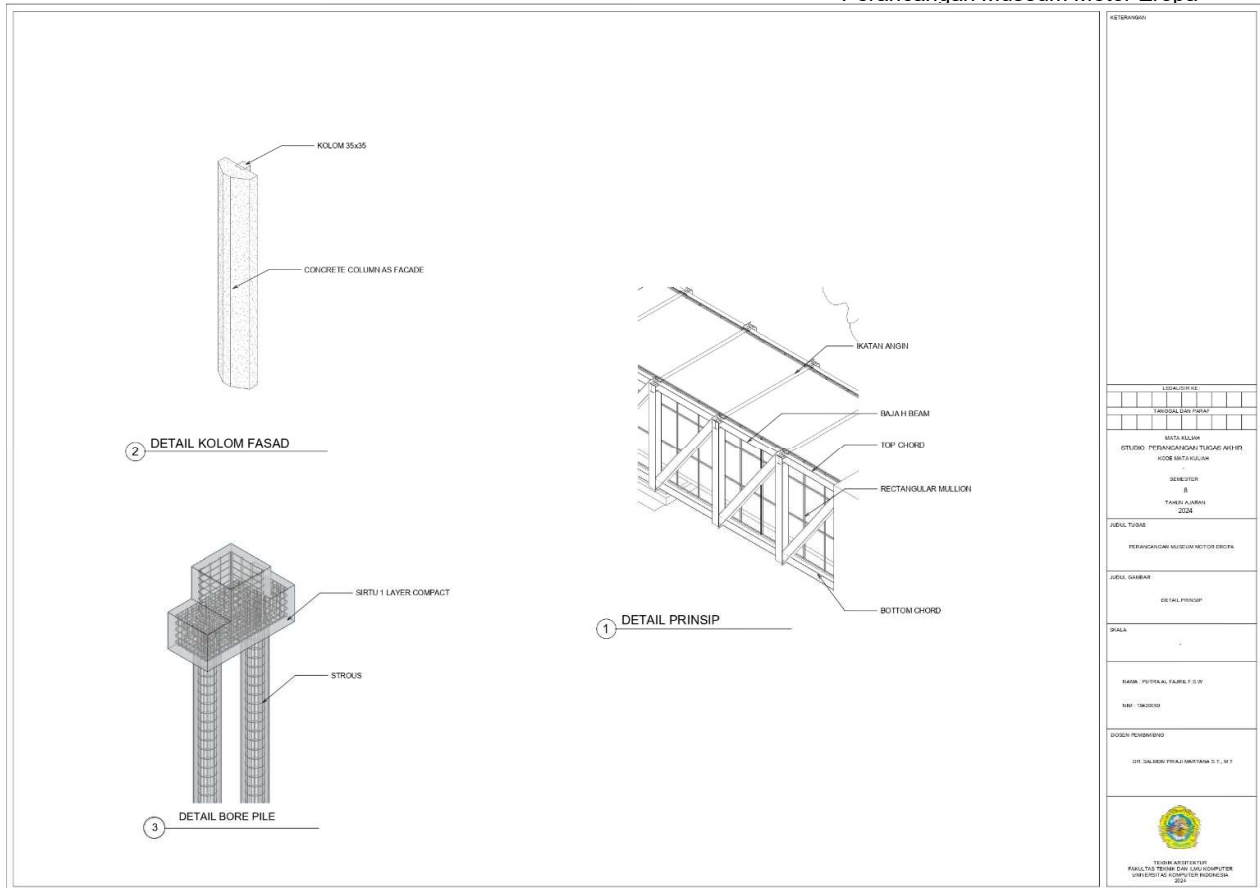


KETERANGAN:	
MATA KULUM	
STUDIO: PERANCANGAN TUGAS AKHIR	
KODE BATA KULUM	
SEMESTER	
TAHUN AJARAN	2024
JUDUL TUGAS	PERANCANGAN MUSEUM MOTOR EUROPA
JUDUL GAMBAR	DETAIL PRINSIP
SKALA	

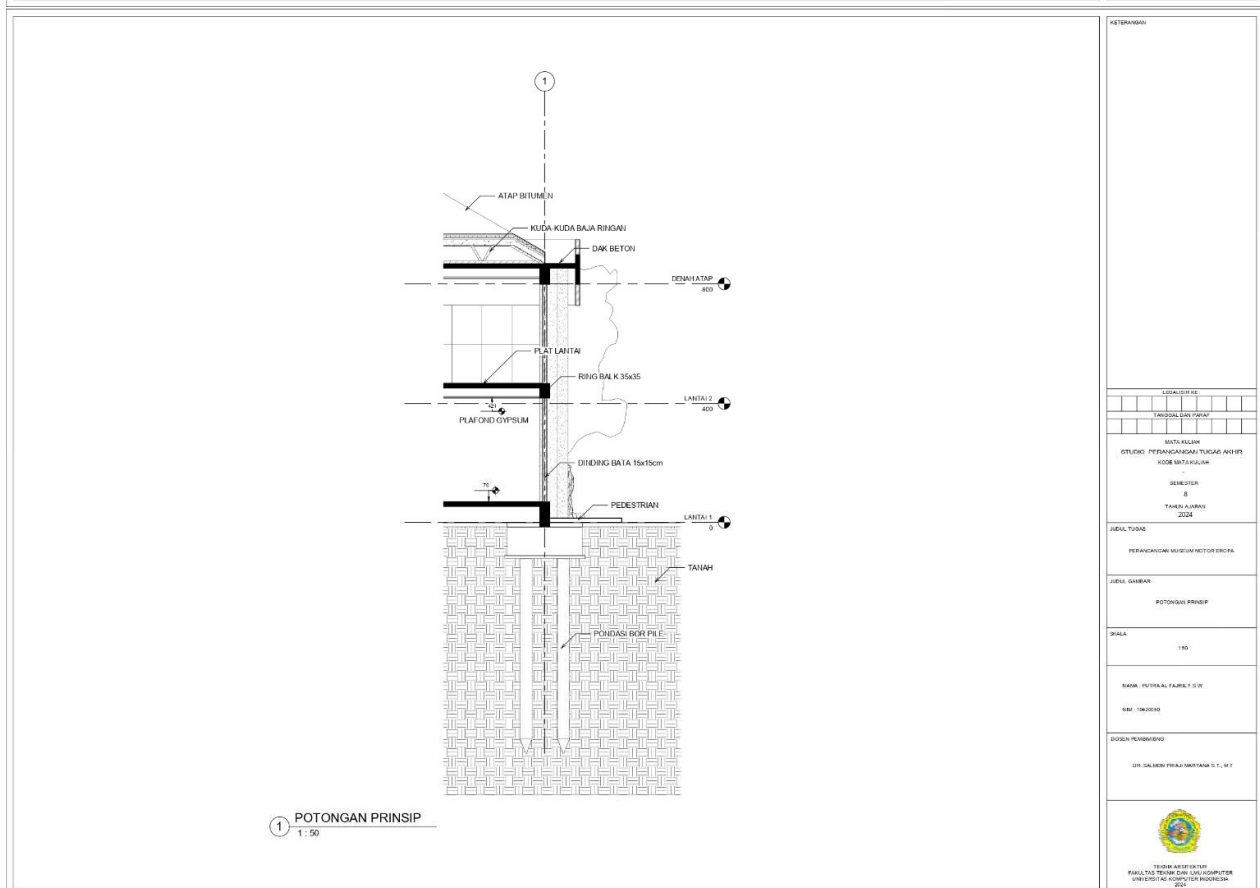

KETERANGAN:	
MATA KULUM	
STUDIO: PERANCANGAN TUGAS AKHIR	
KODE BATA KULUM	
SEMESTER	
TAHUN AJARAN	2024
JUDUL TUGAS	PERANCANGAN MUSEUM MOTOR EUROPA
JUDUL GAMBAR	POTONGAN PRINSIP
SKALA	1:50

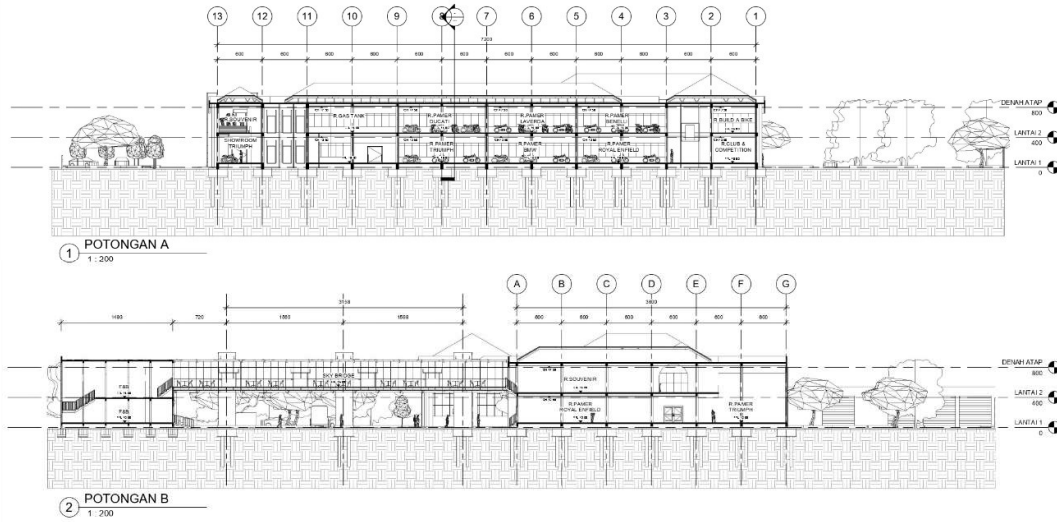

KETERANGAN									


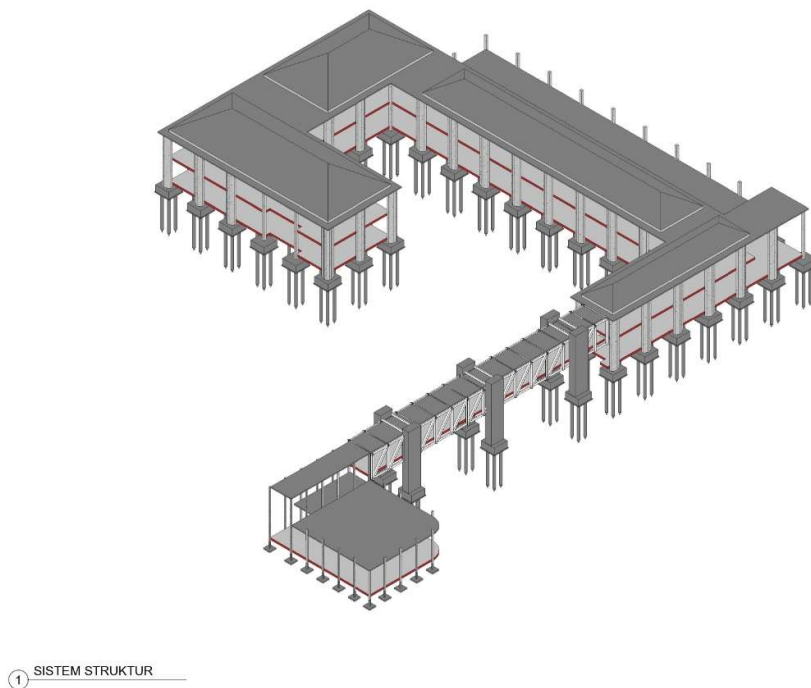[illegible]

