


S

BAB VI HASIL PERANCANGAN

A. SITEPLAN

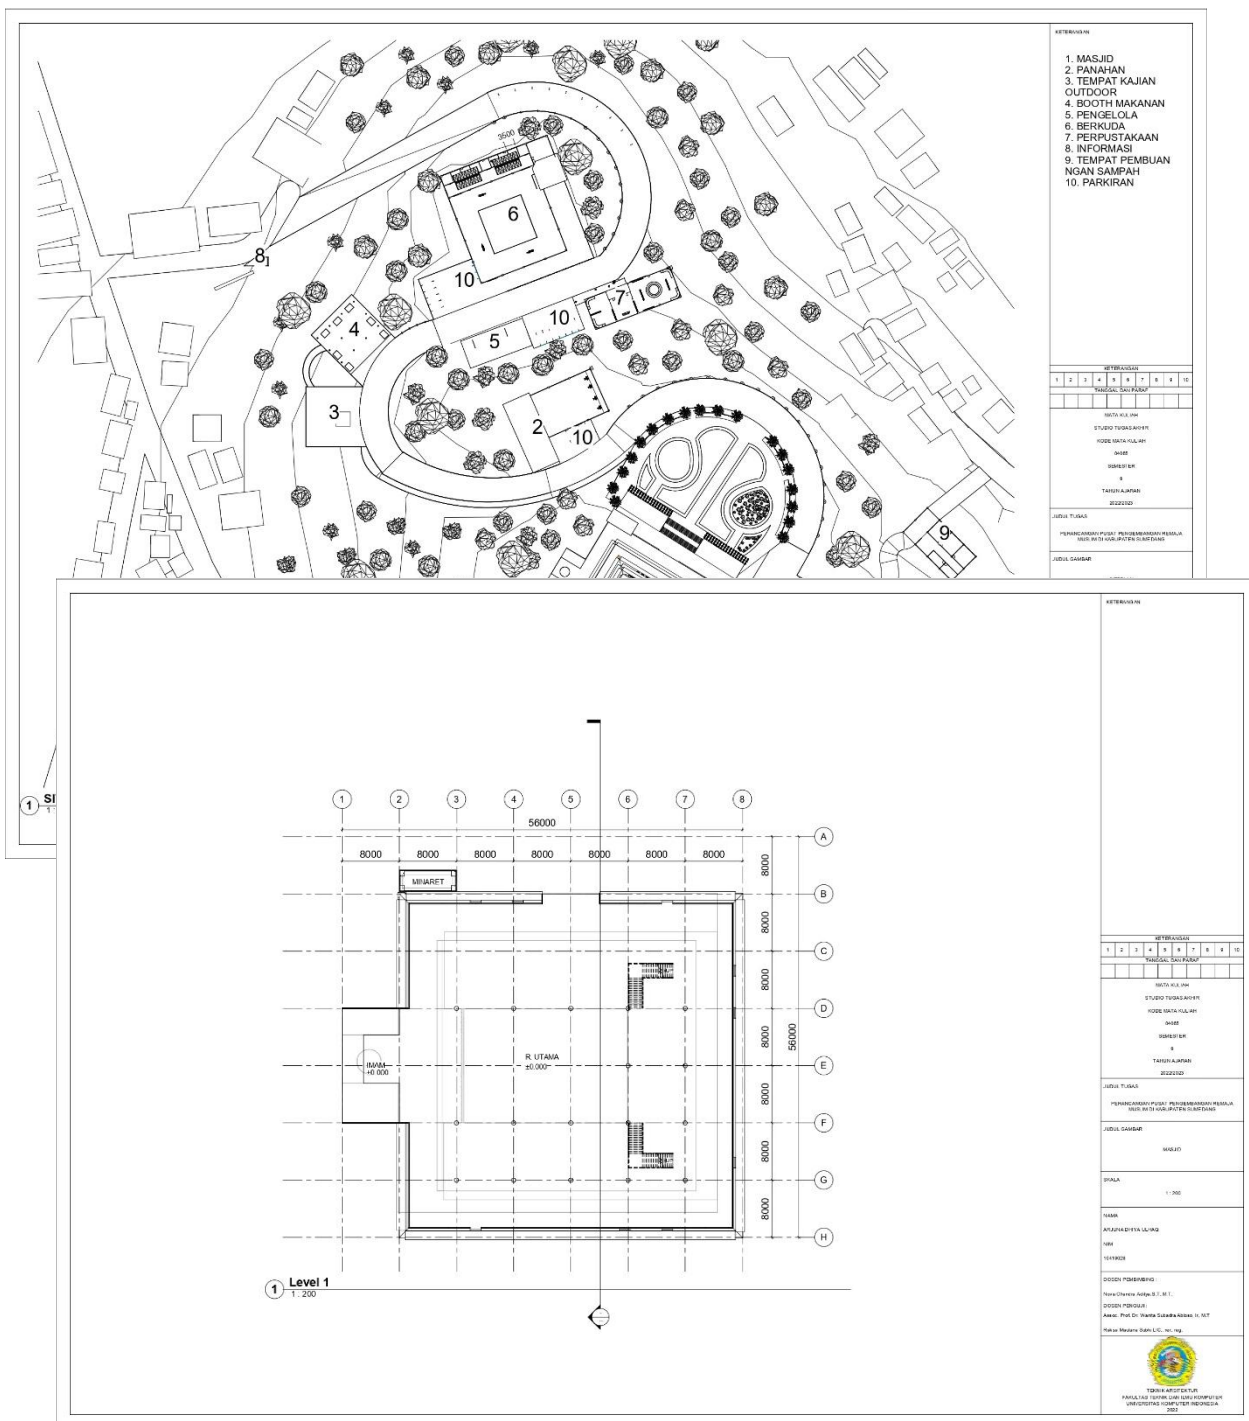


Perancangan Pusat Pengembangan Remaja Muslim Laporan Tugas Akhir

B. BLOKPLAN




C. MASJID

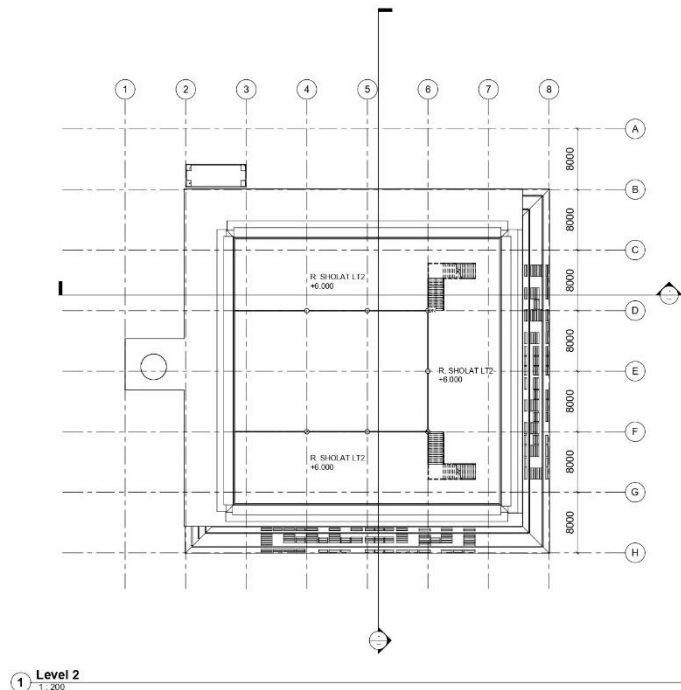

Perancangan Pusat Pengembangan Remaja Muslim


Laporan Tugas Akhir

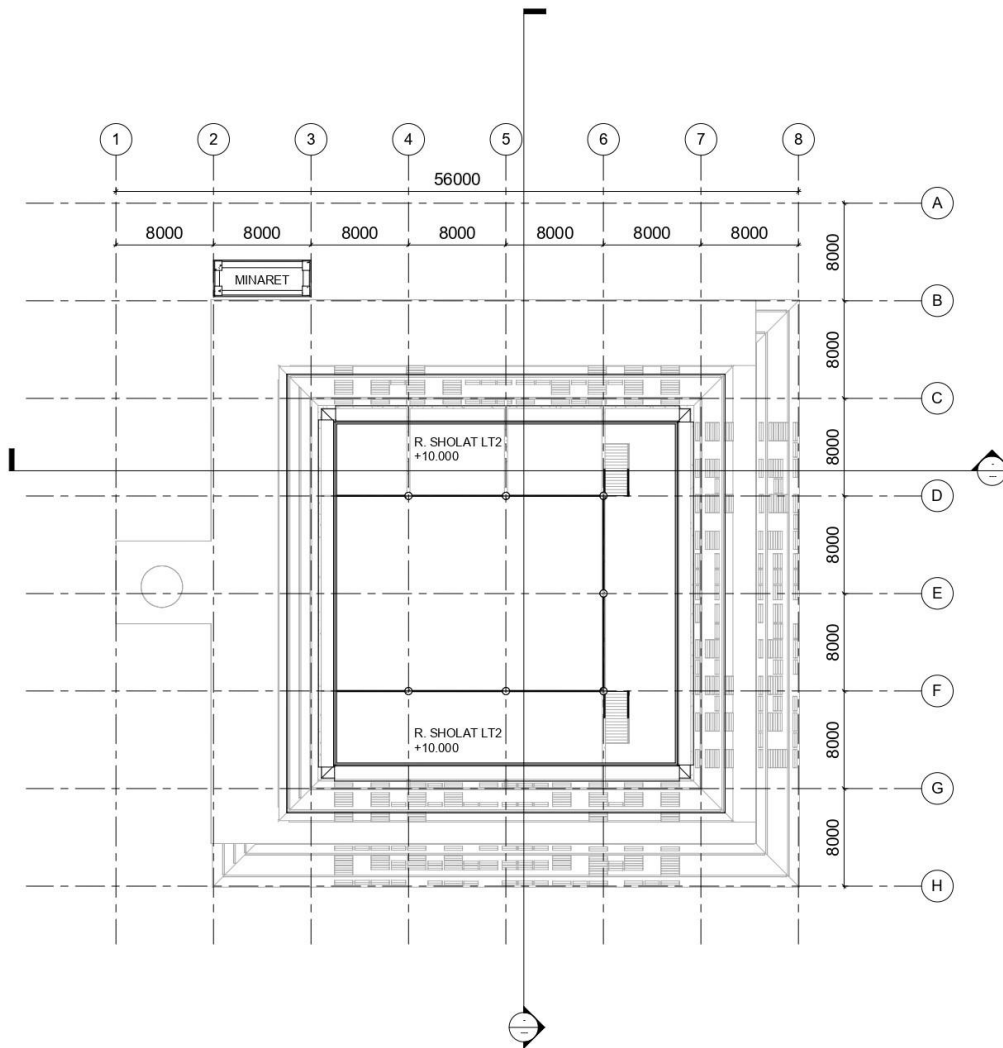

① **Level 3**
1 : 200

Perancangan Pusat Pengembangan Remaja Muslim

Laporan Tugas Akhir

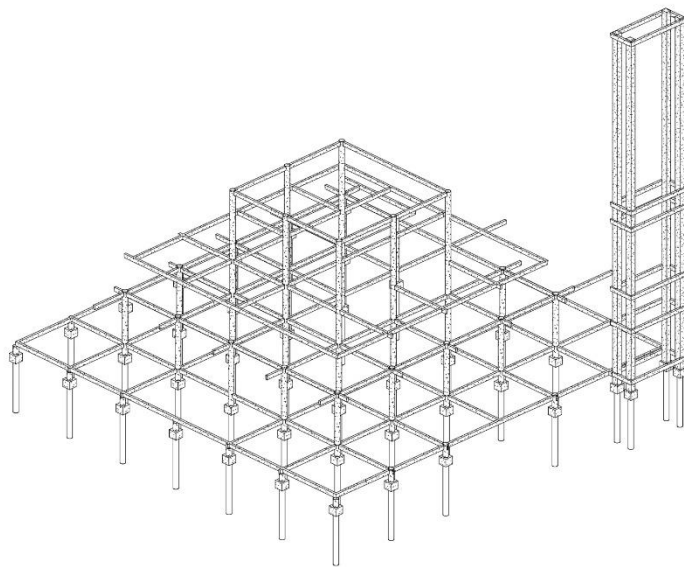

1 ISOMETRI STRUKTUR

KETERANGAN

REVISI									
1	2	3	4	5	6	7	8	9	10












Perancangan Pusat Pengembangan Remaja Muslim


Laporan Tugas Akhir

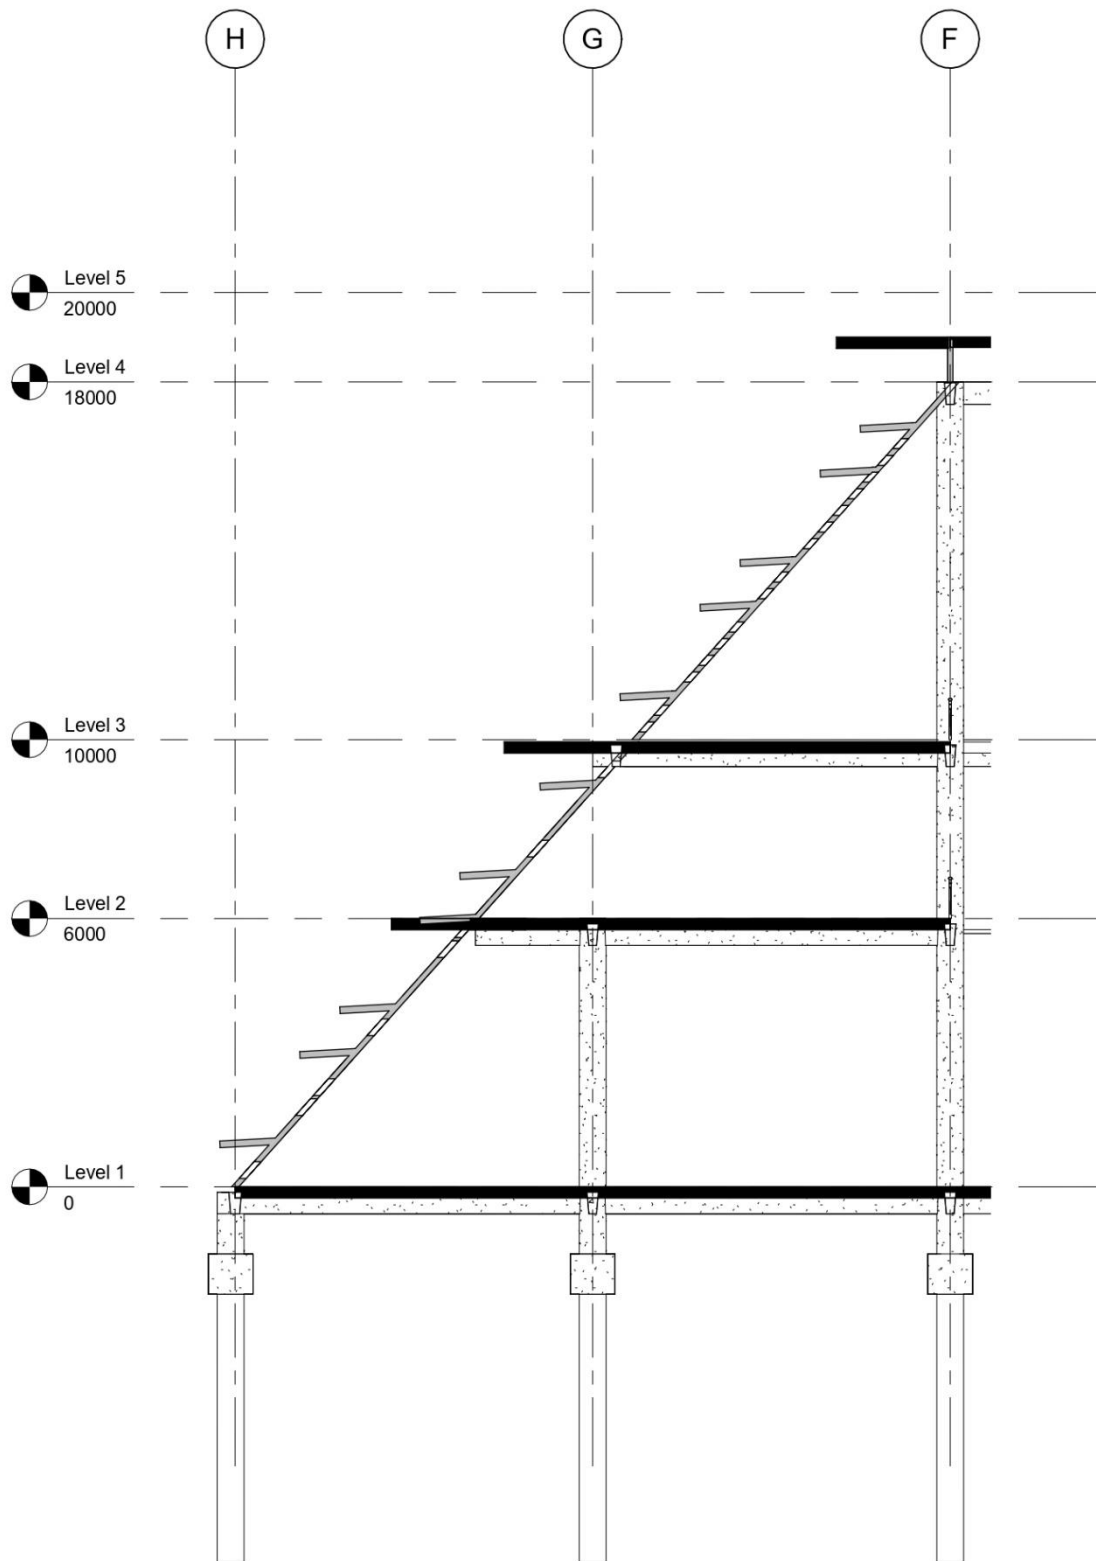

Perancangan Pusat Pengembangan Remaja Muslim Laporan Tugas Akhir

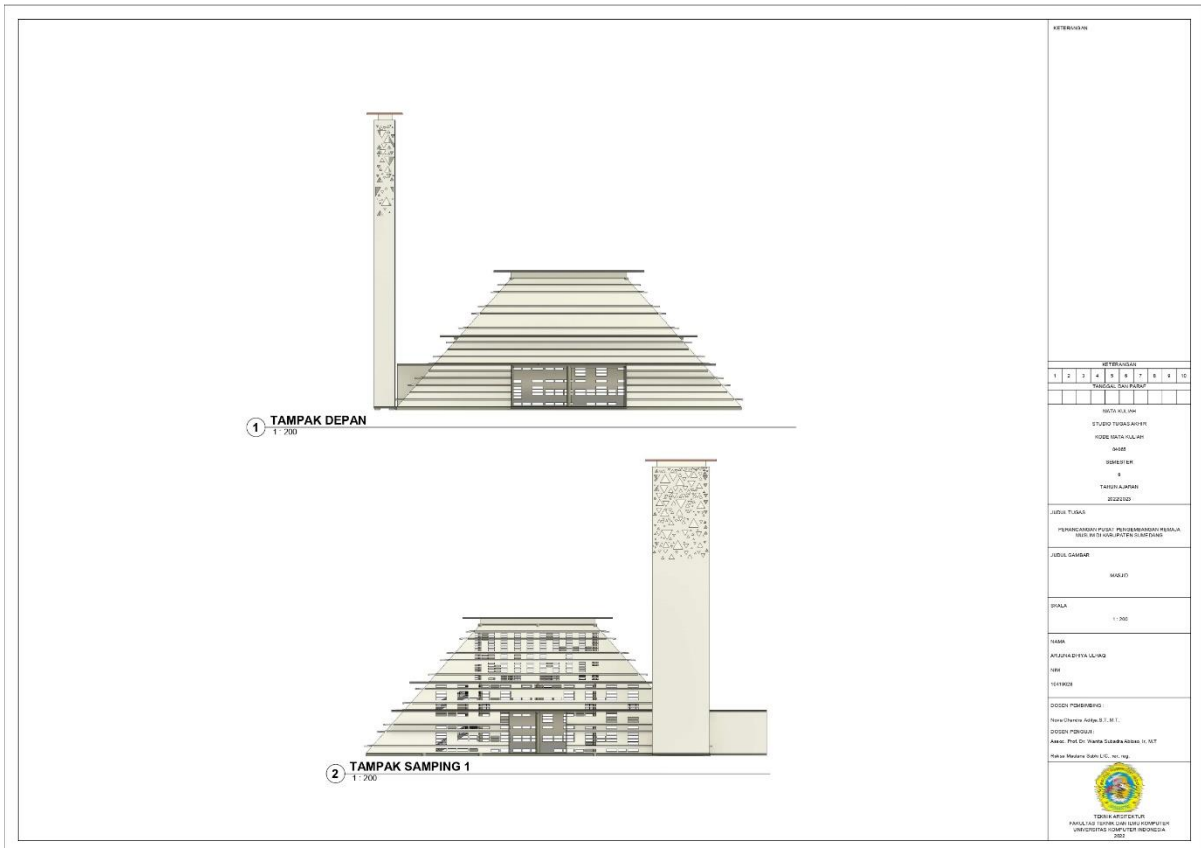


D. PANAHAN

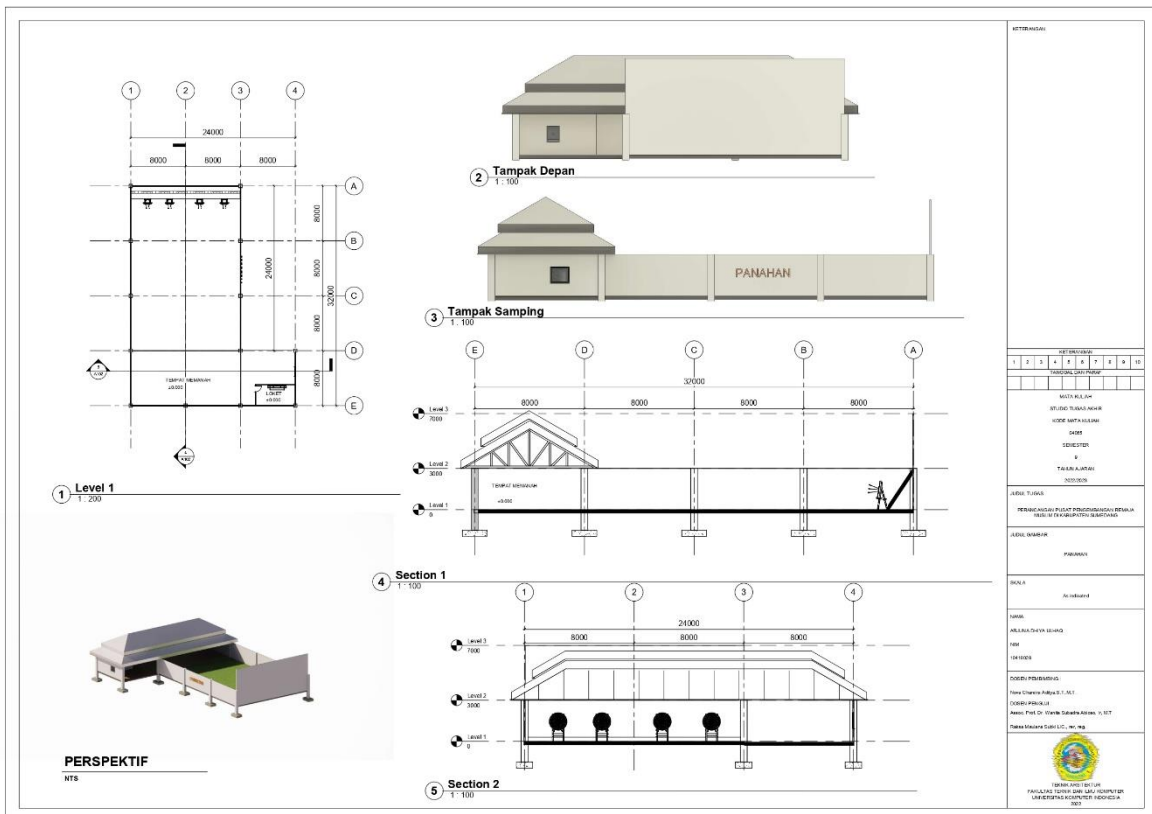

Perancangan Pusat Pengembangan Remaja Muslim Laporan Tugas Akhir

G. PERPUSTAKAAN

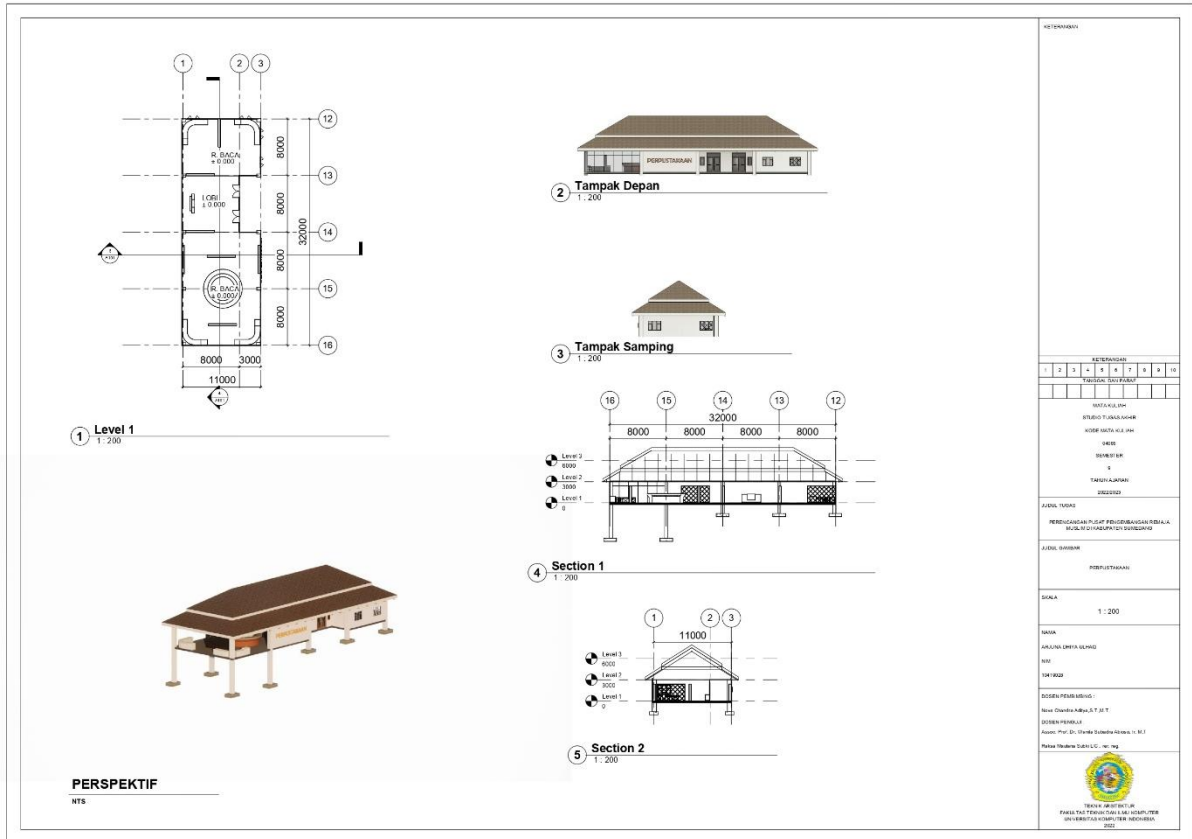

H. PENGELOLAAN SAMPAH

