

BAB VI HASIL PERANCANGAN


6. 1. Gambar Rancangan




Blokplan



Siteplan

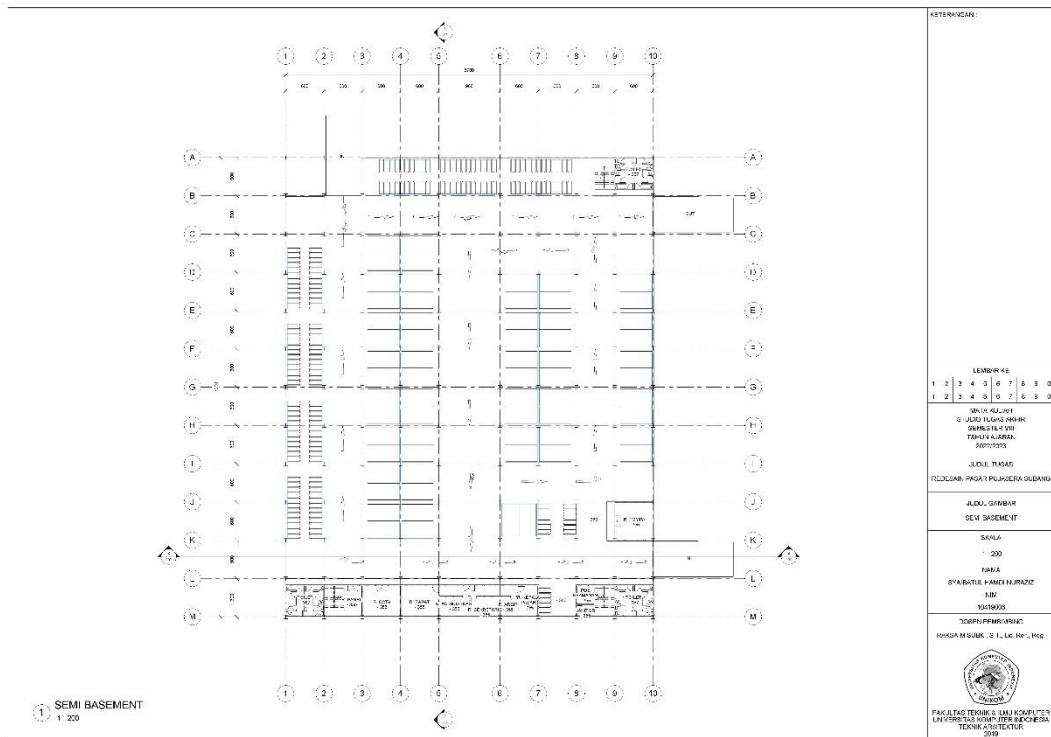

Denah Semi Basement

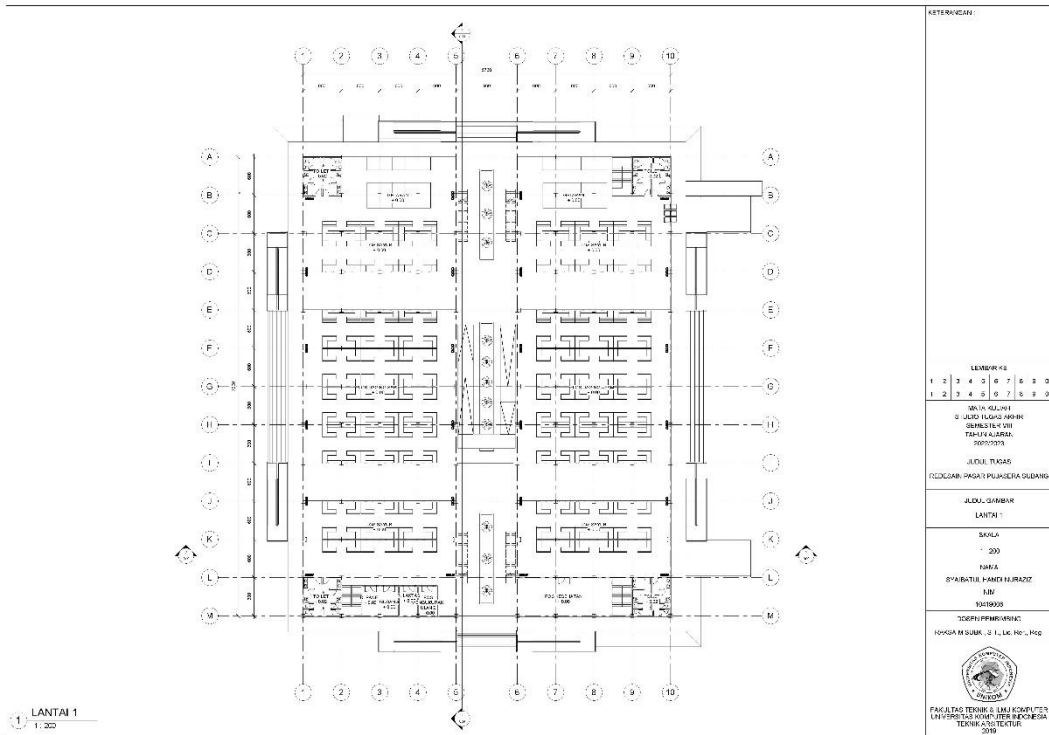

KETERANGAN:





JUDUL GAMBAR
 LANTAI 1

SKALA
 1:200

NAMA






 2019

Denah Lantai 1

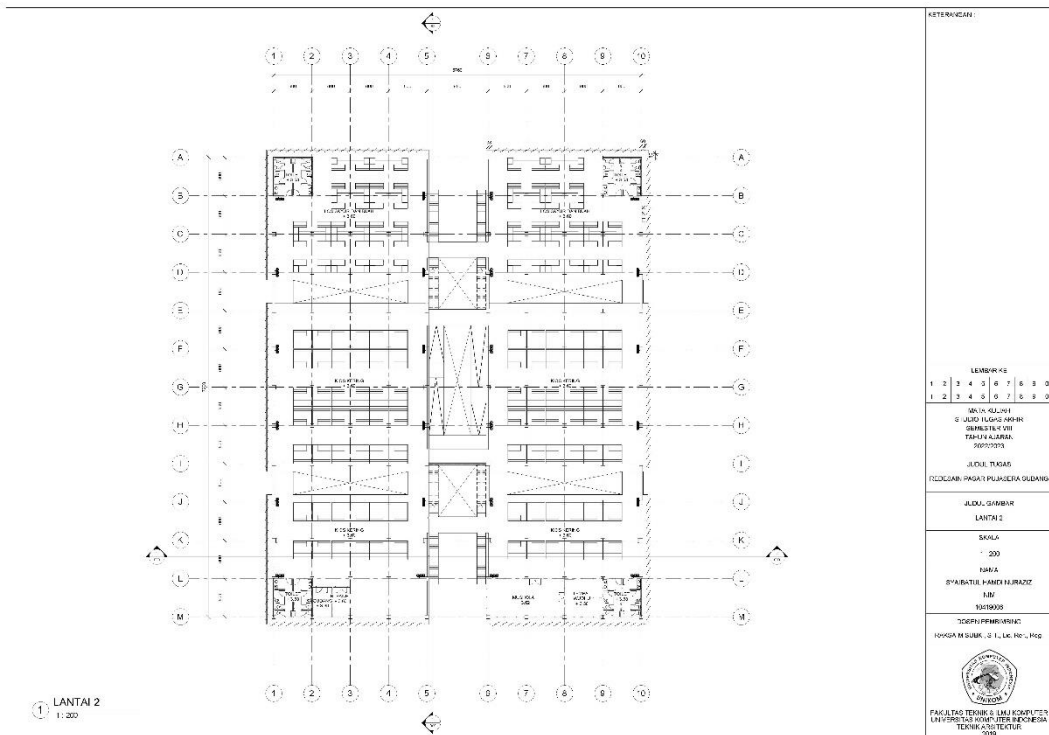

KETERANGAN:





JUDUL GAMBAR
 LANTAI 2

SKALA
 1:200

NAMA







 2019


Denah Lantai 2

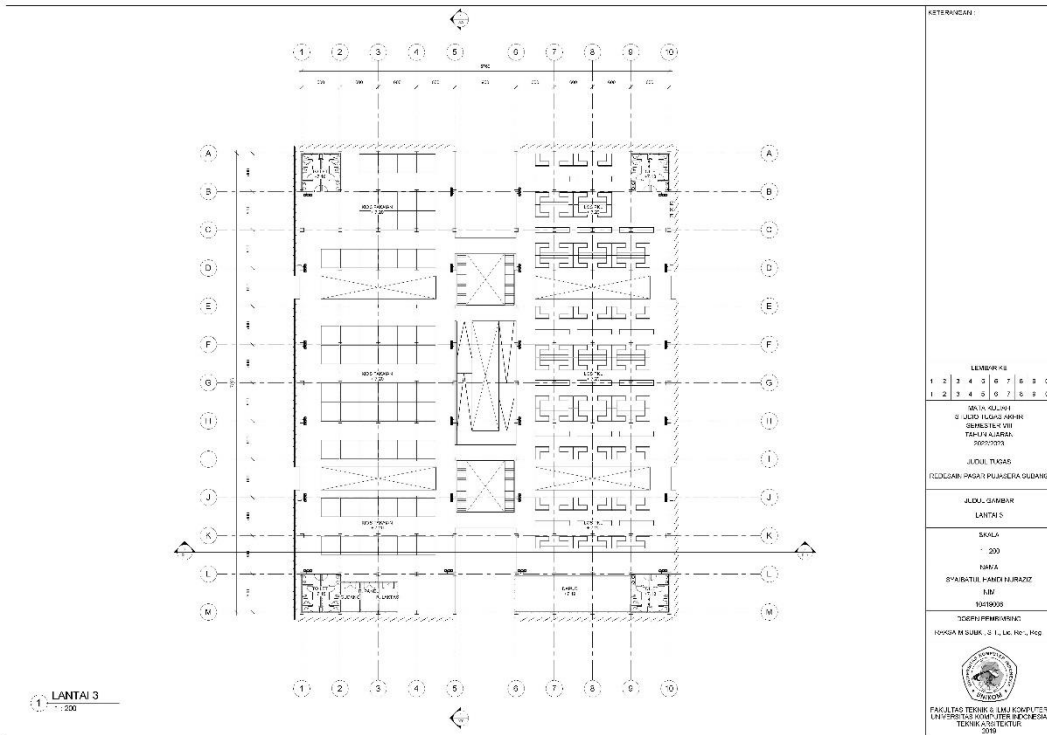

KETERANGAN:

LEMBIR 41									
1	2	3	4	5	6	7	8	9	10
1	2	3	4	5	6	7	8	9	10


Denah Lantai 3

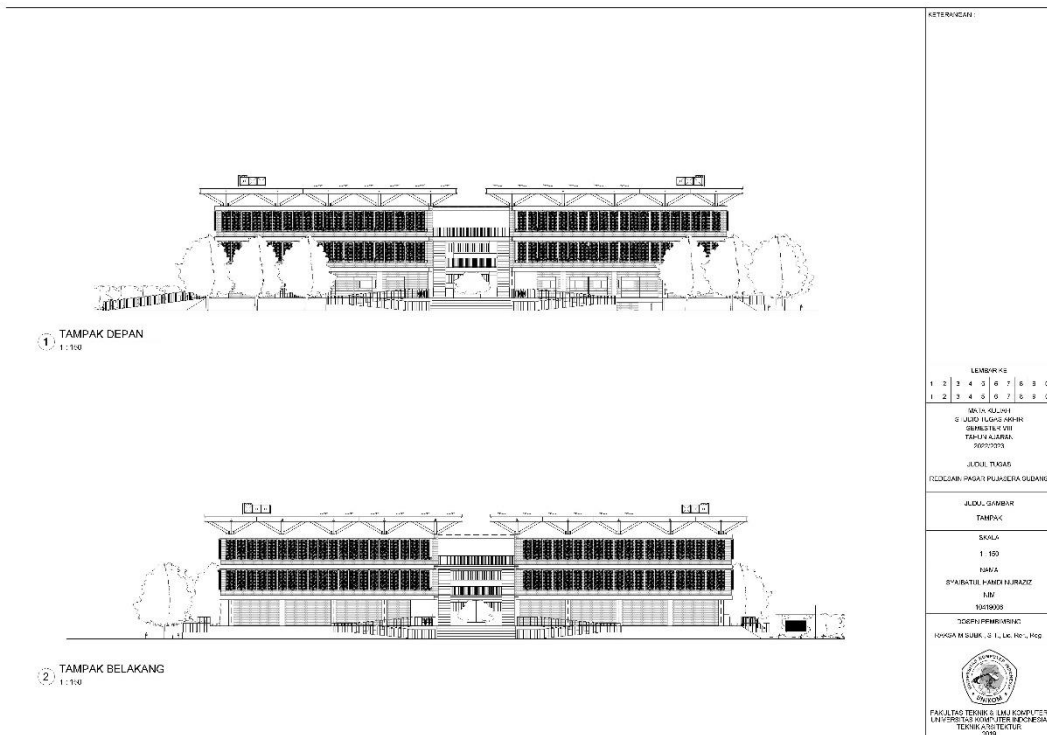


KETERANGAN:

LEMBIR 41									
1	2	3	4	5	6	7	8	9	10
1	2	3	4	5	6	7	8	9	10

Tampak Depan

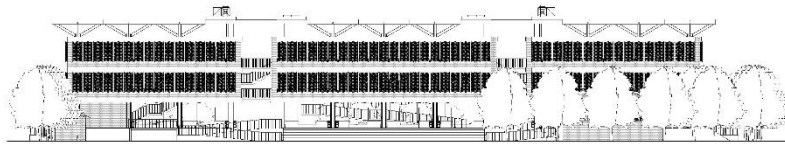

1 TAMPAK SAMPING KANAN
1:150

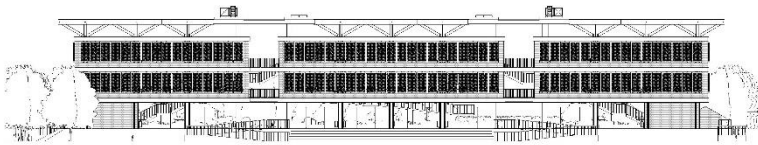

2 TAMPAK SAMPING KIRI
1:150

KETERANGAN:

LEMBIR 45								
1	2	3	4	5	6	7	8	9
1	2	3	4	5	6	7	8	9













Tampak Samping

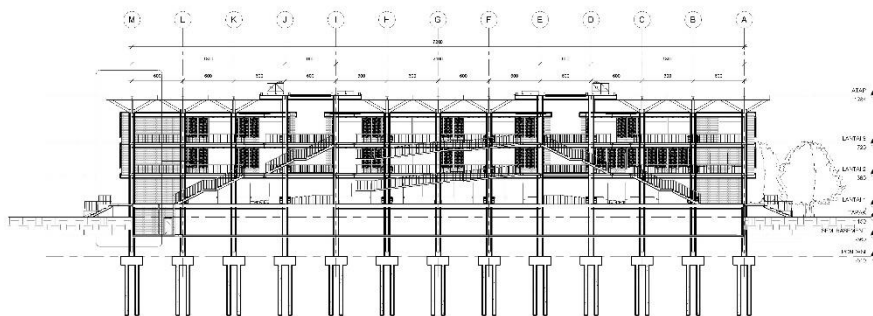

1 POTONGAN A-A
1:150

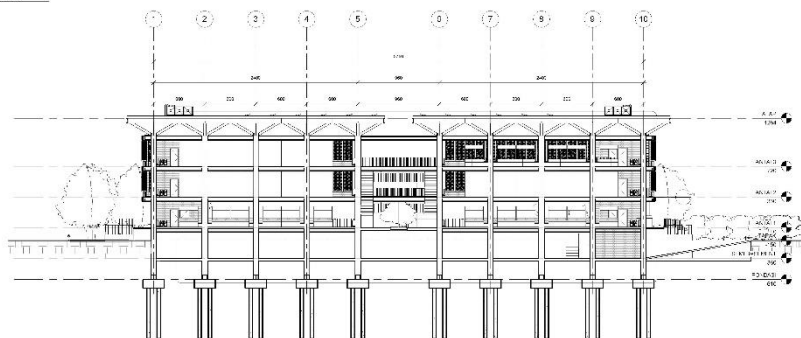

2 POTONGAN B-B
1:150

KETERANGAN:

LEMBIR 45								
1	2	3	4	5	6	7	8	9
1	2	3	4	5	6	7	8	9













Potongan

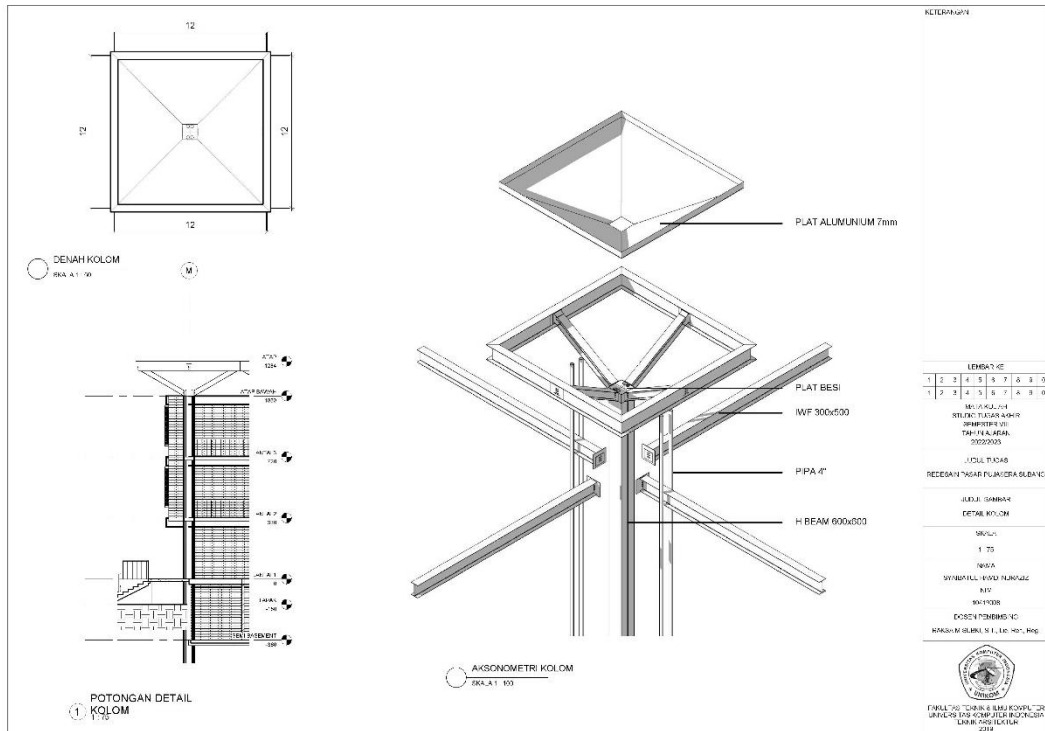

Detail Kolom Atap

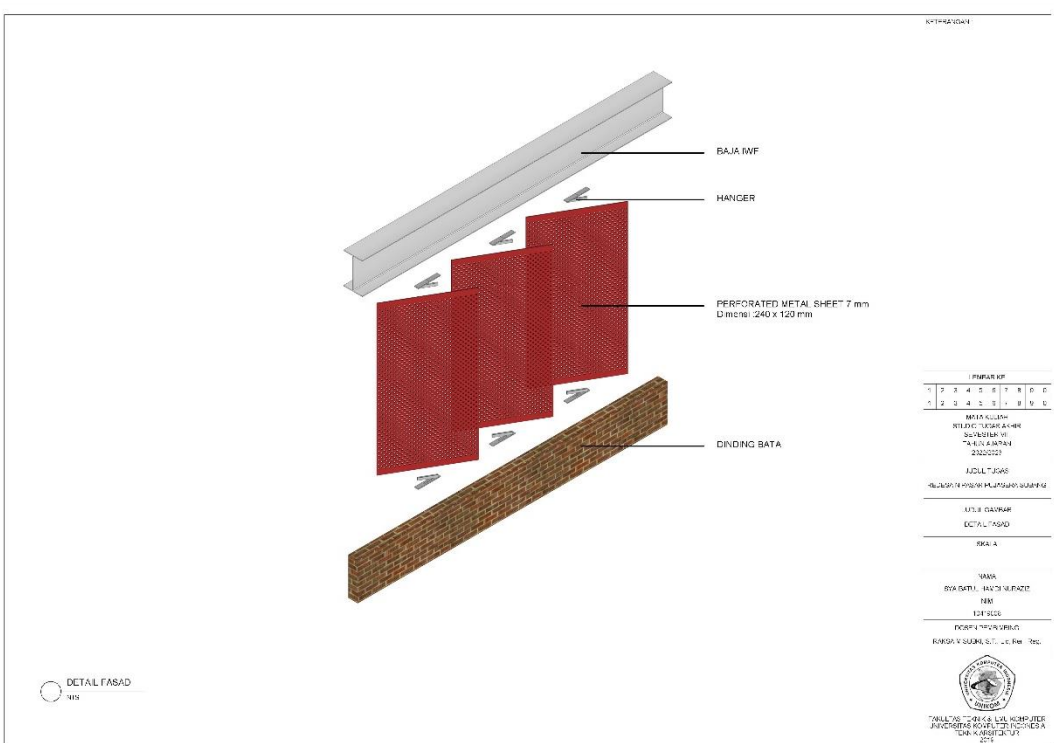

Detail Fasad

RANGKA BAJA

BALOK IWF 500 x 300

KOLOM BAJA (H BEAM) 500 x 500

PILE CAP

KETERANGAN:

LEMBIR KE									
1	2	3	4	5	6	7	8	9	0
1	2	3	4	5	6	7	8	9	0






1 RENCANA STRUKTUR

Rencana Struktur

1 TPS3R
1:100

2 POTONGAN TPS3R A-A
1:50

3 POTONGAN TPS3R B-B
1:50

KETERANGAN:

LEMBIR KE									
1	2	3	4	5	6	7	8	9	0
1	2	3	4	5	6	7	8	9	0









TPS3R

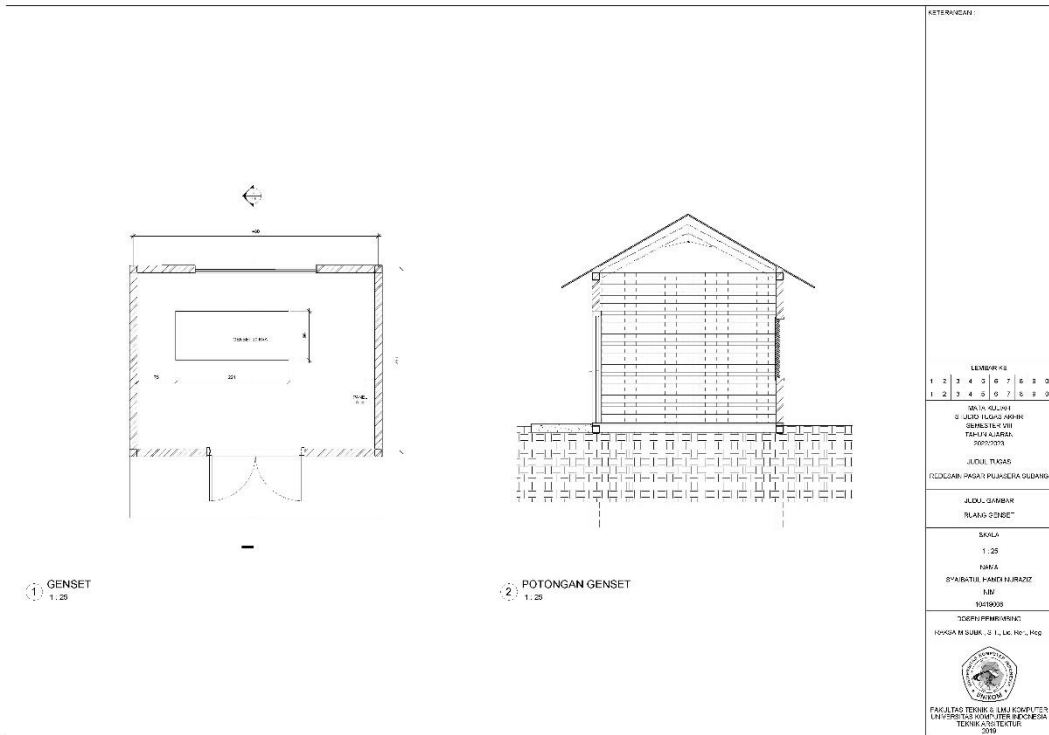


Ruang Genset

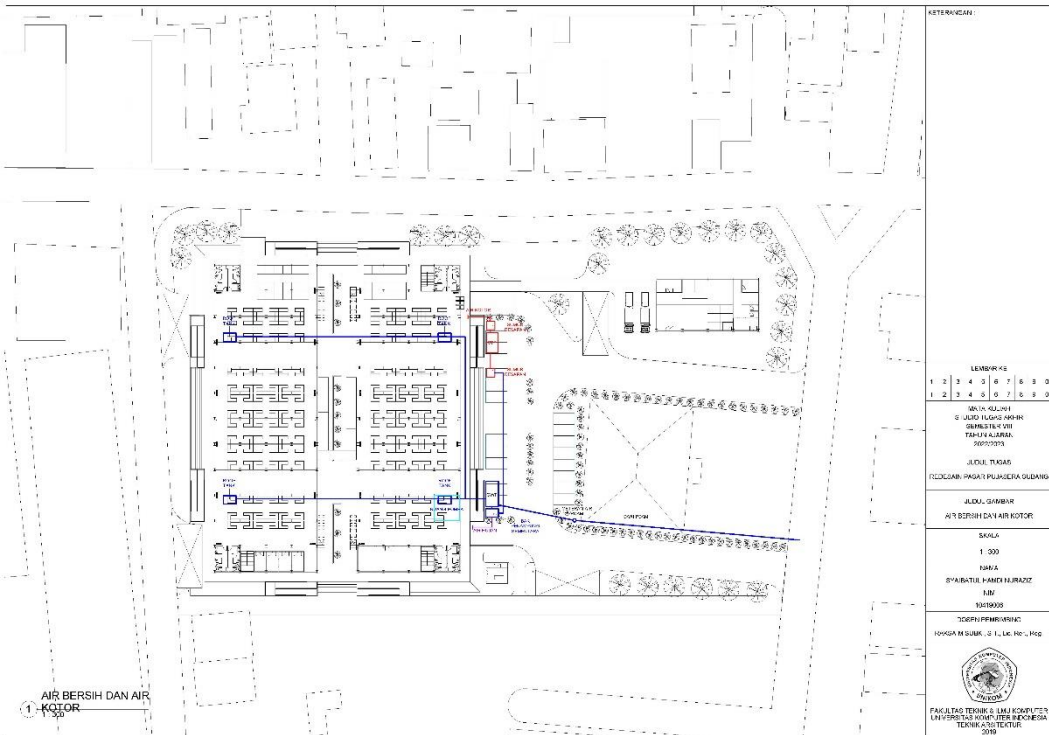

Denah Utilitas Air Bersih dan Air Kotor

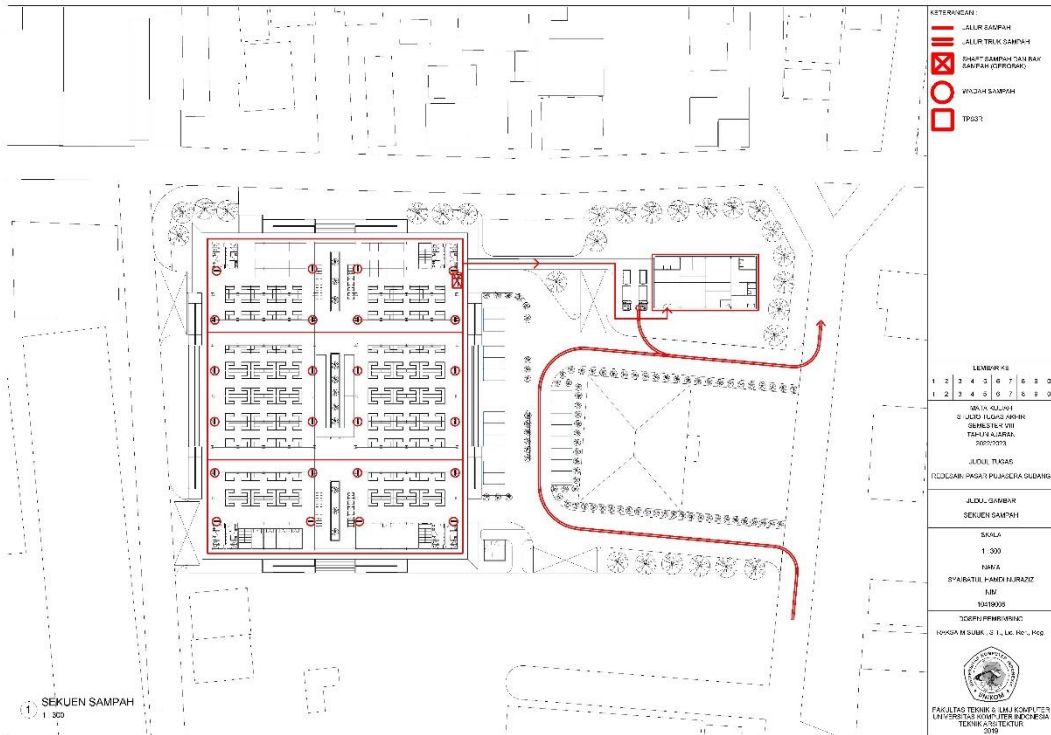

Sekuen Sampah

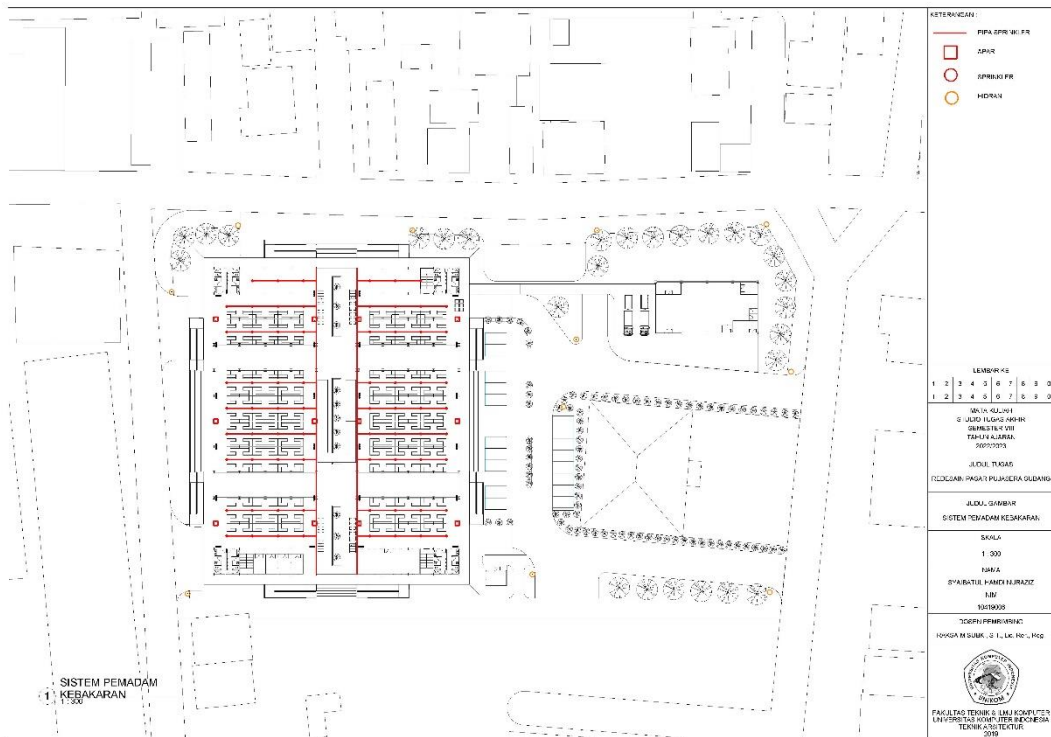

Sistem Pemadam Kebakaran

