BAB VIII


HASIL PERANCANGAN

8.1. Peta Situasi




Gambar 8.1
Judul: Peta Situasi
Sumber:
Diakses 01 April 2015 dari World Wide Web: http://yahoo.com


8.2. Gambar Perancangan

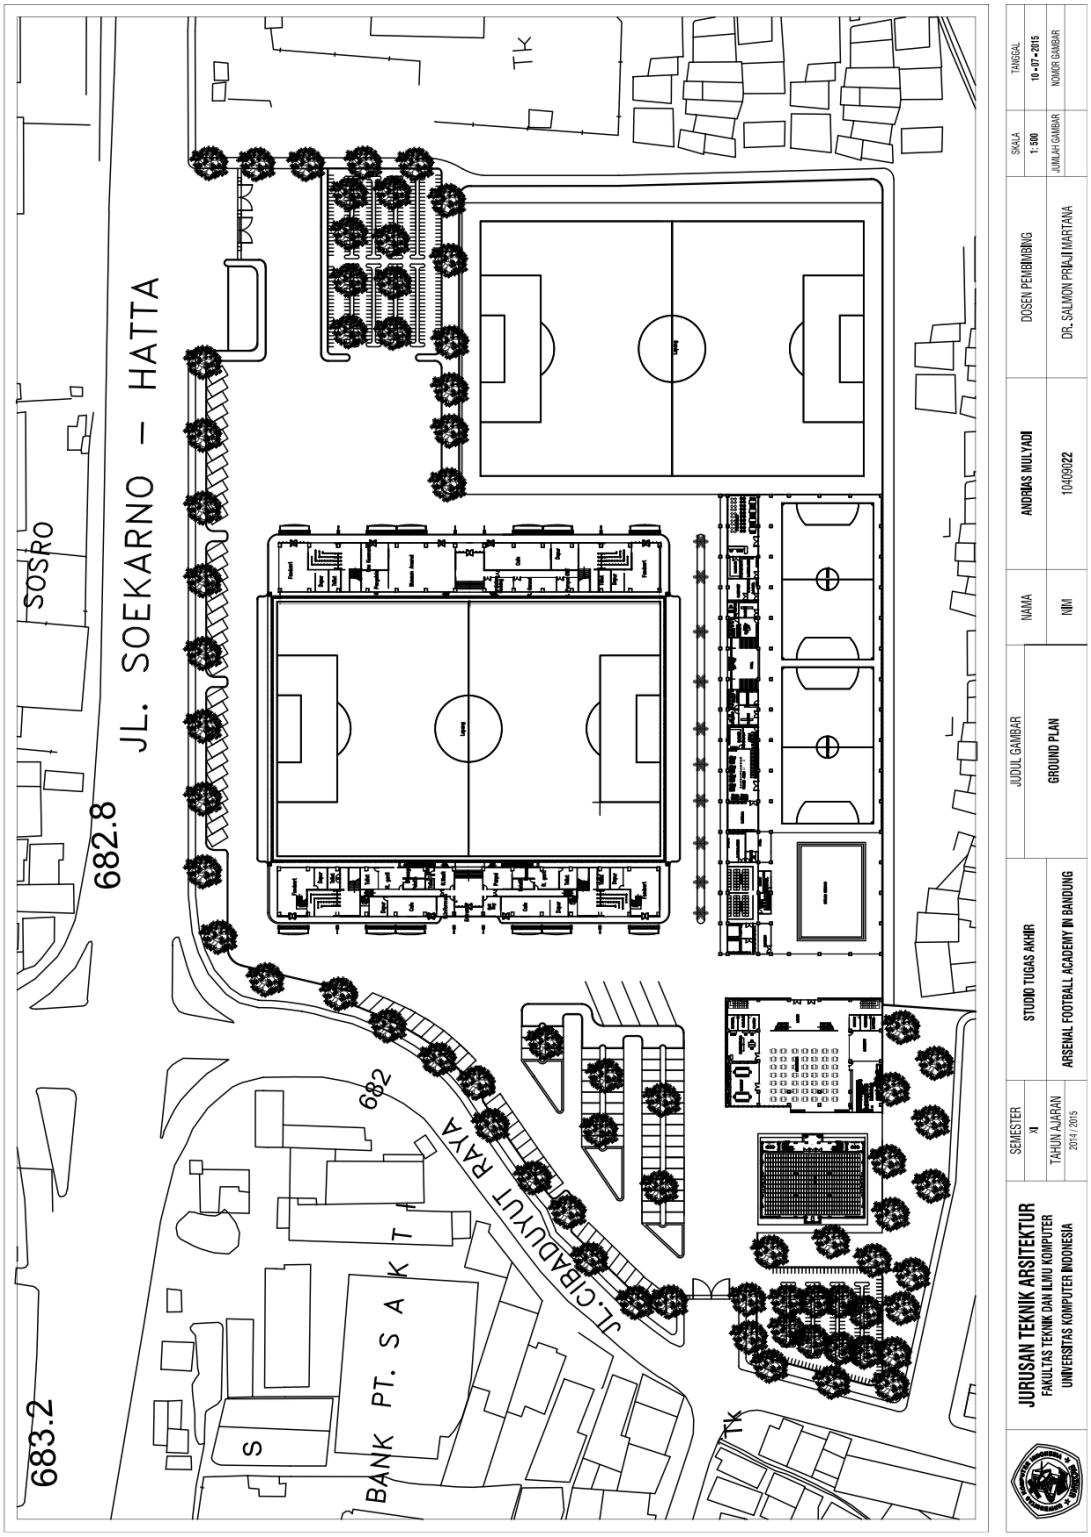


Gambar 8.2
Judul: Ground Plan
Sumber:
Pribadi

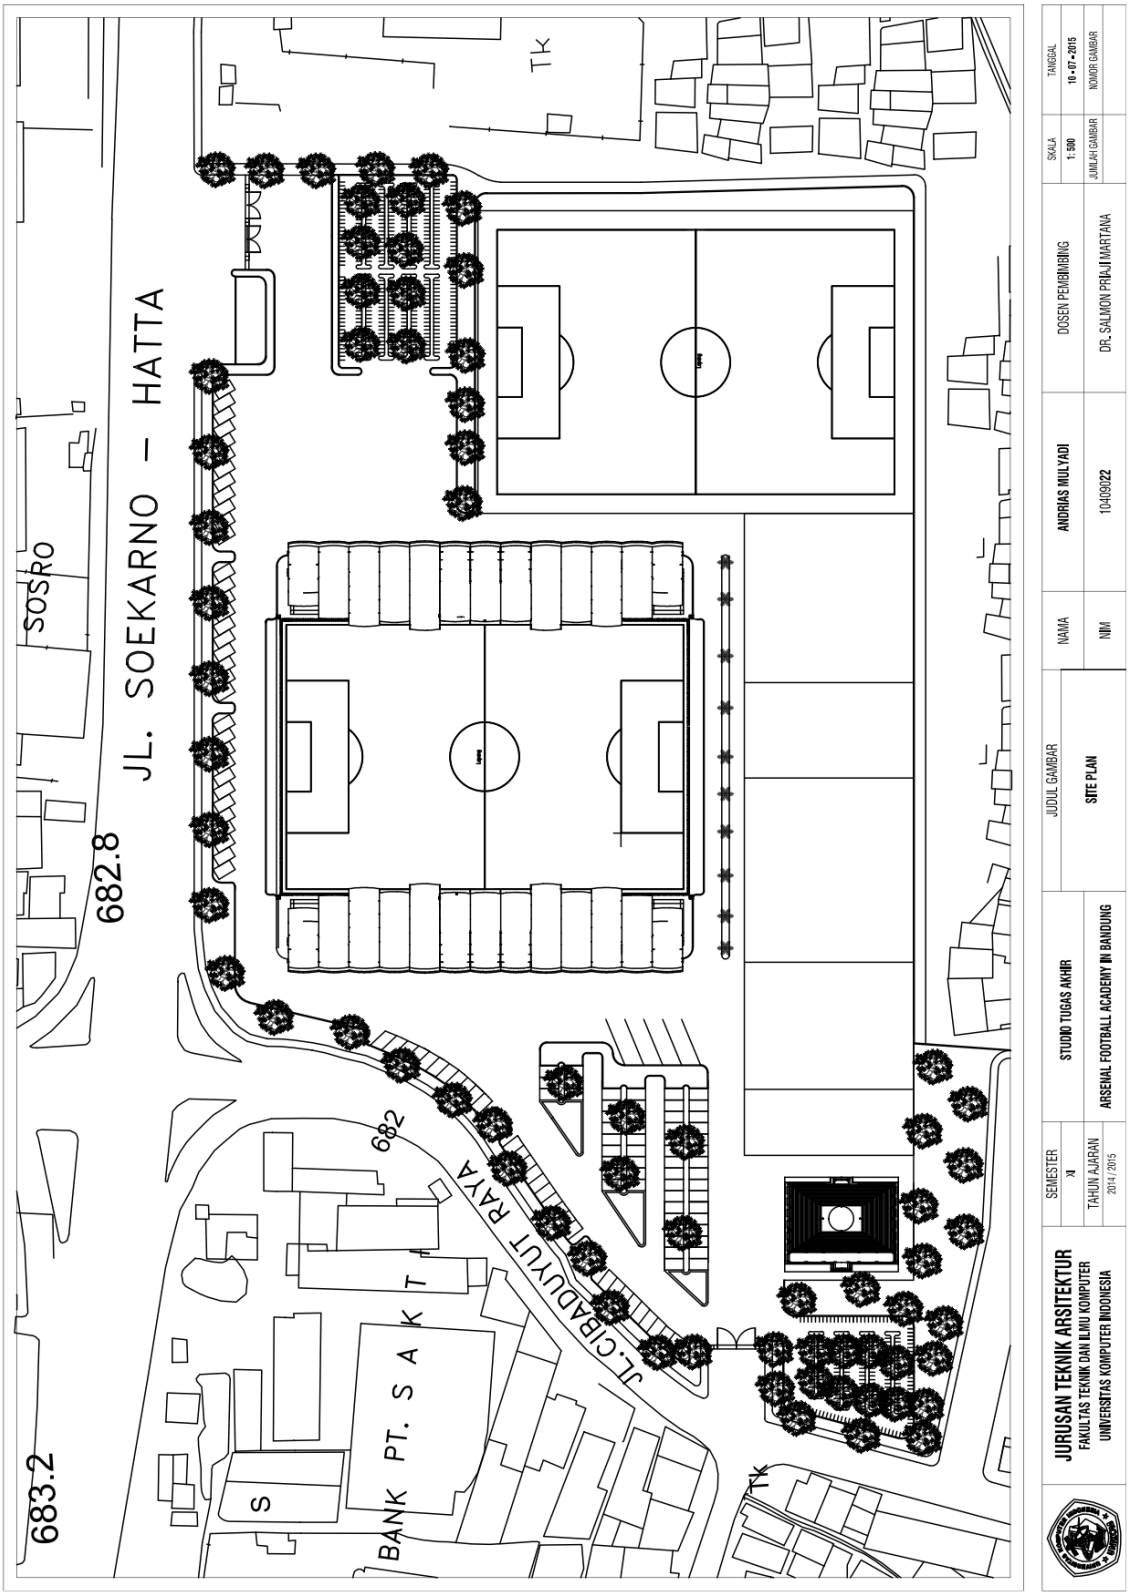


Gambar 8.3
Judul: Site Plan
Sumber:
Pribadi

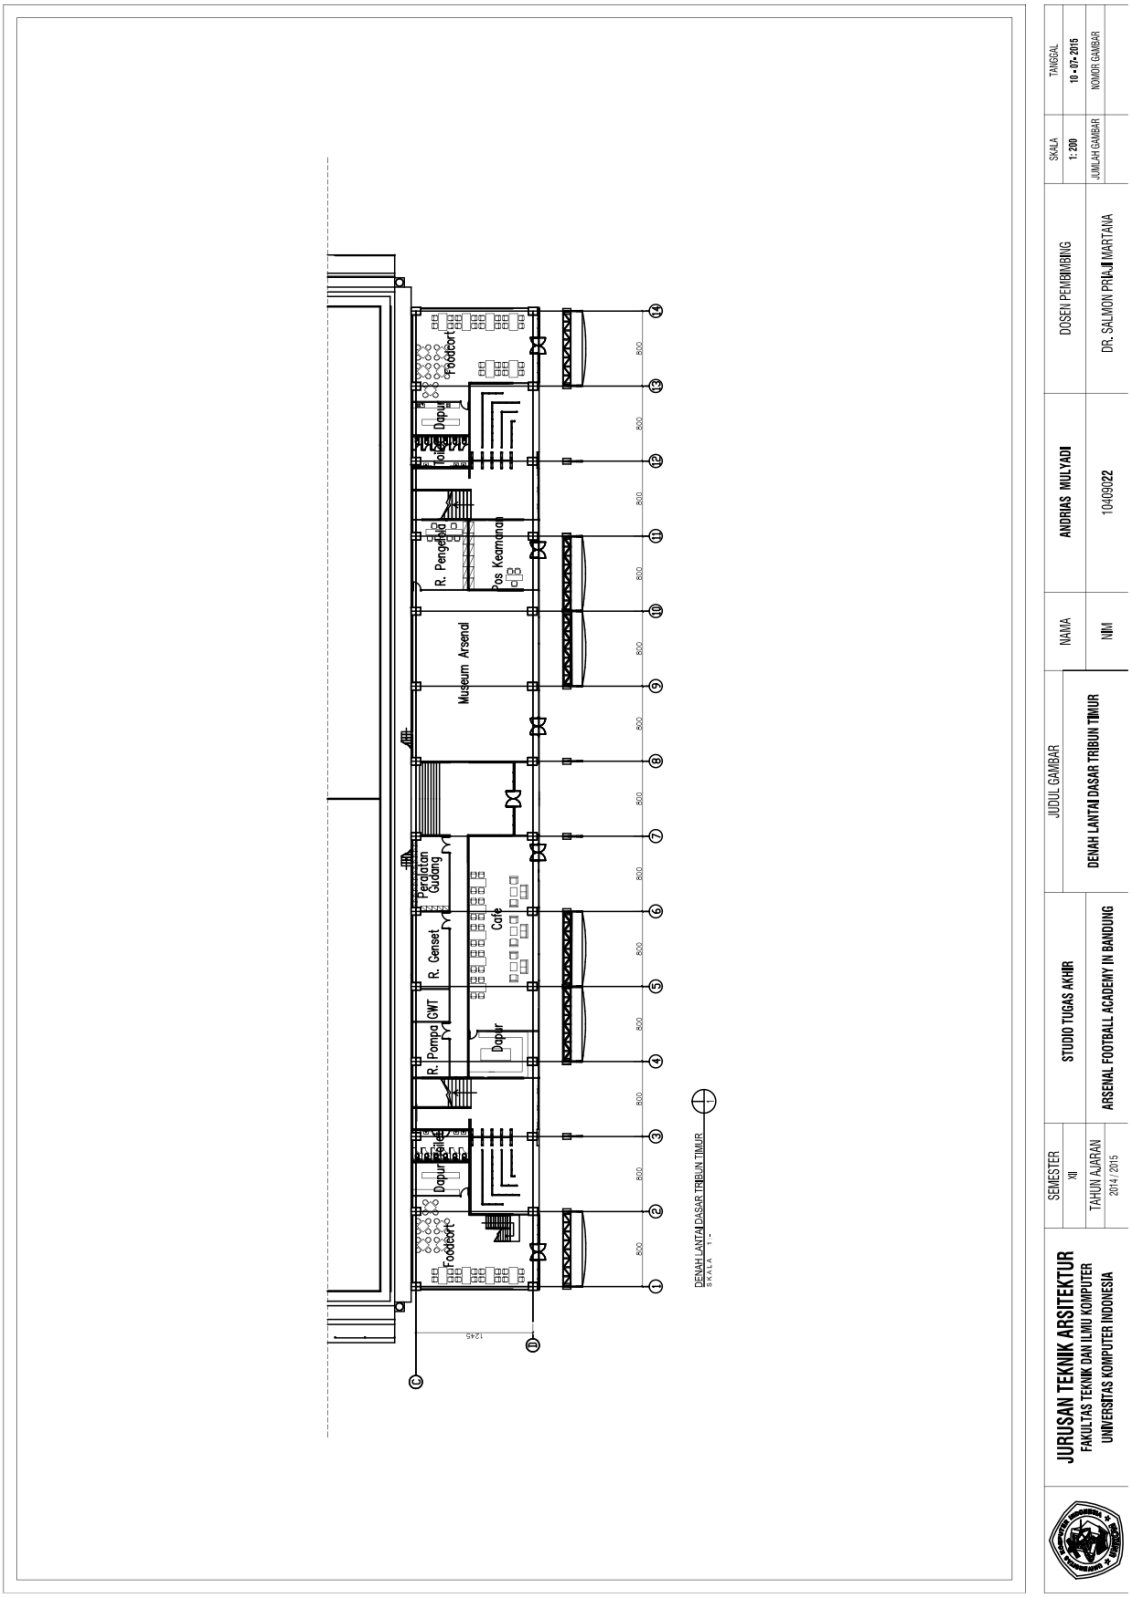


Gambar 8.4
Judul: Denah Lantai Dasar Tribun Timur
Sumber:
Pribadi

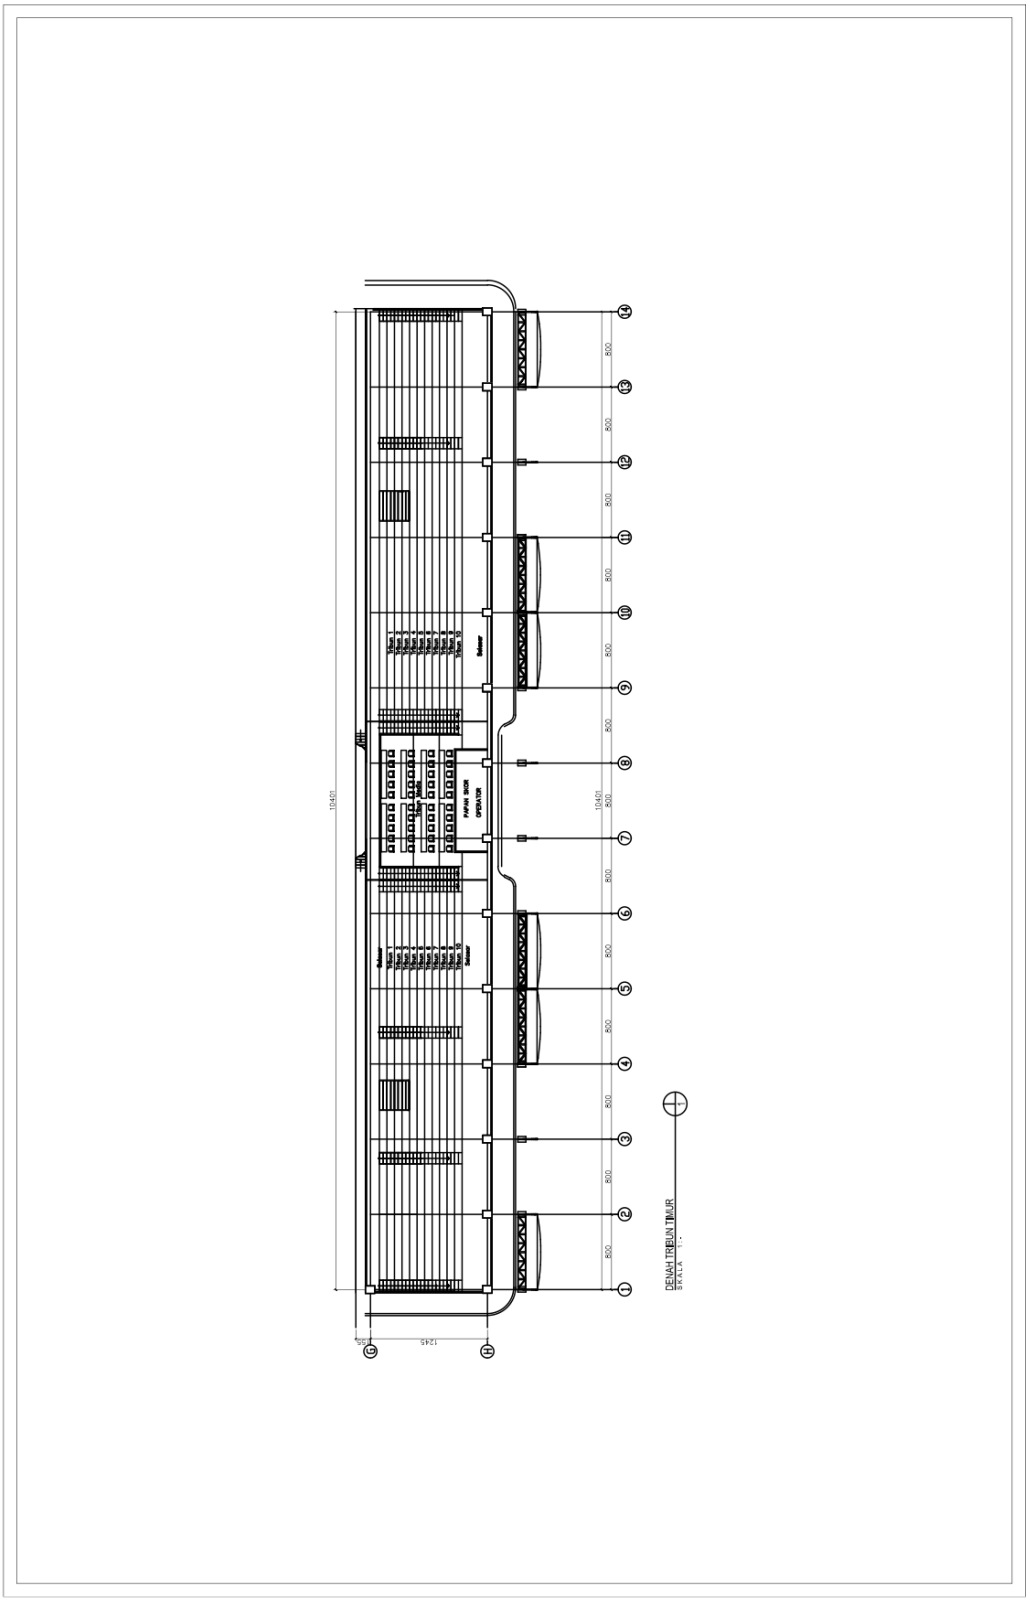


Gambar 8.5
Judul: Denah Tribun Timur
Sumber:
Pribadi

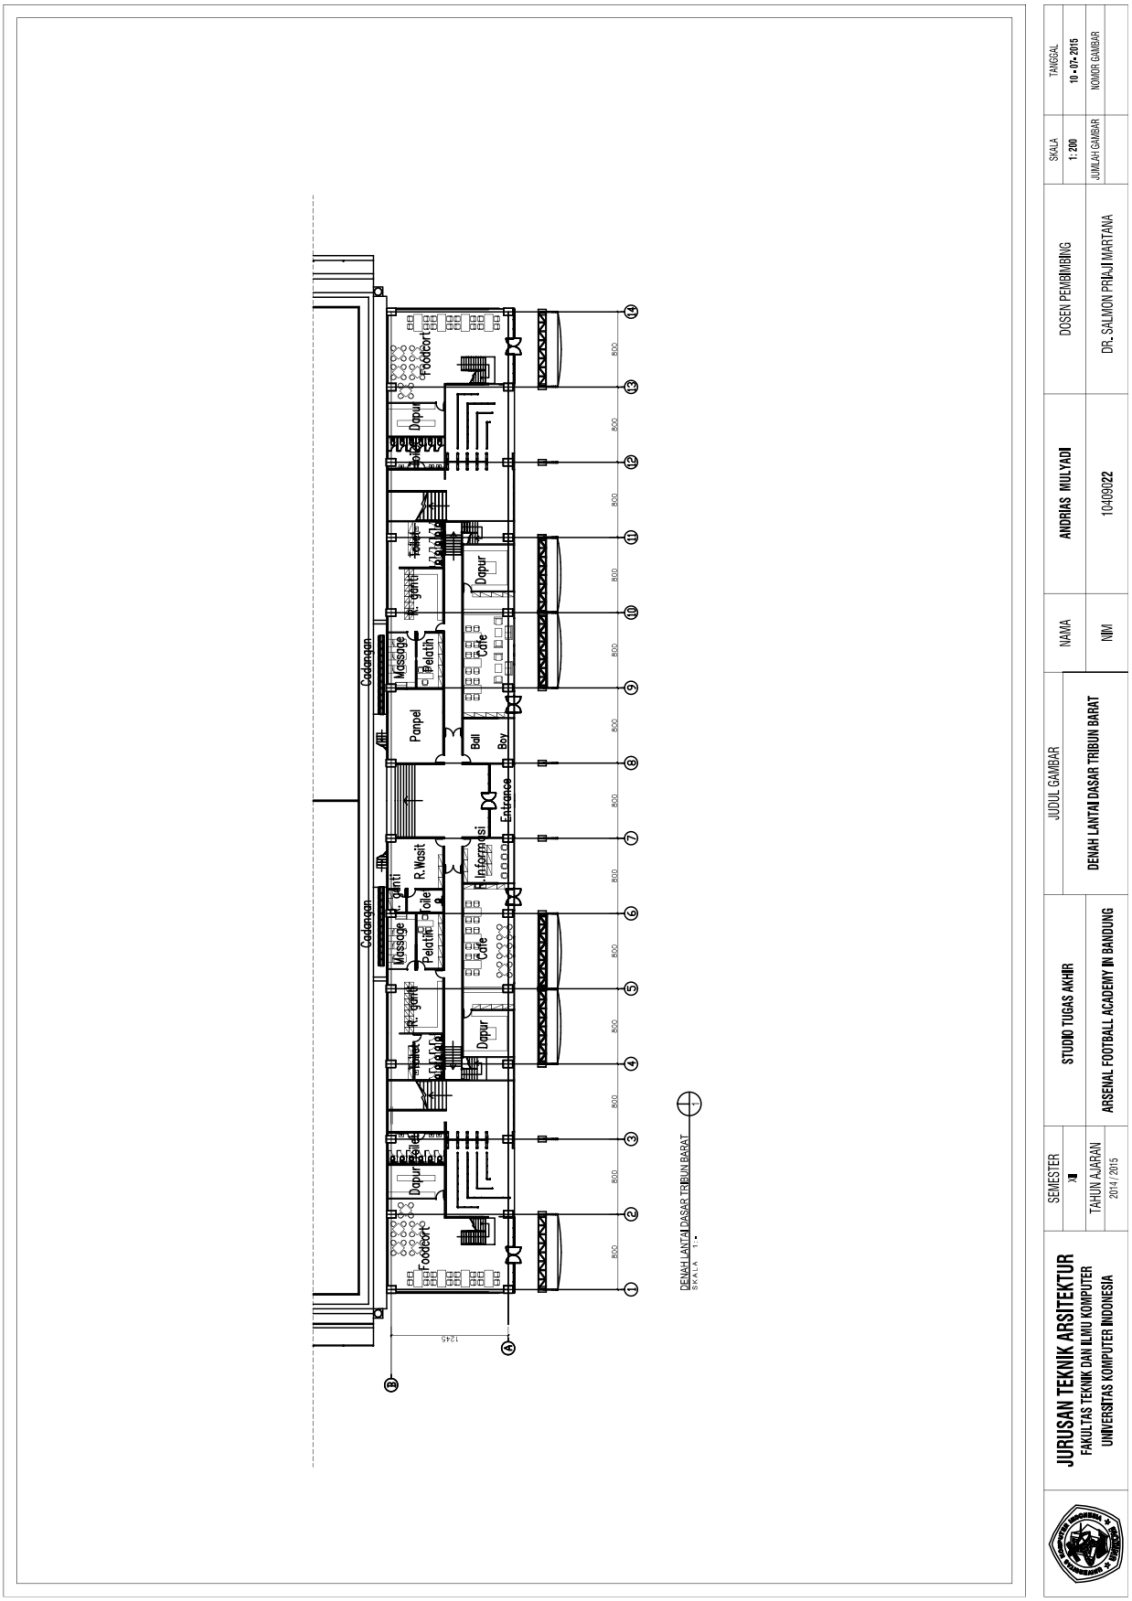


Gambar 8.6
Judul: Denah Lantai Dasar Tribun Barat
Sumber:
Pribadi

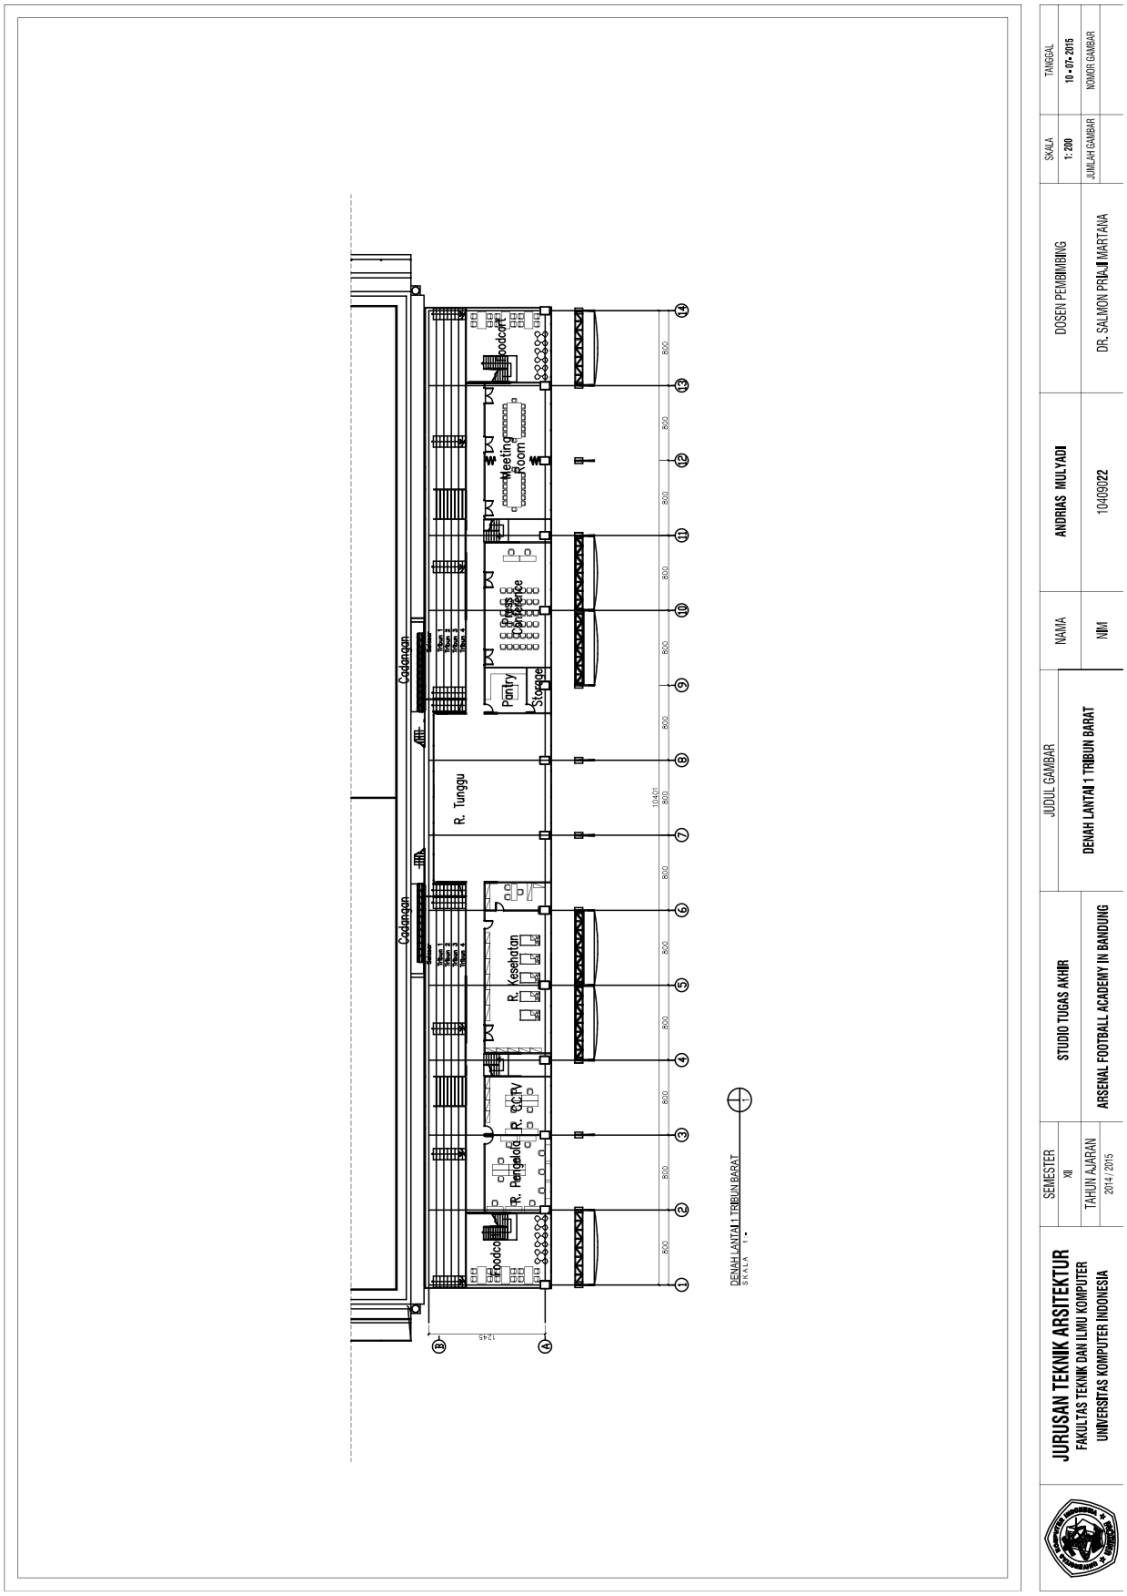


Gambar 8.7
Judul: Denah Lantai 1 Tribun Barat
Sumber:
Pribadi

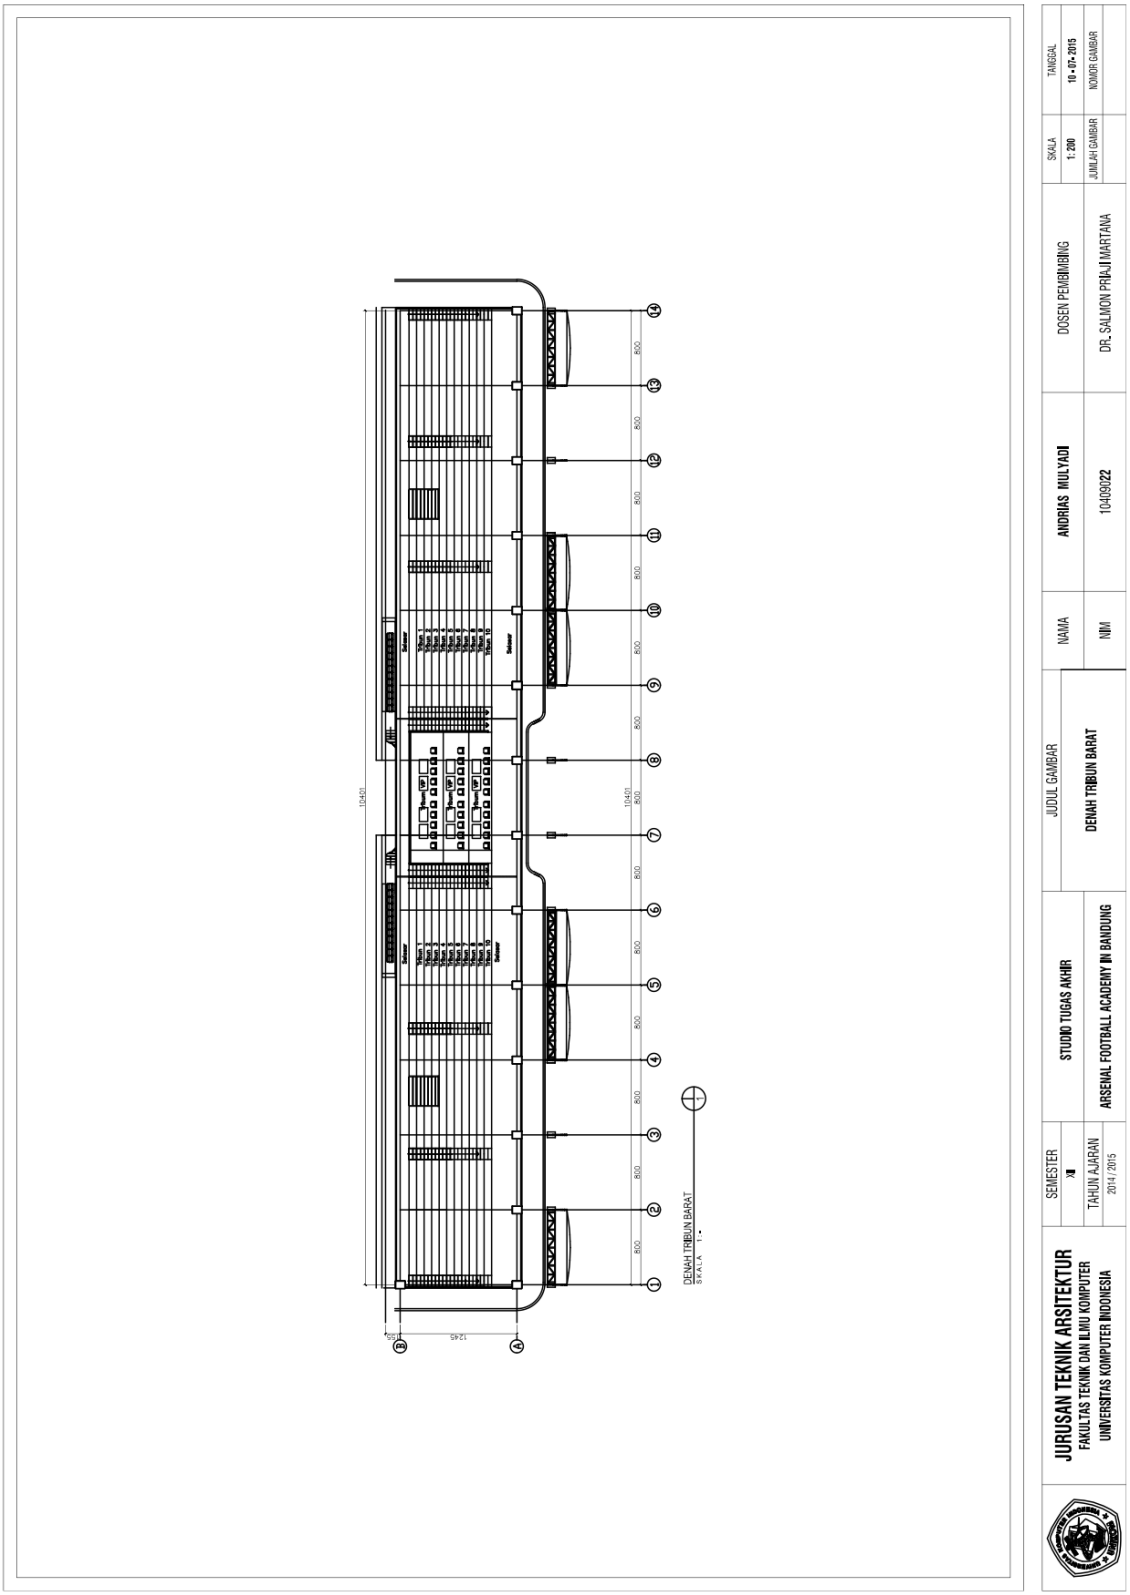


Gambar 8.8
Judul: Denah Tribun Barat
Sumber:
Pribadi

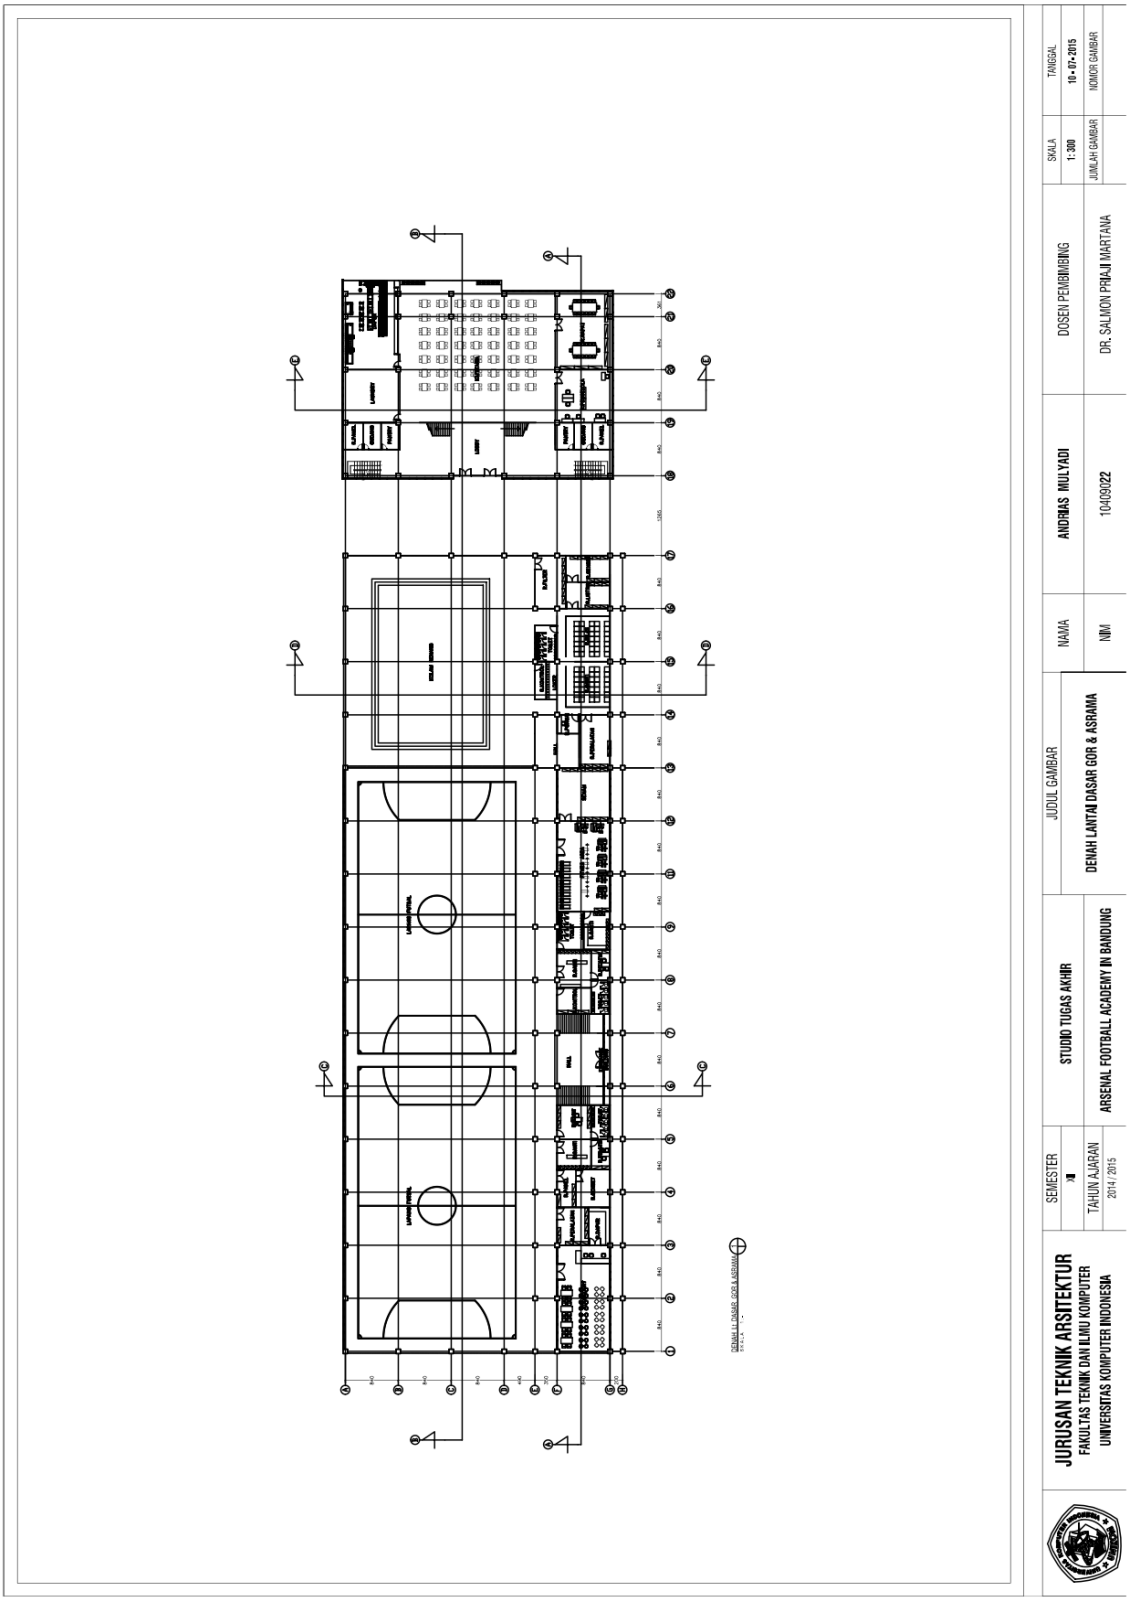


Gambar 8.9
Judul: Denah Lantai Dasar Gelanggang Olahraga / GOR dan Asrama
Sumber:
Pribadi

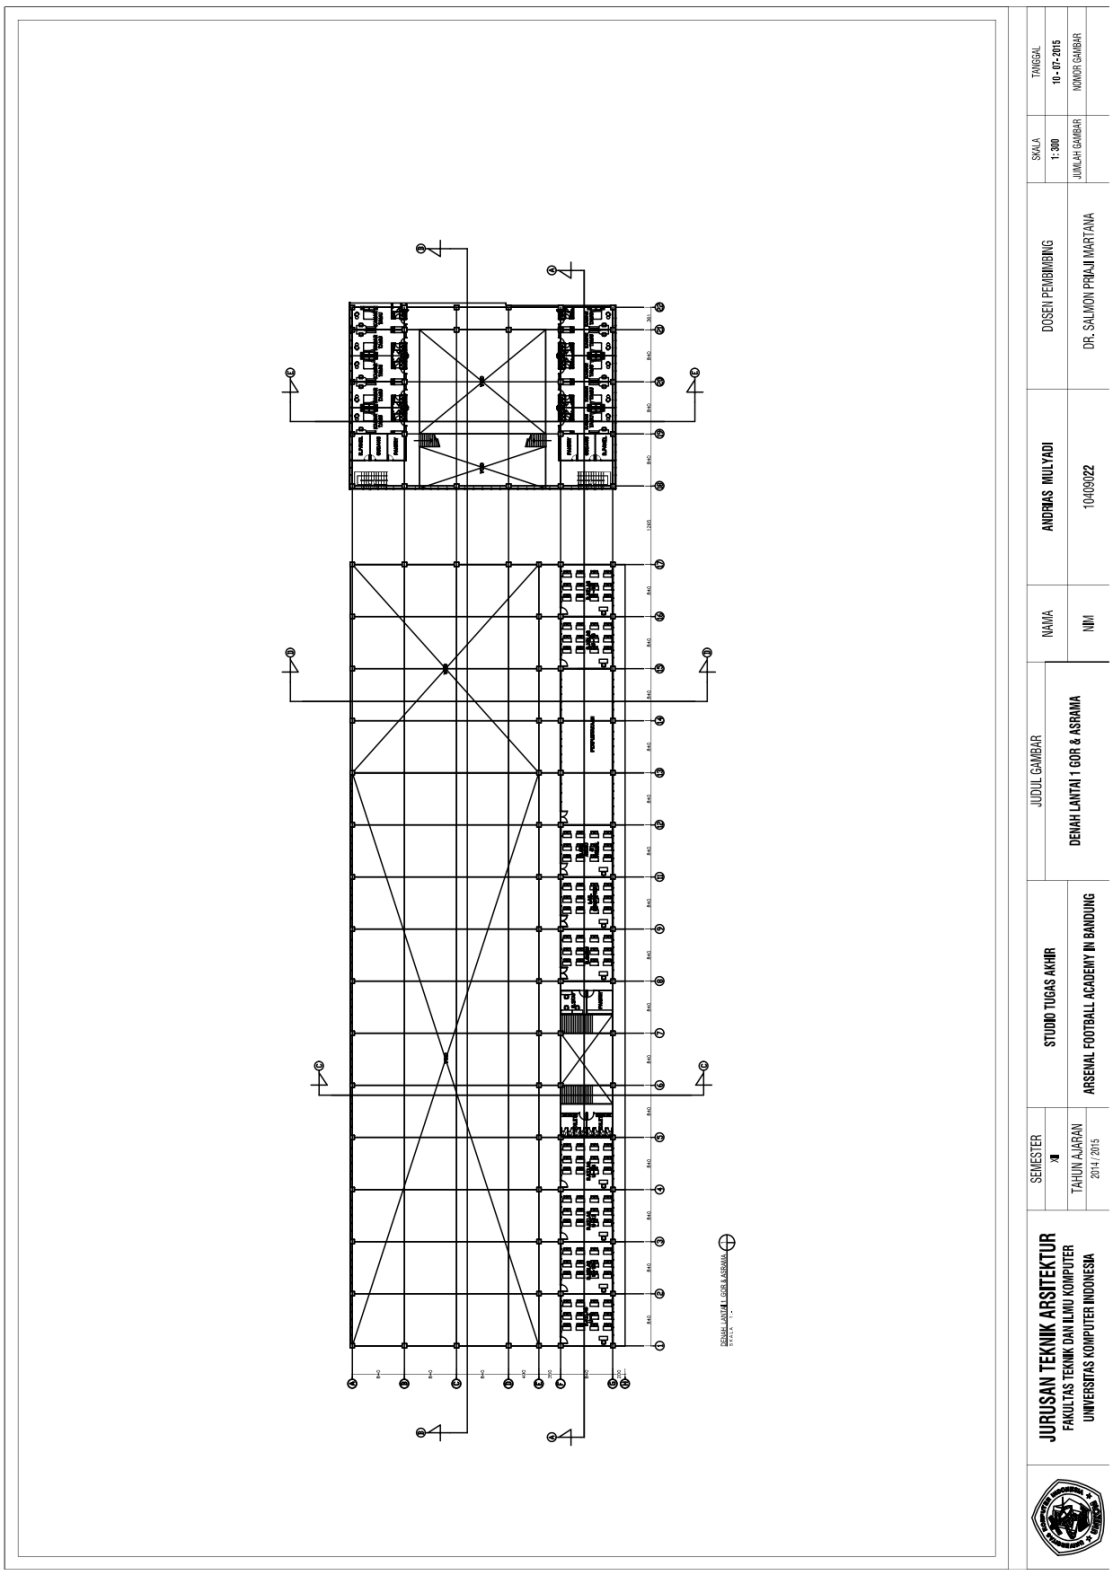


Gambar 8.10
Judul: Denah Lantai 1 Gelanggang Olahraga / GOR dan Asrama
Sumber:
Pribadi

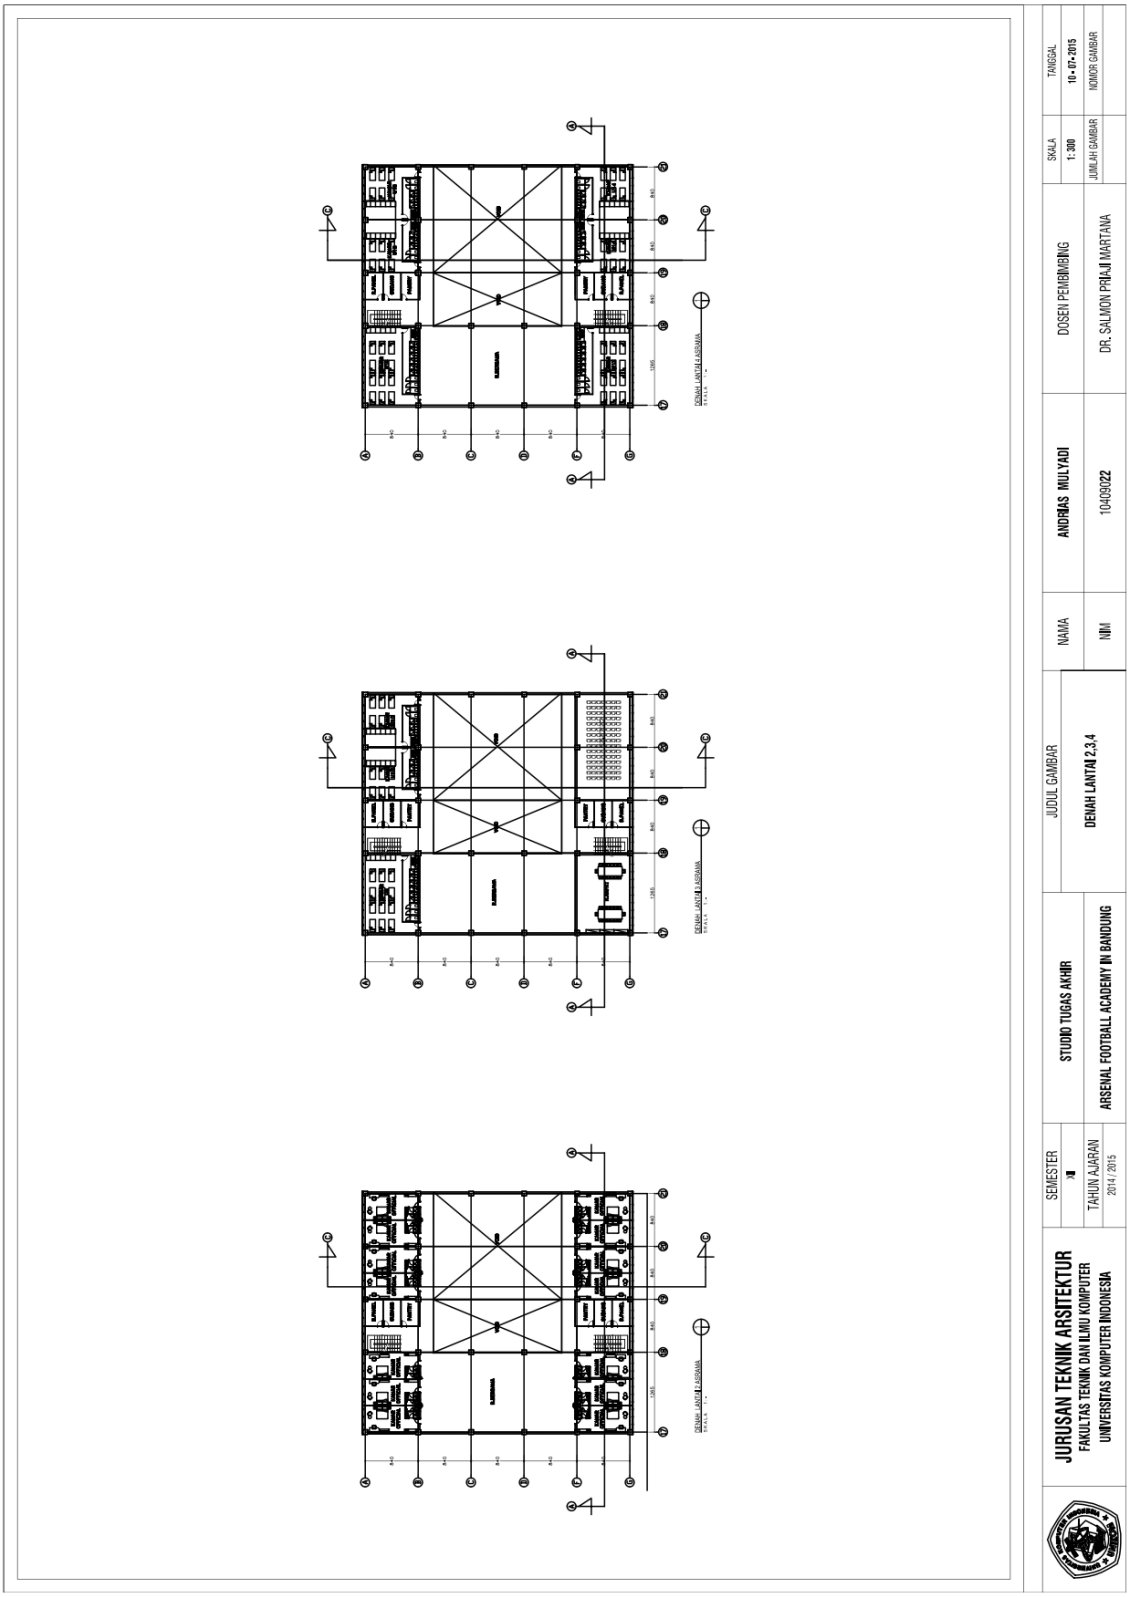


Gambar 8.11
Judul: Denah Lantai 2 – 4 Asrama
Sumber:
Pribadi

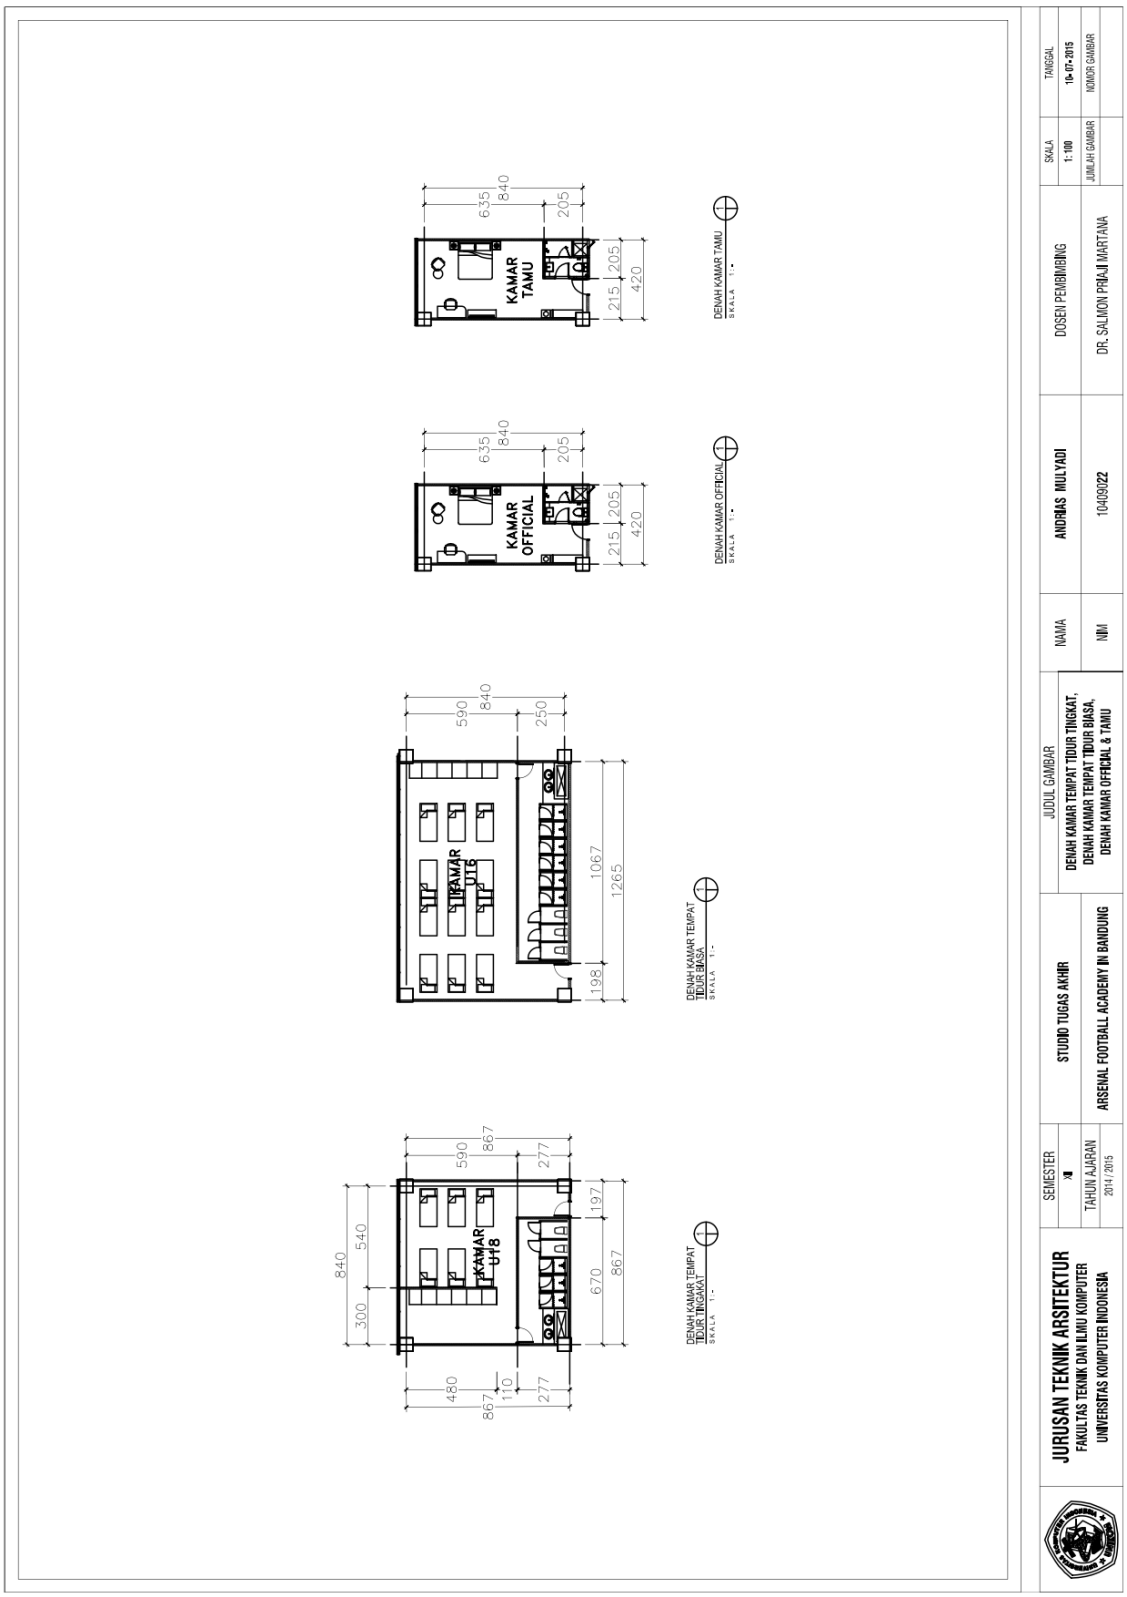


Gambar 8.12
Judul: Denah Kamar Tidur Asrama
Sumber:
Pribadi

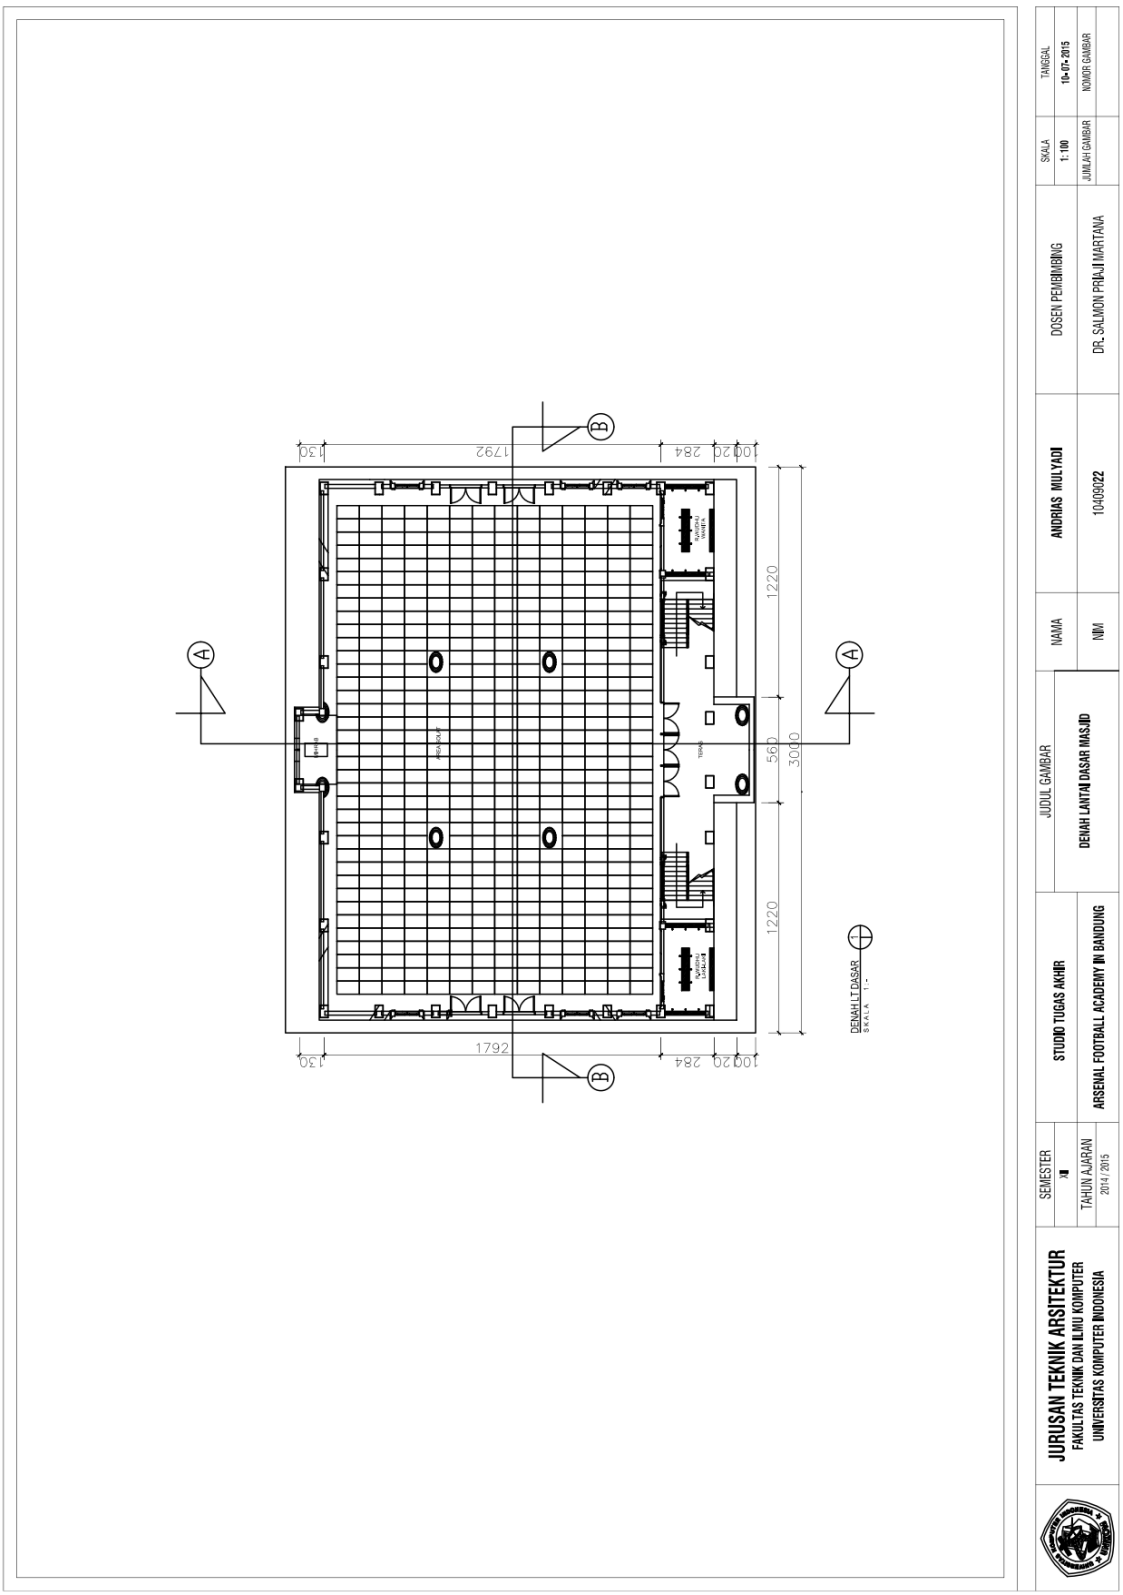


Gambar 8.13
Judul: Denah Lantai Dasar Masjid
Sumber:
Pribadi

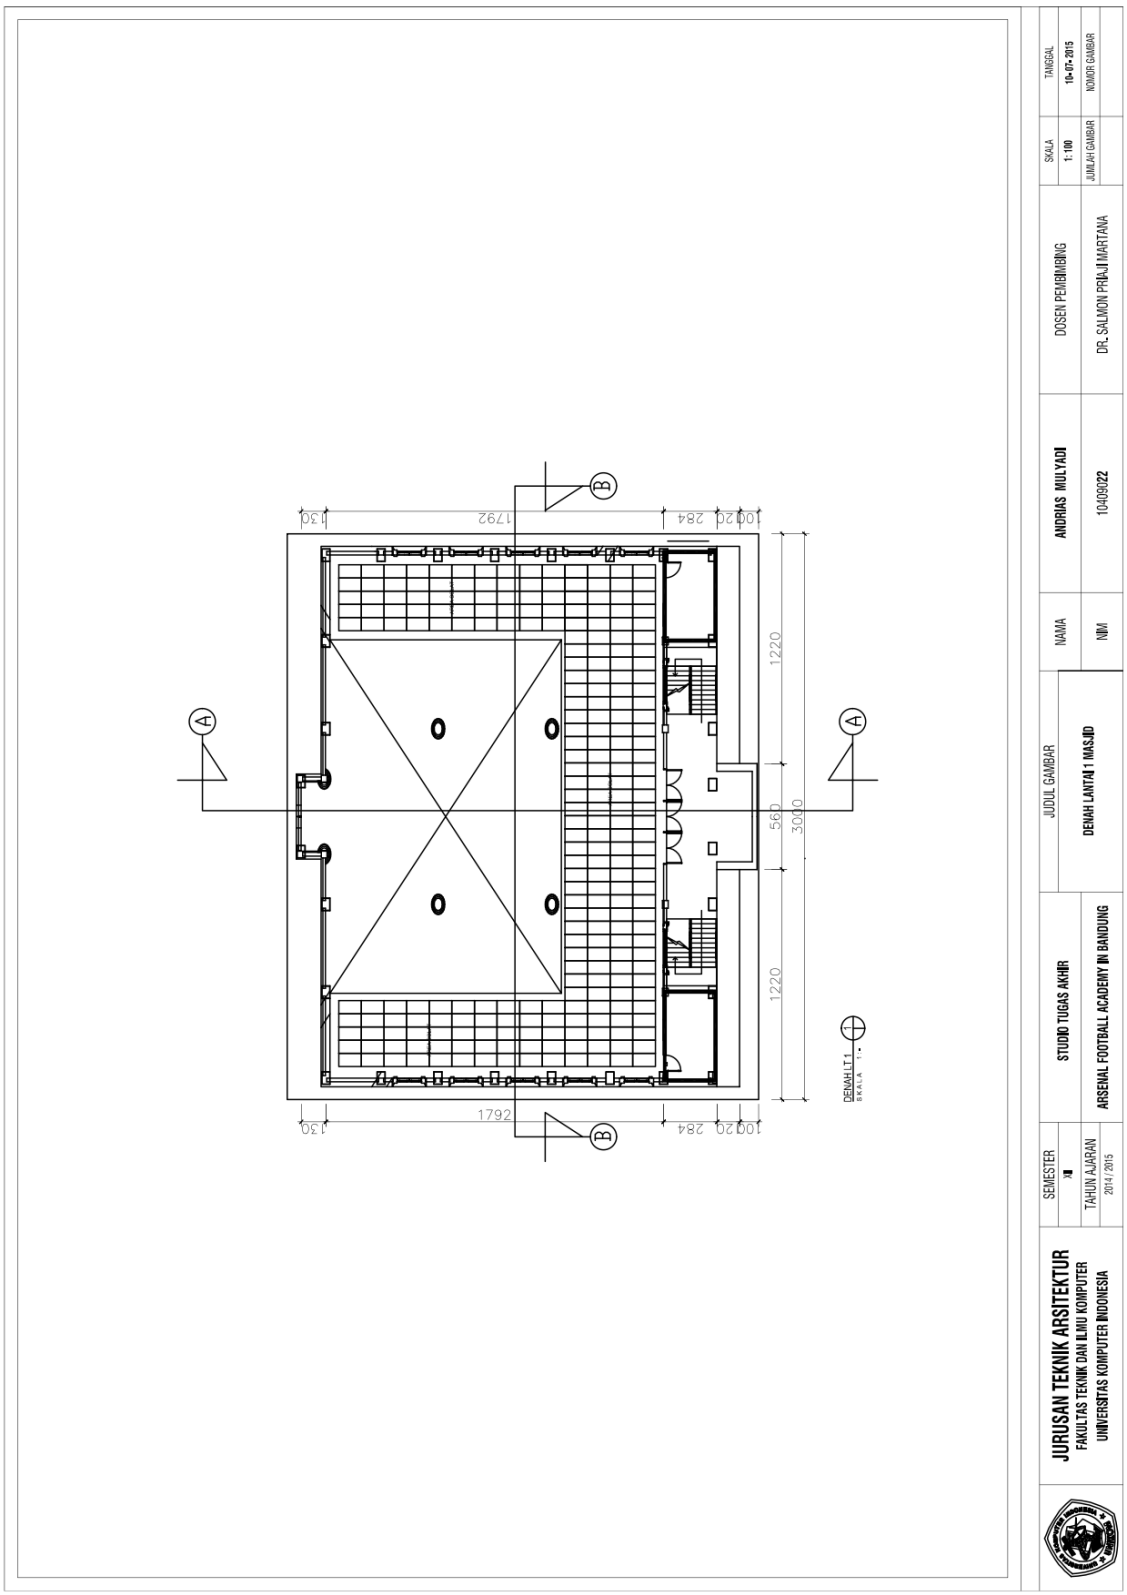


Gambar 8.14
Judul: Denah Lantai 1 Masjid
Sumber:
Pribadi

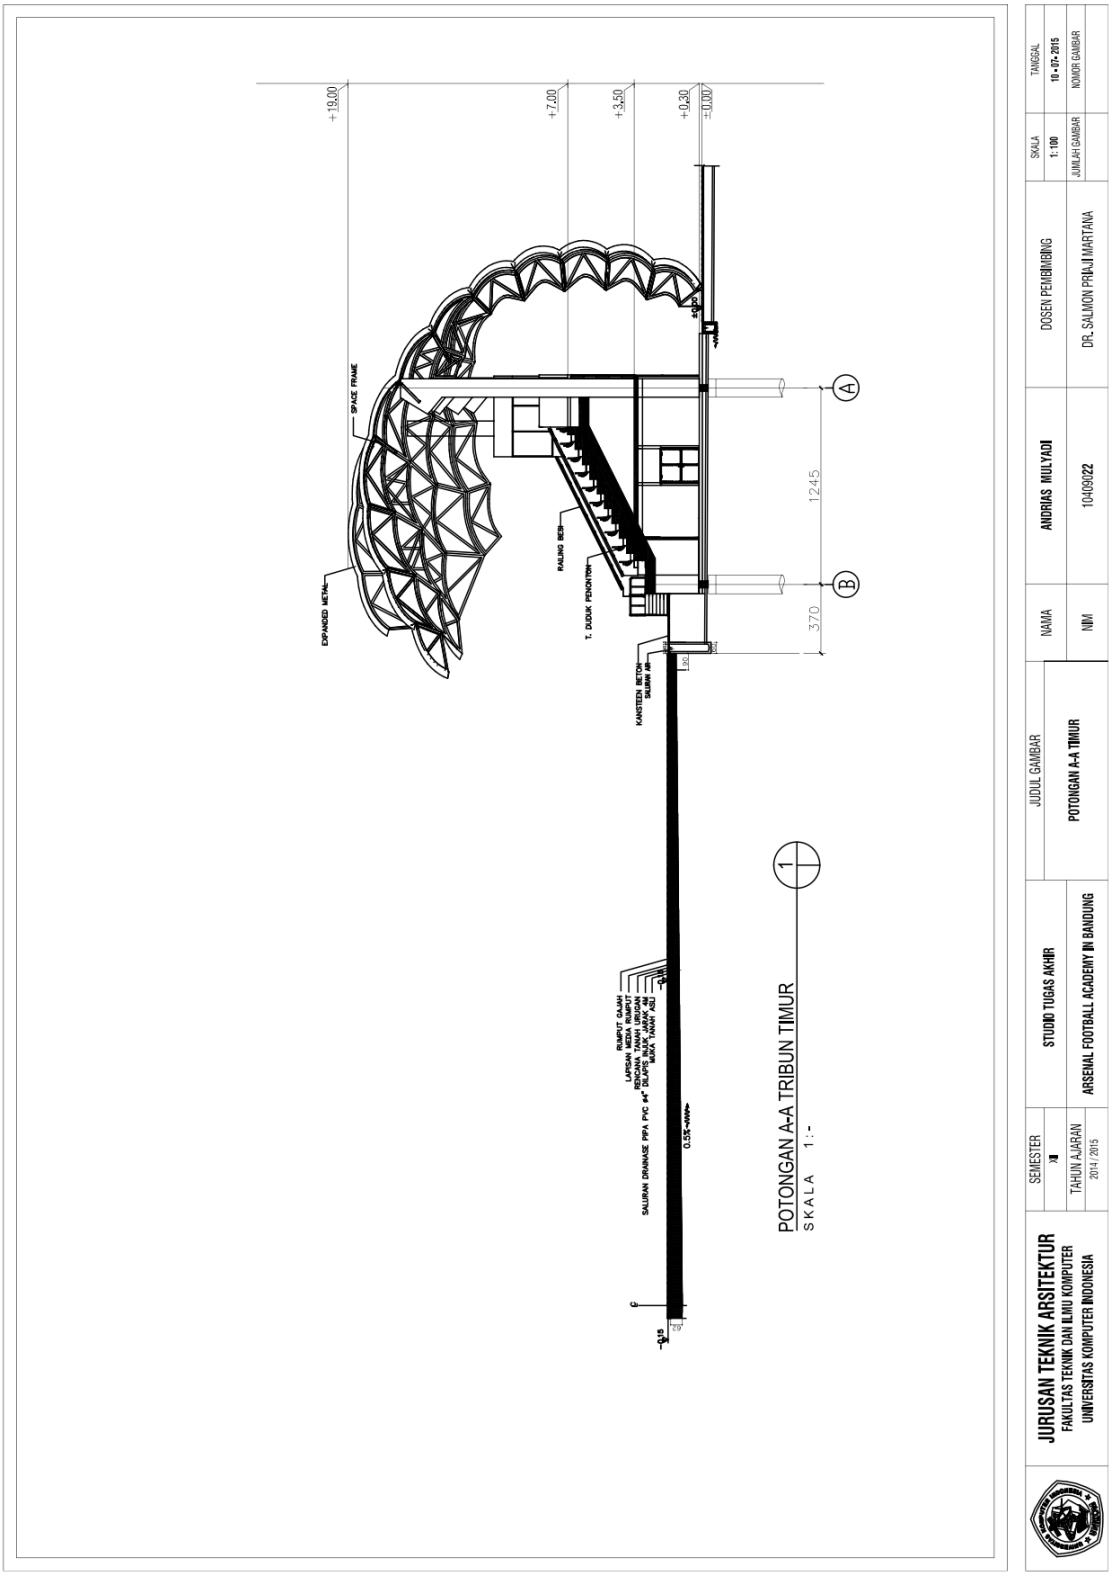


Gambar 8.15
Judul: Potongan A – A Tribun Timur
Sumber:
Pribadi

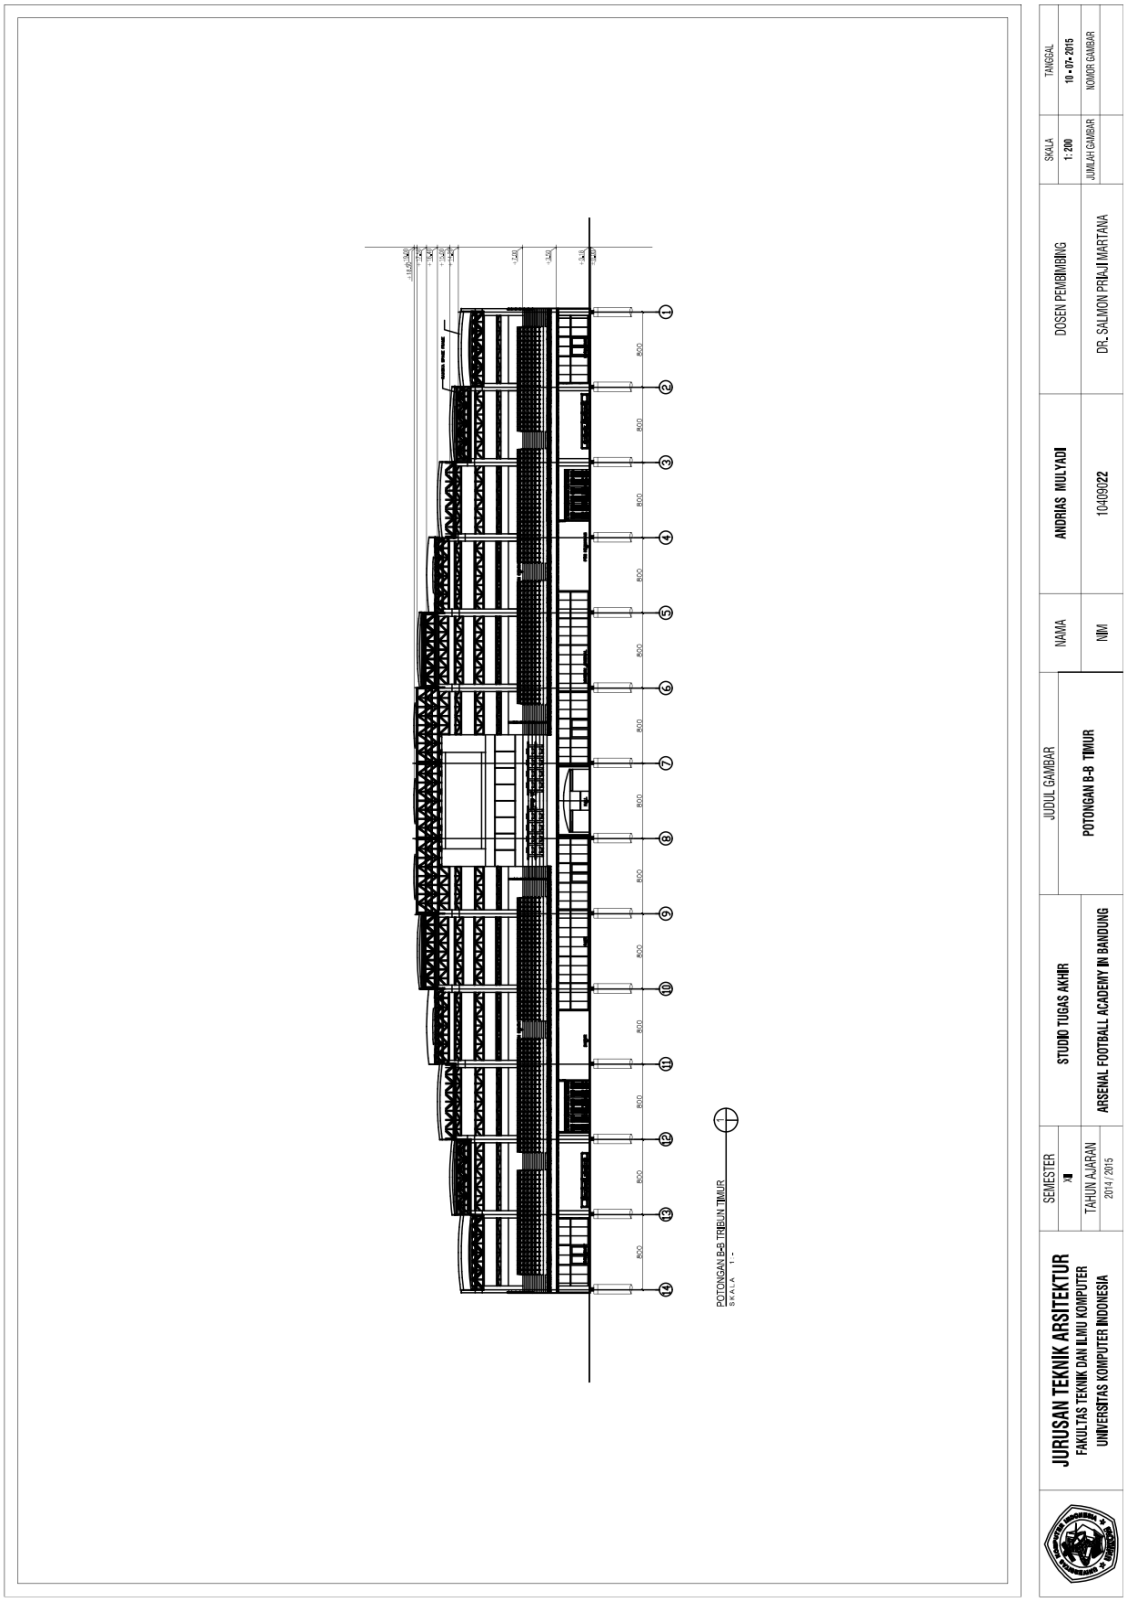


Gambar 8.16
Judul: Potongan B – B Tribun Timur
Sumber:
Pribadi

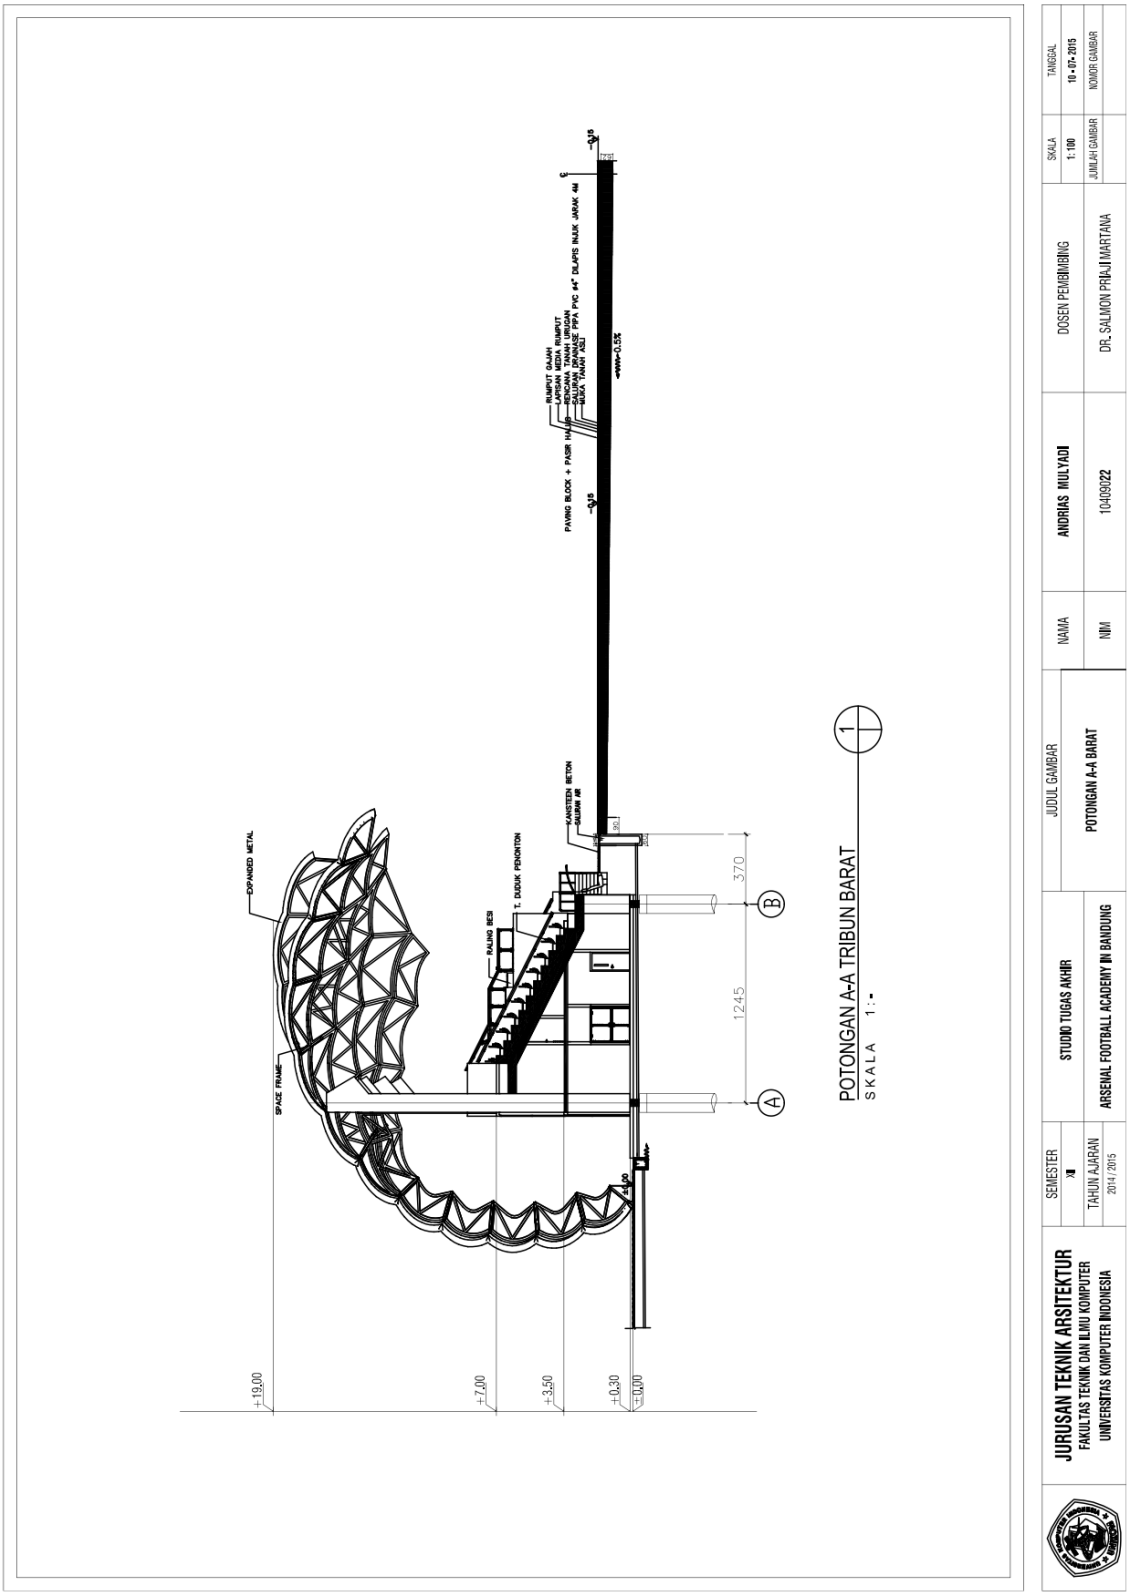


Gambar 8.17
Judul: Potongan A – A Tribun Barat
Sumber:
Pribadi

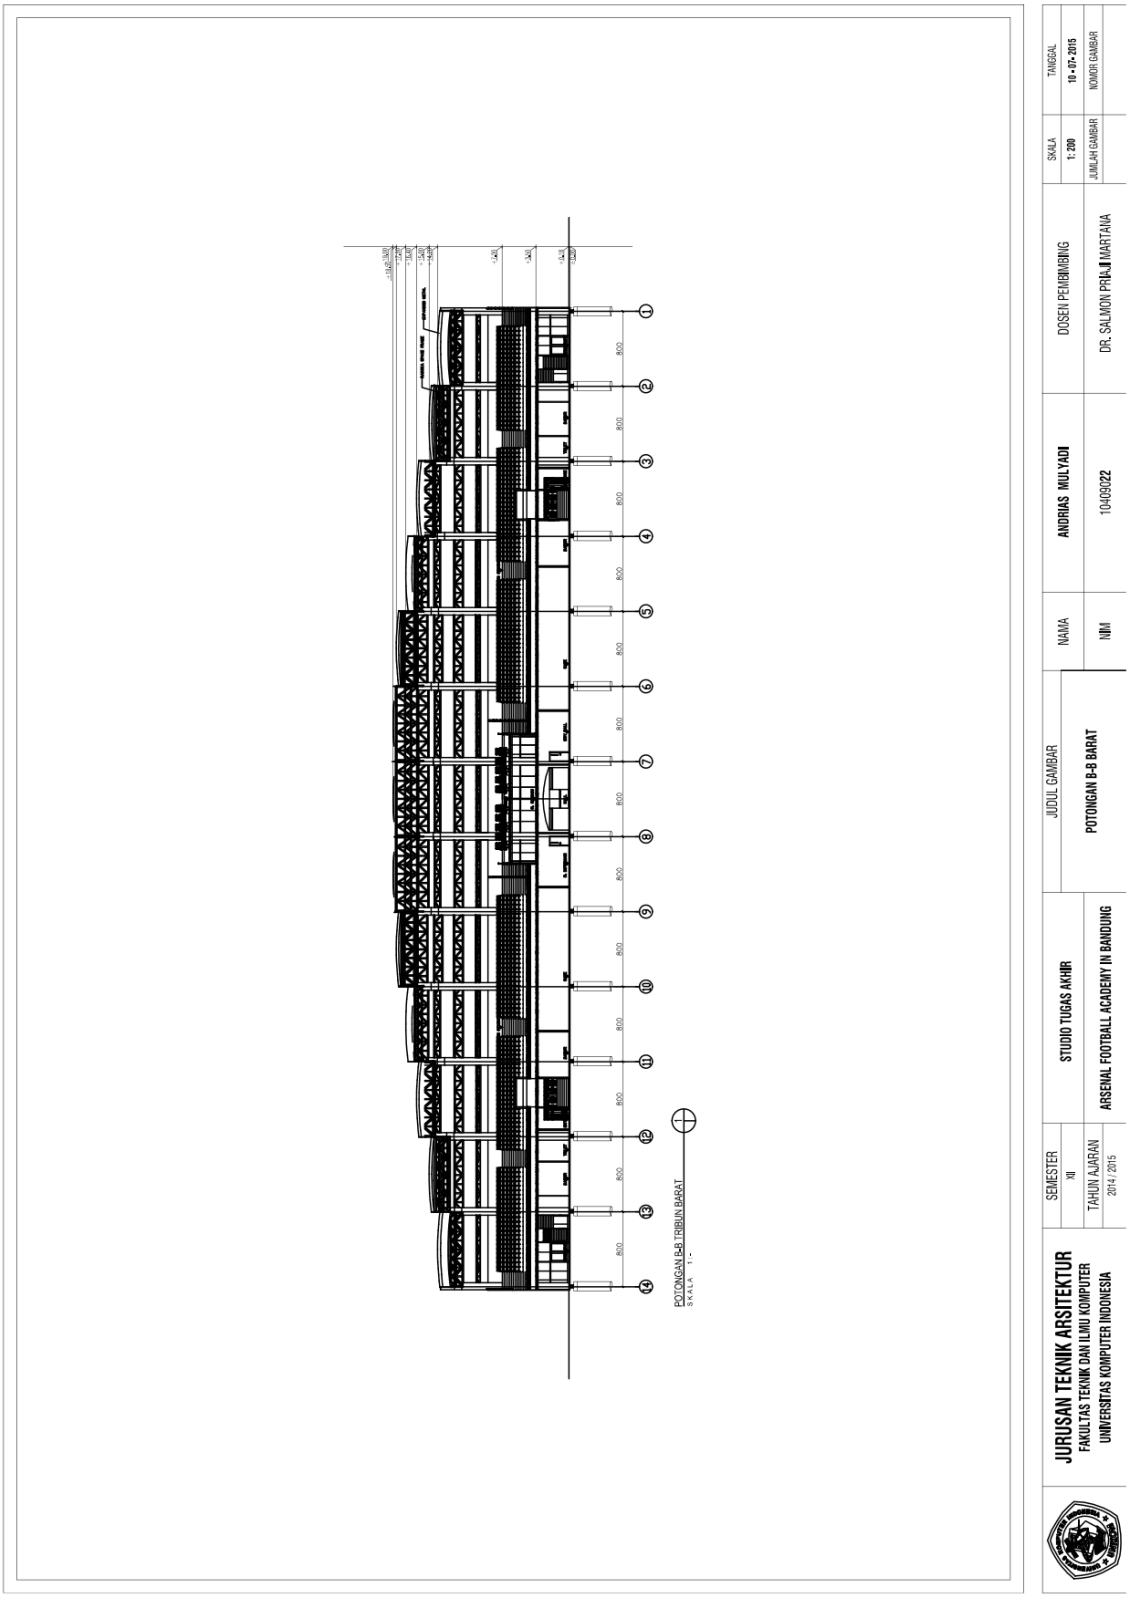


Gambar 8.18
Judul: Potongan B – B Tribun Barat
Sumber:
Pribadi

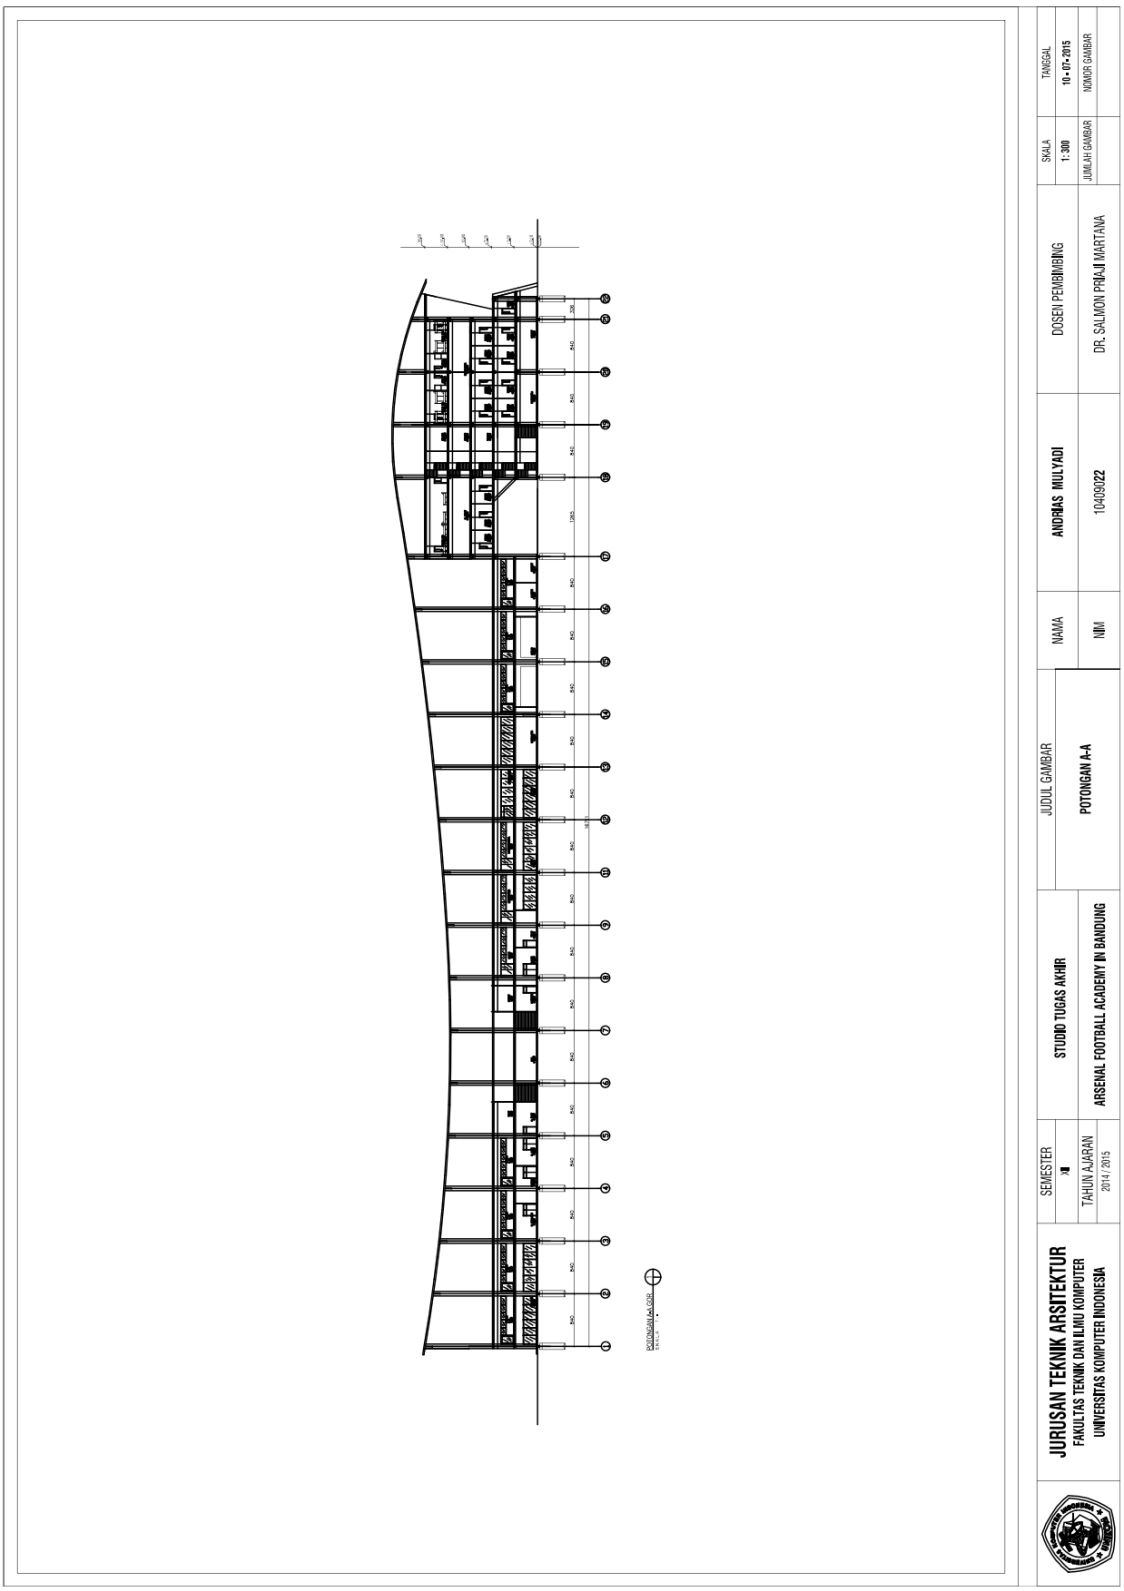


Gambar 8.19
Judul: Potongan A – A Gelanggang Olahraga / GOR dan Asrama
Sumber:
Pribadi

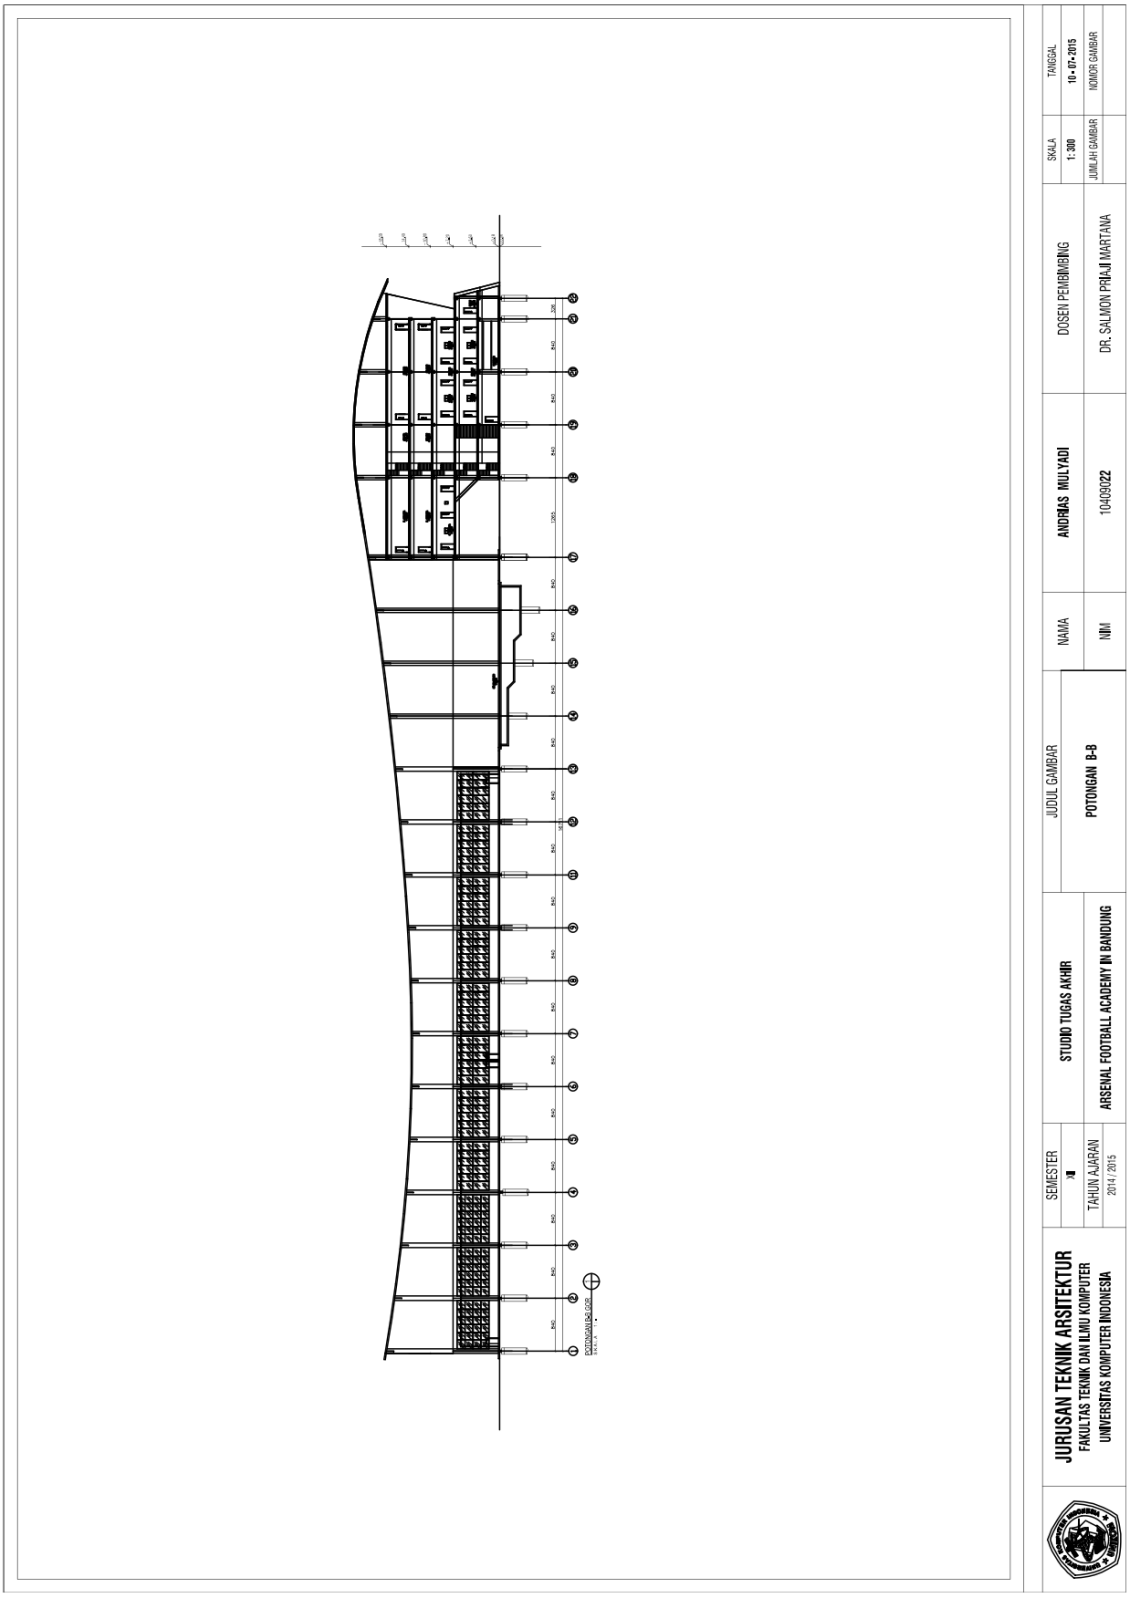


Gambar 8.20
Judul: Potongan B – B Gelanggang Olahraga / GOR dan Asrama
Sumber:
Pribadi

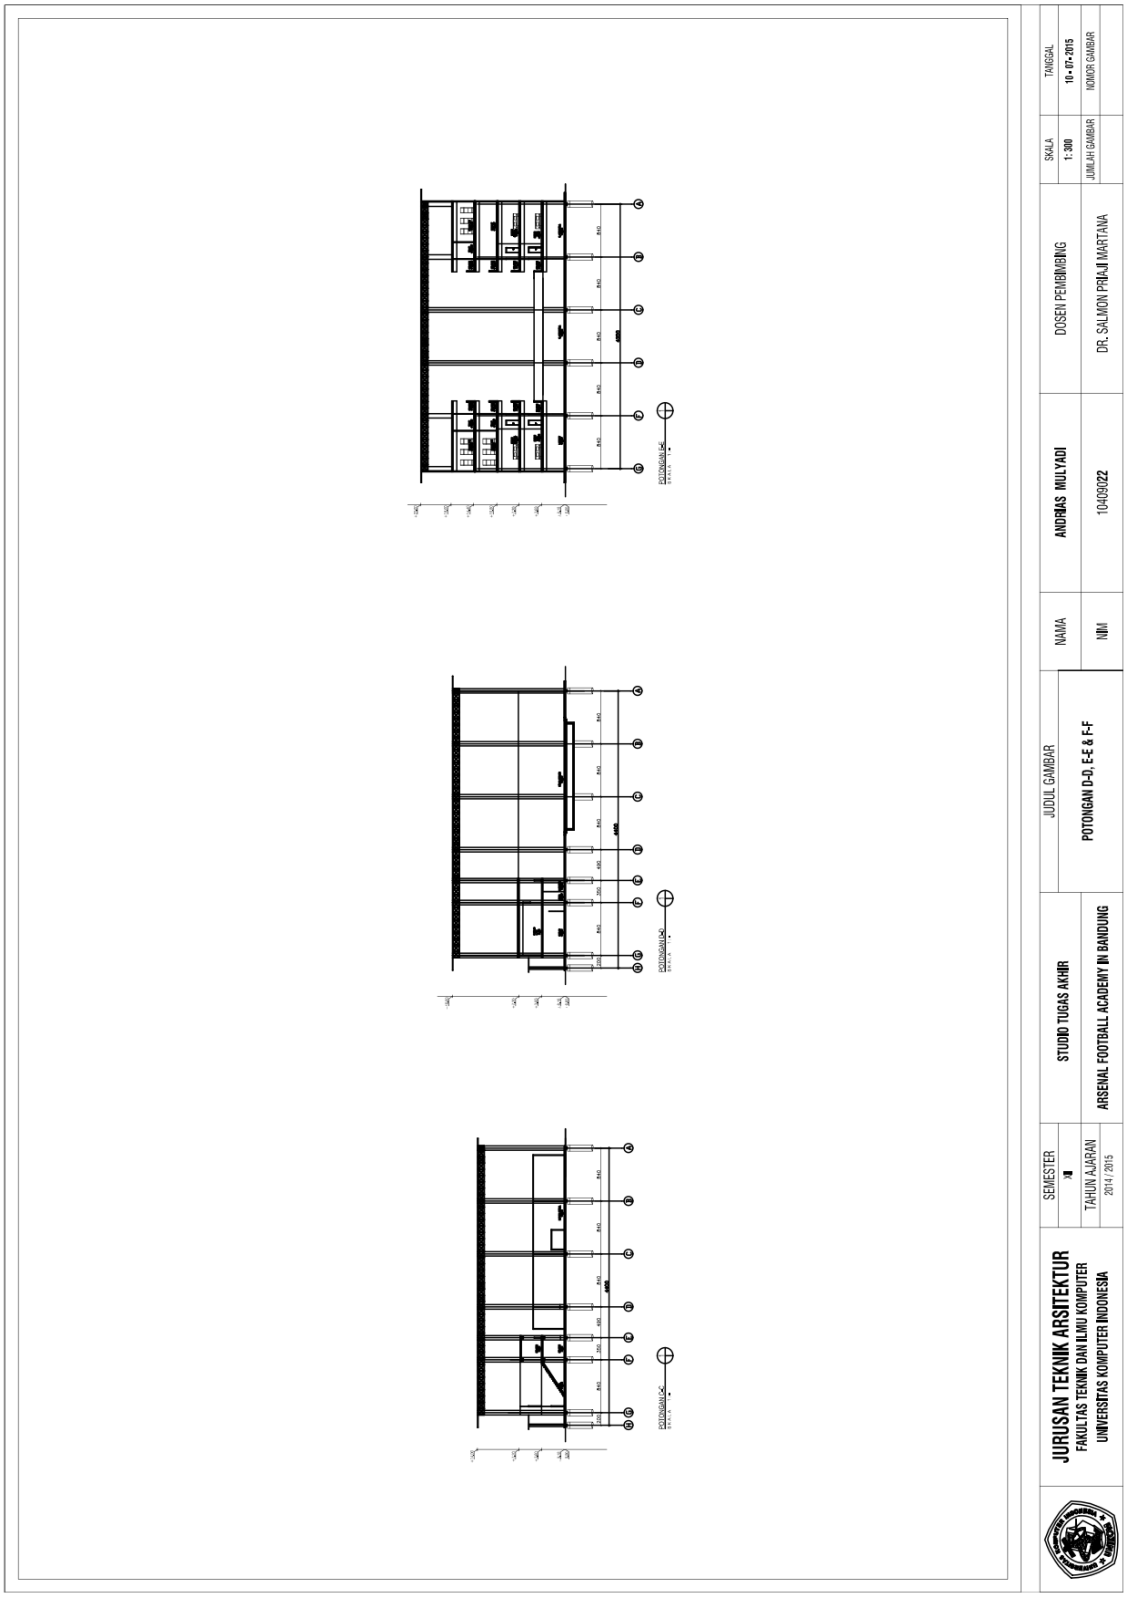


Gambar 8.21
Judul: Potongan C – C, D – D & E – E Gelanggang Olahraga / GOR dan Asrama
Sumber:
Pribadi

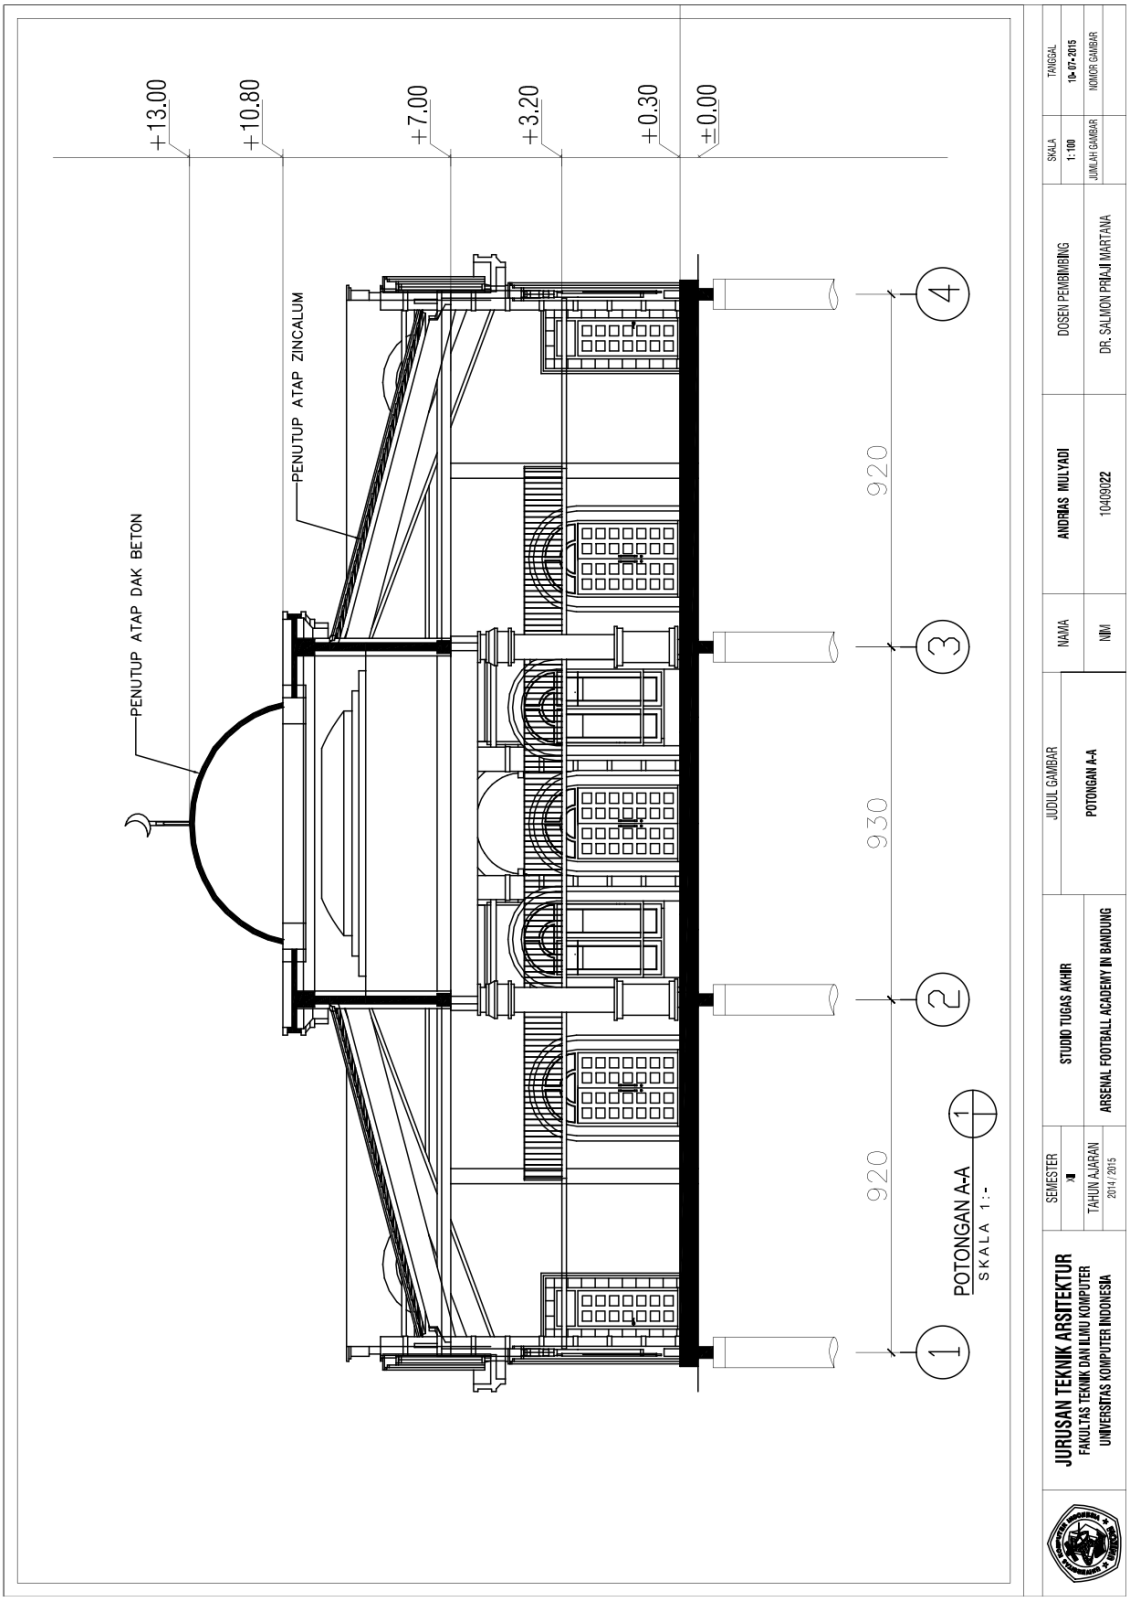


Gambar 8.22
Judul: Potongan A – A Masjid
Sumber:
Pribadi

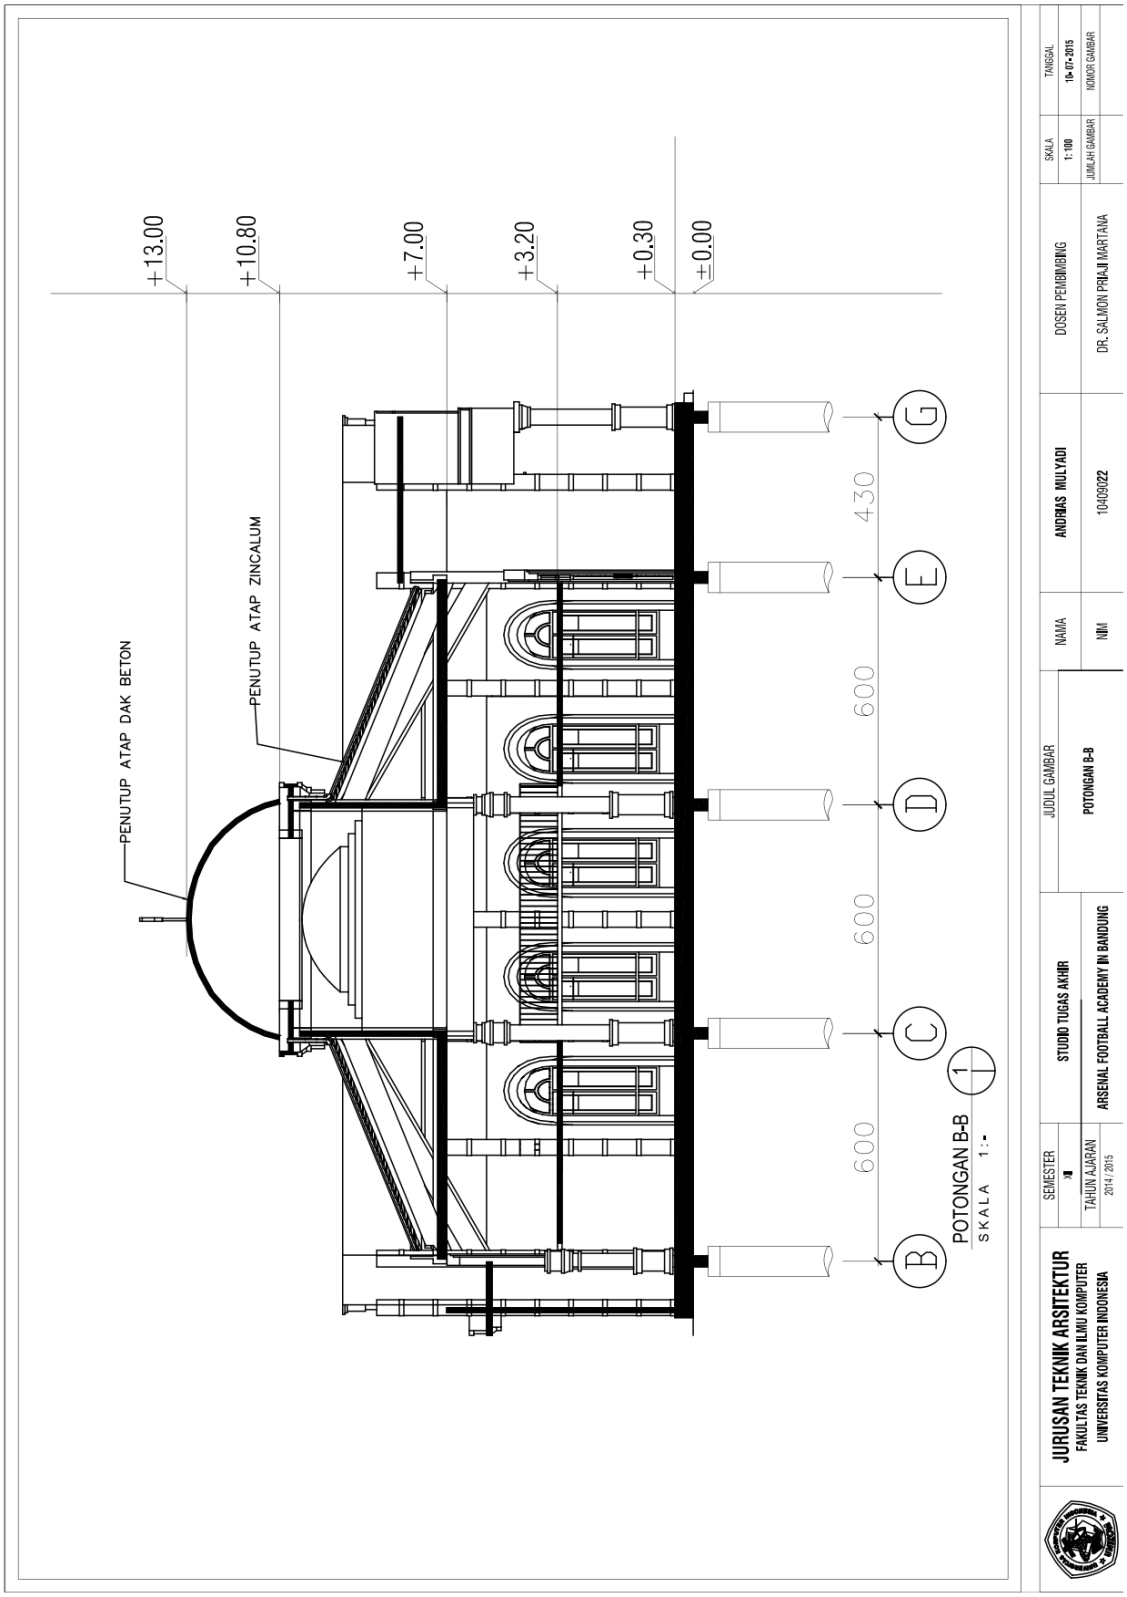


Gambar 8.23
Judul: Potongan B – B Masjid
Sumber:
Pribadi

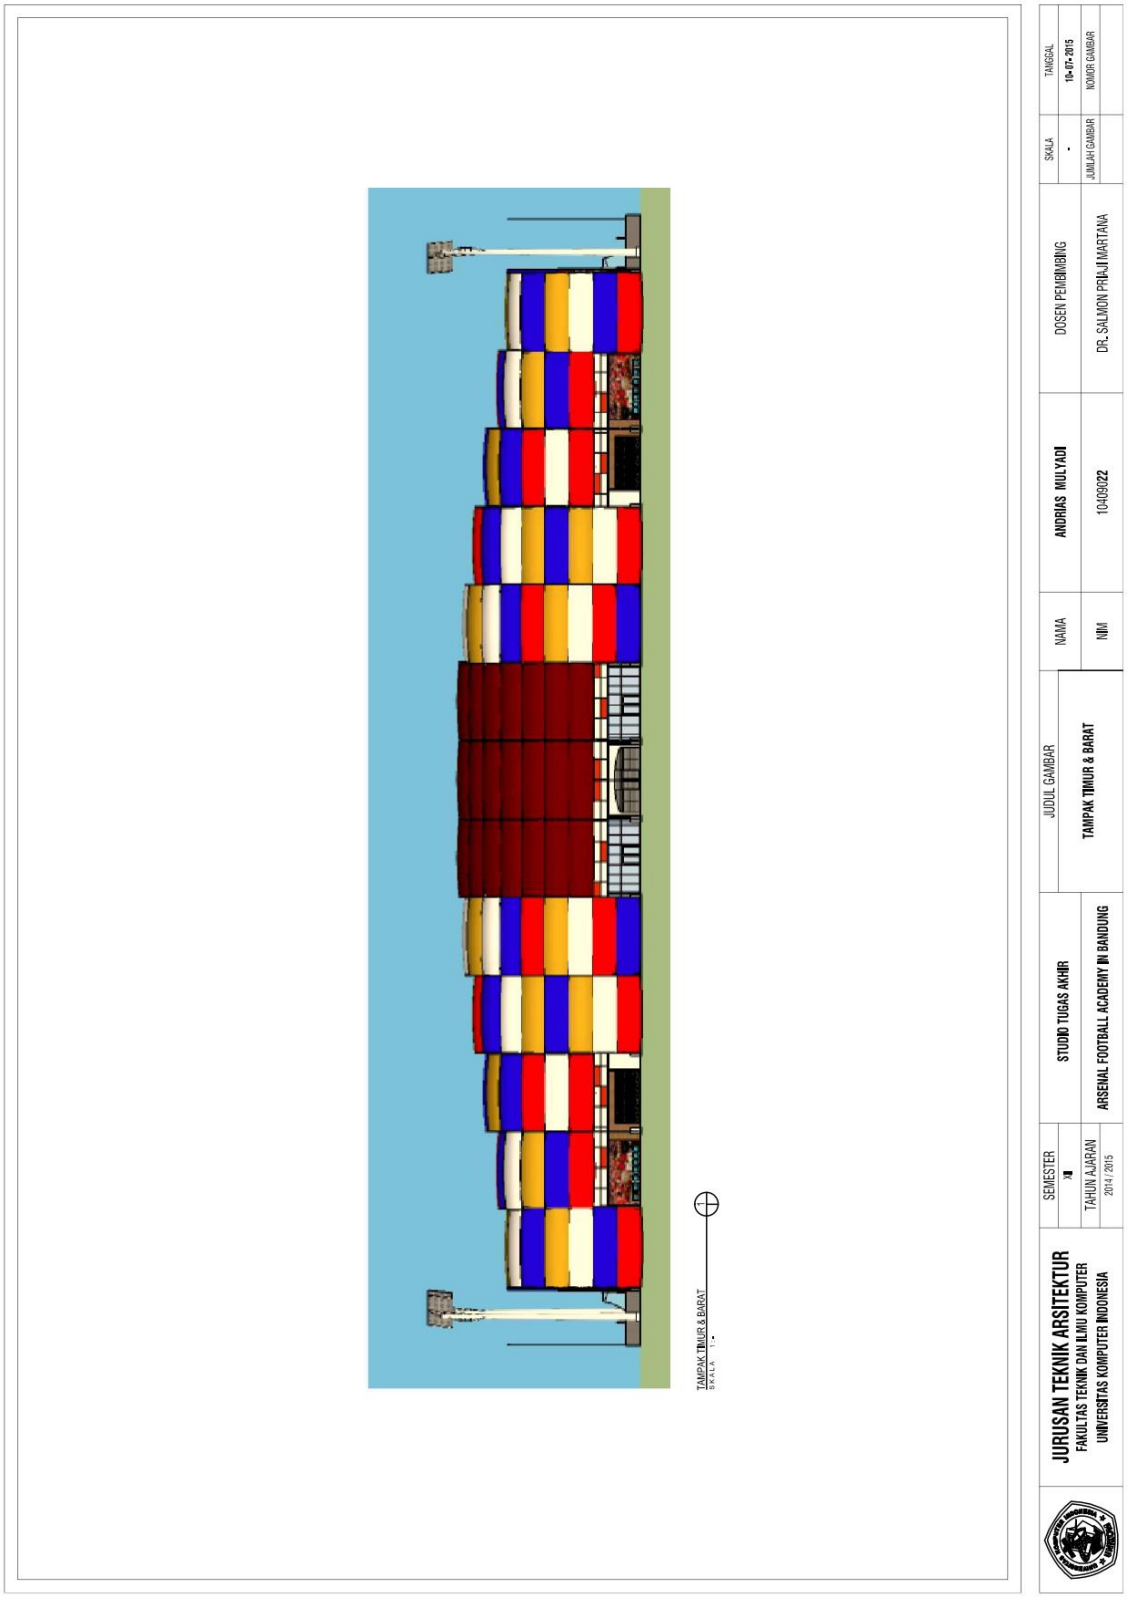


Gambar 8.24
Judul: Tampak Belakang Tribun Timur dan Barat
Sumber:
Pribadi

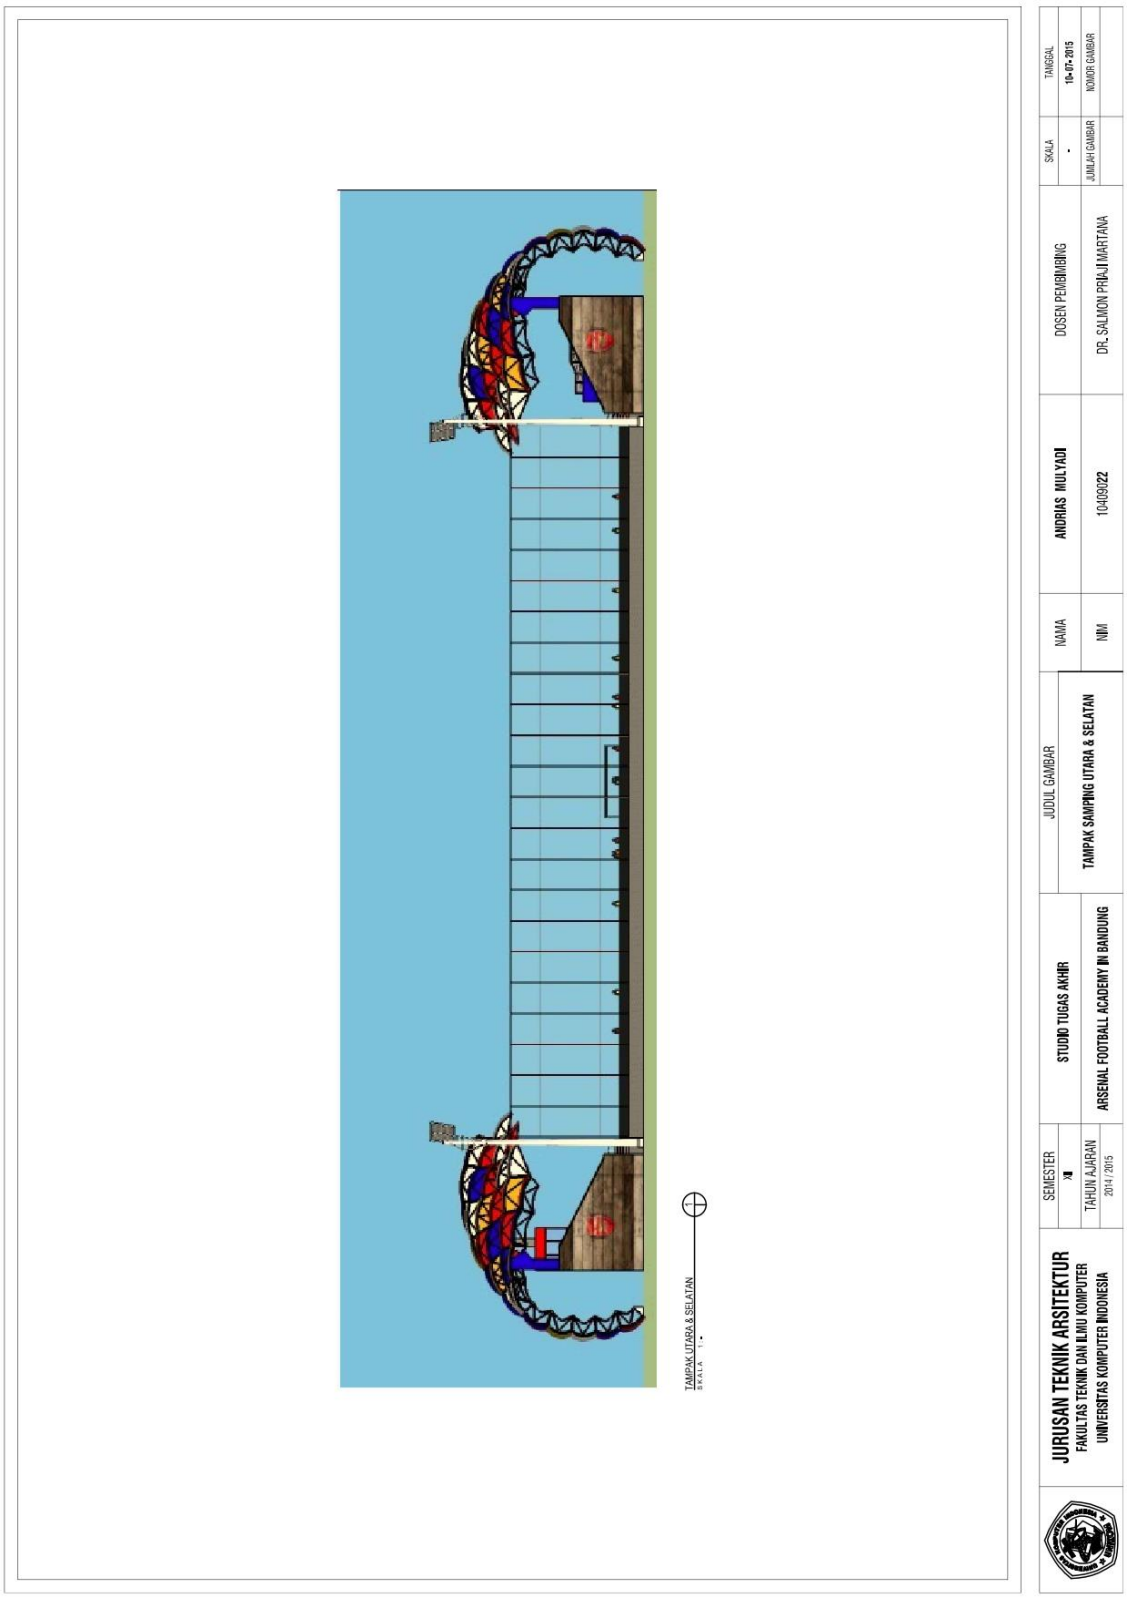


Gambar 8.25
Judul: Tampak Samping Tribun Utara dan Selatan
Sumber:
Pribadi

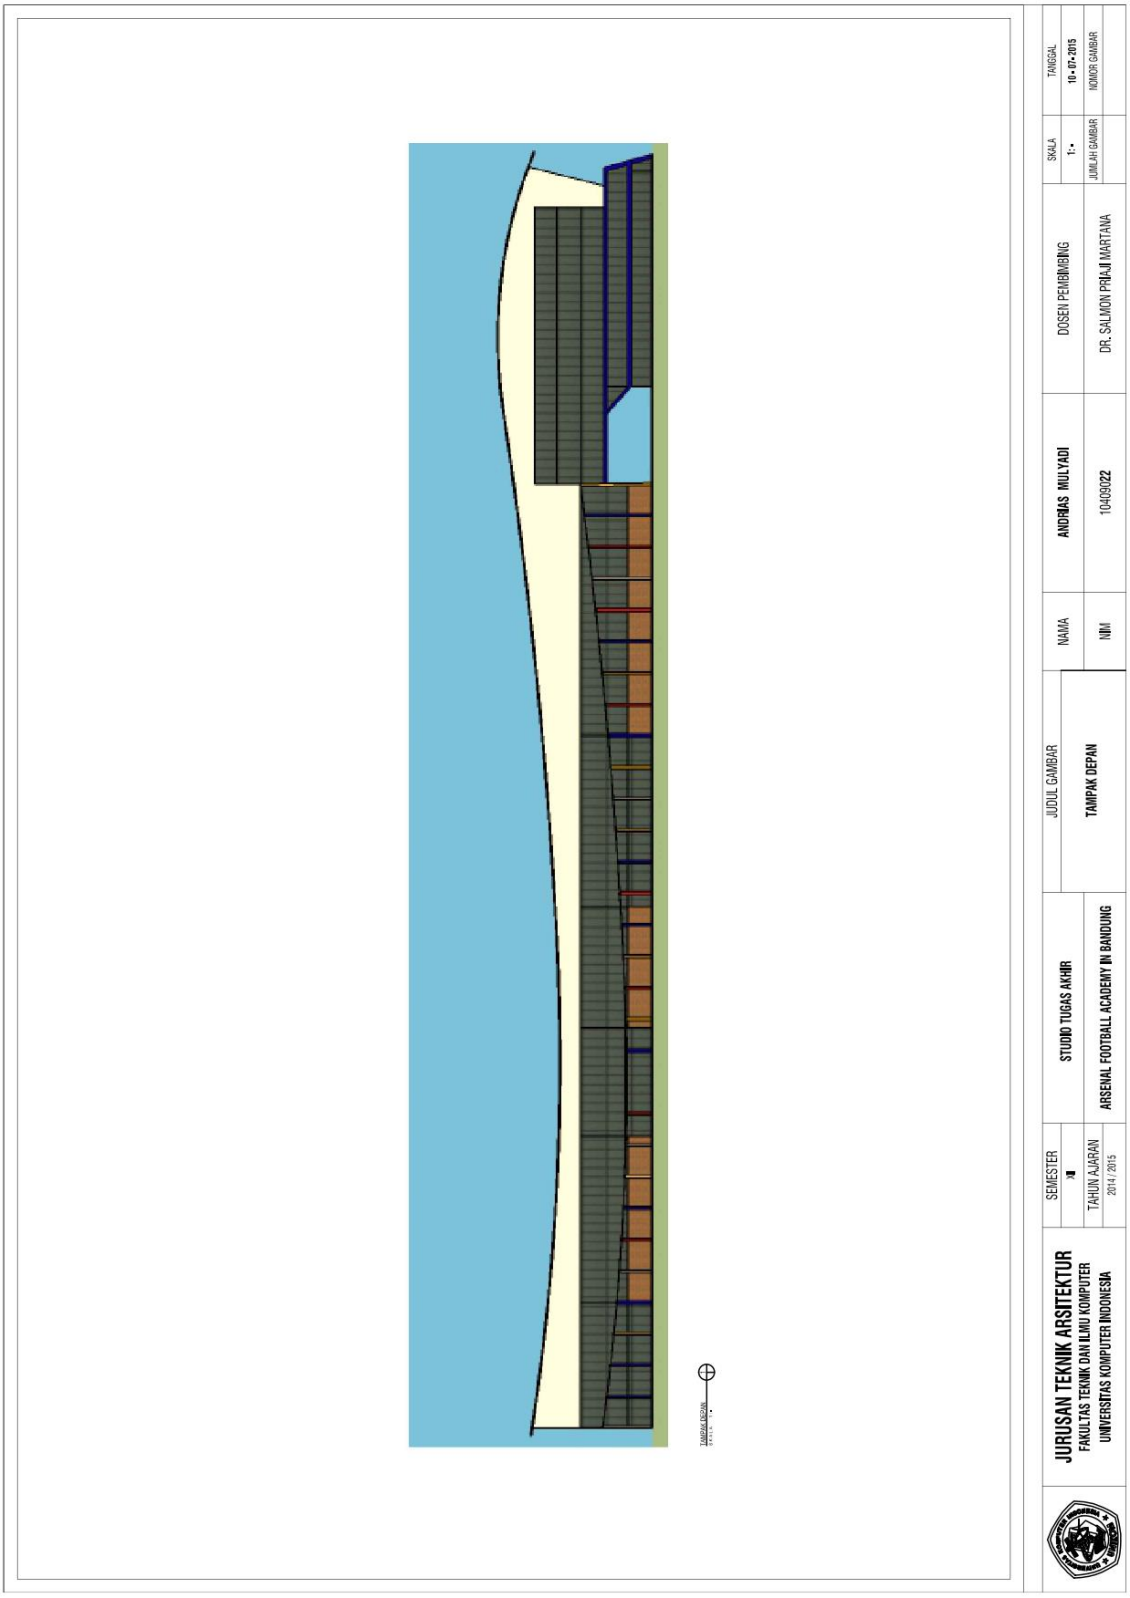


Gambar 8.26
Judul: Tampak Depan Gelanggang Olahraga / GOR dan Asrama
Sumber:
Pribadi

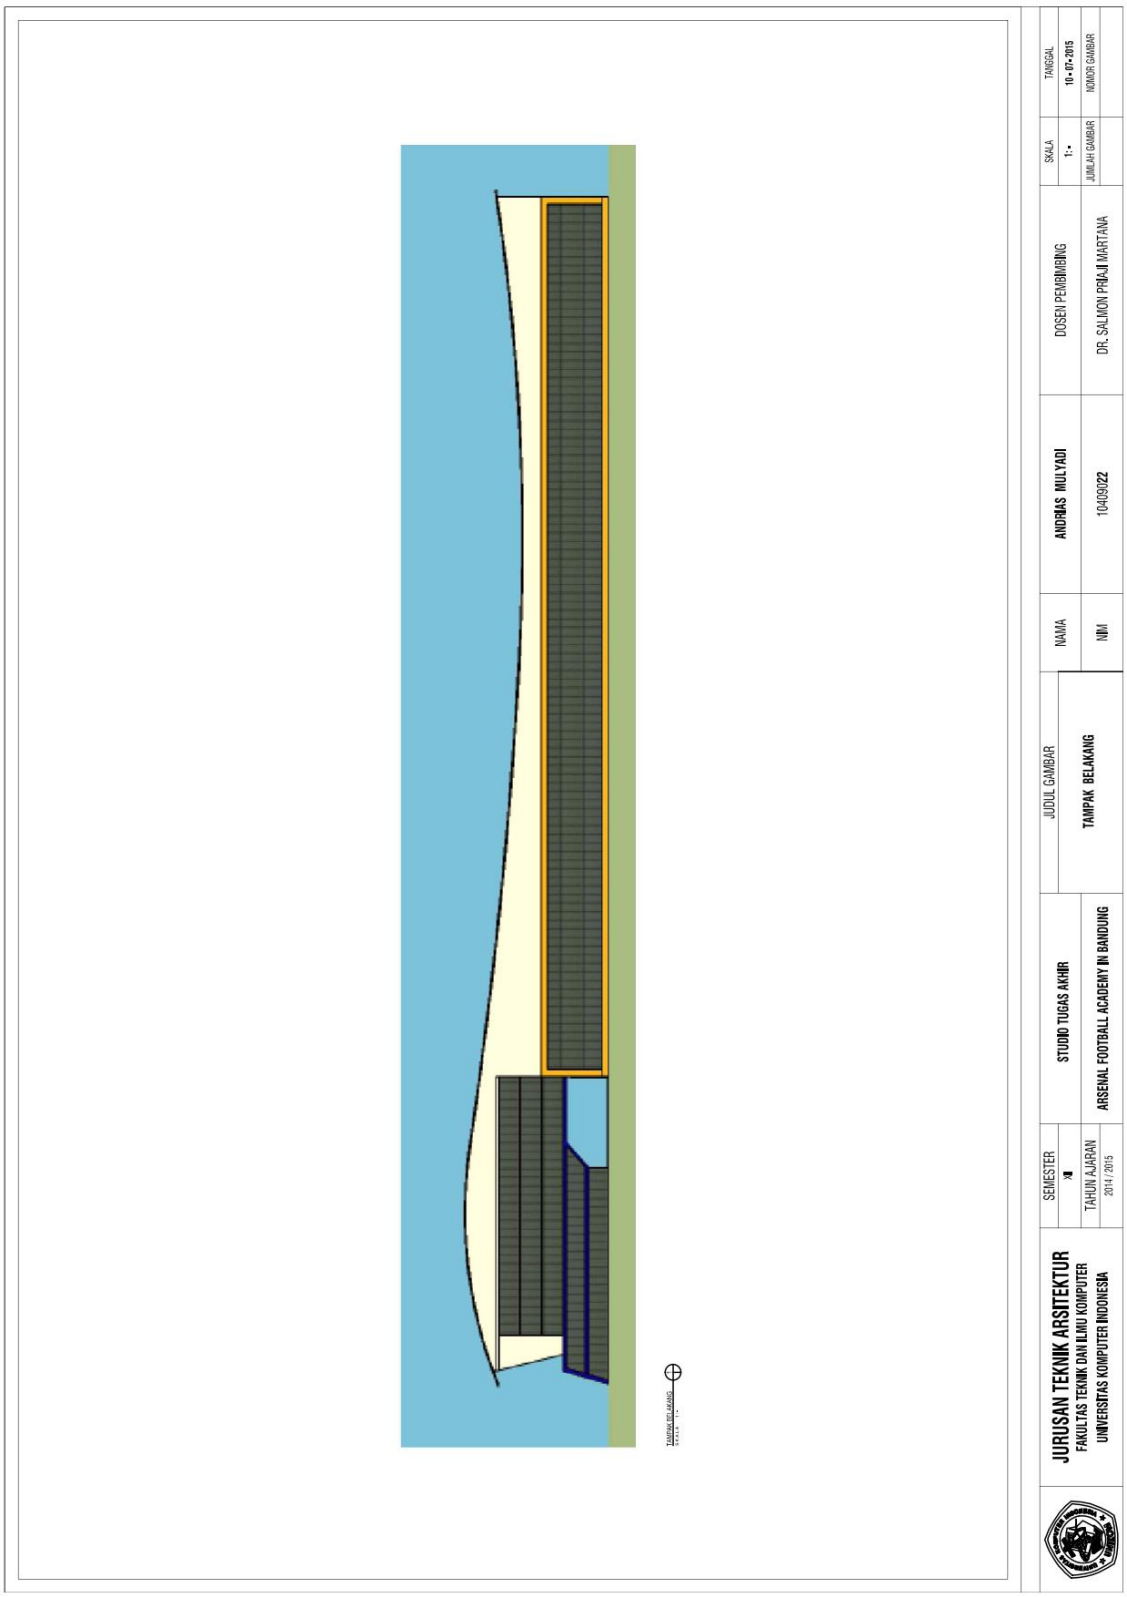


Gambar 8.27
Judul: Tampak Belakang Gelanggang Olahraga / GOR dan Asrama
Sumber:
Pribadi

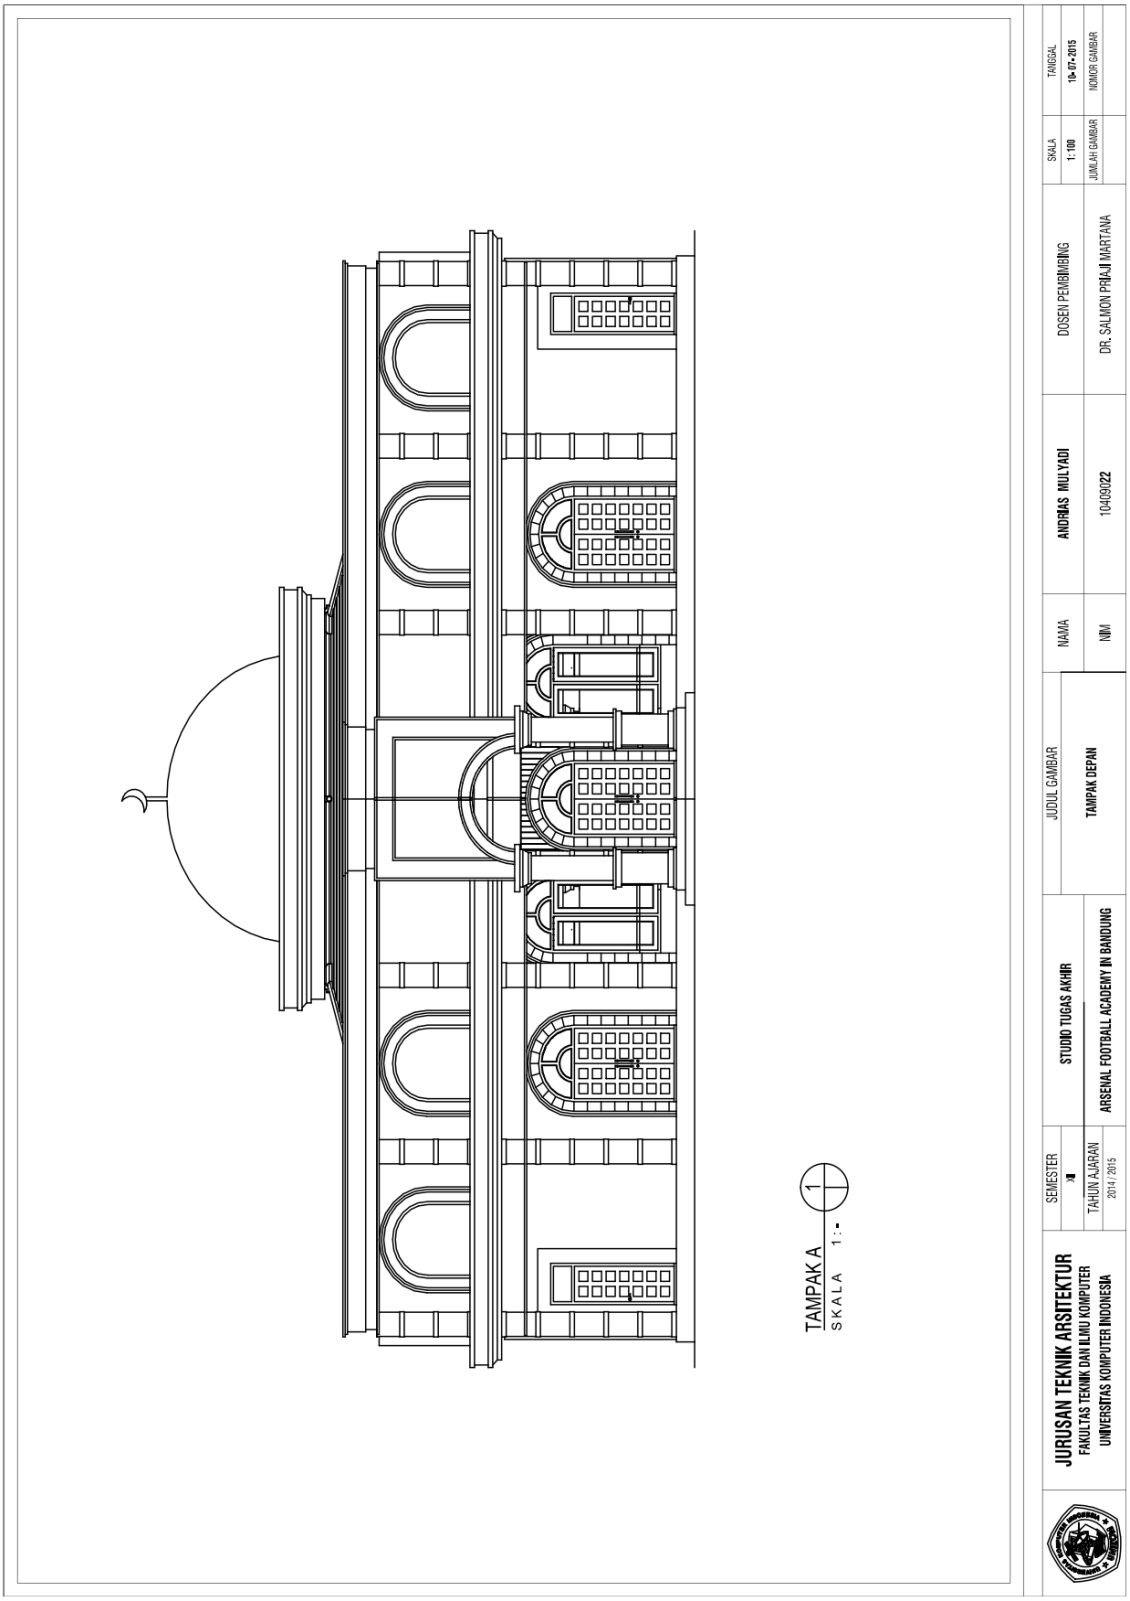


Gambar 8.28
Judul: Tampak Depan Masjid
Sumber:
Pribadi

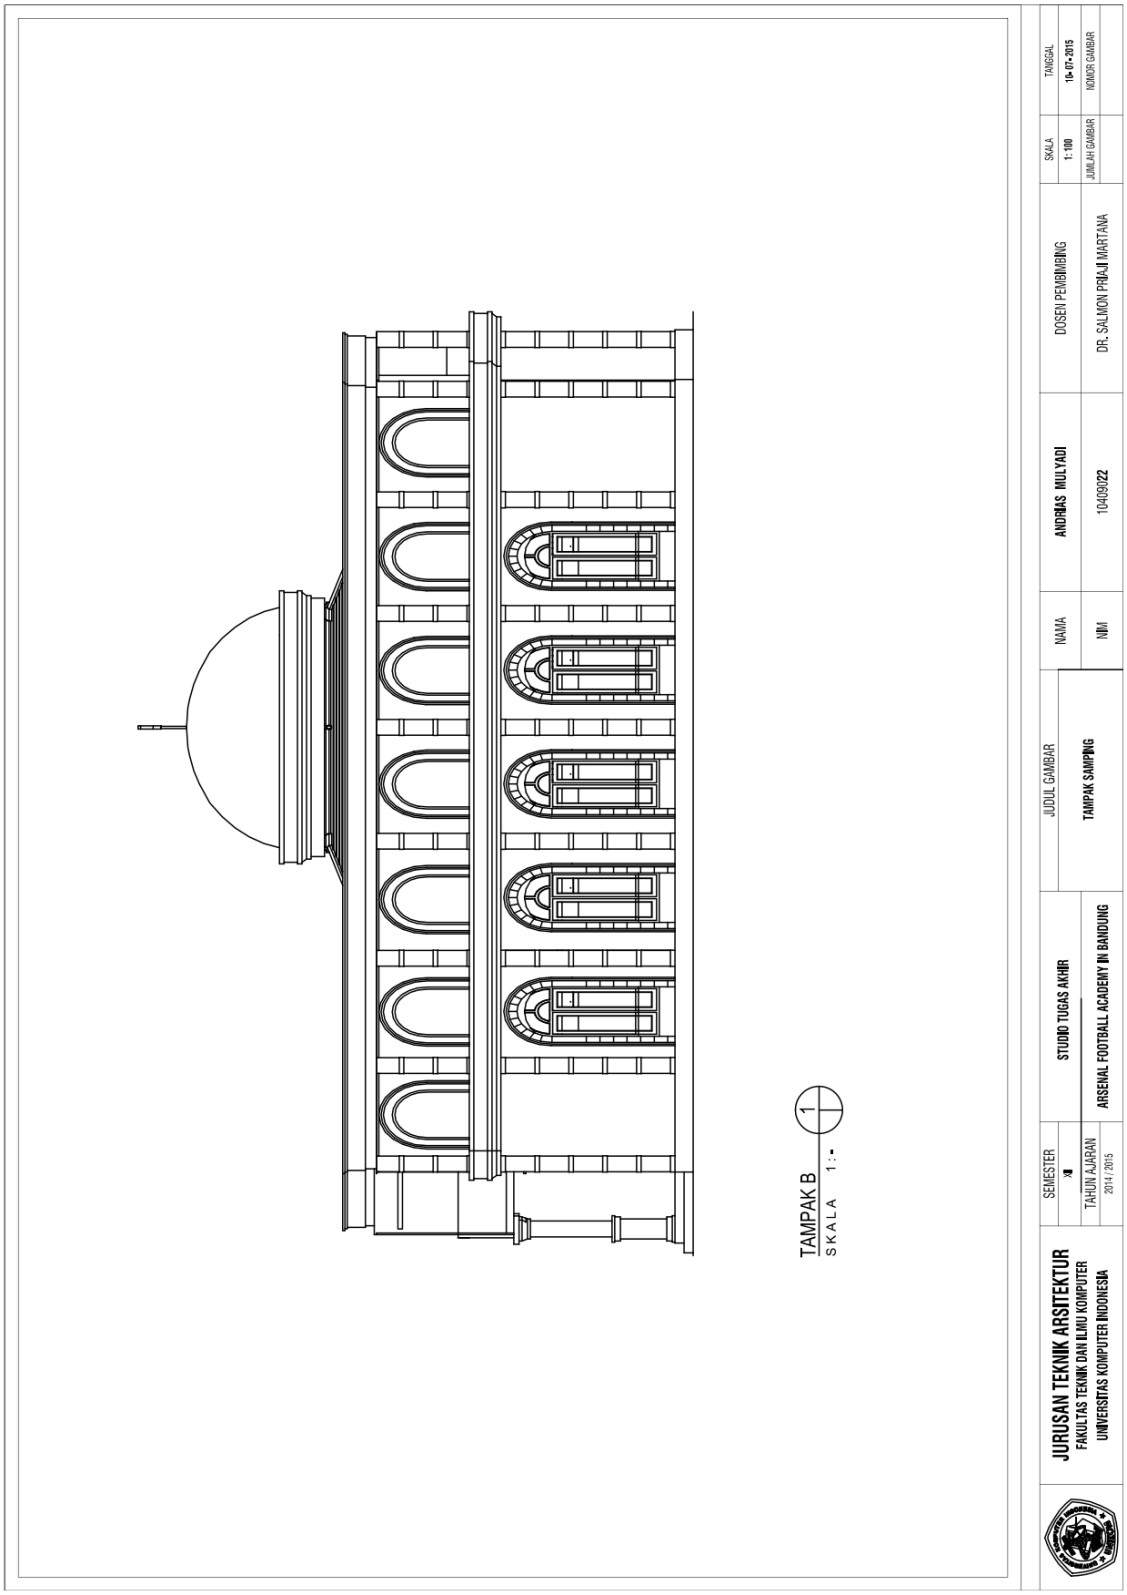


Gambar 8.29
Judul: Tampak Samping Masjid
Sumber:
Pribadi

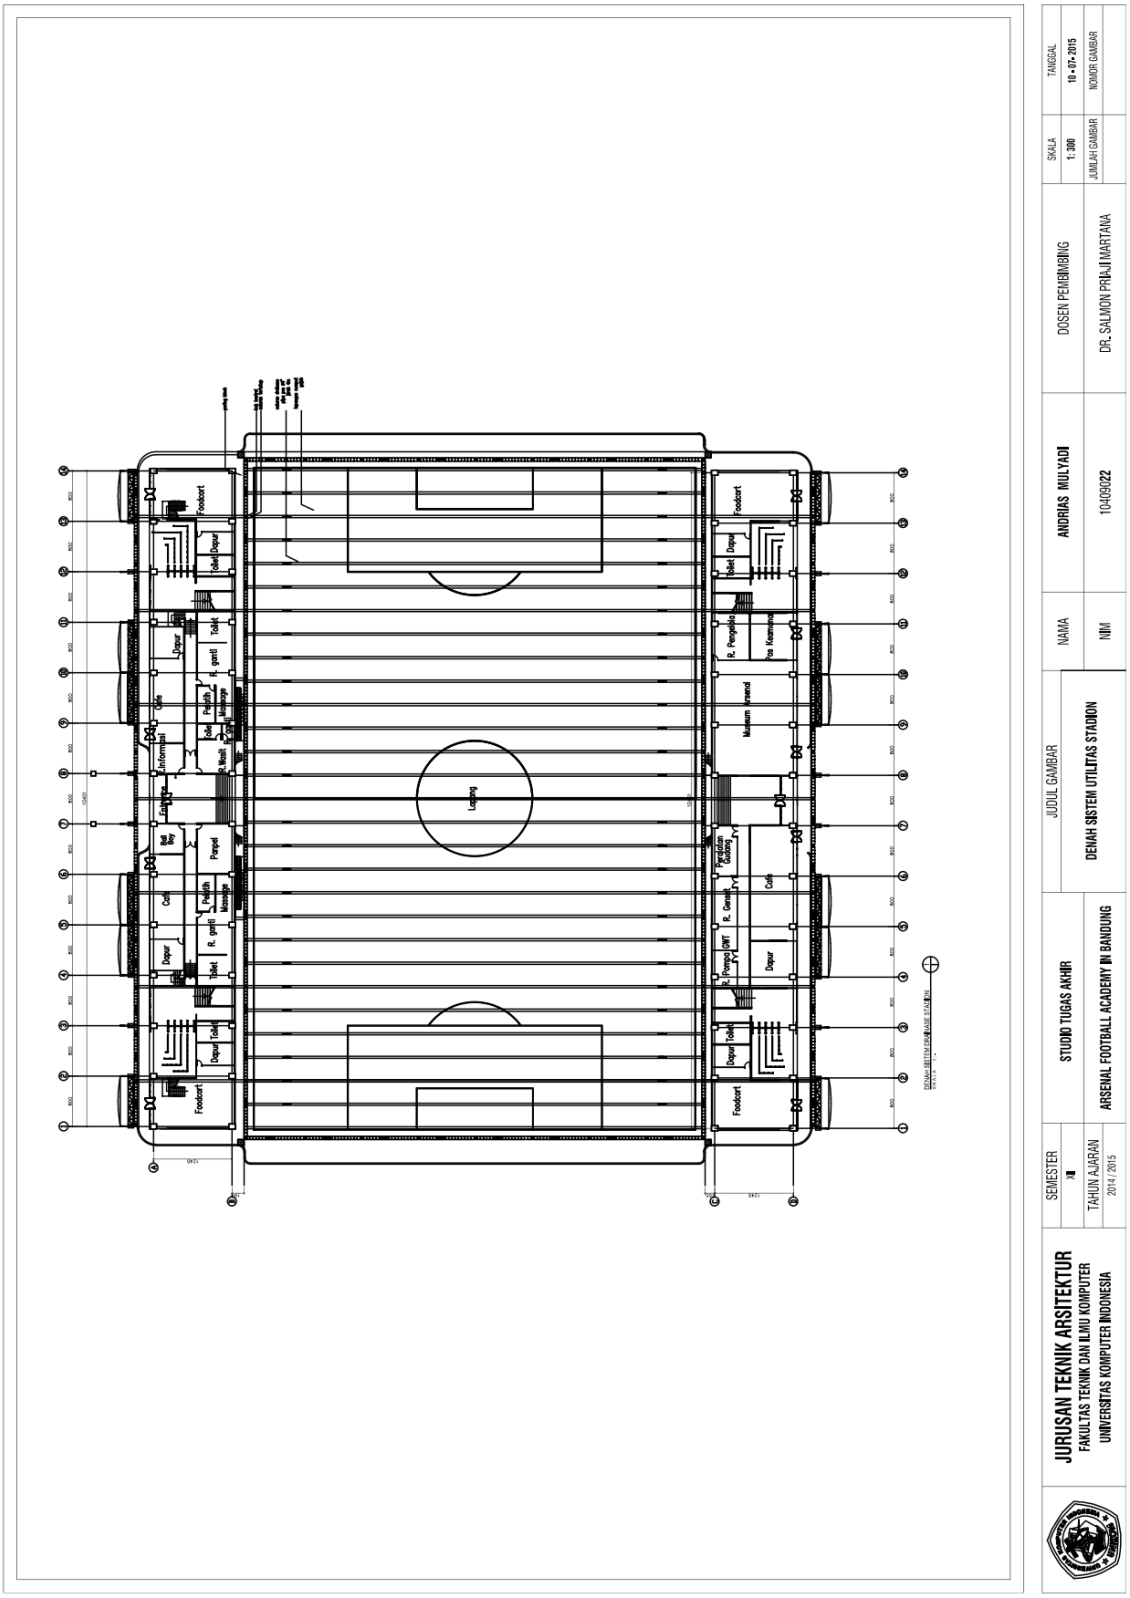


Gambar 8.30
Judul: Denah Sistem Utilitas
Sumber:
Pribadi

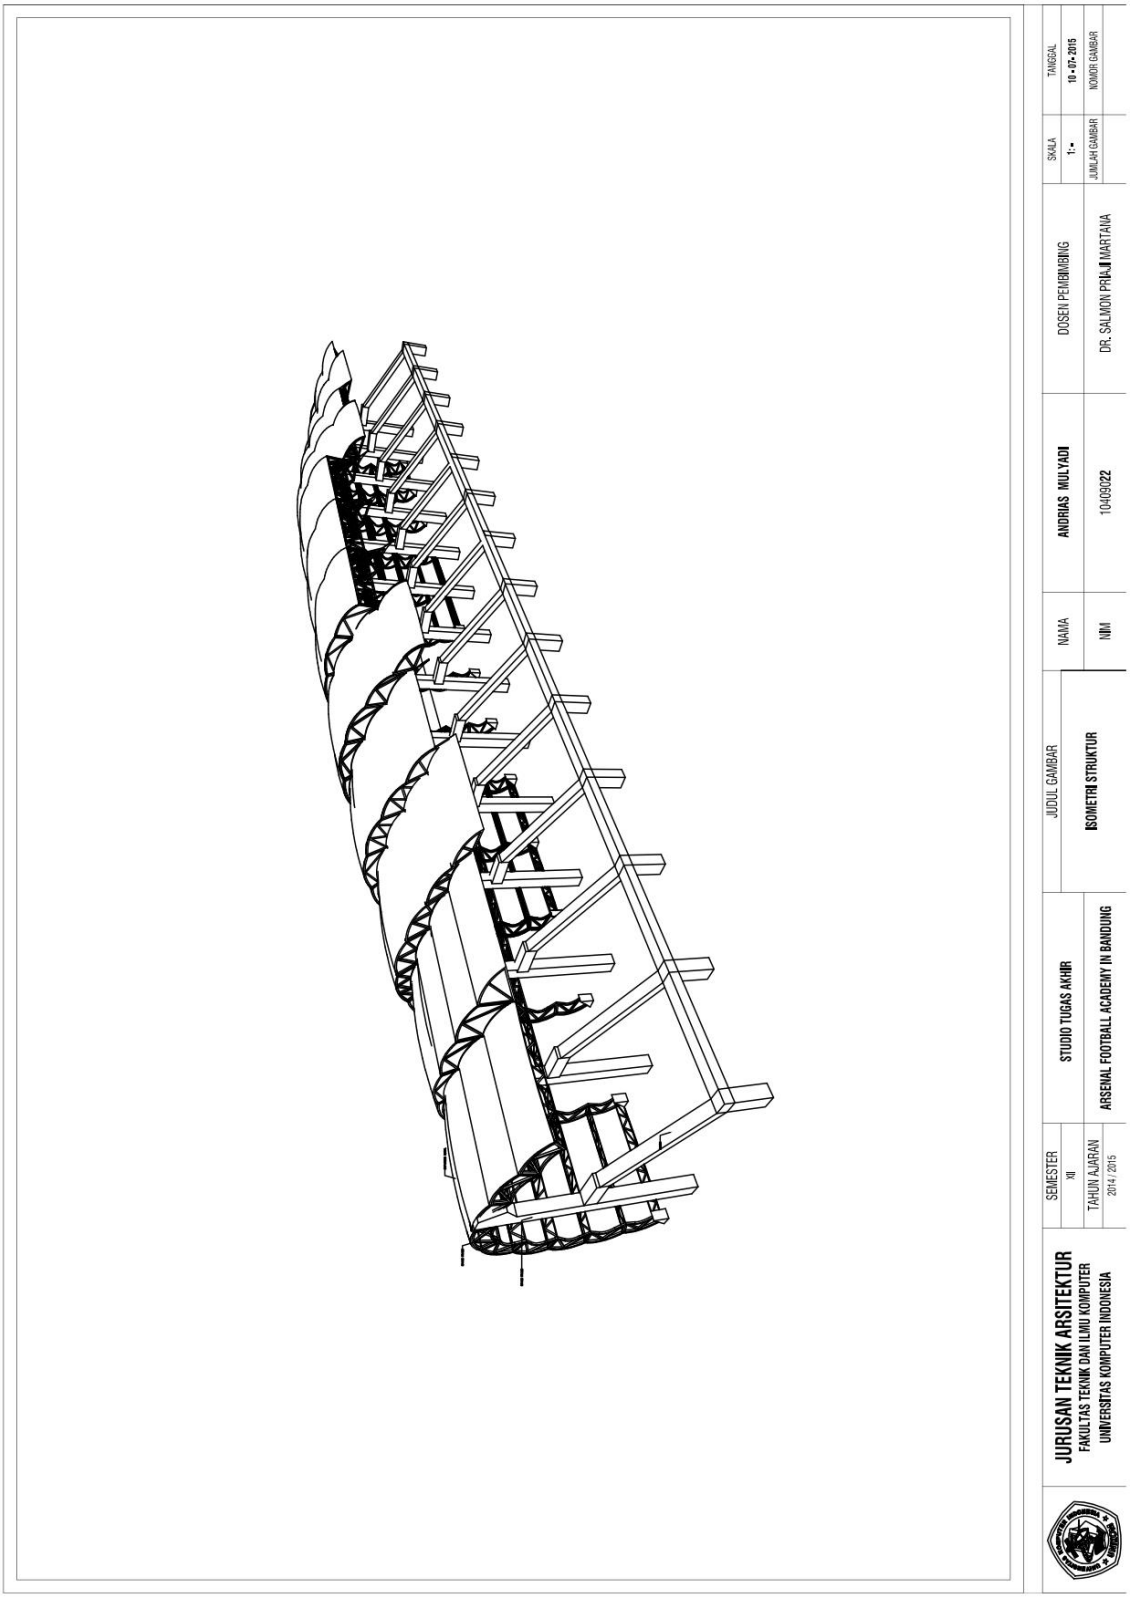

Gambar 8.31
Judul: Isometri Sistem Struktur
Sumber:
Pribadi

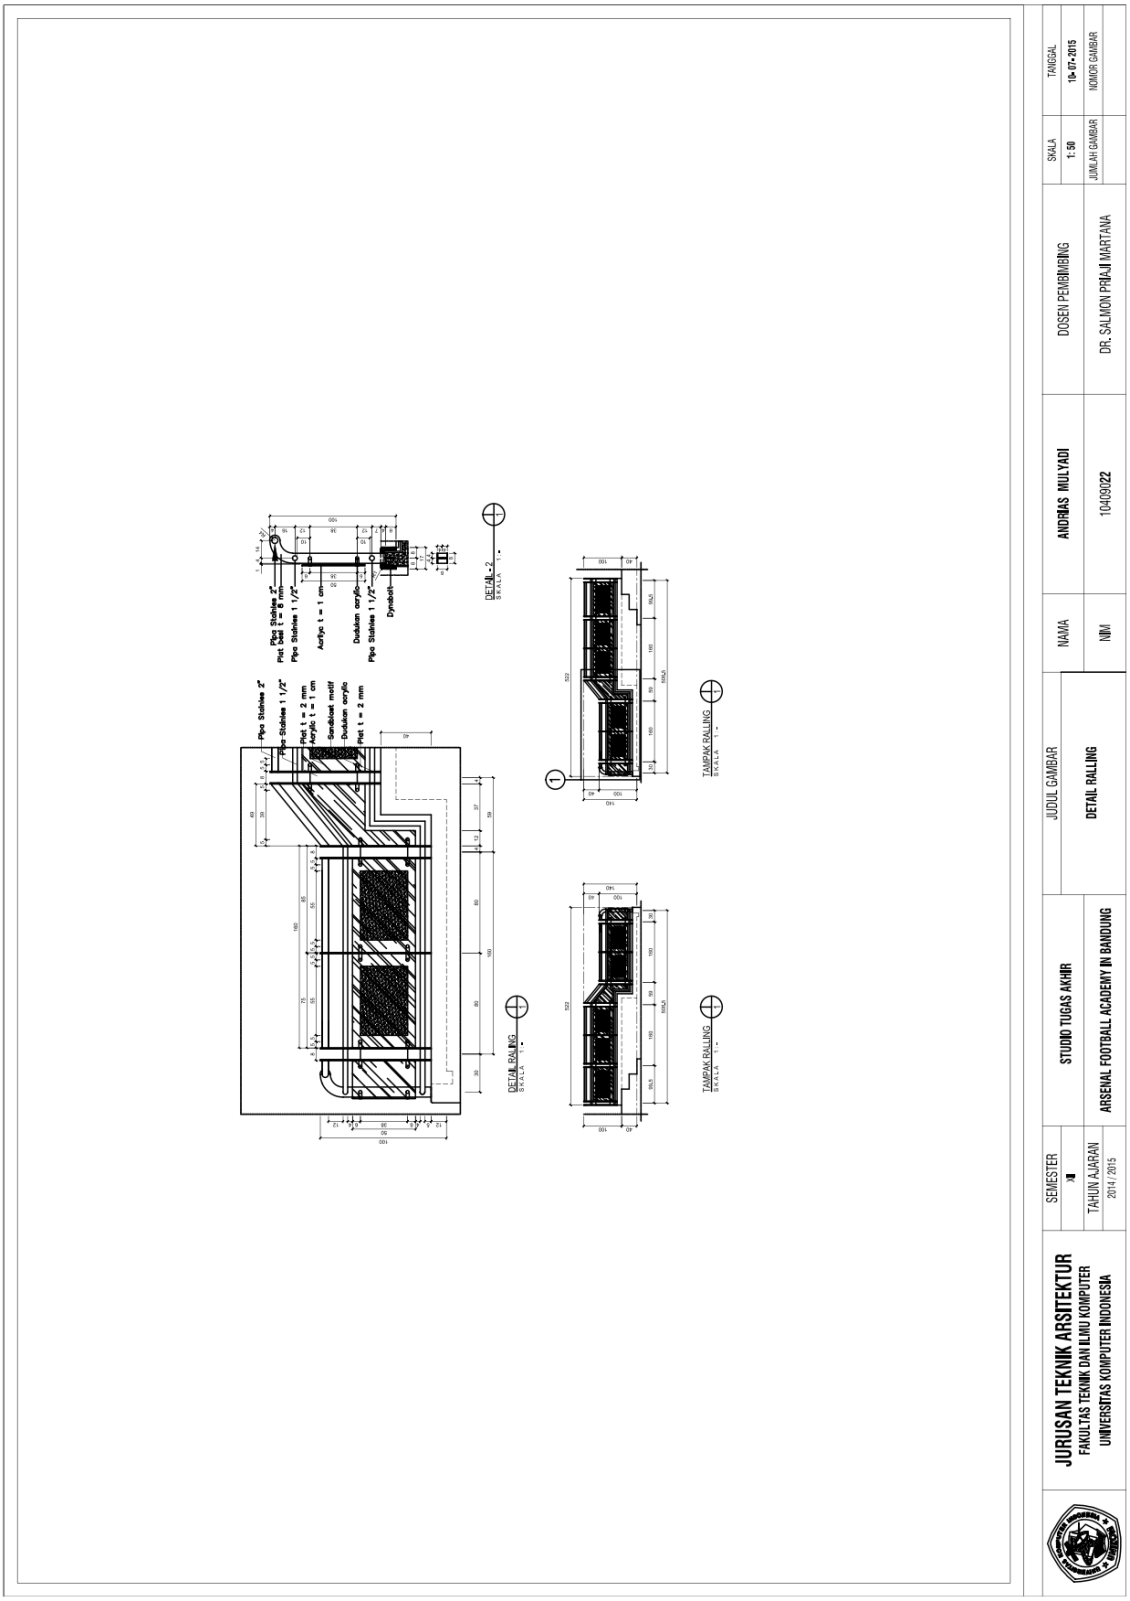

Gambar 8.32
Judul: Detail Railing
Sumber:
Pribadi

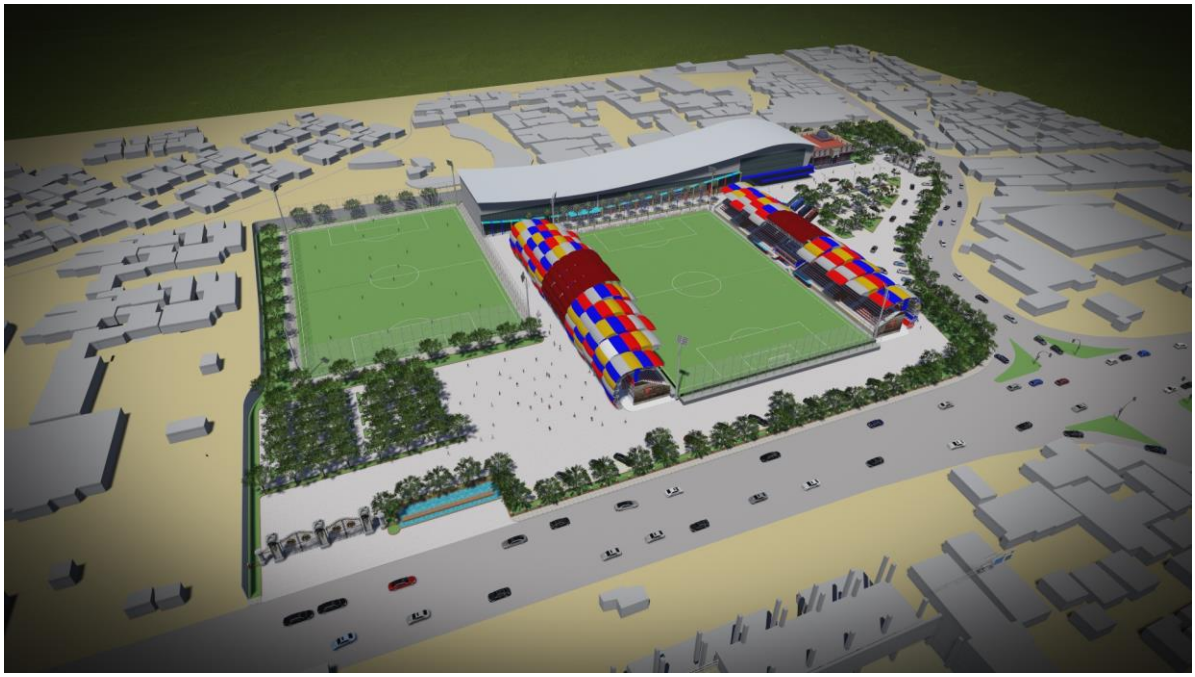

Gambar 8.33
Judul: Perspektif Eksterior Keseluruhan 1
Sumber:
Pribadi



Gambar 8.34
Judul: Perspektif Eksterior Keseluruhan 2
Sumber:
Pribadi



Gambar 8.35
Judul: Perspektif Eksterior Parkir Sepeda Motor
Sumber:
Pribadi




Gambar 8.36
Judul: Perspektif Eksterior Parkir Mobil
Sumber:
Pribadi




Gambar 8.37
Judul: Perspektif Eksterior Parkir Bus
Sumber:
Pribadi




Gambar 8.38
Judul: Perspektif Eksterior Lapangan Utama (Stadion)
Sumber:
Pribadi

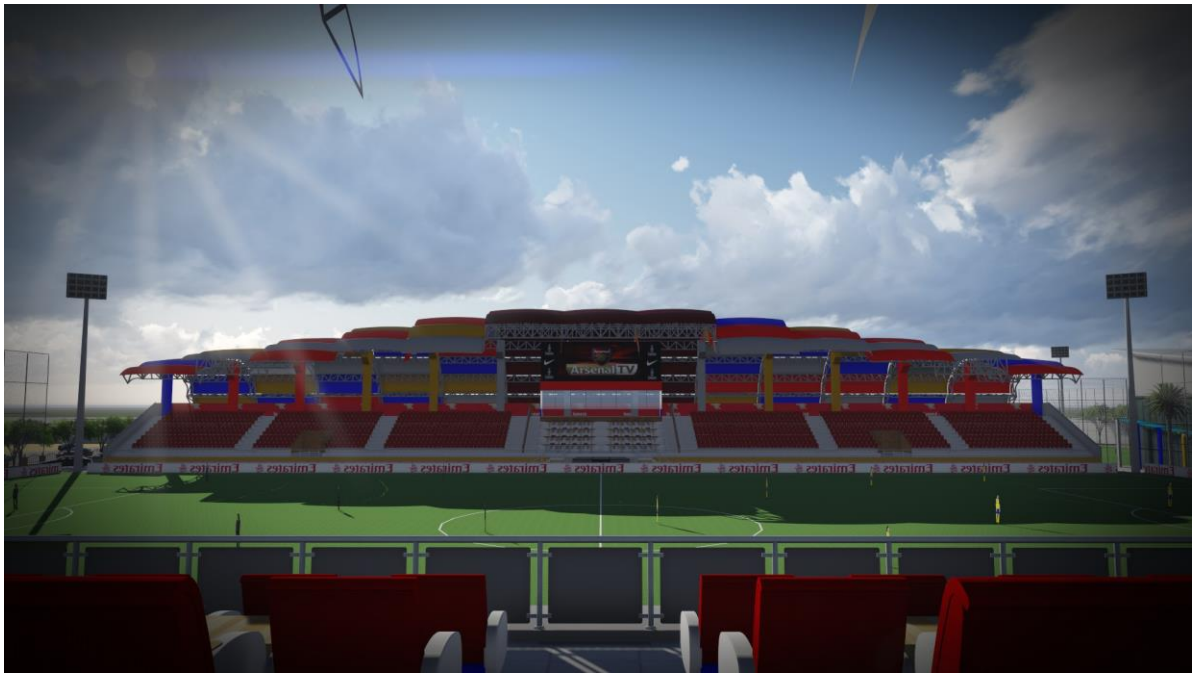

Gambar 8.39.
Judul: Perspektif Eksterior Tribun 1
Sumber:
Pribadi

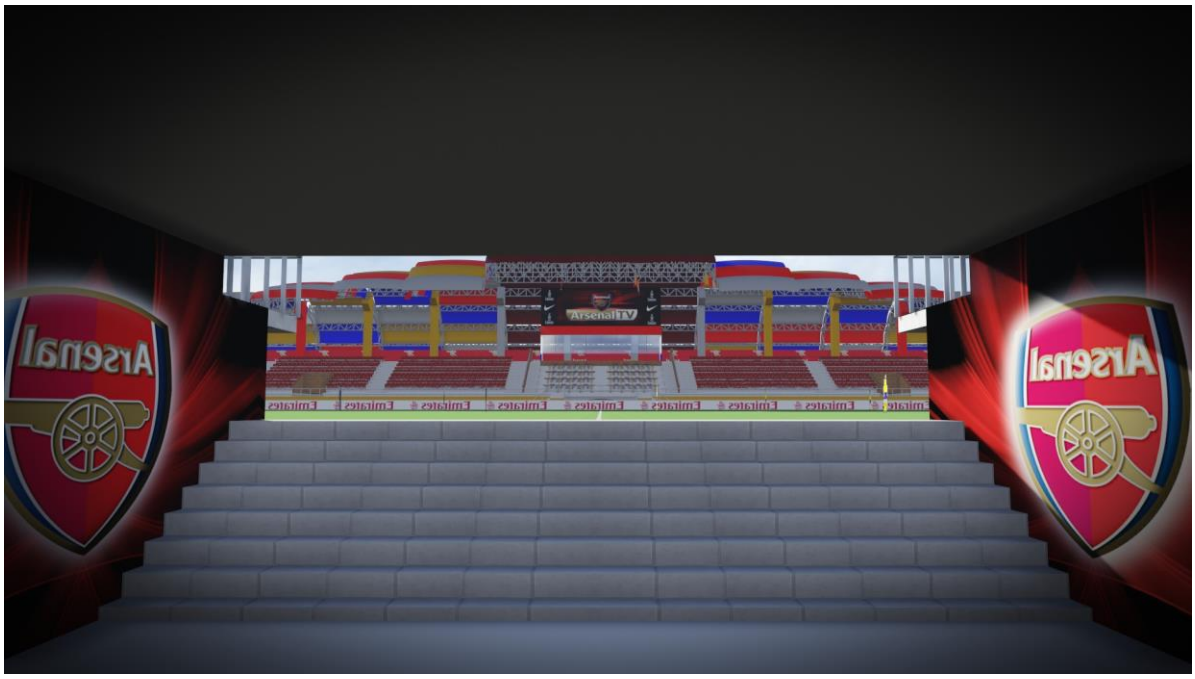

Gambar 8.40
Judul: Perspektif Eksterior Tribun 2
Sumber:
Pribadi

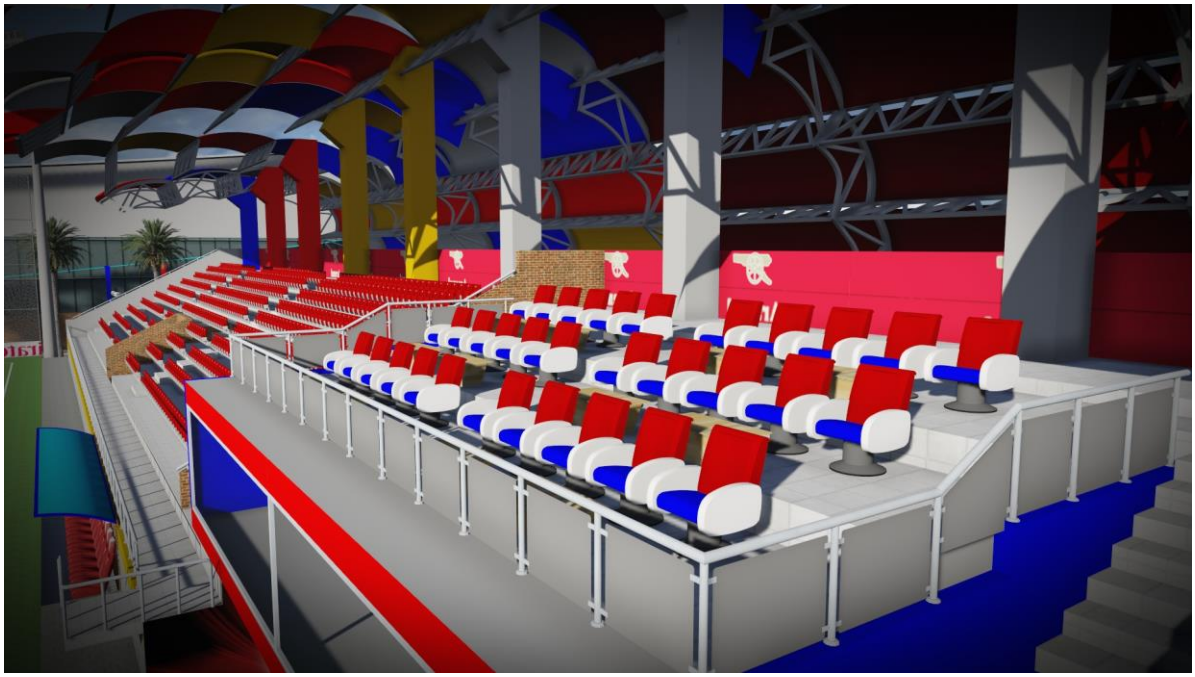

Gambar 8.41
Judul: Perspektif Eksterior Tribun 3
Sumber:
Pribadi




Gambar 8.42
Judul: Perspektif Eksterior Tribun 4
Sumber:
Pribadi



Gambar 8.43
Judul: Perspektif Eksterior Lapangan Penunjang (Pusat Pelatihan)
Sumber:
Pribadi



Gambar 8.44
Judul: Perspektif Eksterior Gelanggang Olahraga / GOR dan Asrama 1
Sumber:
Pribadi

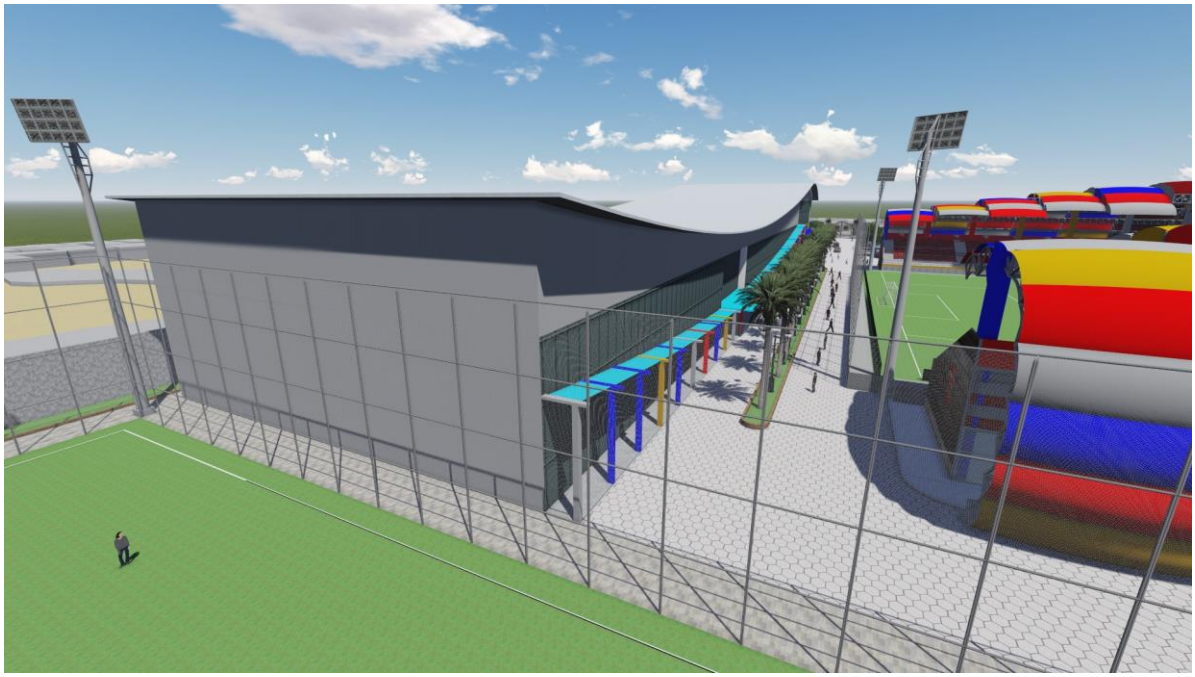

Gambar 8.45
Judul: Perspektif Eksterior Gelanggang Olahraga / GOR dan Asrama 2
Sumber:
Pribadi




Gambar 8.46
Judul: Perspektif Eksterior Masjid 1
Sumber:
Pribadi




Gambar 8.47
Judul: Perspektif Eksterior Masjid 2
Sumber:
Pribadi



Gambar 8.48
Judul: Perspektif Interior Kelas
Sumber:
Pribadi

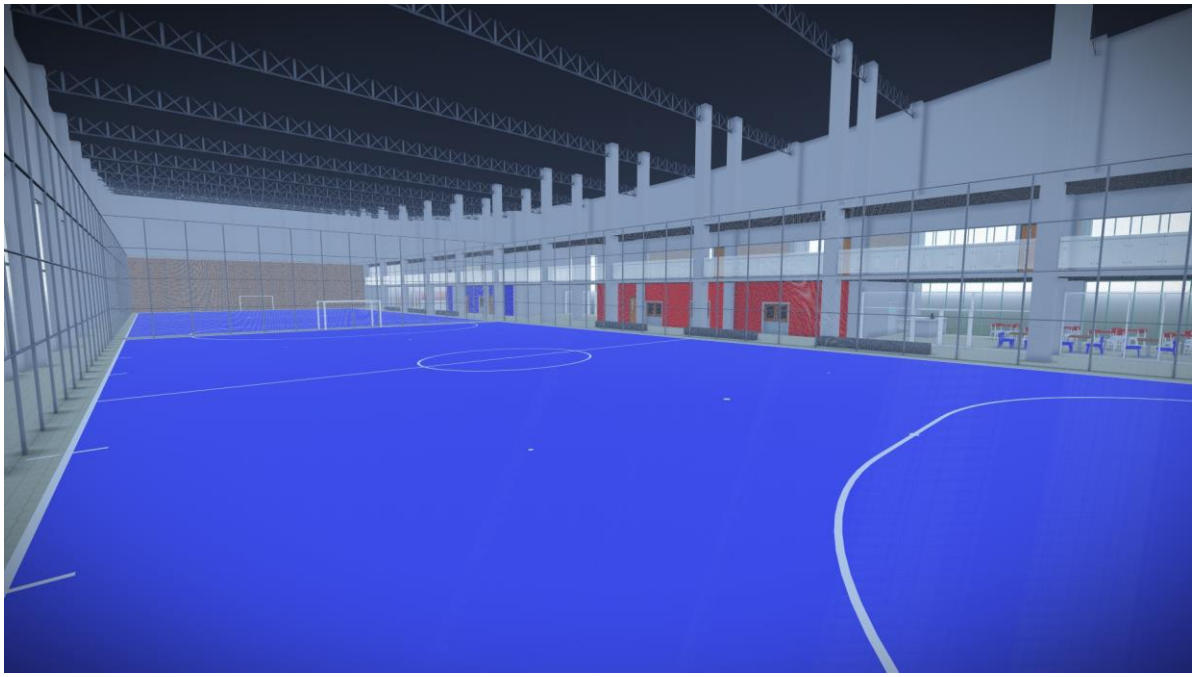

Gambar 8.49
Judul: Perspektif Interior Lapangan Futsal
Sumber:
Pribadi

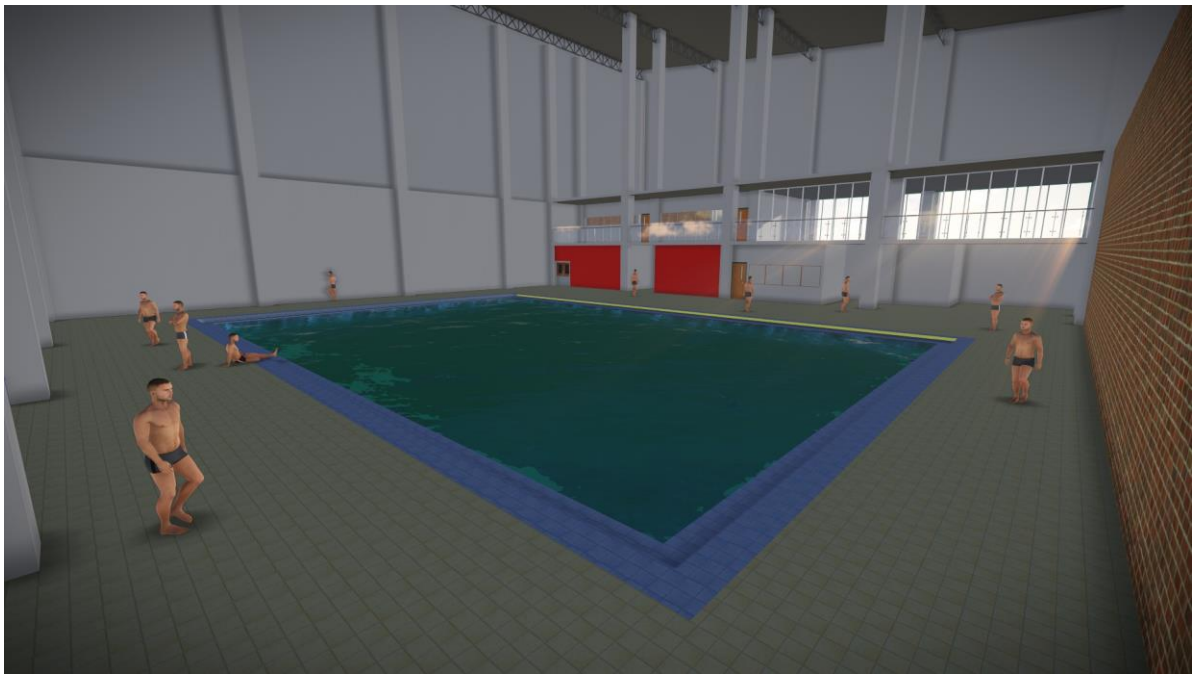

Gambar 8.50
Judul: Perspektif Interior Kolam Renang
Sumber:
Pribadi



Gambar 8.51
Judul: Perspektif Interior Fitness
Sumber:
Pribadi



Gambar 8.52
Judul: Perspektif Interior Cafetaria
Sumber:
Pribadi



Gambar 8.53
Judul: Perspektif Interior Kamar Tidur Asrama
Sumber:
Pribadi



Gambar 8.54
Judul: Perspektif Interior Kamar Tidur Official
Sumber:
Pribadi

8.3. Maket



Gambar 8.55
Judul: Maket 2
Sumber:
Pribadi



Gambar 8.56
Judul: Maket 2
Sumber:
Pribadi



Gambar 8.57
Judul: Maket 3
Sumber:
Pribadi



Gambar 8.58
Judul: Maket 4
Sumber:
Pribadi