
BAB VI


HASIL PERANCANGAN

6.1 Daftar Gambar

No	Nama Gambar	Skala
1.	Block Plan	1:1000
2.	Site Plan	1:700
3.	Denah Lantai 1	1:500
4.	Denah Lantai 2	1:500
5.	Denah Atap	1:500
6.	Potongan	1:500
7.	Tampak	1:500
8.	Parsial Denah Lantai 1	1:200
9.	Parsial Denah Lantai 2	1:200
10.	Parsial Toilet dan Musholla	1:50
11.	Parsial R.Kesehatan dan R.Tiket	1:50
12.	Parsial Kepala Stasiun, R.Keamanan dan R.Ibu menyusui	1:50
13.	Parsial R.Pekerja dan Baggage claim	1:50
14.	Sistem Kontruksi	-
15.	Potongan Prinsip	1:100
16.	Detail Kaca	1:100
17.	Detail Pondasi dan Plat Lantai	1:100
18.	Detail Struktur Atap	1:100
19.	Skematik Utilitas	-
20.	Isometri Utilitas	-
21.	Isometri 3D	-
22.	Perspektif Interior	-
23.	Perspektif Eksterior	-


6.2 Blockplan

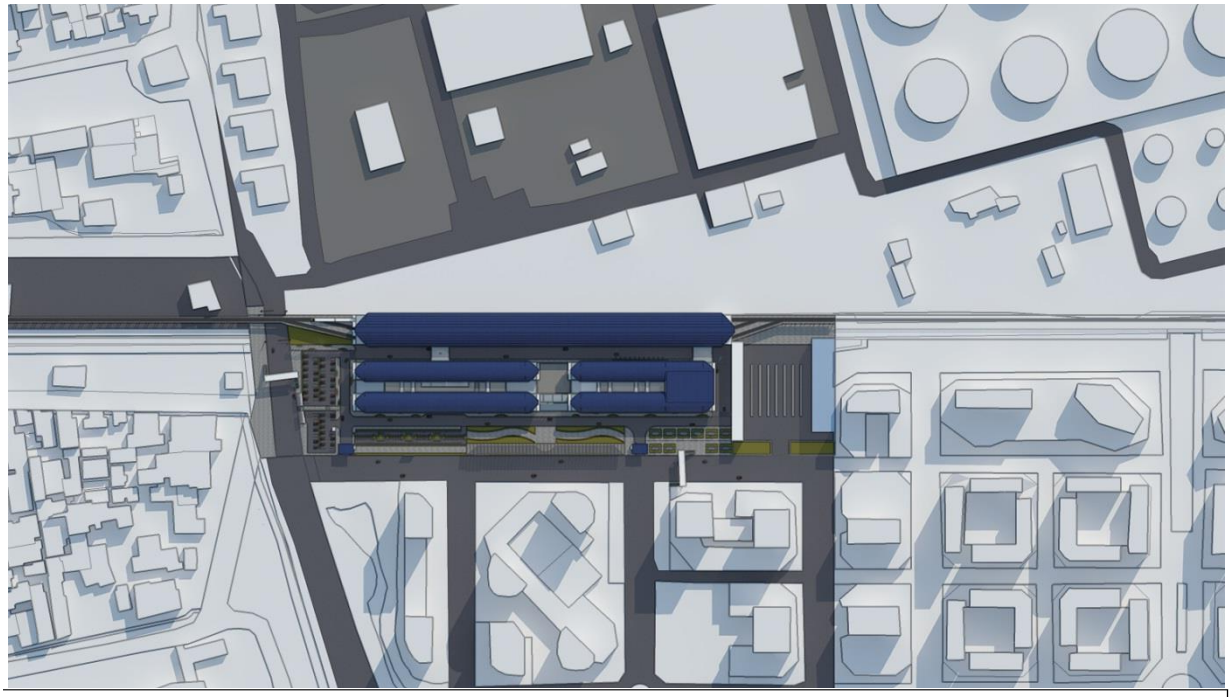


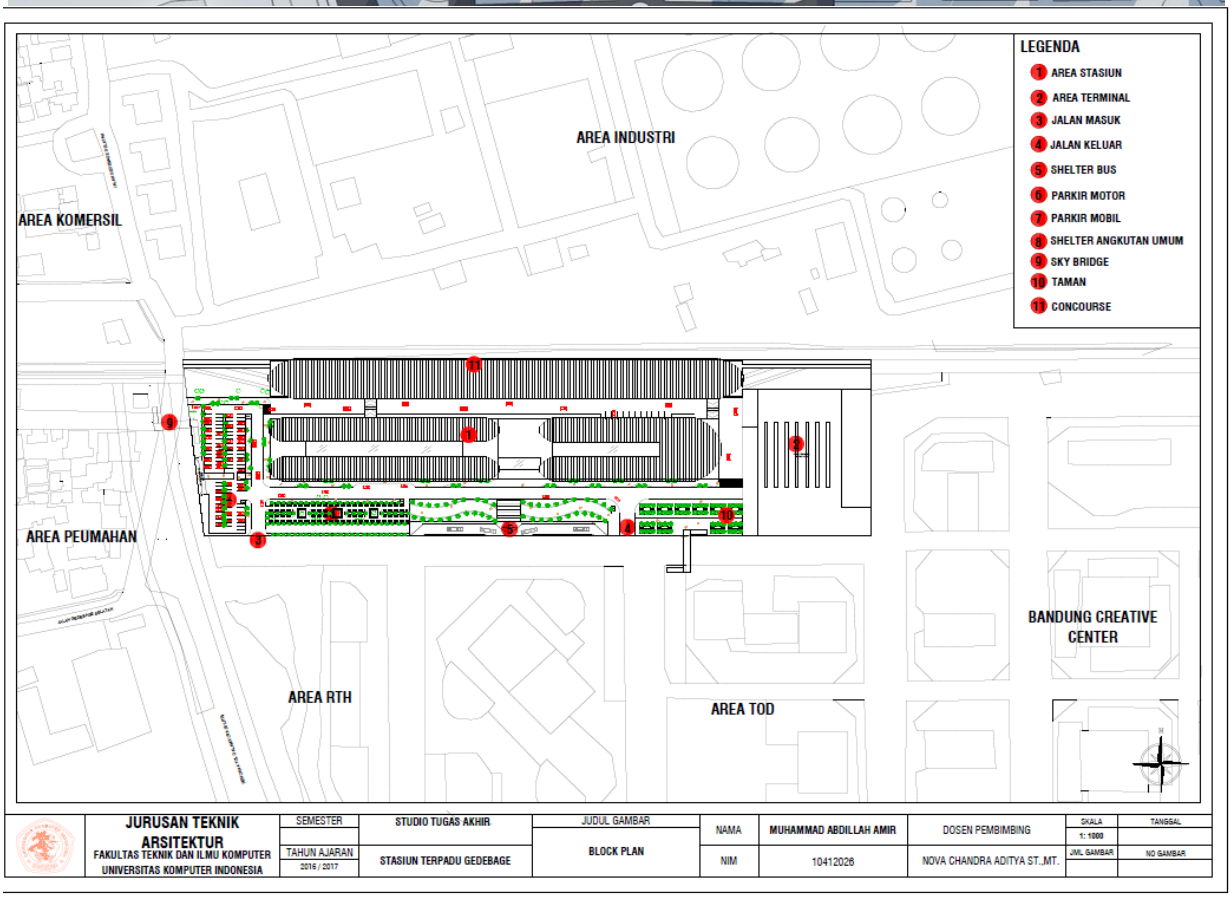

Gambar Block Plan
Sumber :Dok Pribadi


6.3 Site Plan

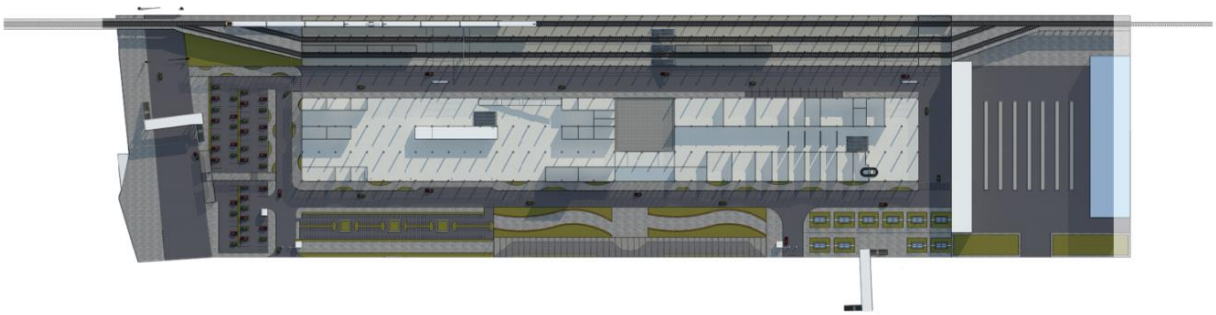


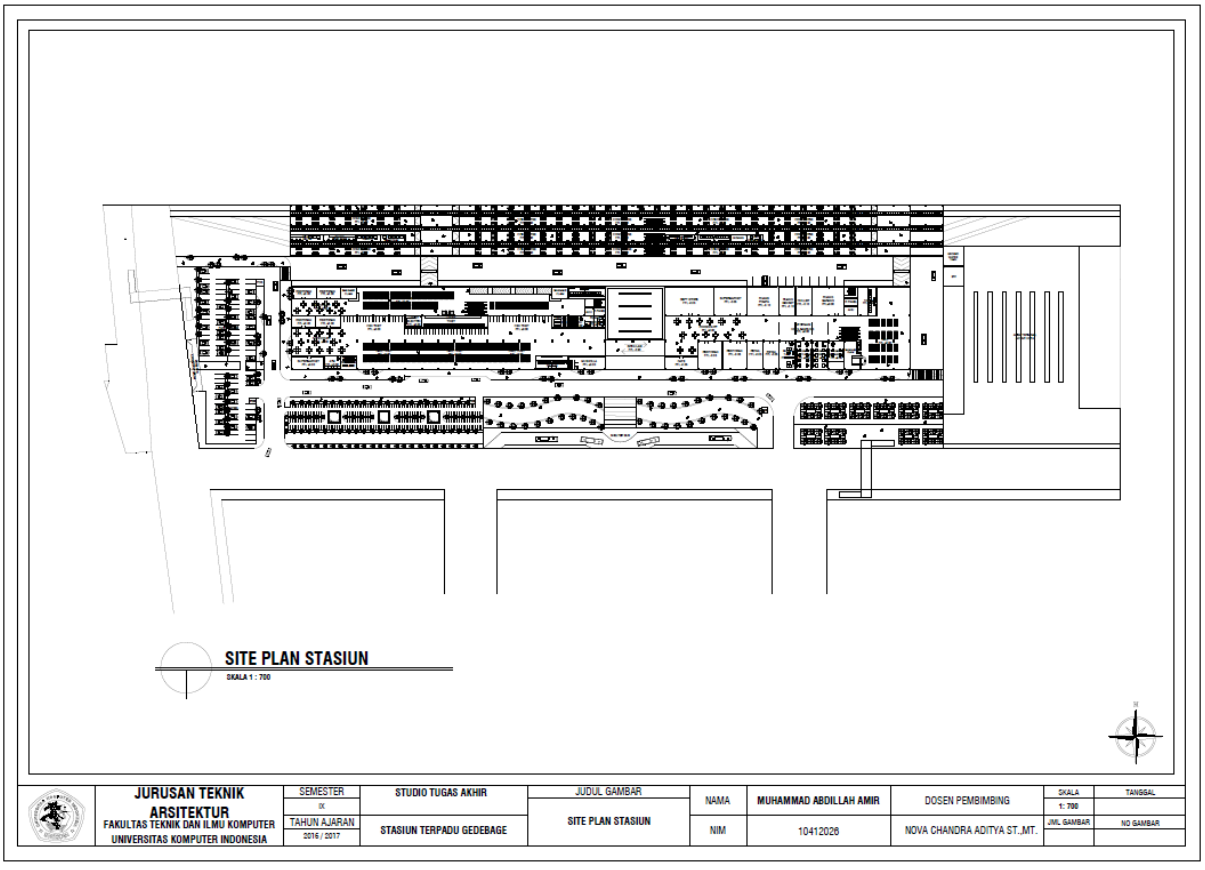

Gambar Site Plan
Sumber :Dok Pribadi


6.4 Denah Lantai 1

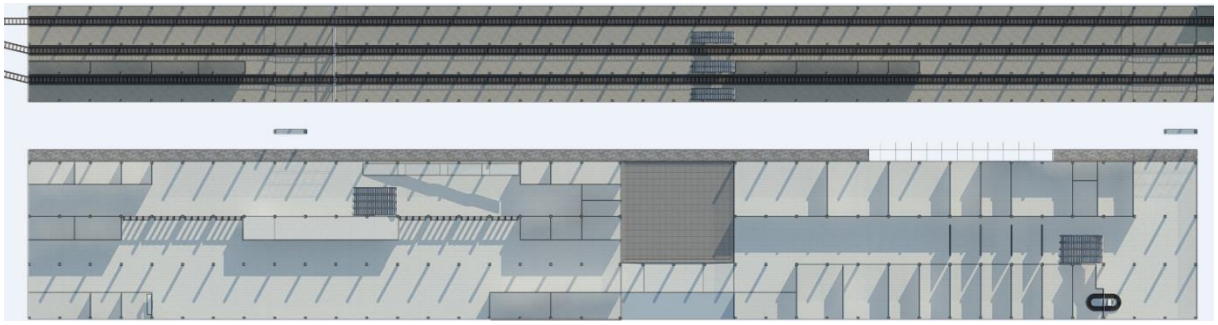


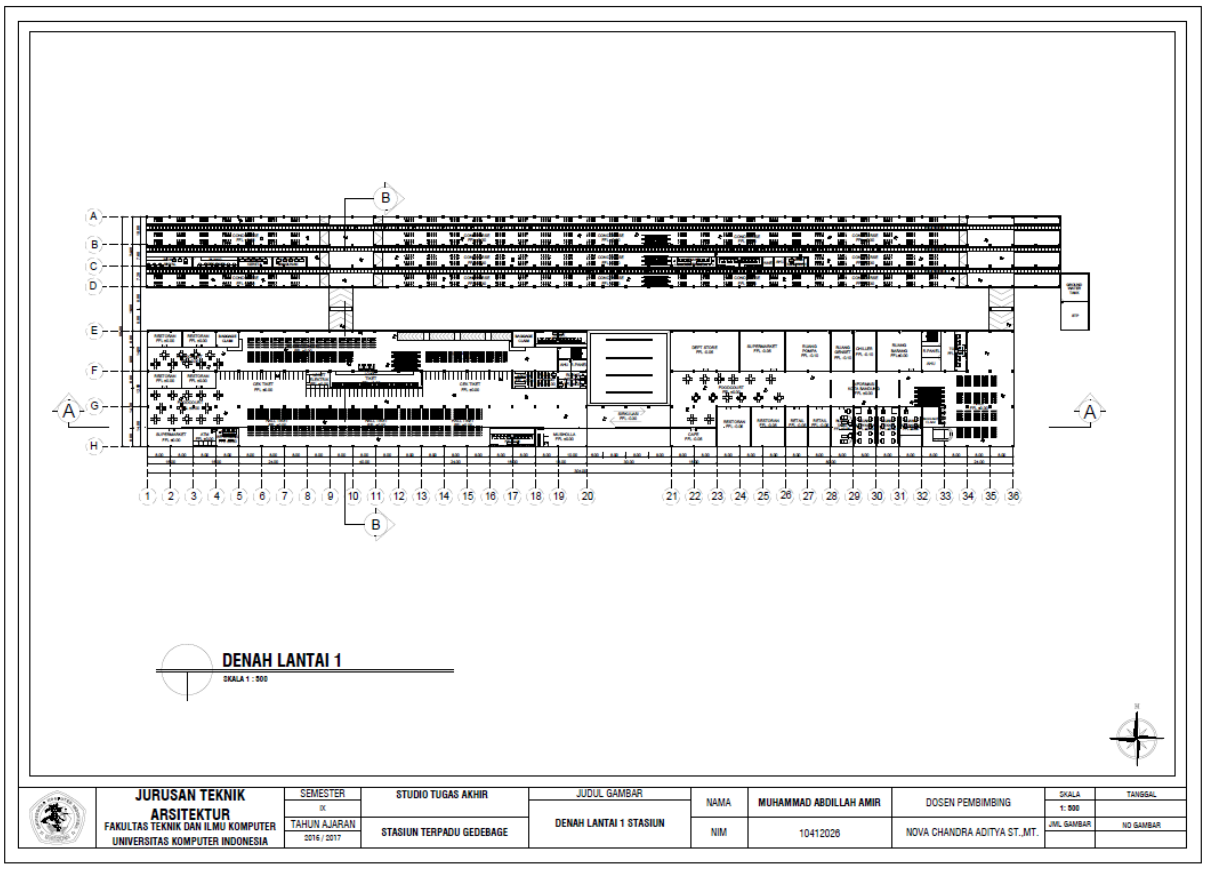

Gambar Denah Lantai 1
Sumber :Dok Pribadi

6.5 Denah Lantai 2

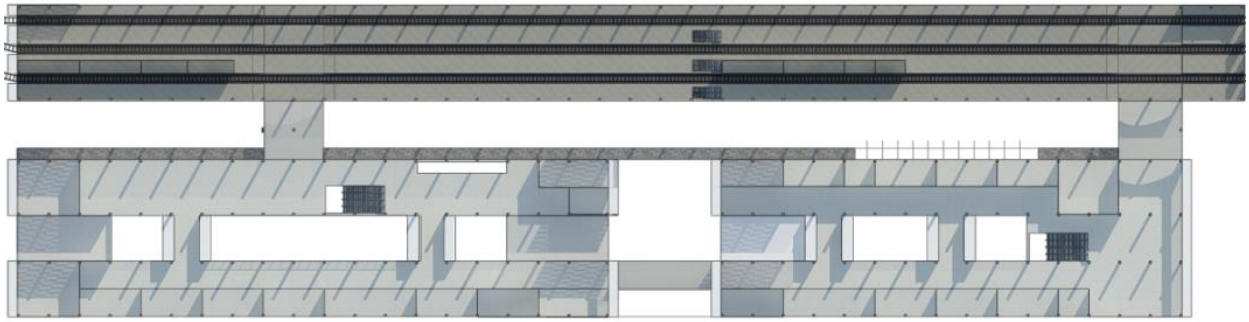


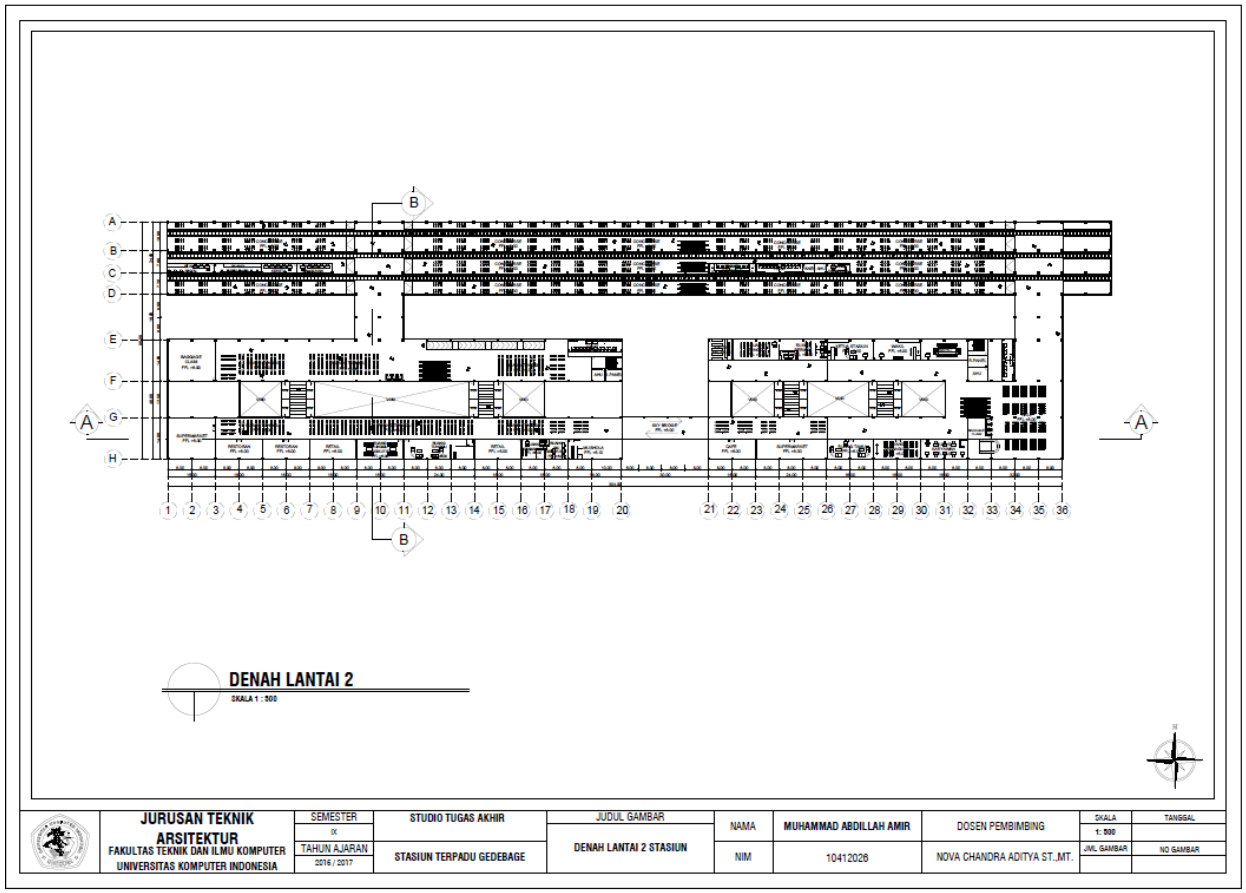

Gambar Denah Lantai 2
Sumber :Dok Pribadi


6.6 Denah Atap



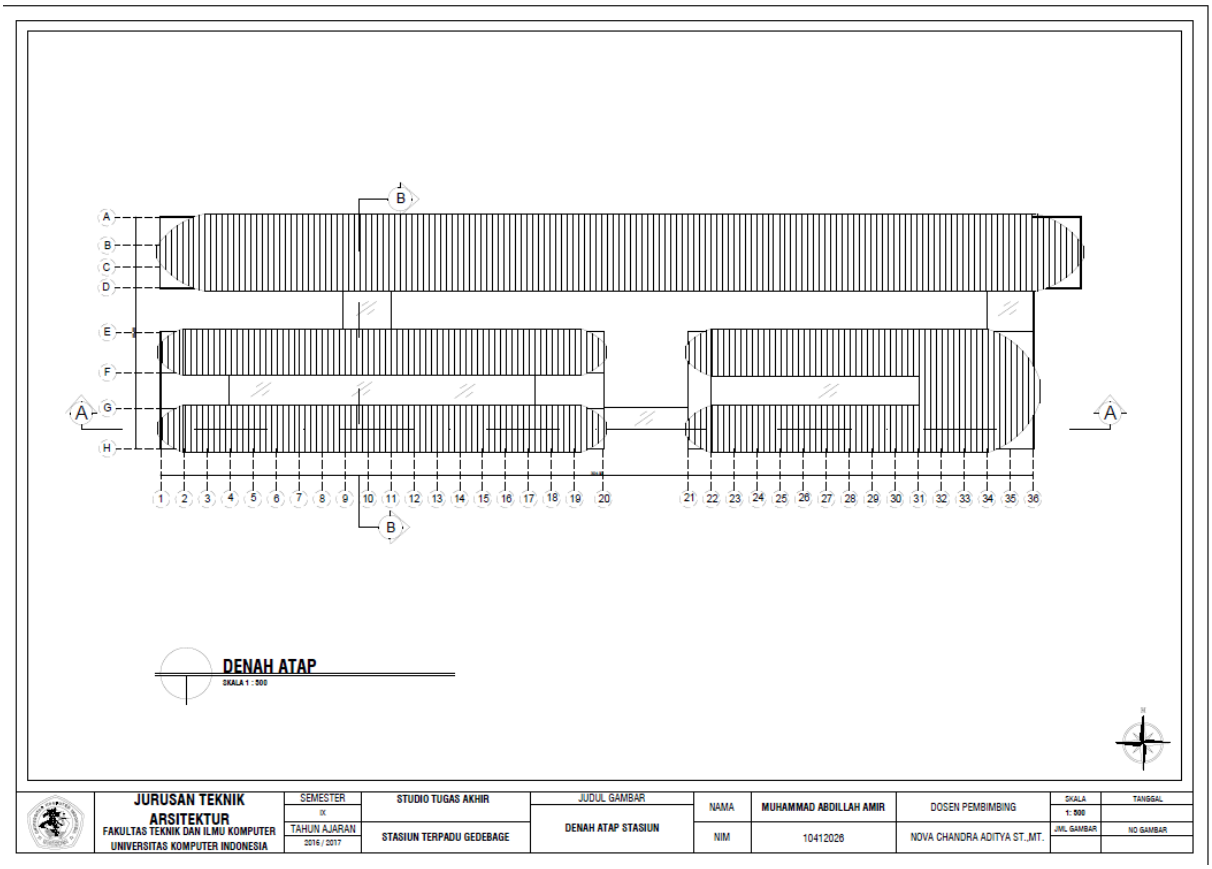


Gambar Denah Atap
Sumber :Dok Pribadi

6.7 Potongan Stasiun

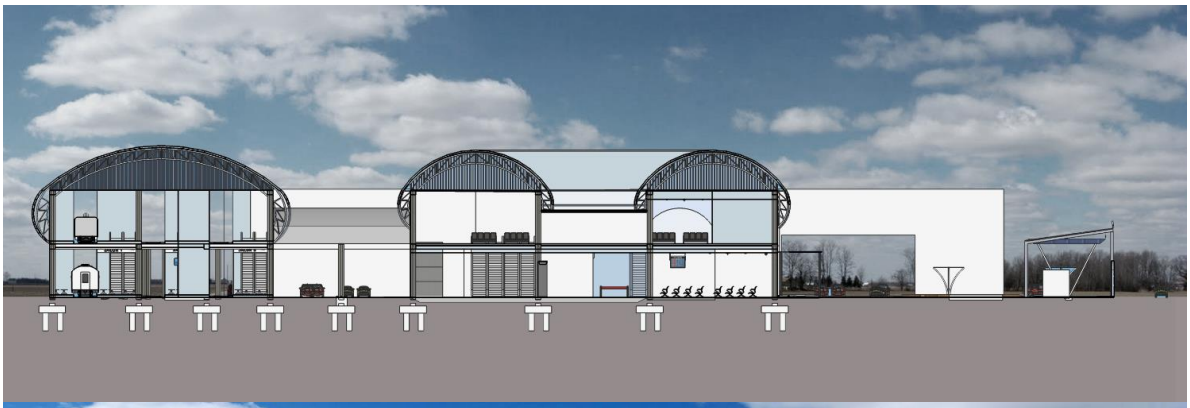





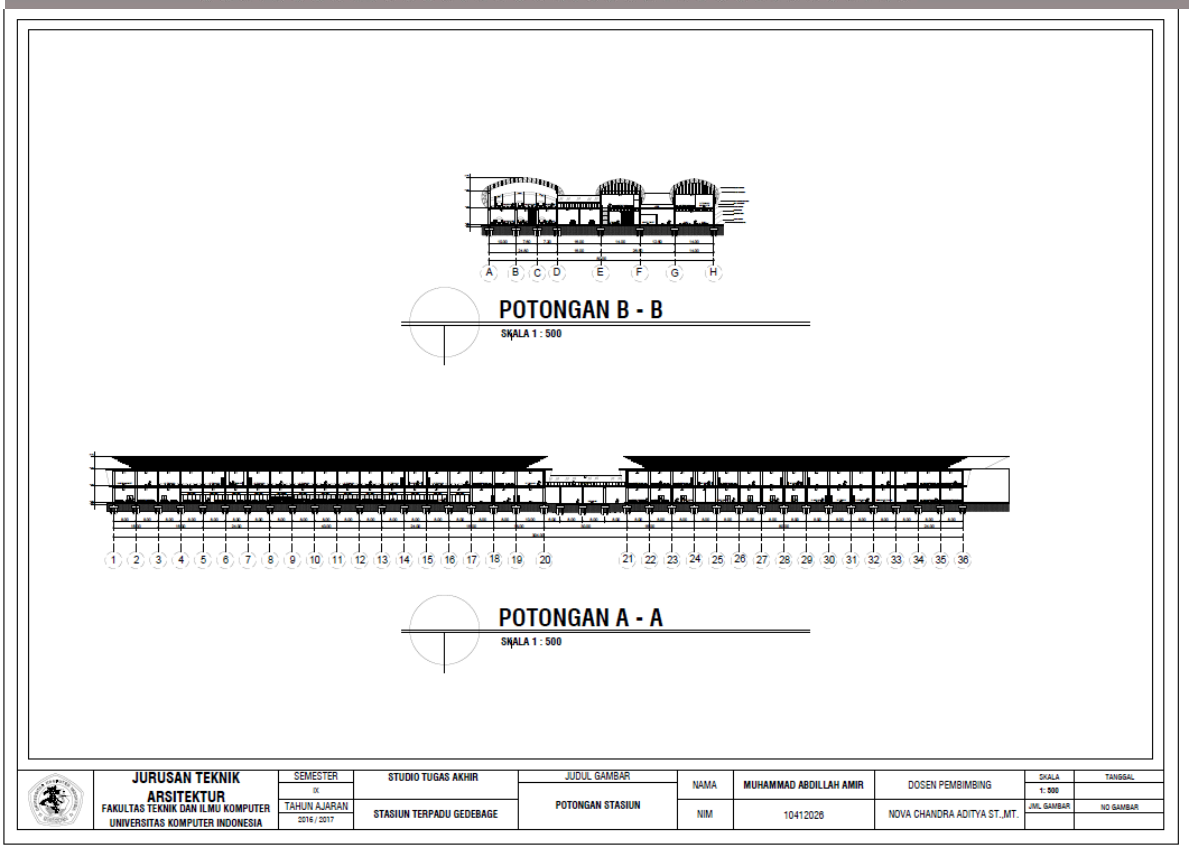

Gambar Potongan Stasiun
Sumber :Dok Pribadi


6.8 Tampak Stasiun

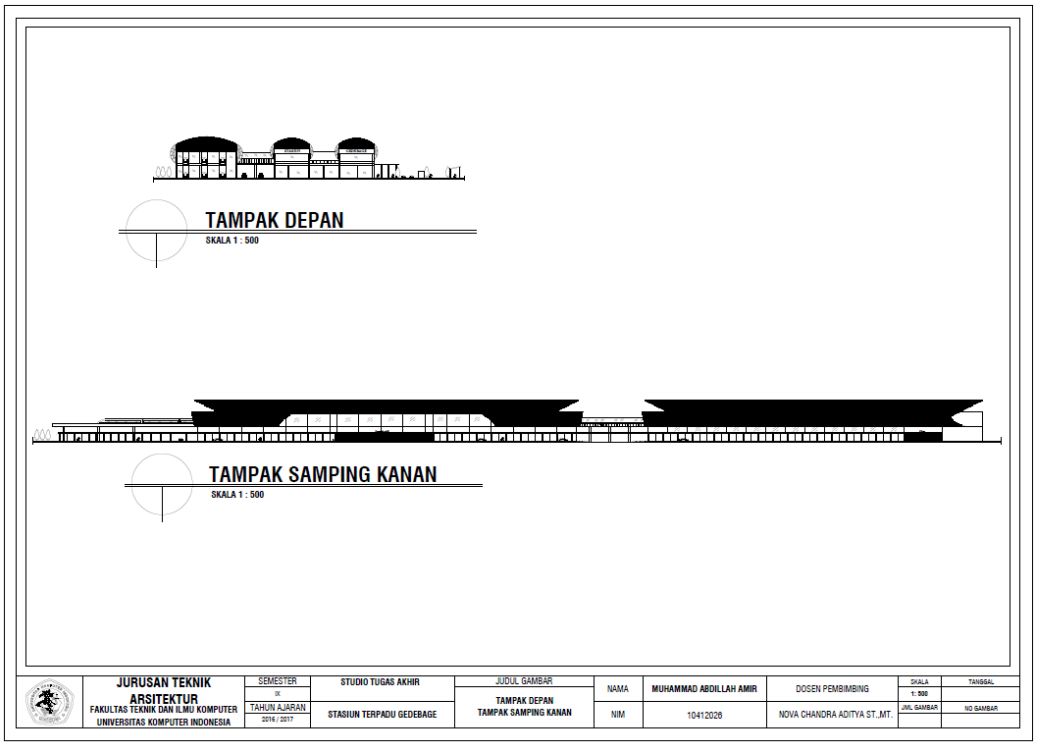


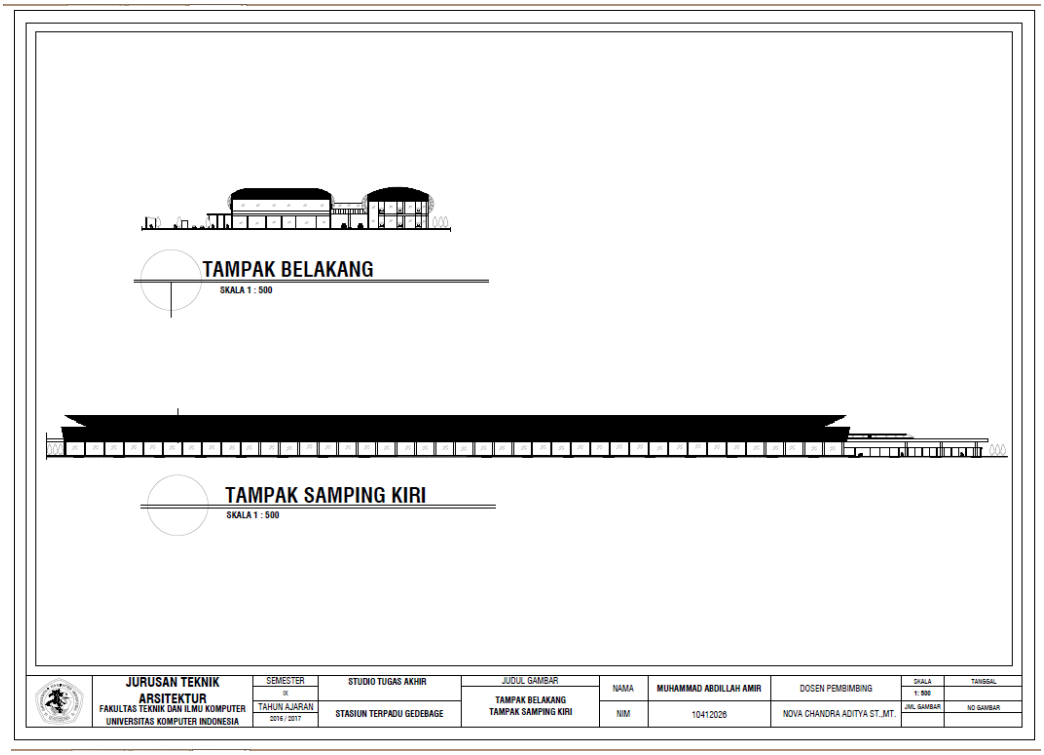


Gambar Tampak Stasiun
Sumber :Dok Pribadi

6.9 Parsial Denah Lantai 1

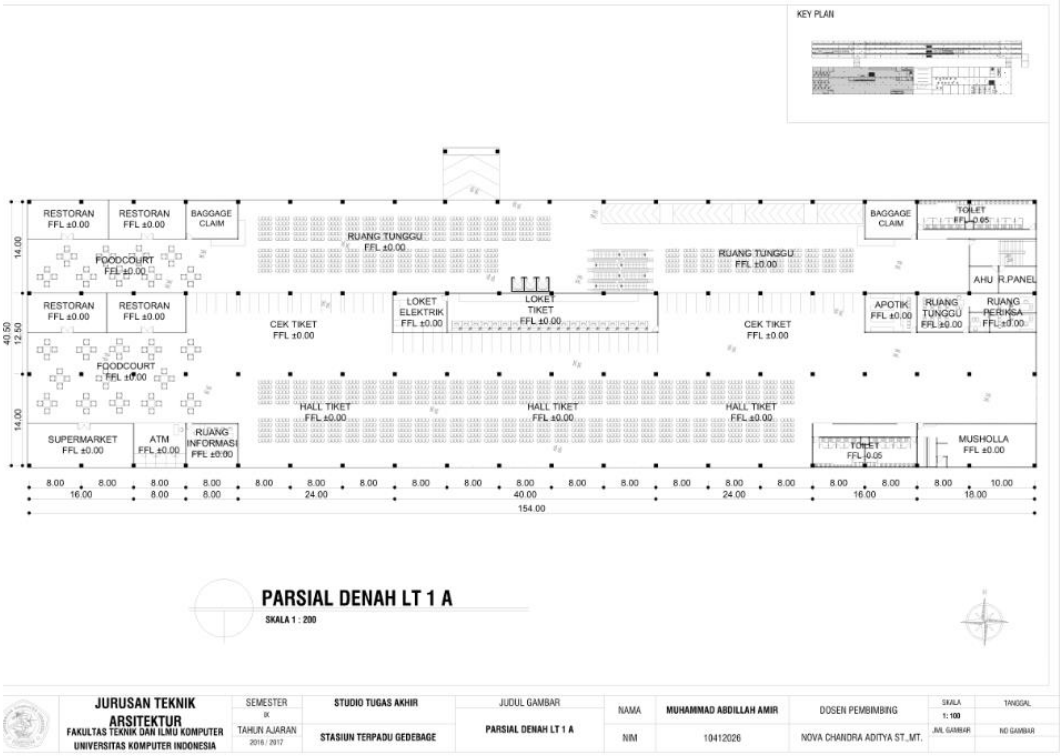


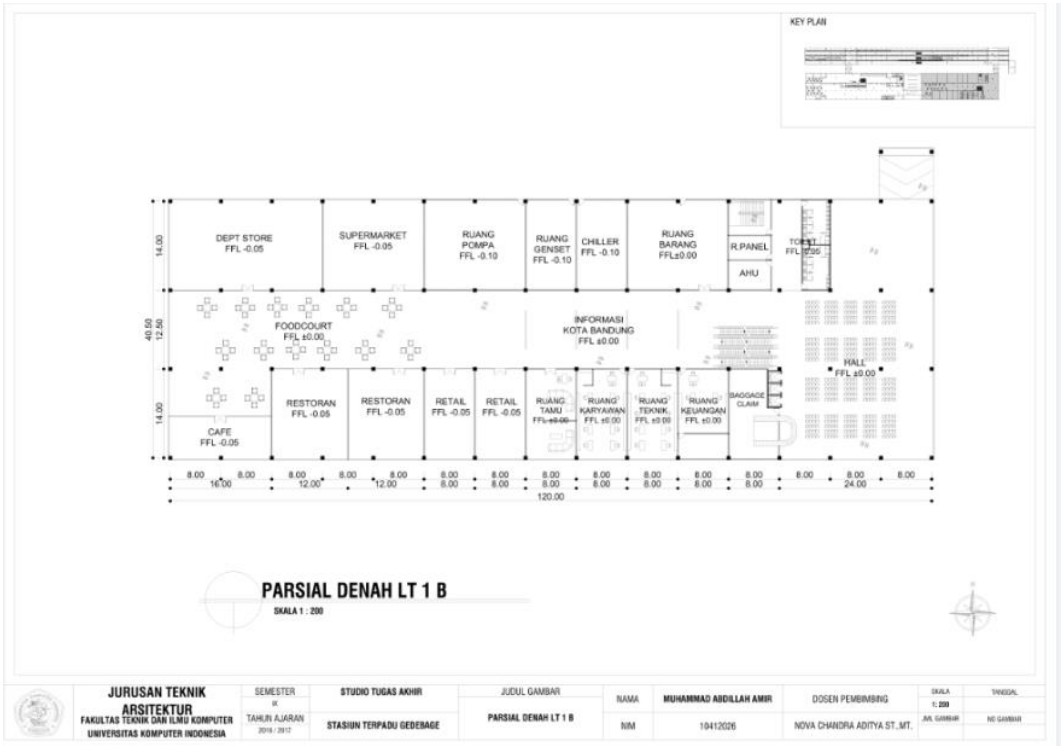


Gambar Parsial Denah Lantai 1
Sumber :Dok Pribadi

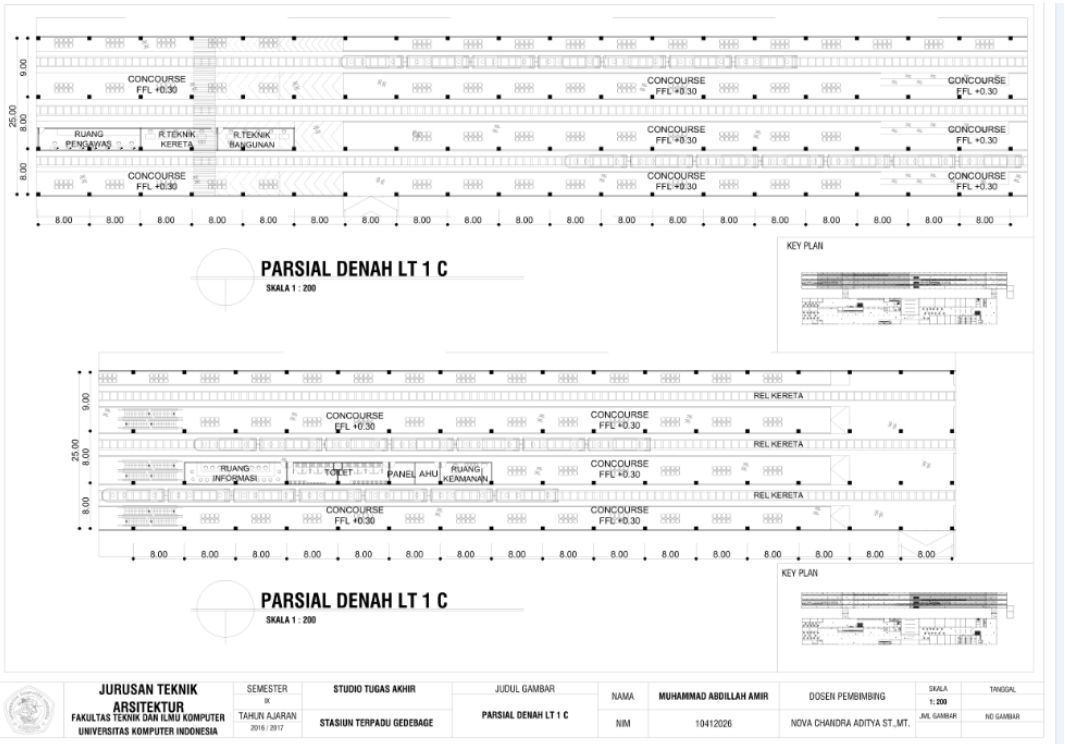


6.10 Parsial Denah Lantai 2

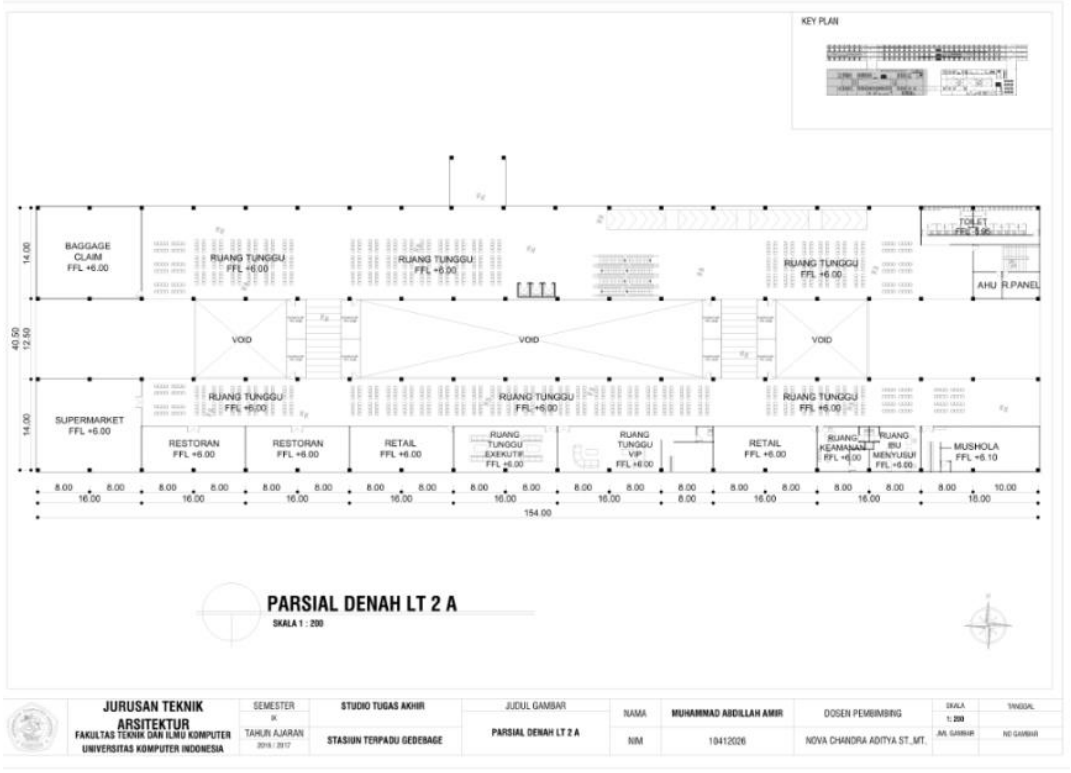

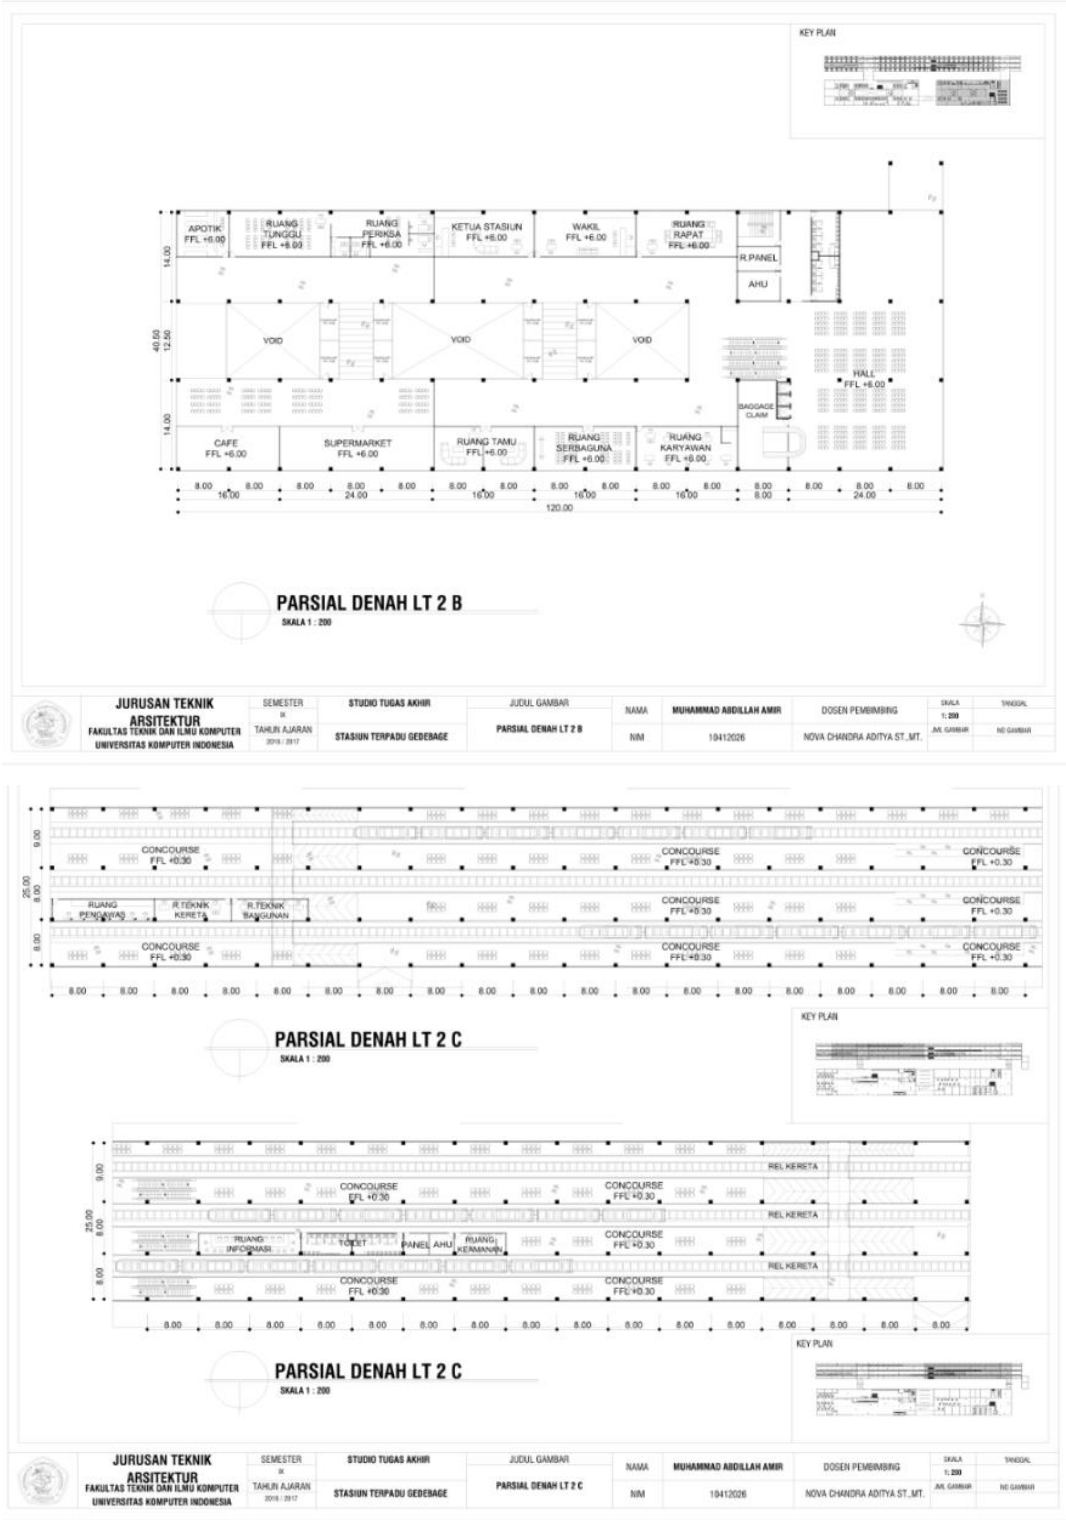


Gambar Parsial Denah Lantai 2
Sumber :Dok Pribadi

6.11 Parsial Toilet dan Musholla

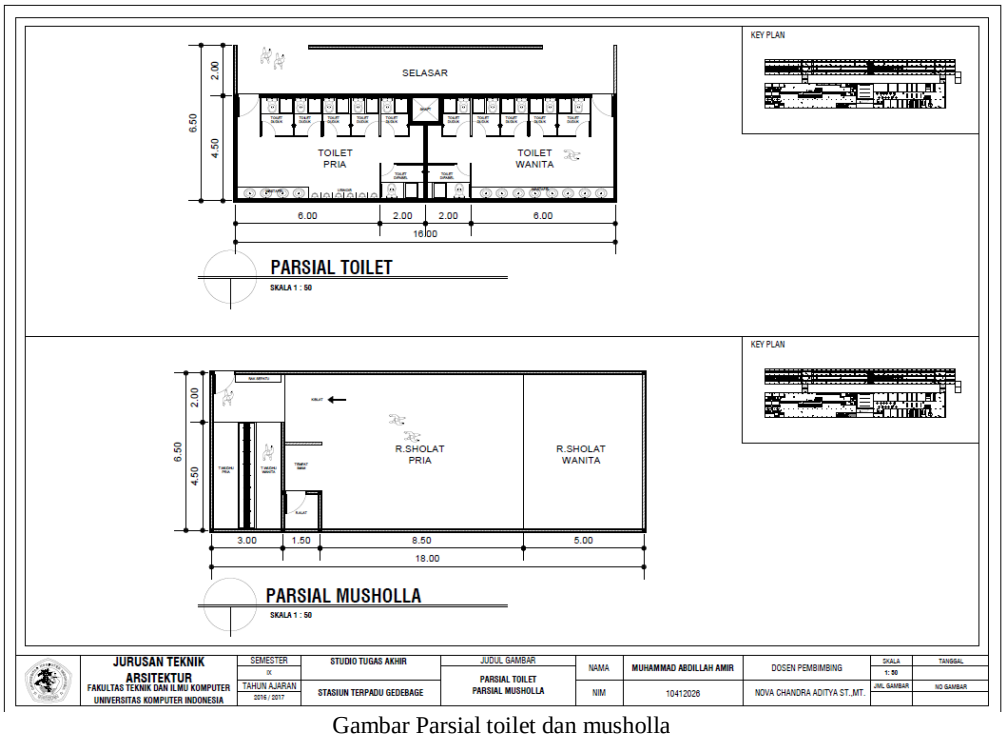


Gambar Parsial toilet dan musholla
Sumber :Dok Pribadi

6.12 Parsial R. Kesehatan dan R. Tiket

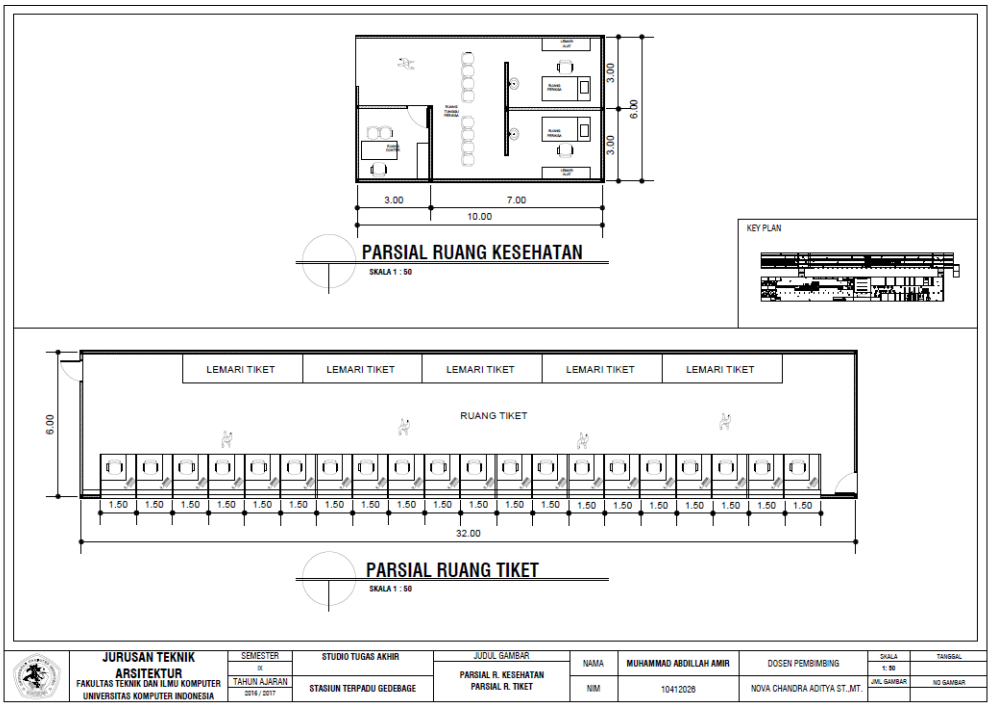


Gambar Parsial R.kesehatam dan R.Tiket
Sumber :Dok Pribadi

6.13 Parsial R.Kepala Stasiun, R. Keamanan dan R. Ibu menyusui

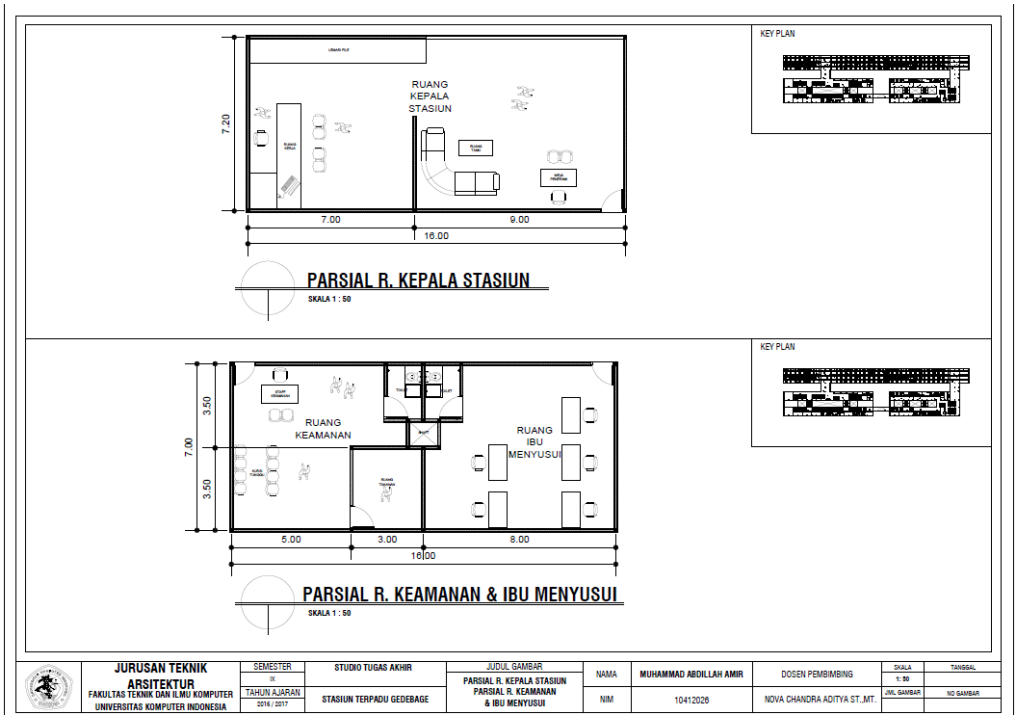


Gambar Parsial R. Kepala Stasiun, R.Keamanan dan R.Ibu menyusui
Sumber :Dok Pribadi

6.14 Parsial R. Pekerja dan Baggage Claim

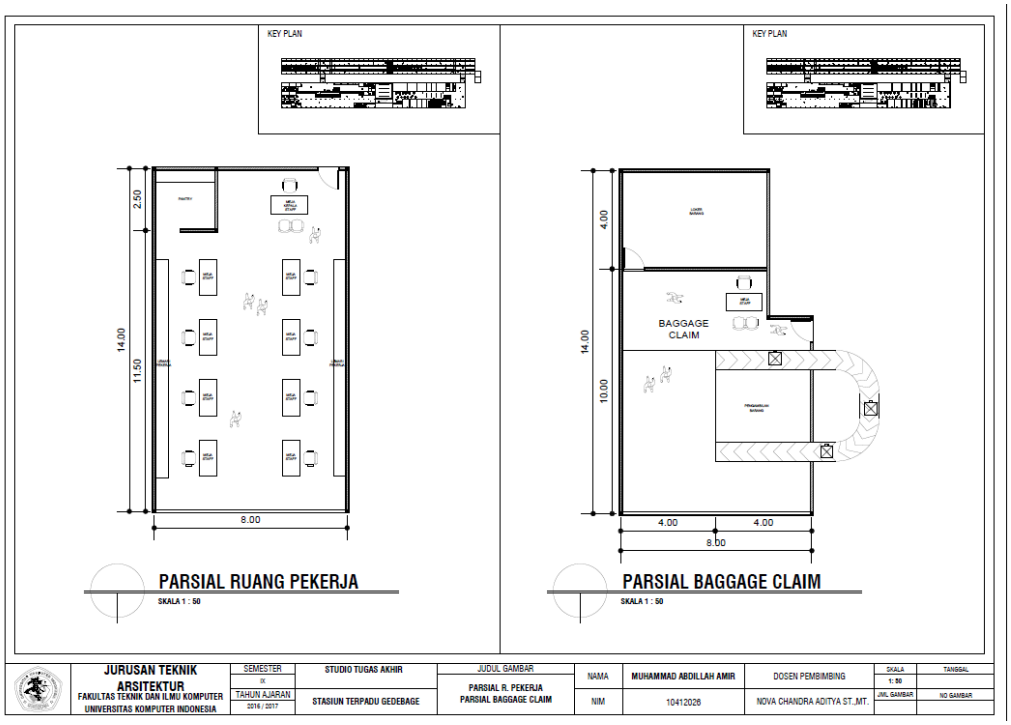


Gambar Parsial R. Pekerja dan Baggage Claim
Sumber :Dok Pribadi

6.15 Sistem Kontruksi

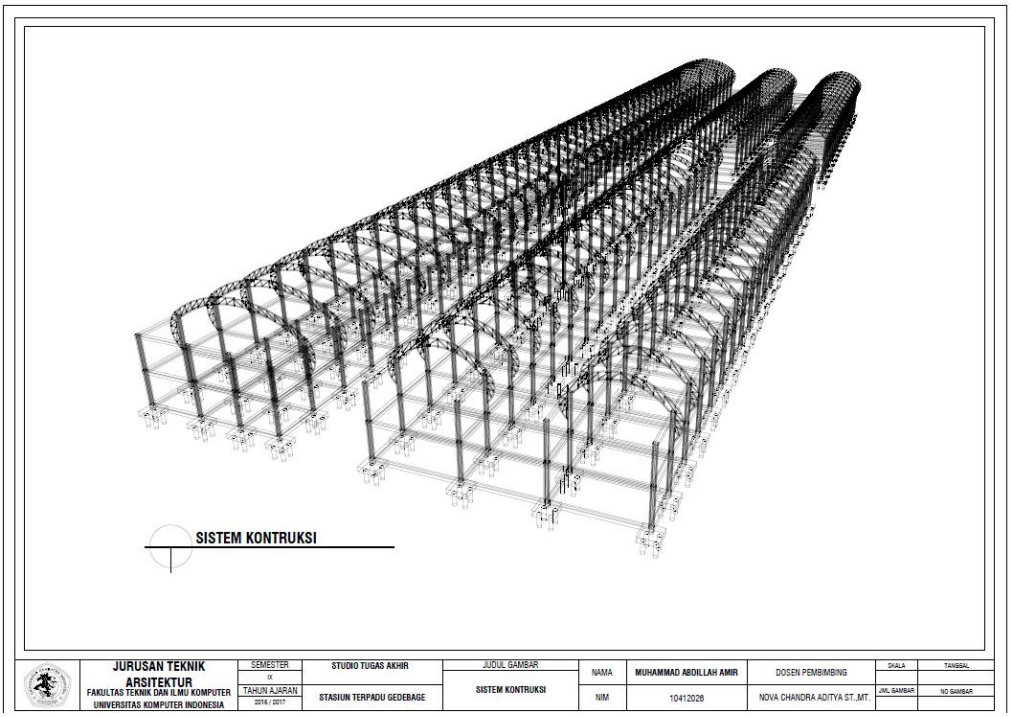


Gambar Sistem Kontruksi
Sumber :Dok Pribadi

6.16 Potongan Prinsip

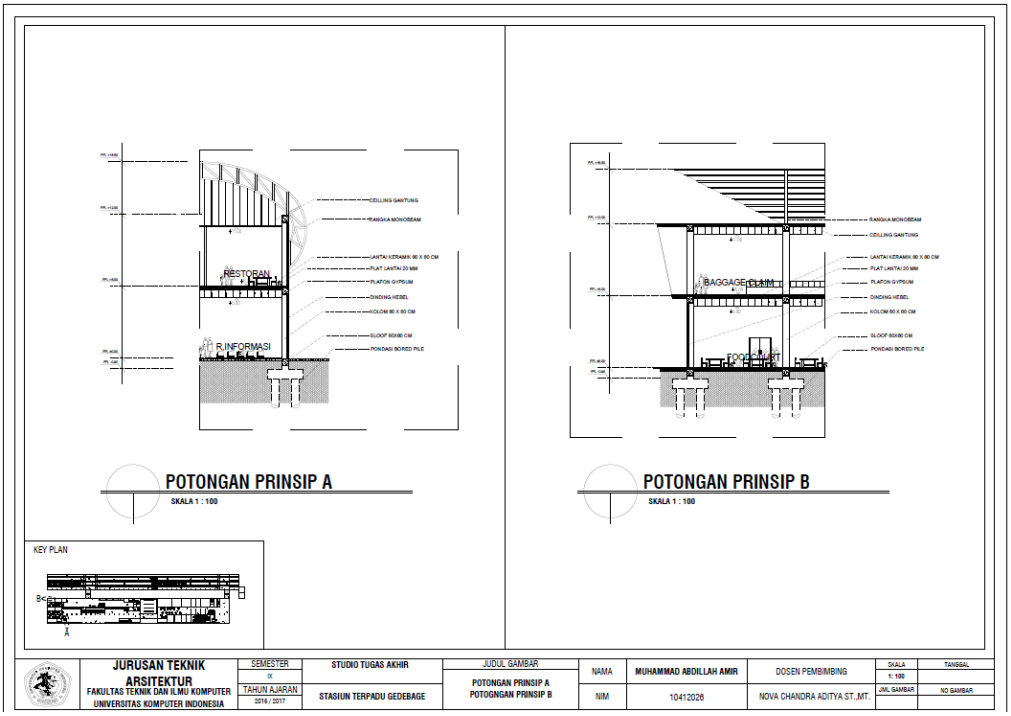


Gambar Potongan Prinsip
Sumber :Dok Pribadi

6.17 Detail Kaca

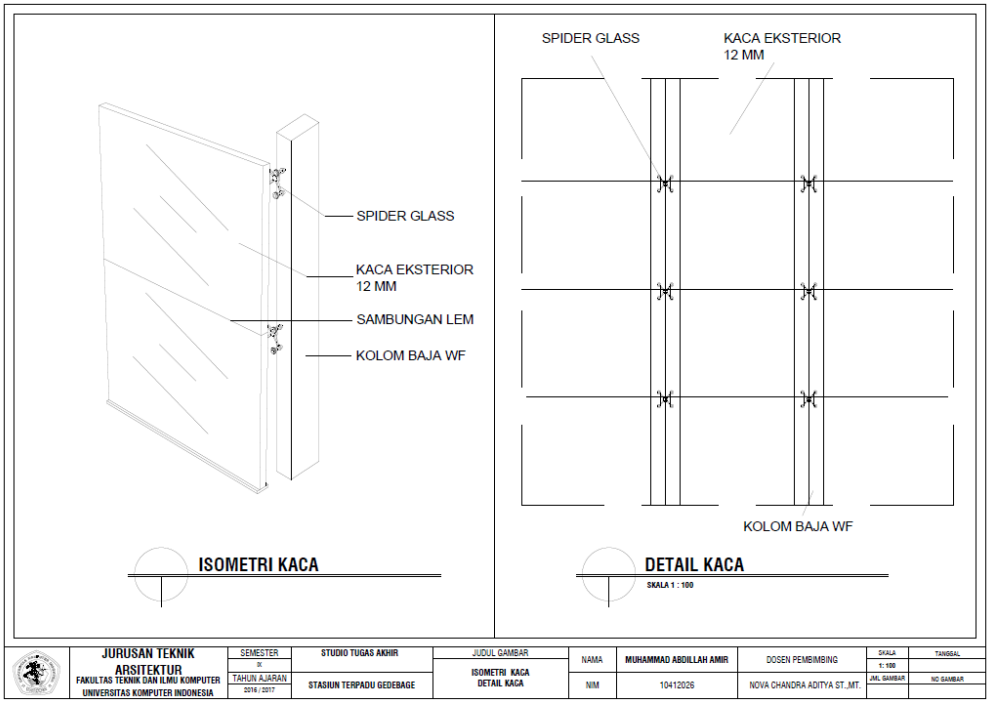


Gambar Detail Kaca
Sumber :Dok Pribadi

6.18 Detail Pondasi dan Plat Lantai

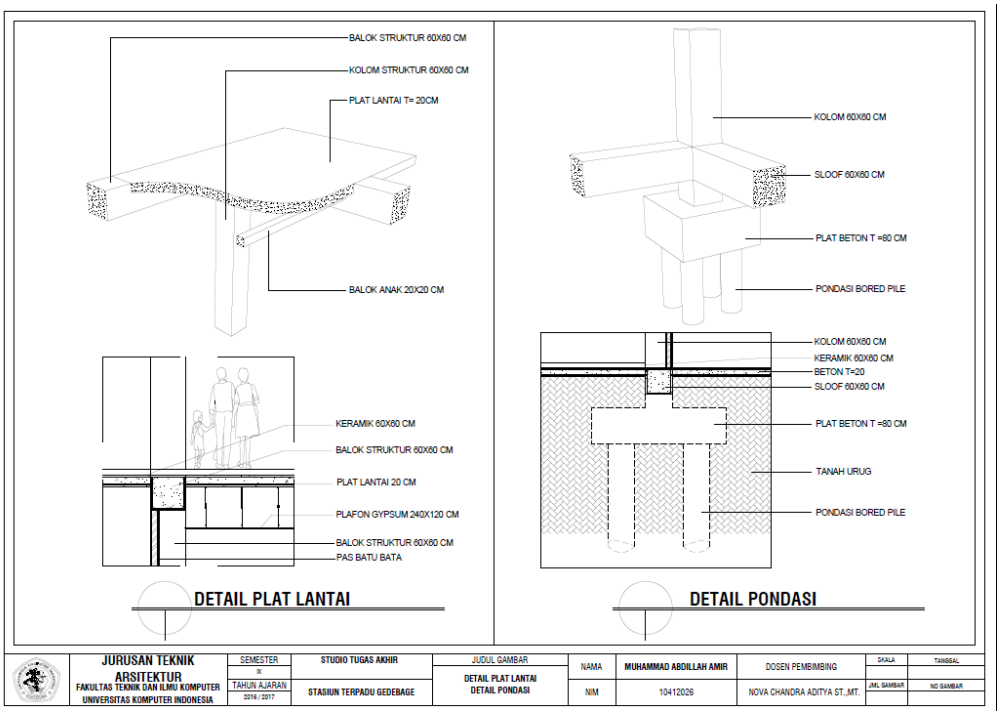


Gambar Detail Pondasi dan Plat Lantai
Sumber :Dok Pribadi

6.19 Detail Atap

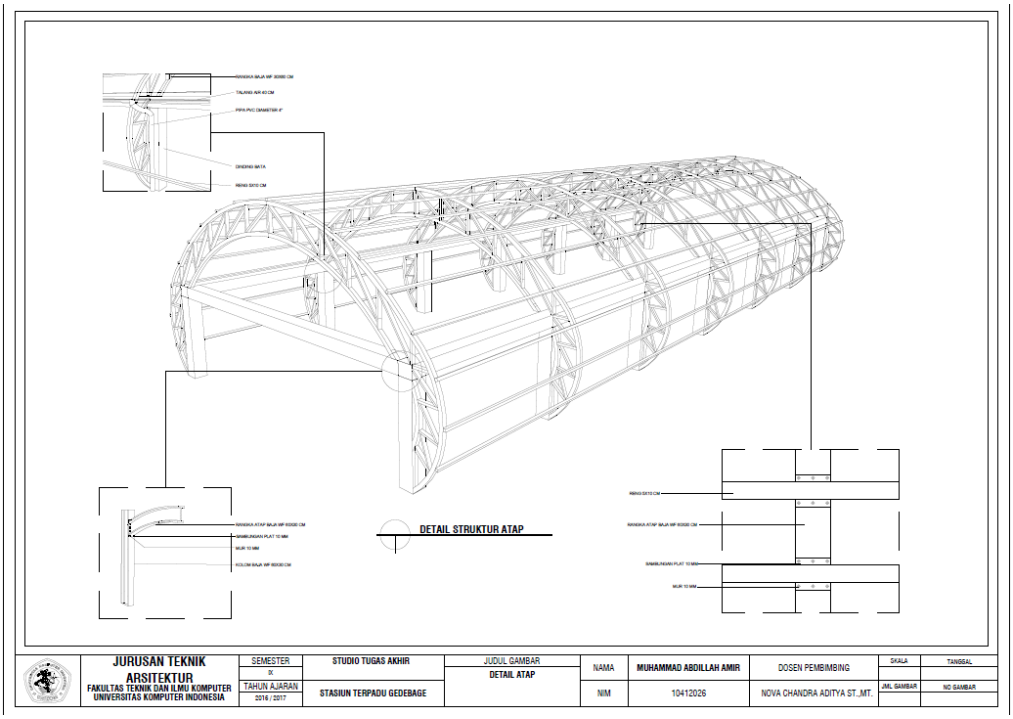


Gambar Detail Atap
Sumber :Dok Pribadi

6.20 Skematik Utilitas

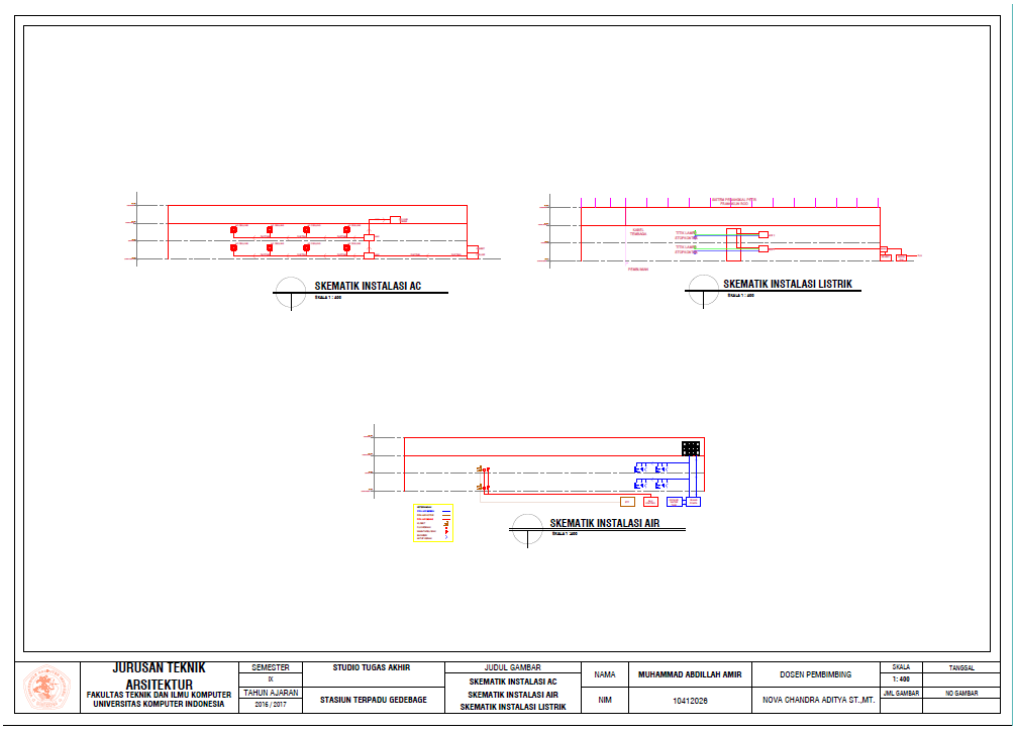


Gambar Skematik Utilitas
Sumber :Dok Pribadi

6.21 Isometri Utilitas AC

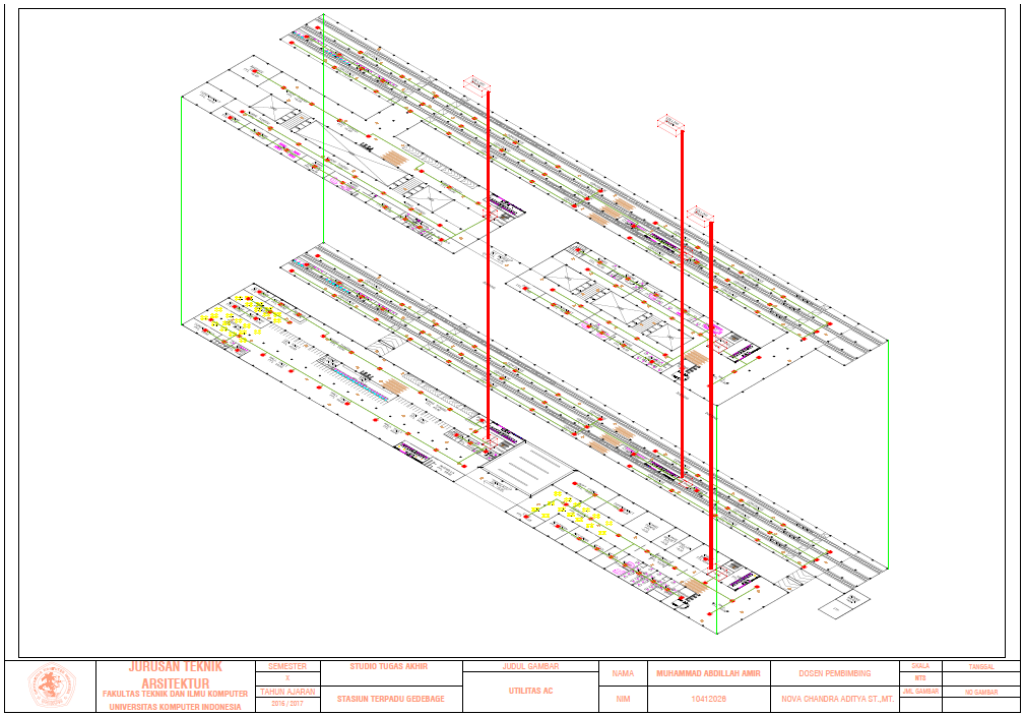


Gambar Isometri Utilitas AC
Sumber :Dok Pribadi

6.22 Isometri Utilitas Listrik

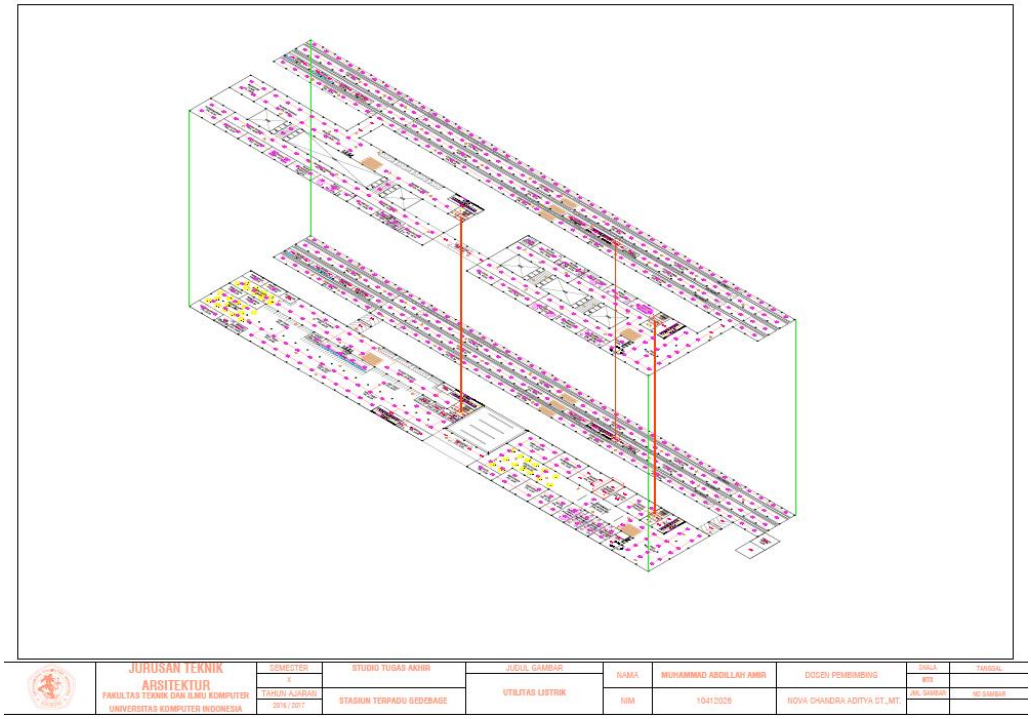


Gambar Isometri Utilitas Listrik
Sumber :Dok Pribadi

6.23 Isometri Utilitas Air

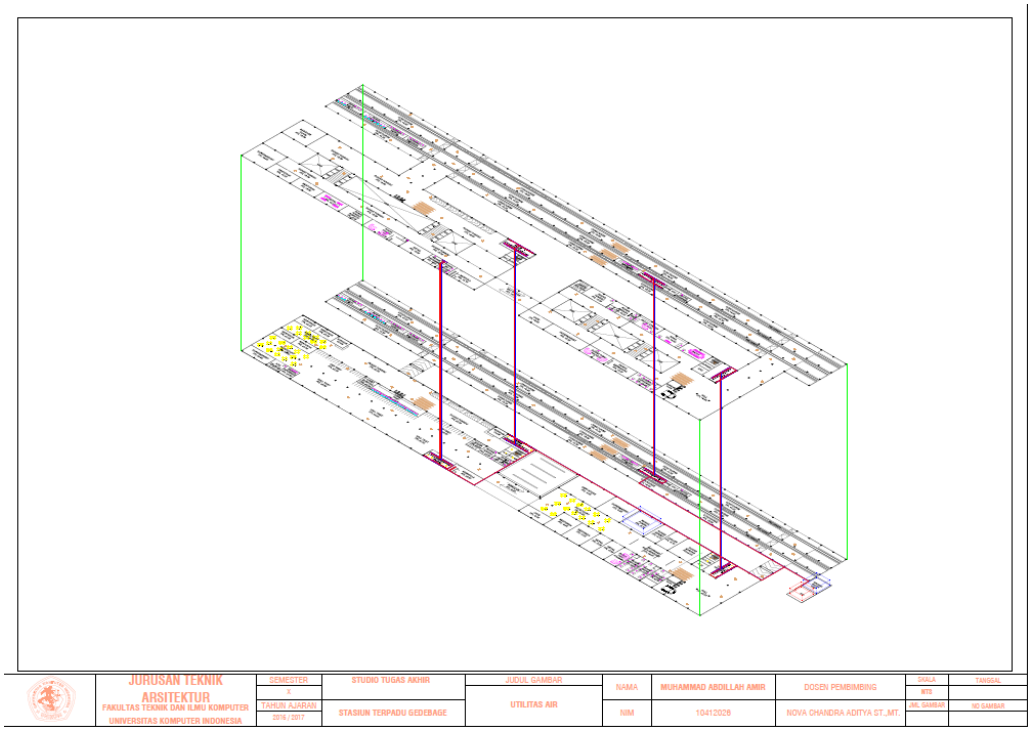

Gambar Isometri Utilitas Air
Sumber :Dok Pribadi

6.24 Isometri 3D

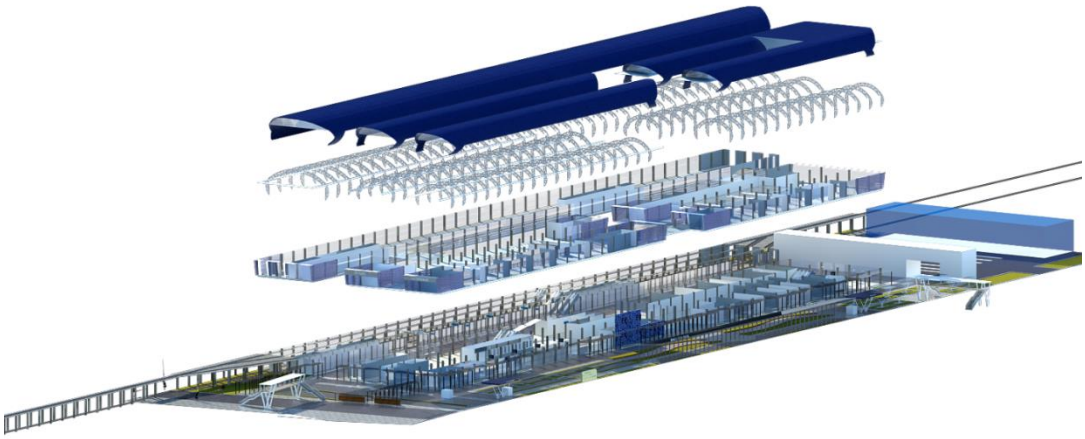

Gambar Isometri 3D
Sumber :Dok Pribadi

6.25 Perspektif Ruang Tunggu Zona 2



Gambar Perspektif Ruang Tunggu Zona 2
Sumber :Dok Pribadi

6.27 Perspektif Baggage Claim Zona 3



Gambar Perspektif Baggage Claim Zona 3
Sumber :Dok Pribadi

6.28 Perspektif Peron Zona 1



Gambar Perspektif Peron Zona 1
Sumber :Dok Pribadi

6.29 Perspektif Ruang Loket Zona 3



Gambar Perspektif Ruang Loket Zona 3
Sumber :Dok Pribadi

6.30 Perspektif Birdview Stasiun



Gambar Perspektif Birdview Stasiun
Sumber :Dok Pribadi

6.31 Perspektif Pintu Masuk



Gambar Perspektif Pintu Masuk
Sumber :Dok Pribadi

6.32 Perspektif Jalur Kereta



Gambar Perspektif Jalur Kereta
Sumber :Dok Pribadi

6.33 Perspektif Belakang Stasiun



Gambar Perspektif Belakang Stasiun
Sumber :Dok Pribadi